


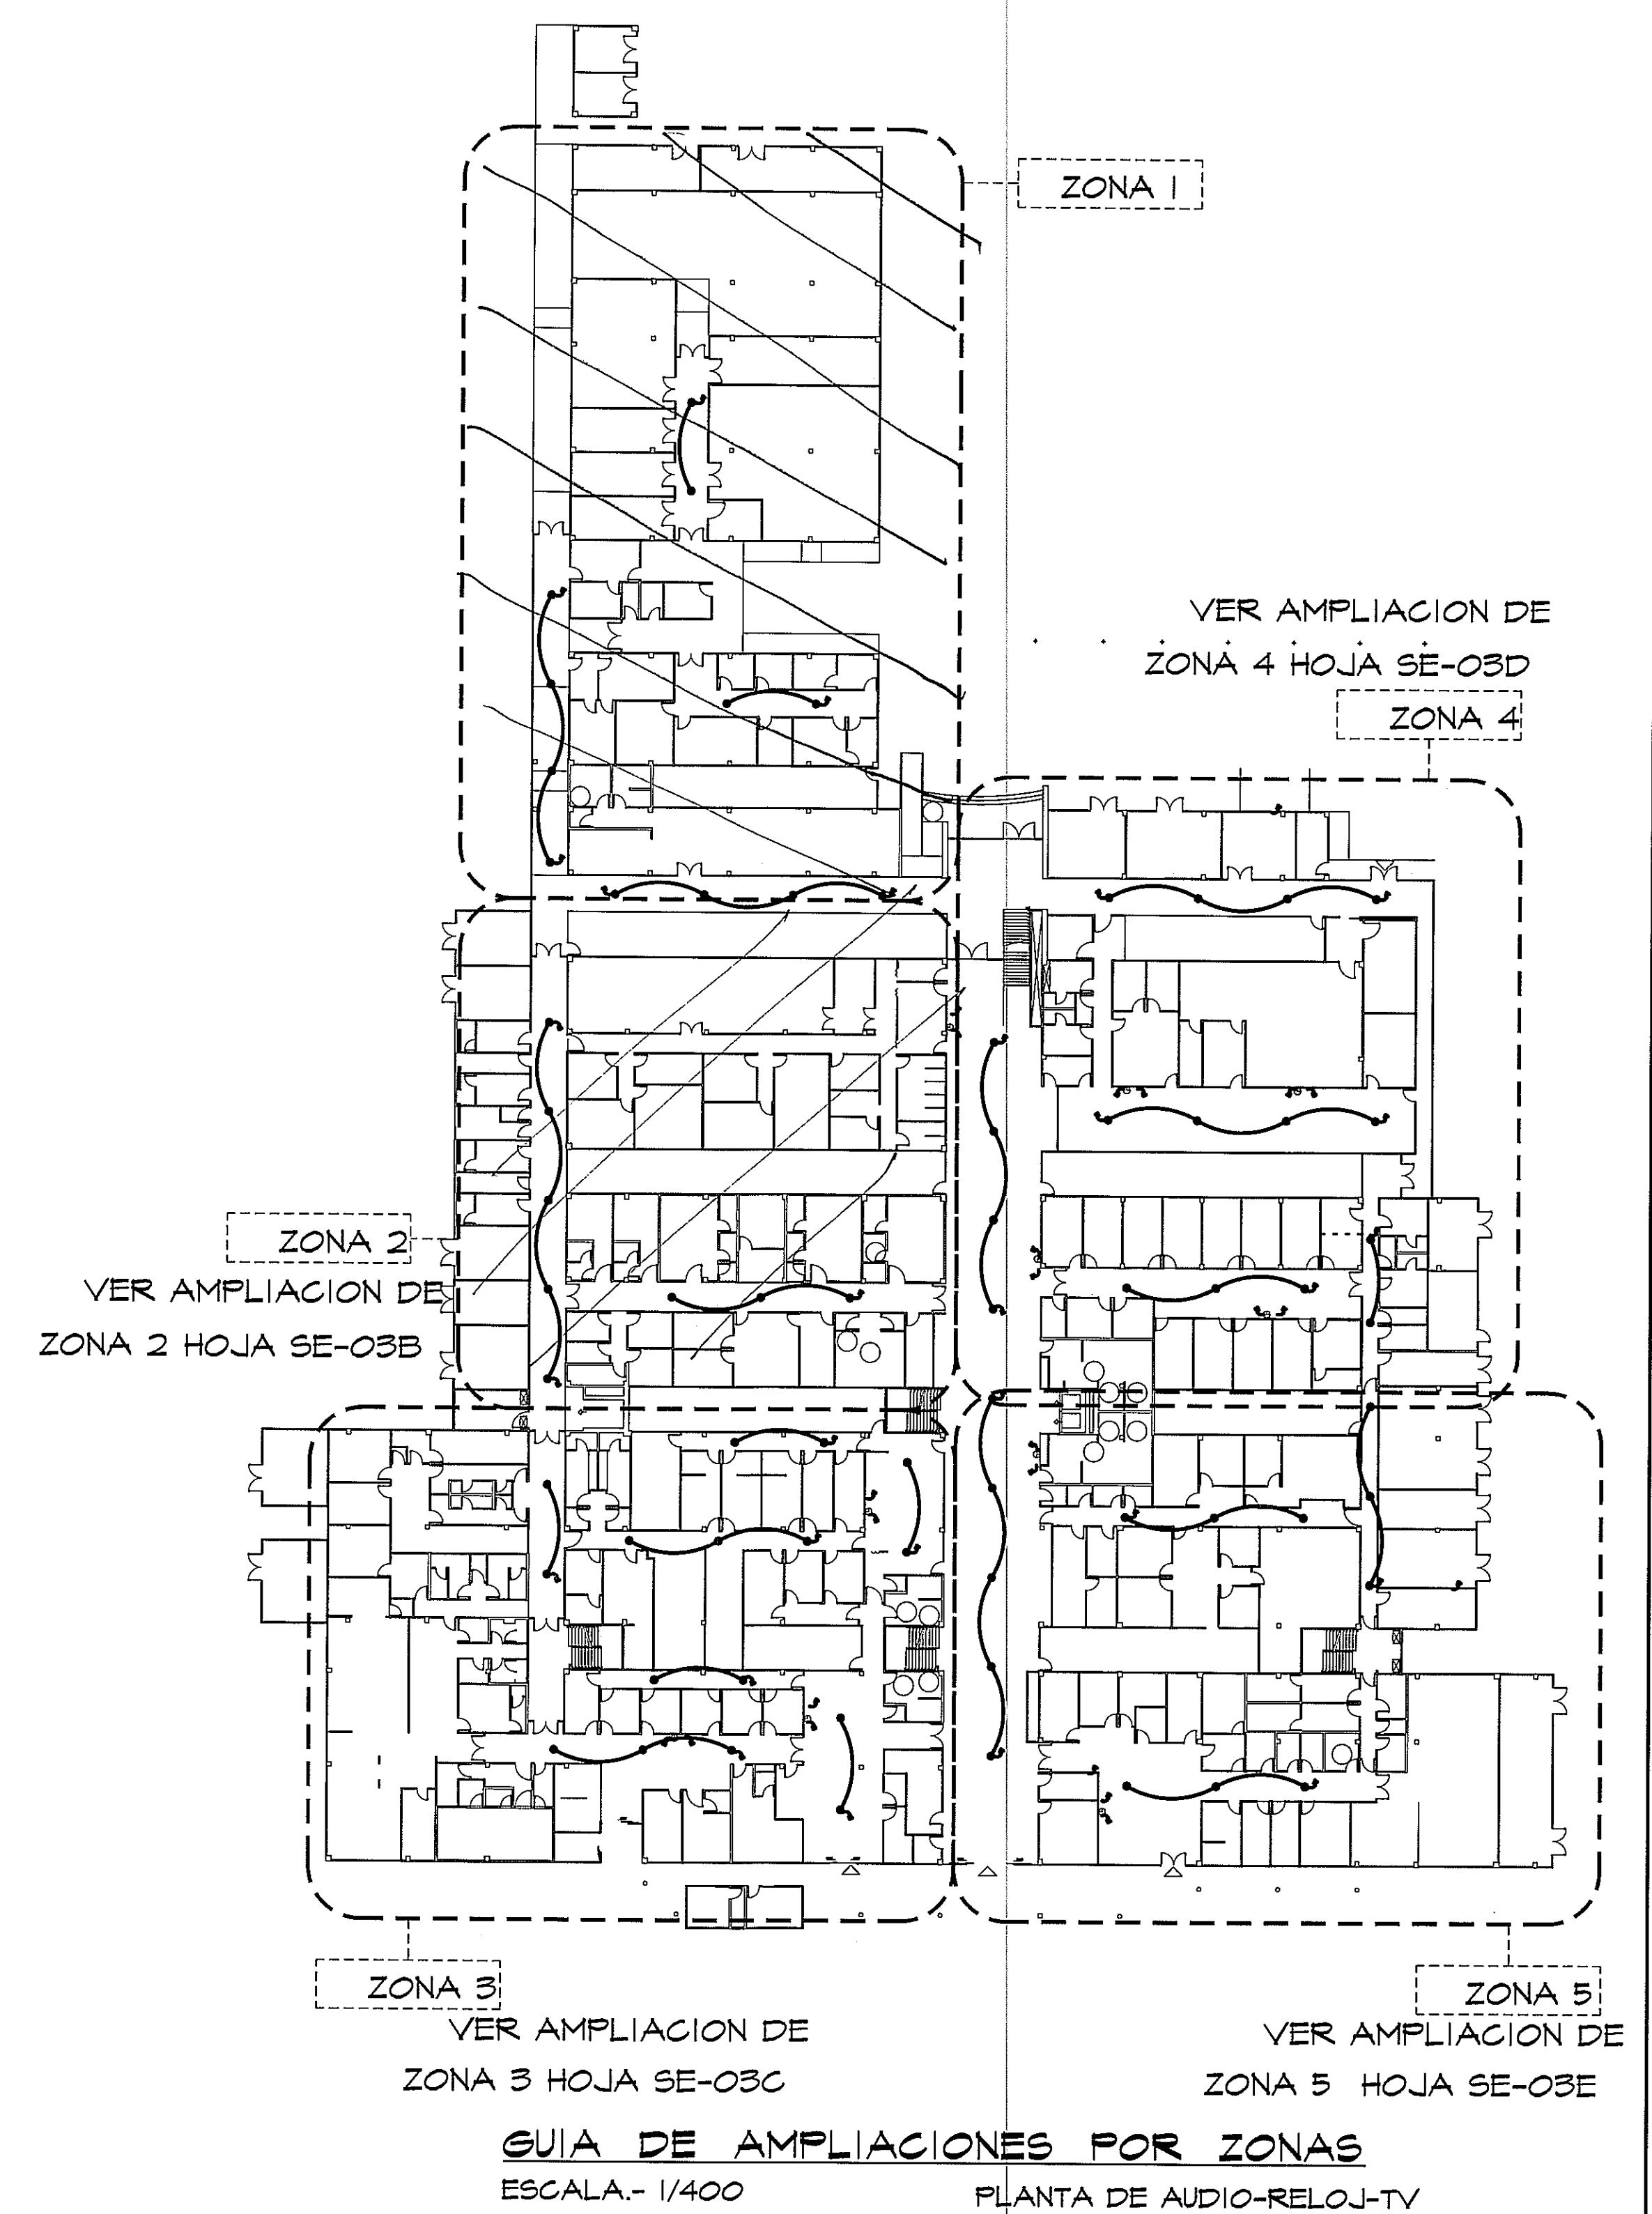

SÍMBOLO	NOMBRE	DESCRIPCIÓN
	AUDIO	BUSCA EMPOTRADO EN TECHNO. DIMENSIONES: 11,8" x 5,6" x 10,9"; 7,4 lbs CANTIDAD: 71
	TELEVISION	SALIDA PARA PANTALLAS DE TELEVISORES EMPOTRADO EN PARED CANTIDAD: 10
	RELOJ	SALIDA PARA CONEXION DE RELOJES. EMPOTRADO EN PARED CANTIDAD: 10

AMPLIACION DE ZONA I
= PLANTA AUDIO- RELOJ- TV (NIVEL 000) ESCALA.- 1/75

PROHIBIDA LA REPRODUCCION TOTAL O PARCIAL, Y EL USO DE SU CONTENIDO SIN EL CONSENTIMIENTO DE SU AUTOR.

OLMEDO A. GOMEZ MARTINEZ
ARQUITECTO
LICENCIA No. 2006-001-103
FIRMA
Ley 15 del 24 de Enero de 1989
Junta Técnica de Ingeniería y Arquitectura

[illegible]

JEFE DE
DEPARTAMENTO

DIRECCION NACIONAL DE
INFRAESTRUCTURA Y SERVICIOS
DE APOYO (DINISA)

DIRECTOR DE
INGENIERIA Y ARQUITECTURA

ANTEPROYECTO:
CONSTRUCCION DE NUEVO EDIFICIO INSTITUCIONAL
POLICLINICA DR. MANUEL DE JESUS ROJAS
PROPIEDAD DE LA CAJA DEL SEGURO SOCIAL DE PANAMA
UBICADO EN LA URB. VILLA MONICA, CARRETERA INTERAMERICANA
DISTRITO DE AGUADULCE, PROV. DE COGLE, REPUBLICA DE PANAMA

PLANTA DE AUDIO, ZONA I

S	DISEÑO ARQUITECTONICO: ARQ. OLMEDO GOMEZ/SERTA	
	ESTRUCTURA: ING. JUAN RAUL DIAZ	
	ELECTRICIDAD: ING. MANUEL PADILLA	
	SISTEMAS ESPECIALES: ING. DORANSE HURTADO	

PLUMERIA:	MAESTRO PLOM. HECTOR HASSELL
AIRE ACONDICIONADO:	ING. OSVALDO ADAMES
GASES MEDICOS:	ING. VICENTE RESNOLTA

REVISION:
 ARQ. OLMEDO GOMEZ
 REVISION:
 SERTA
 DESARROLLO:
 SERTA
 FECHA:
 2012
 PROYECTO No.
 2012-DES-014

FOIA No. _____

DF _____

SE-03A

POLICLINICA DR. MANUEL DE JESUS ROJAS