
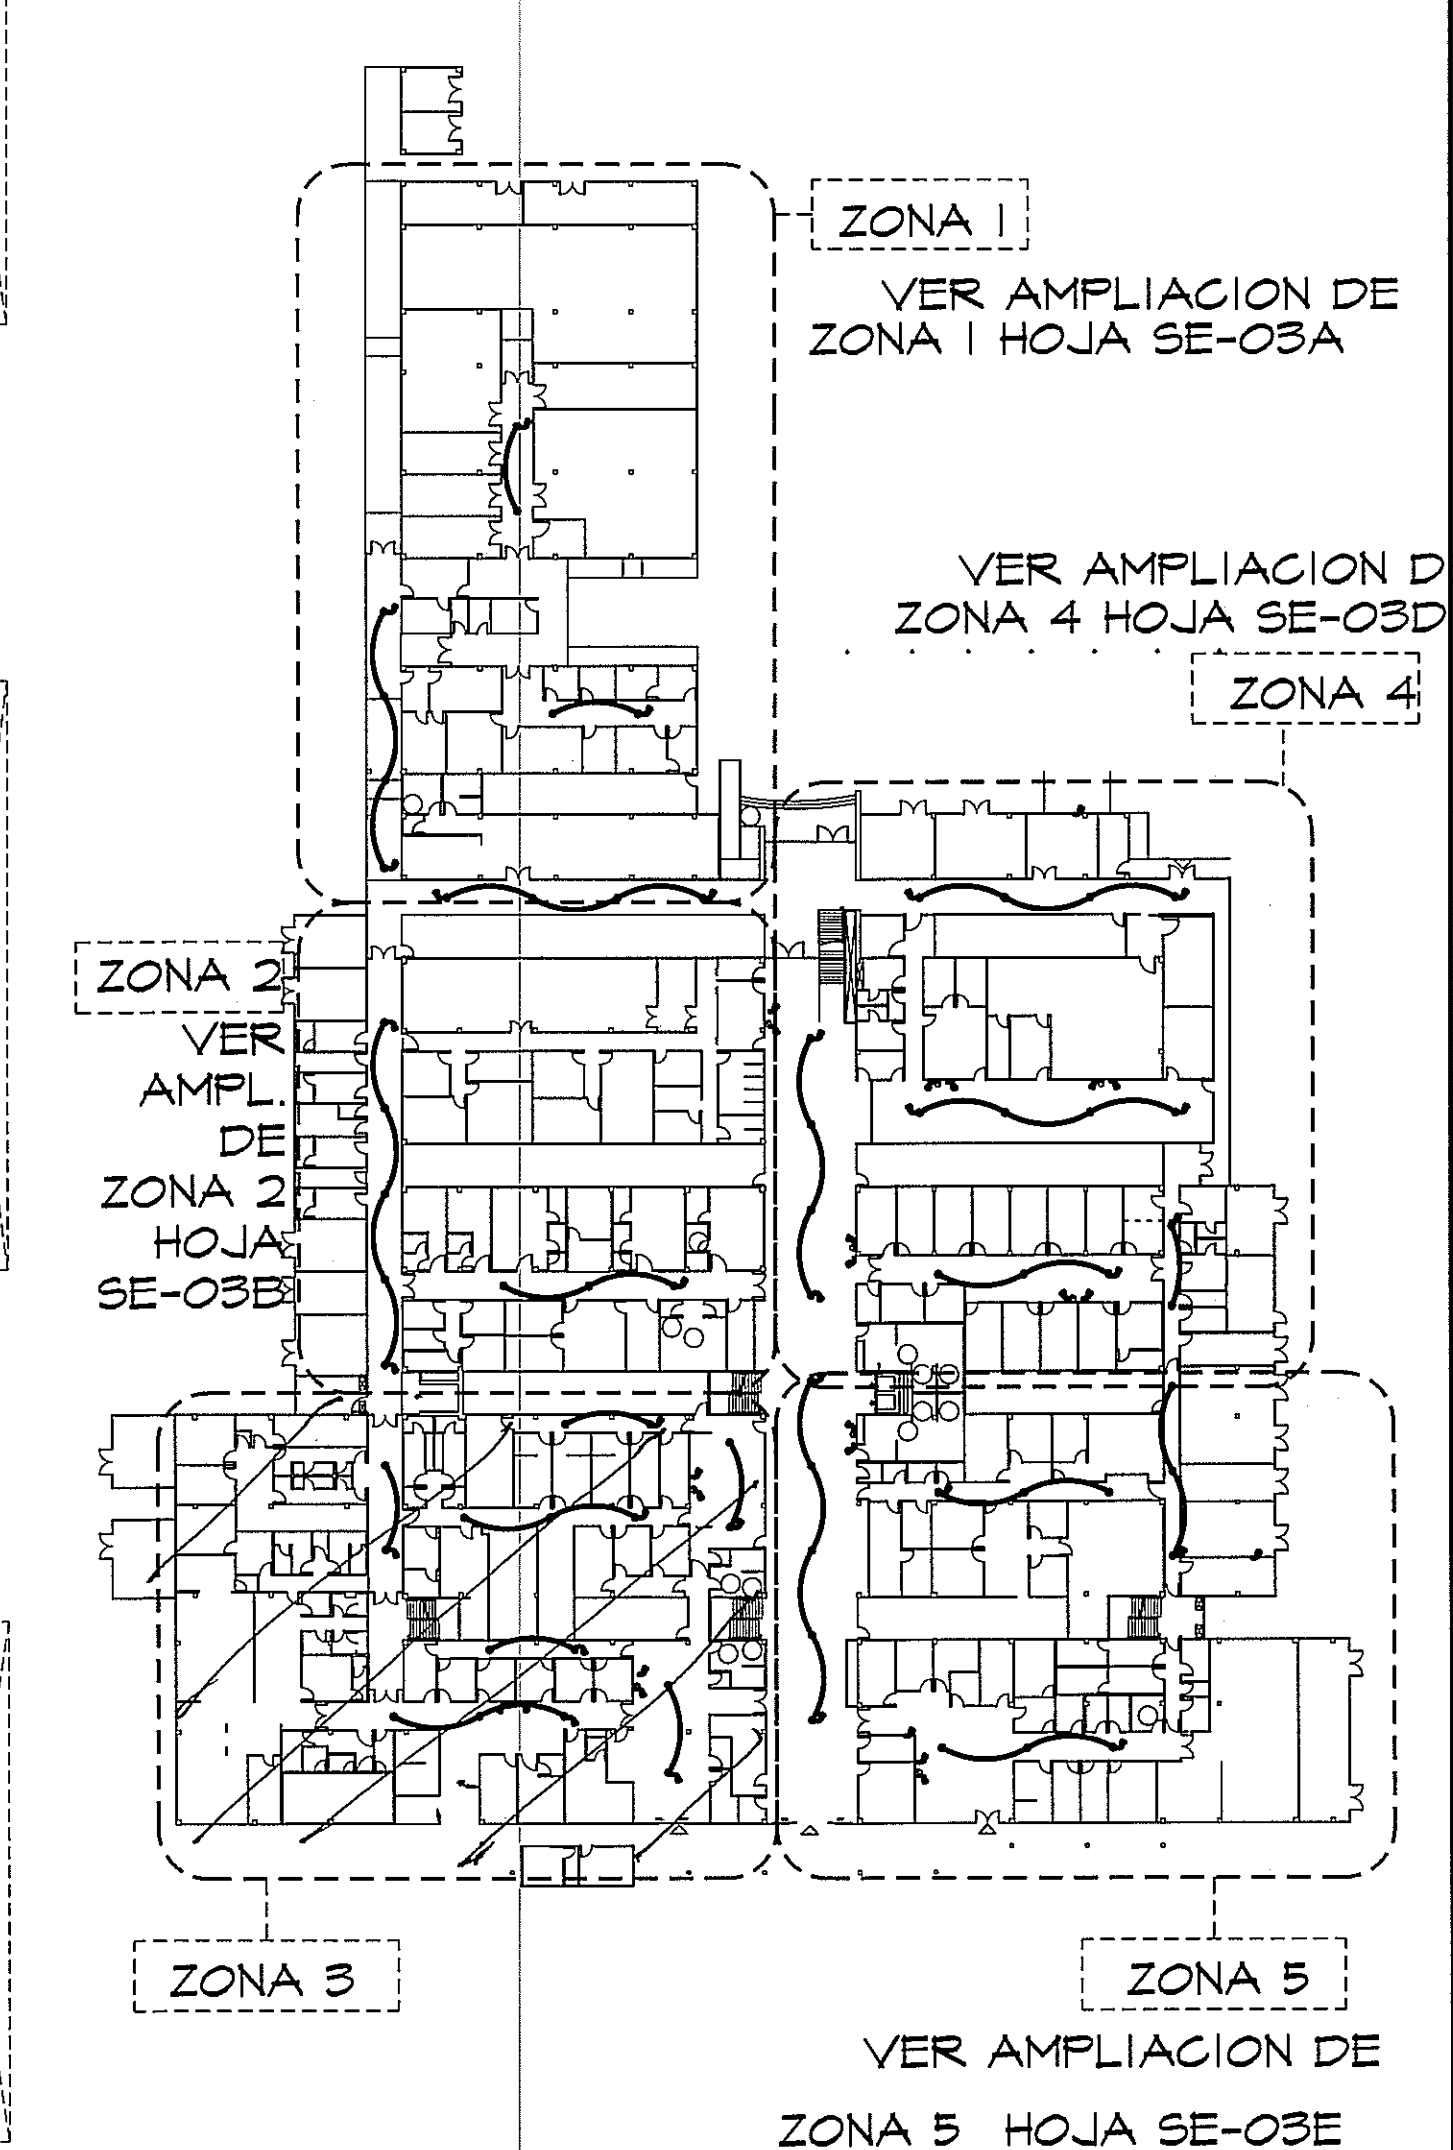


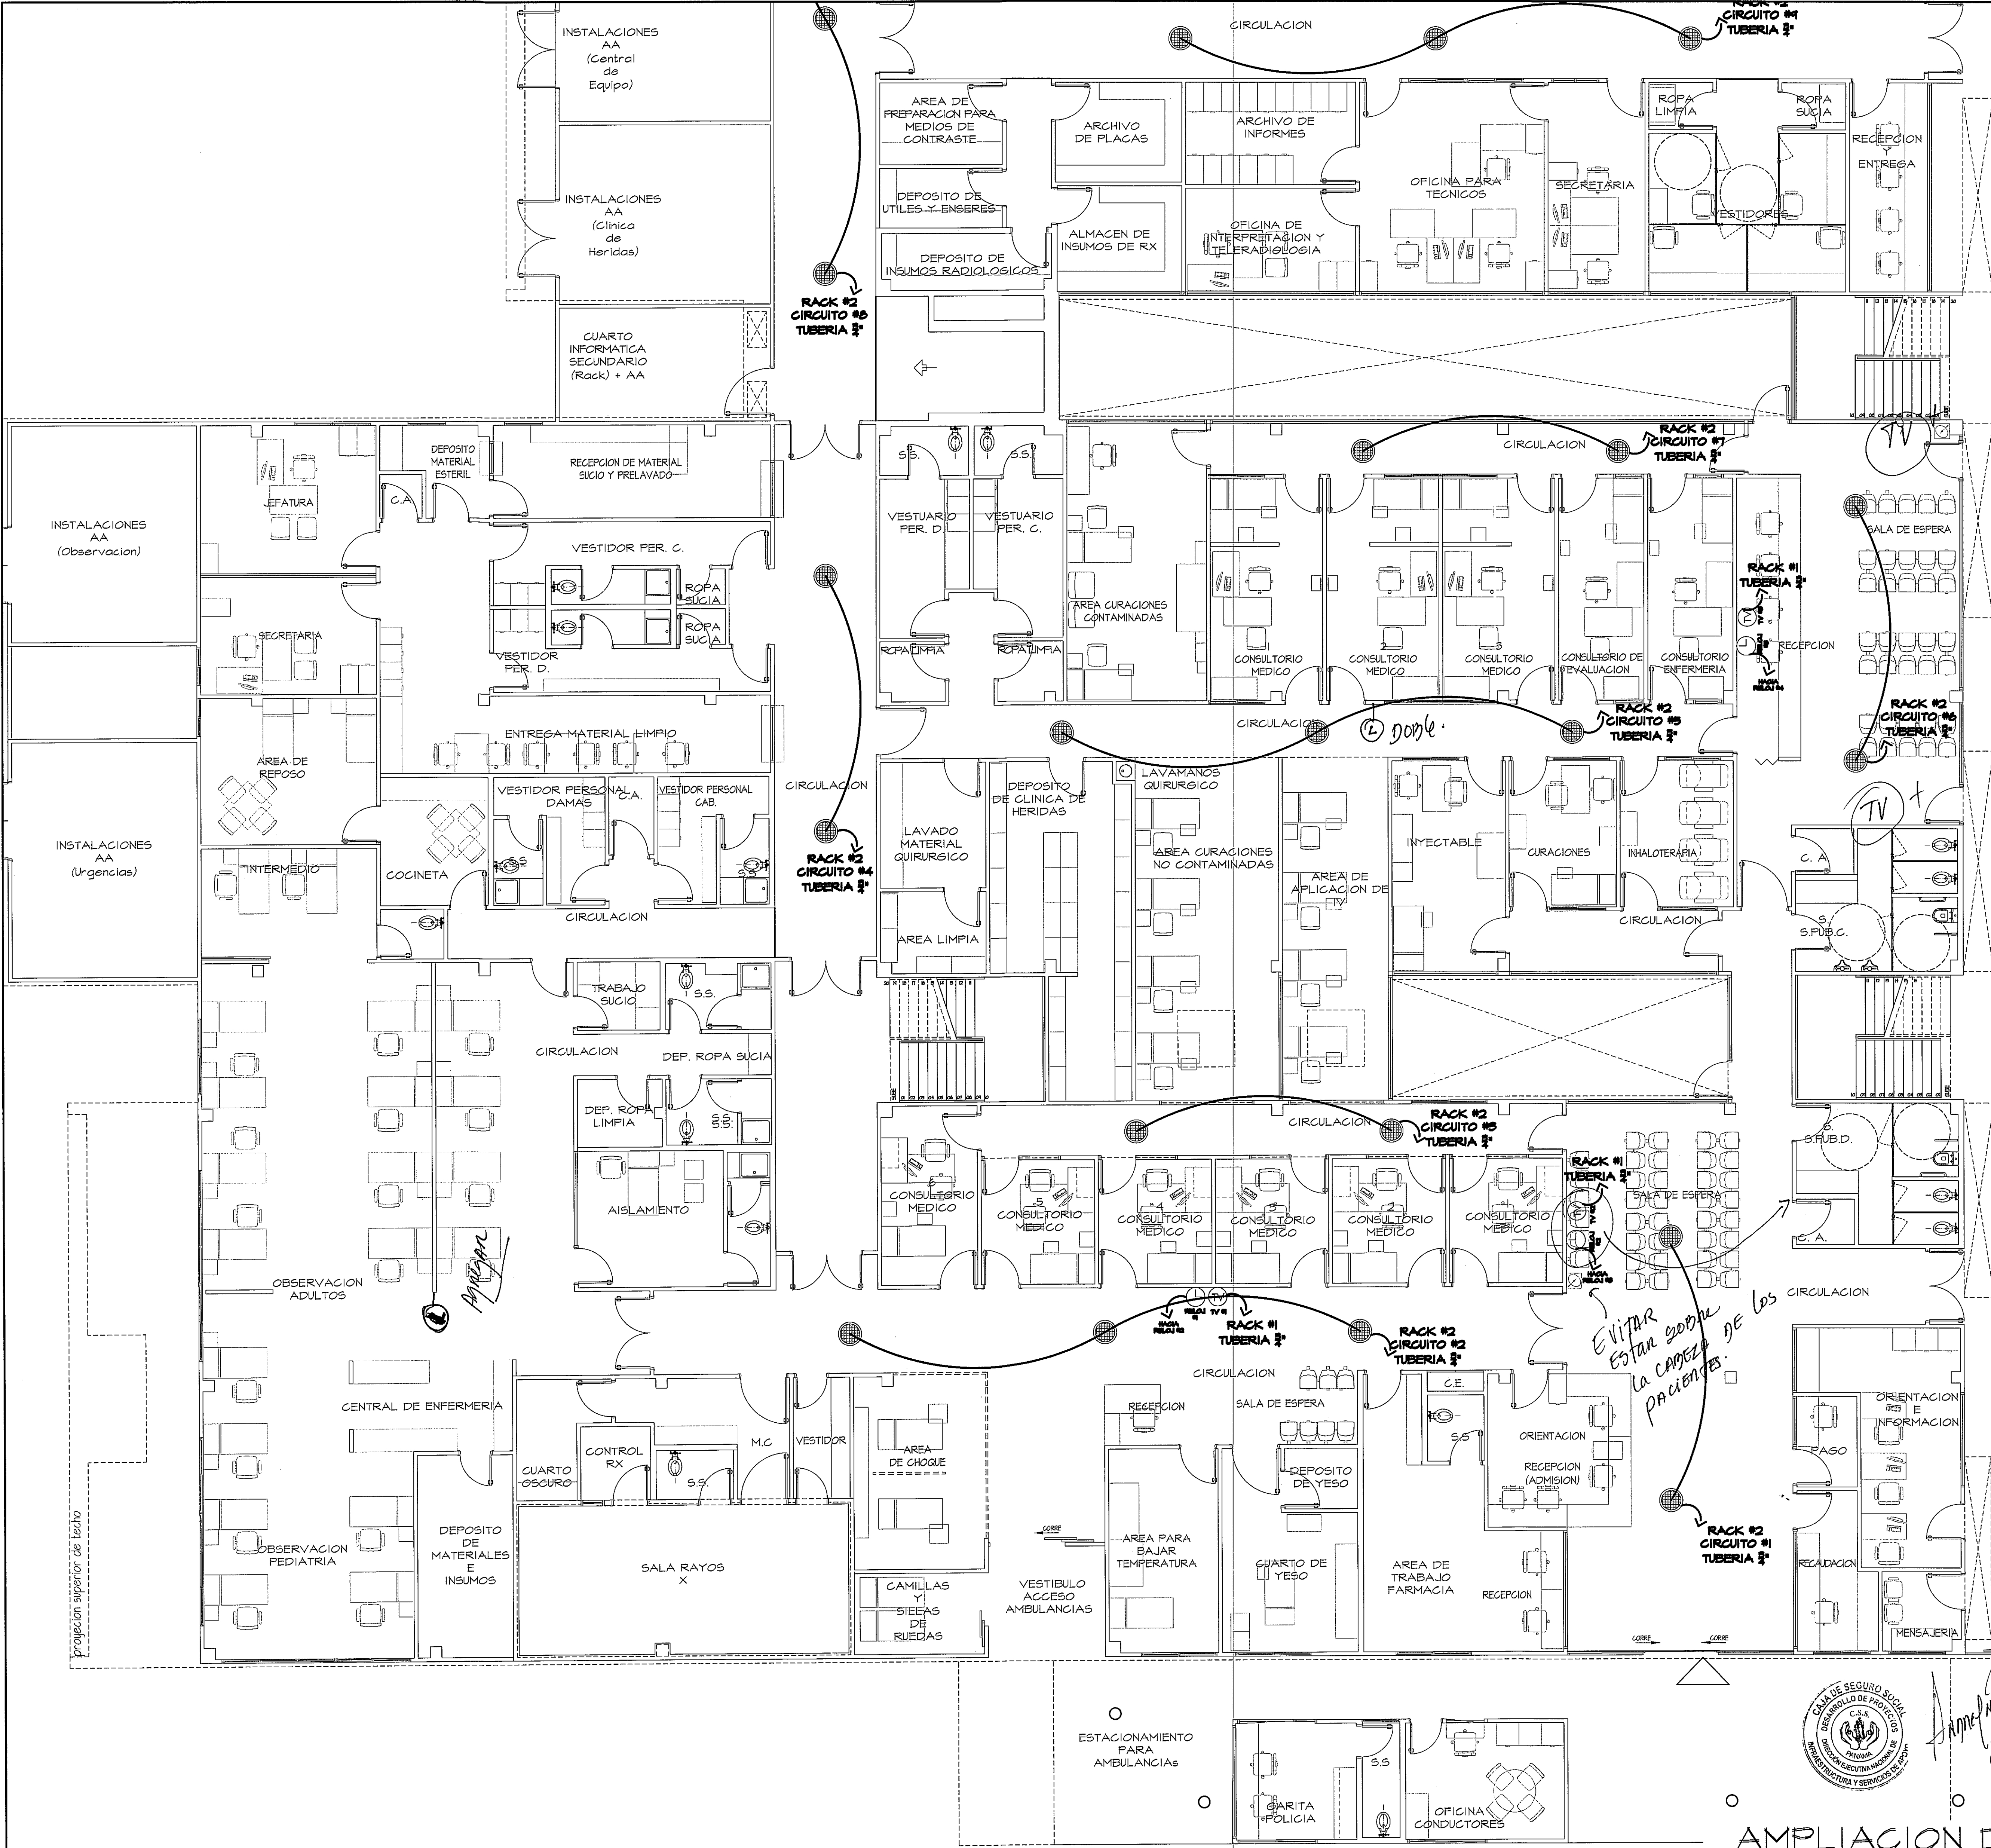

GUIA DE AMPLIACIONES POR ZONAS
ESCALA.- 1/600
PLANTA DE AUDIO-RELOJ-TV

SIMBOLO	NOMBRE	DESCRIPCION
	AUDIO	BOQUA EMPOTRADA EN TECHO. DIMENSIONES: 11.8" x 9.8" x 10.8"; 1/4 10s CANTIDAD: 11
	TELEVISION	SALIDA PARA PANTALLAS DE TELEVISORES EMPOTRADO EN PARED CANTIDAD: 10
	RELOJ	SALIDA PARA CONEXION DE RELOJES EMPOTRADO EN PARED CANTIDAD: 10

AMPLIACION DE ZONA 3
PLANTA AUDIO- RELOJ- TV (NIVEL 000) ESCALA.- 1/75

PROHIBIDA LA REPRODUCCION TOTAL O PARCIAL, Y EL USO DE SU CONTENIDO SIN EL CONSENTIMIENTO DE SU AUTOR.

OLMEDO A. GOMEZ MARTINEZ
ARQUITECTO
LICENCIA No. 2006-001-103
Ley 15 del 30 de Enero de 1999
Junta Técnica de Ingeniería y Arquitectura

Revision No.	FECHA
REVISION #1	20-DIC-2012
REVISION #2	04-FEB-2013
REVISION #3	06-JUN-2013

DIRECCION NACIONAL DE
INFRAESTRUCTURA Y SERVICIOS
DE APOYO (DINISA)

DIRECTOR DE OBRAS Y CONSTRUCCIONES MUNICIPALES

ANTEPROYECTO:
CONSTRUCCION DE NUEVO EDIFICIO INSTITUCIONAL
POLICLINICA DR. MANUEL DE JESUS ROJAS
PROPIEDAD DE LA CAJA DEL SEGURO SOCIAL DE PANAMA
UBICADO EN LA URB. VILLA MONICA, CARRETERA INTERAMERICANA
DISTRITO DE AGUADULCE, PROV. DE COCLE, REPUBLICA DE PANAMA

PLANTA DE AUDIO. ZONA 3

DISEÑO ARQUITECTONICO:
ARQ. OLMEDO GOMEZ/SERTA
ESTRUCTURA:
ING. JUAN RAUL DIAZ
ELECTRICIDAD:
ING. MANUEL PADILLA
SISTEMAS ESPECIALES:
ING. DORANSE HURTADO
PLOMERIA:
MAESTRO PLOM. HECTOR HASSELL
AIRE ACONDICIONADO:
ING. OSVALDO ADAMES
GASES MEDICOS/
ING. VICENTE PEÑALOZA

REVISION:
ARQ. OLMEDO GOMEZ
REVISION:
SERTA
DESARROLLO:
SERTA
FECHA:
2012
PROYECTO No:
2012-DES-014

HOJA No.
SE-03C
DE