
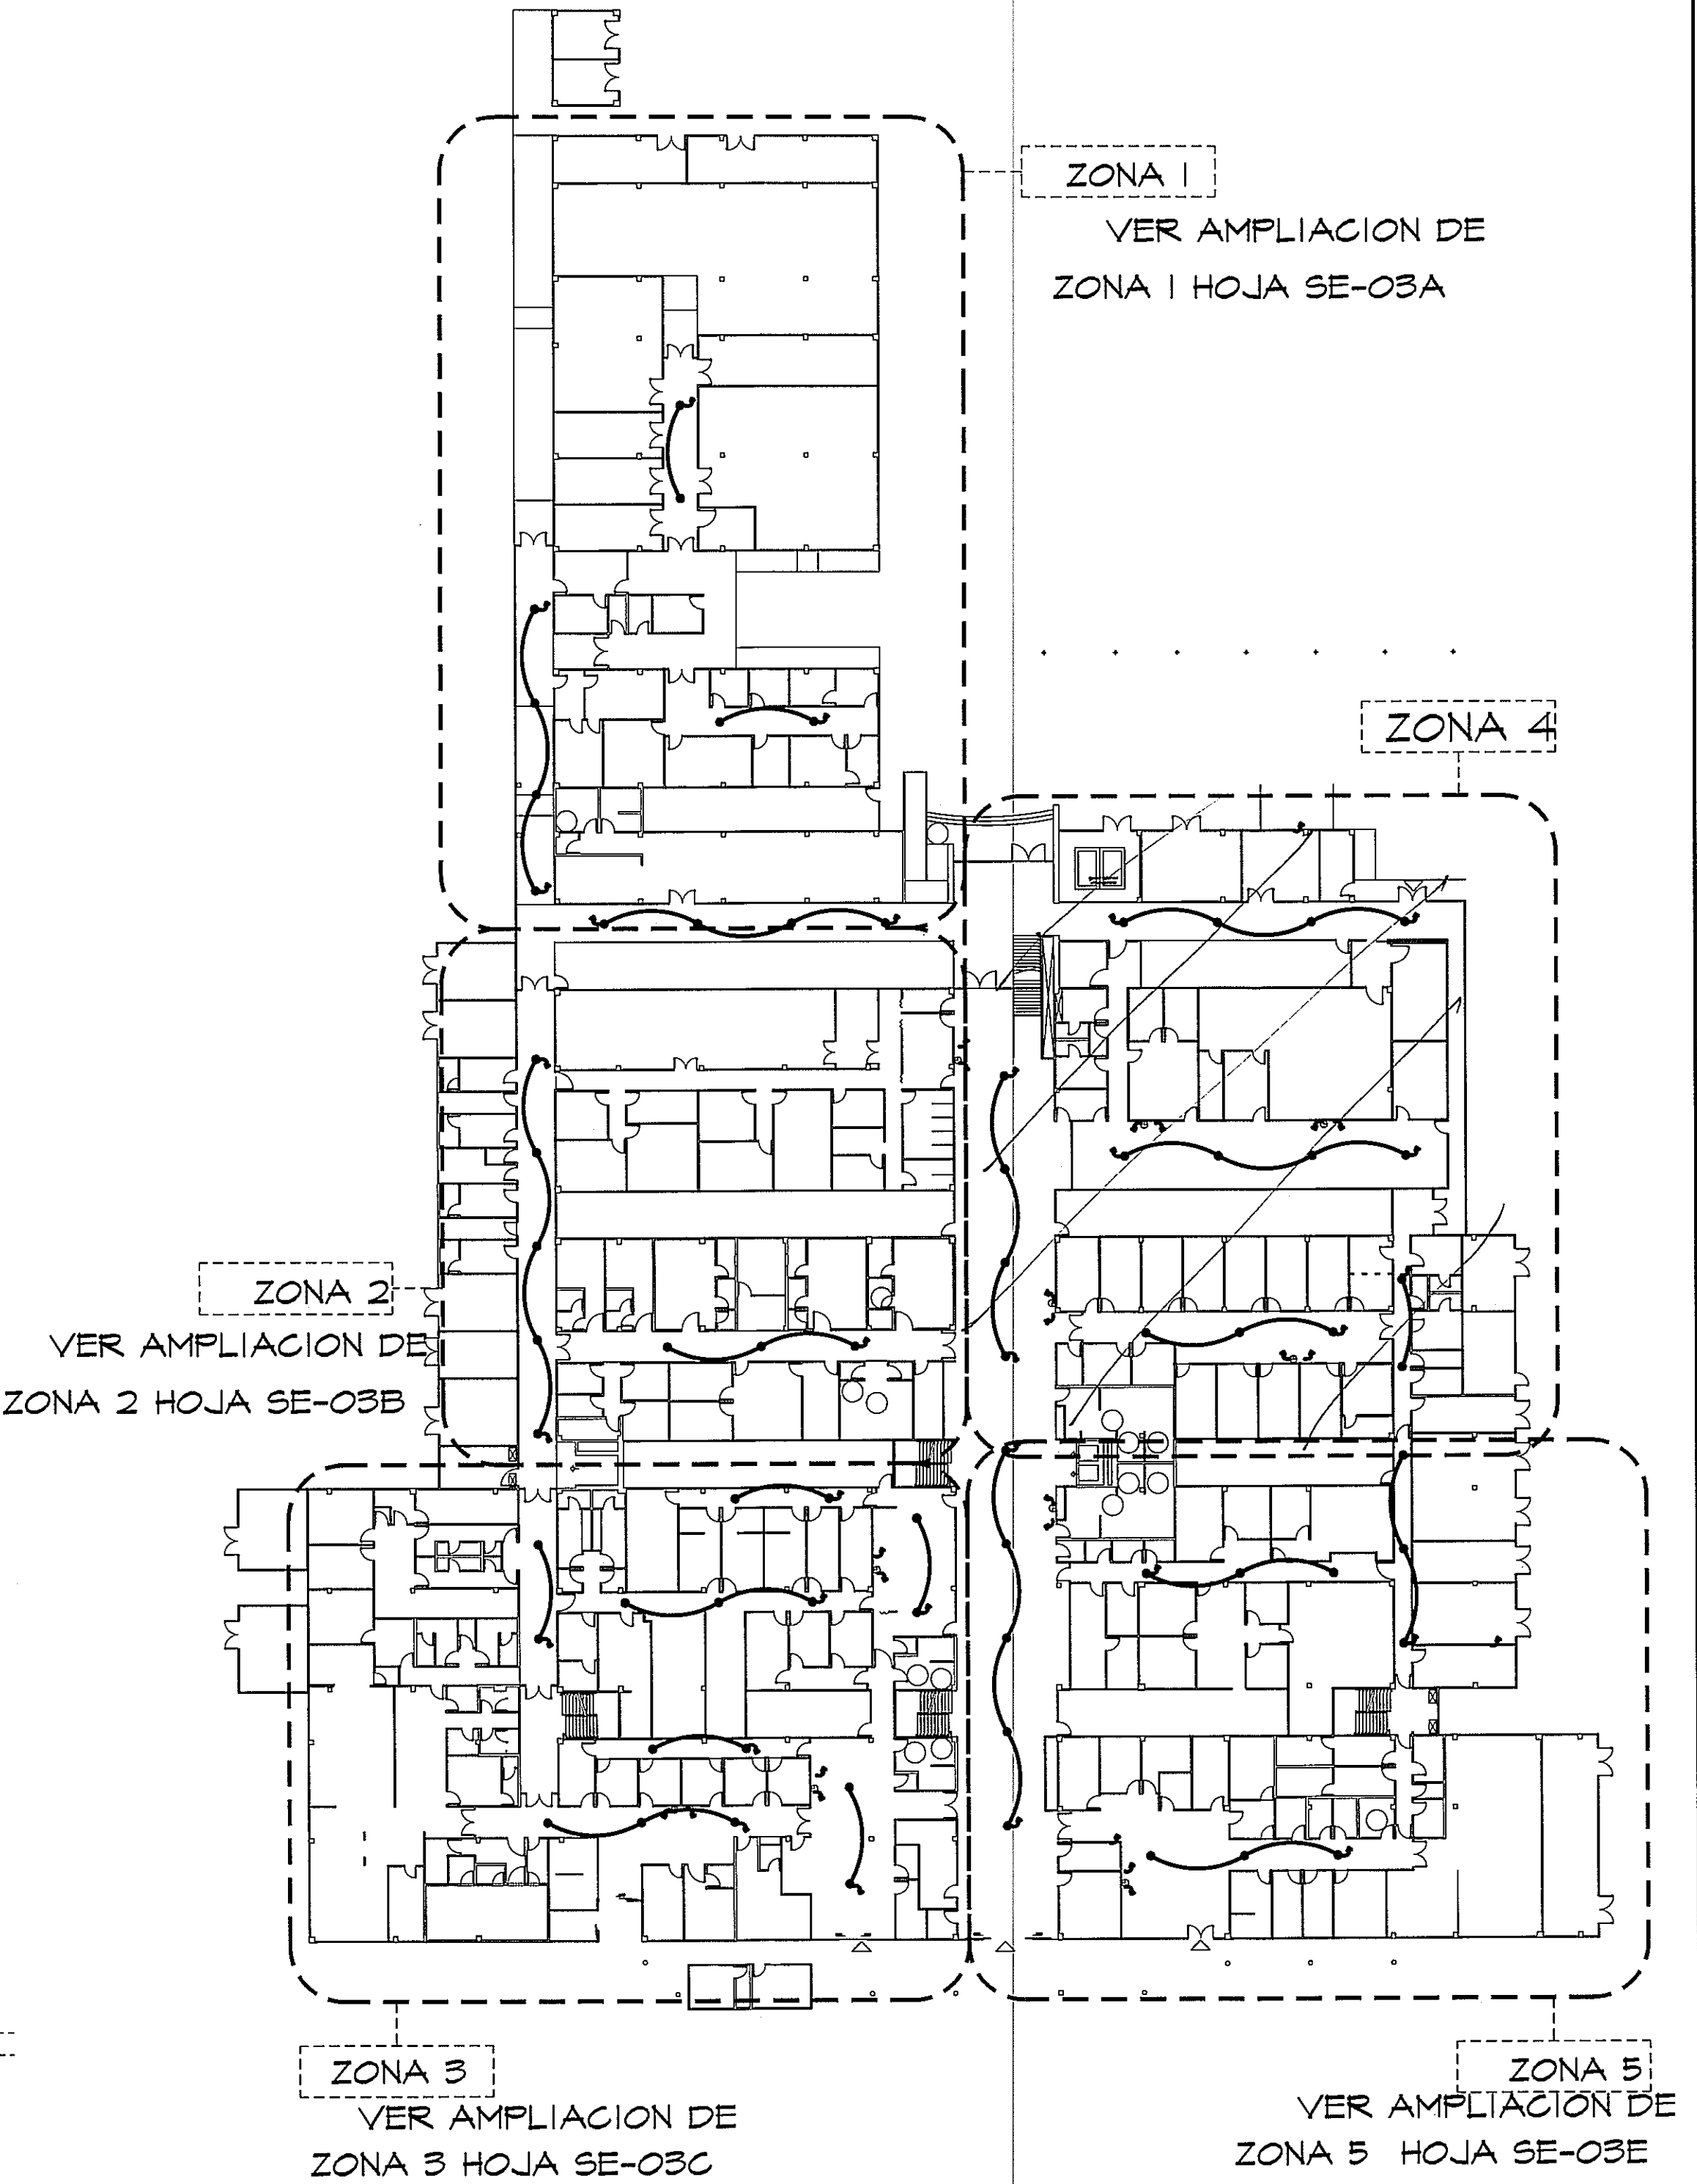


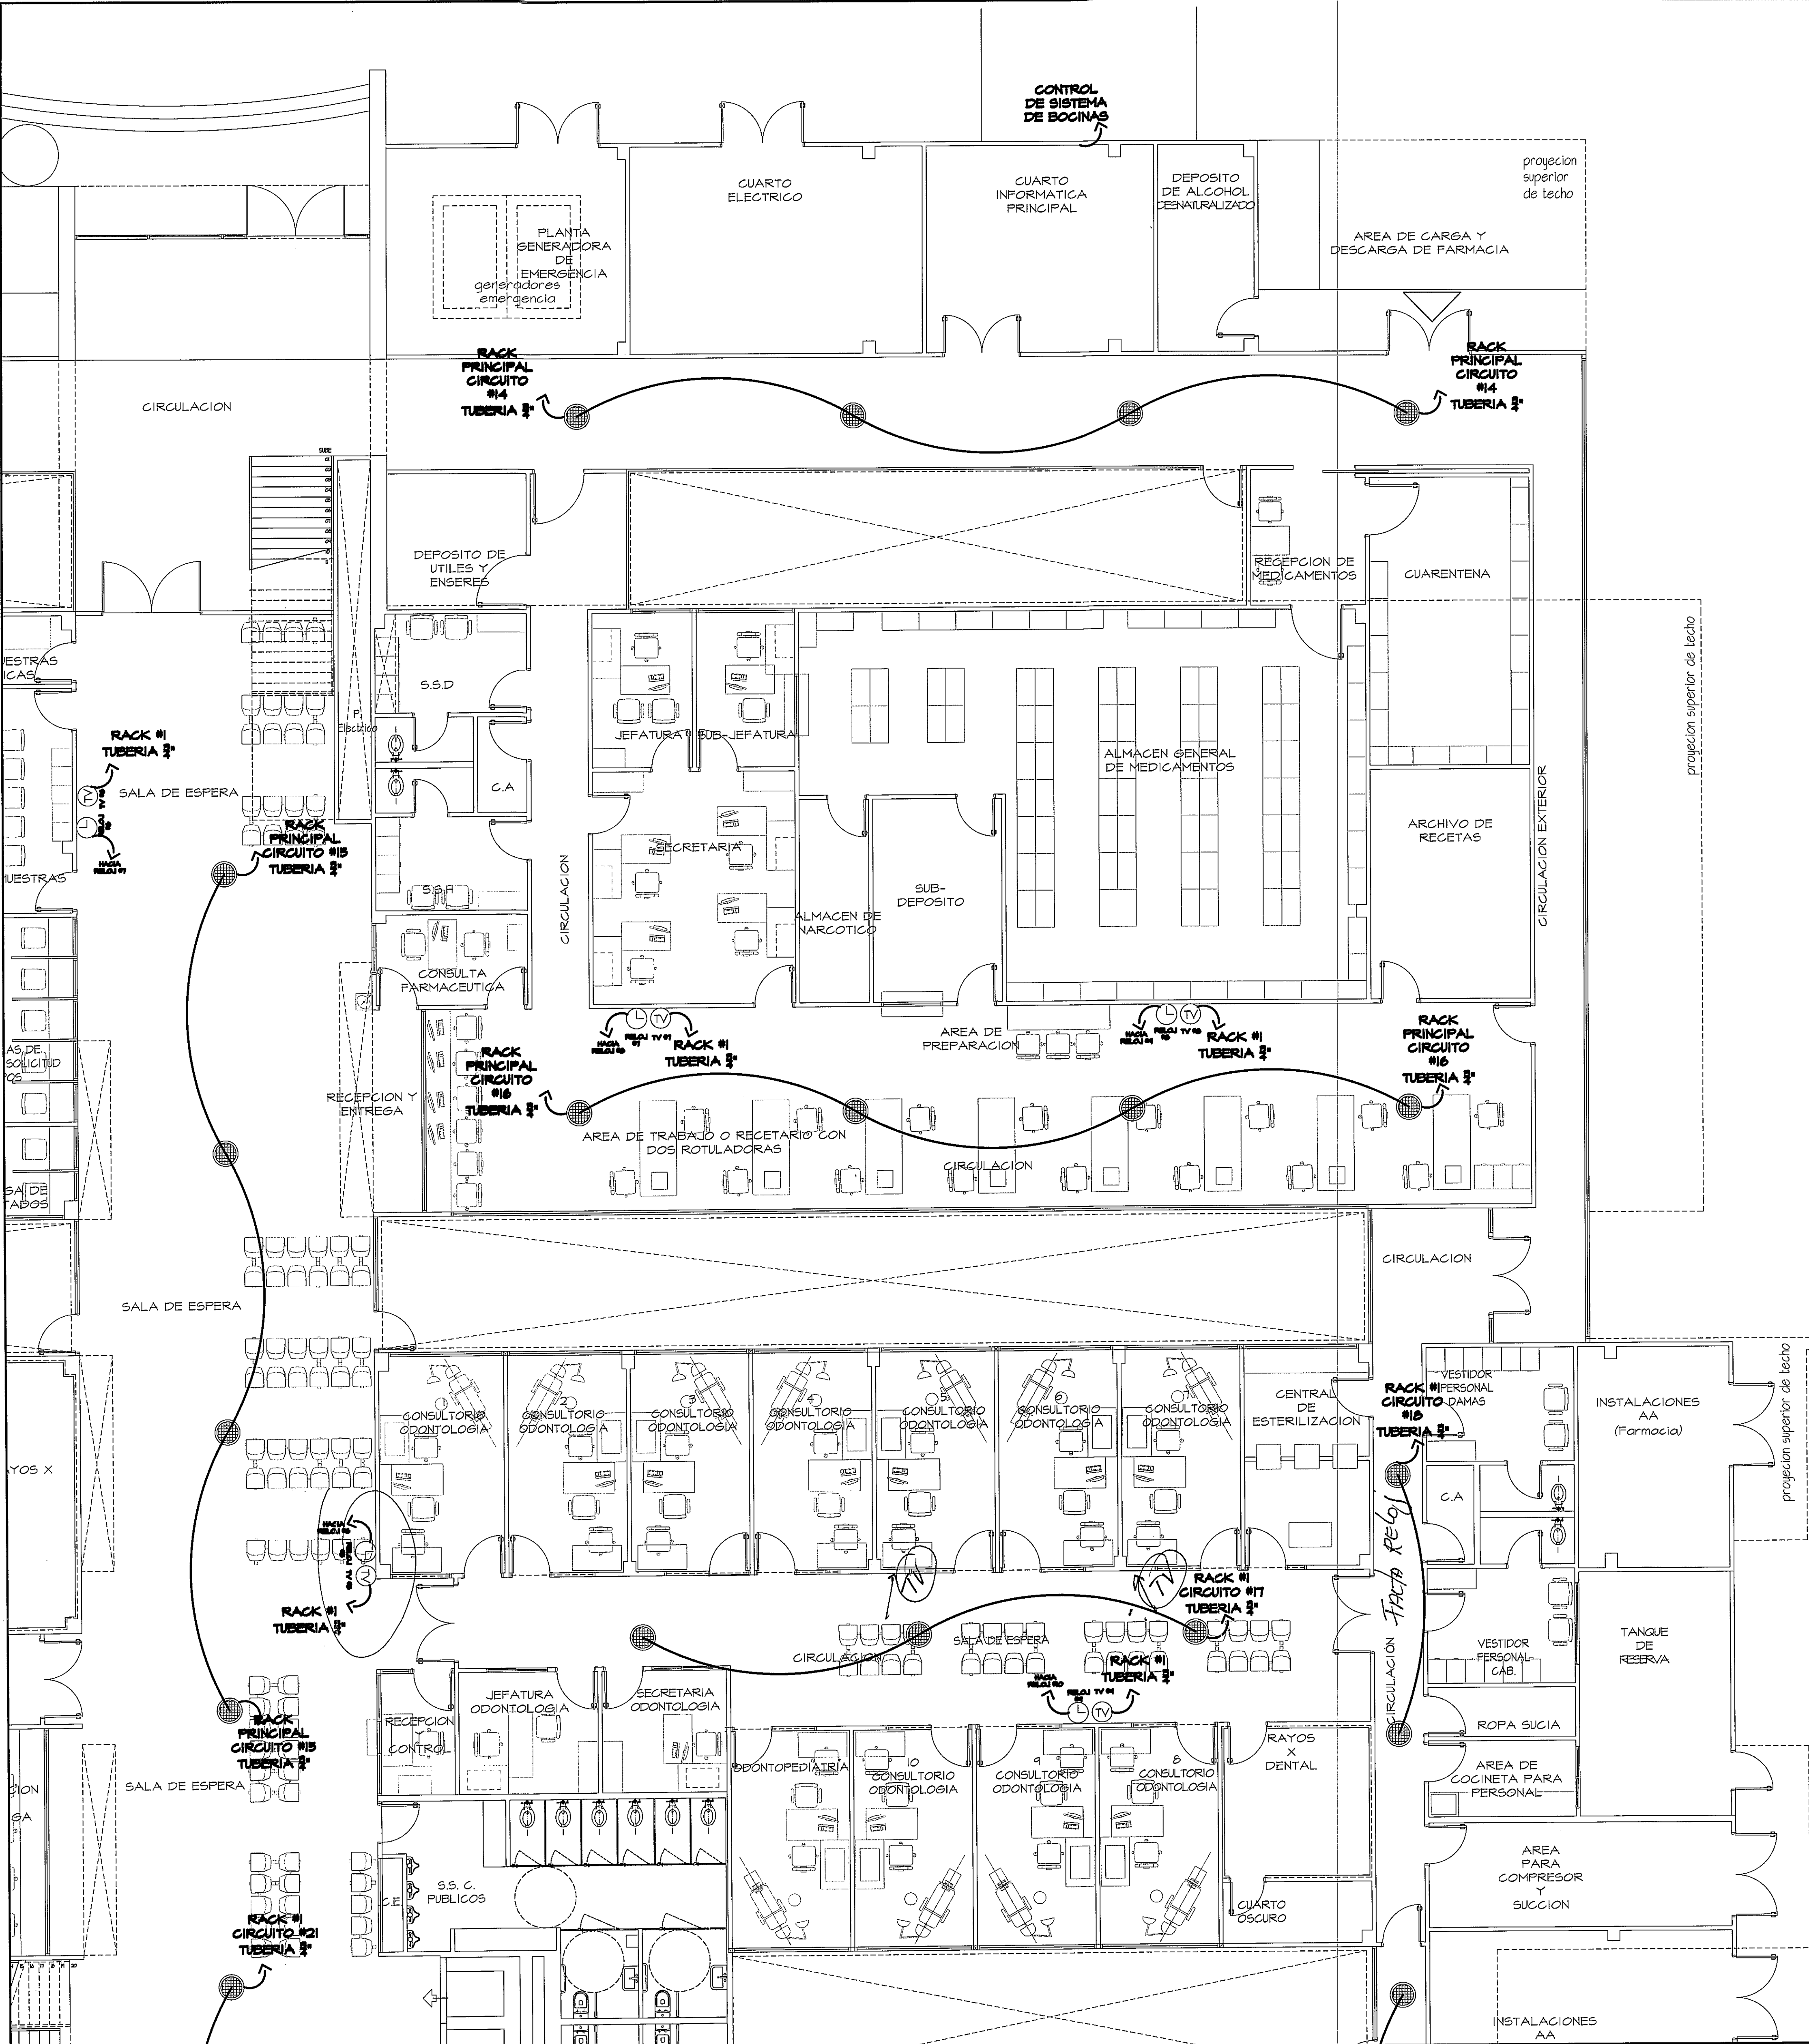

GUÍA DE AMPLIACIONES POR ZONAS
ESCALA: - 1/400 PLANTA DE AUDIO-RELOJ-TV

SÍMBOLO	NOMBRE	DESCRIPCION
	AUDIO	BOCINA EMPOTRADA EN TEGHO, DIMENSIONES: 11.8" x 5.6" x 10.8", 14 lbs CANTIDAD: 11
	TELEVISION	SALIDA PARA PANTALLAS DE TELEVISORES EMPOTRADO EN PARED CANTIDAD: 10
	RELOJ	SALIDA PARA CONEXION DE RELOJES EMPOTRADO EN PARED CANTIDAD: 10

AMPLIACION DE ZONA 4
PLANTA AUDIO- RELOJ- TV (NIVEL 000) ESCALA: - 1/75

PROHIBIDA LA REPRODUCCION TOTAL O PARCIAL, Y EL USO DE SU CONTENIDO SIN EL CONSENTIMIENTO DE SU AUTOR.

OLMEDO A. GOMEZ MARTINEZ
ARQUITECTO
LICENCIA No. 2006-001-103
I.T.A.
Ley 16 del 24 de Enero de 1959
Junta Técnica de Ingeniería y Arquitectos

Revision No.	FECHA
REVISION #1	20-DIC-2012
REVISION #2	04-FEB-2013
REVISION #3	08-JUN-2013



DIRECCION NACIONAL DE
INFRAESTRUCTURA Y SERVICIOS
DE APOYO (DINSA)

JEFE DE
DEPARTAMENTO

DIRECTOR DE
INGENIERIA Y ARQUITECTURA

ANTEPROYECTO:
CONSTRUCCION DE NUEVO EDIFICIO INSTITUCIONAL
POLICLINICA DR. MANUEL DE JESUS ROJAS
PROPIEDAD DE LA CAJA DEL SEGURO SOCIAL DE PANAMA
UBICADO EN LA URB. VILLA MONICA, CARRETERA INTERAMERICANA
DISTRITO DE AGUADULCE, PROV. DE COCLE, REPUBLICA DE PANAMA

DISEÑO ARQUITECTONICO:
ARG. OLMEDO GOMEZ/SERTA
ESTRUCTURA:
ING. JUAN RAUL DIAZ
ELECTRICIDAD:
ING. MANUEL PADILLA
SISTEMAS ESPECIALES:
ING. DORANSE HURTADO
PLOMERIA:
MAESTRO PLOM. HECTOR HASSELL
AIRE ACONDICIONADO:
ING. OSVALDO ADAMES
GASES MEDICOS:
ING. VICENTE PERALLOZA

REVISION: ARG. OLMEDO GOMEZ REVISION: SERTA DESARROLLO: SERTA FECHA: 2012 PROYECTO No. 2012-DES-014 HOJA No. DE	riva s.a. S.A.I.I.C.F.A. SE-03D
--	---