
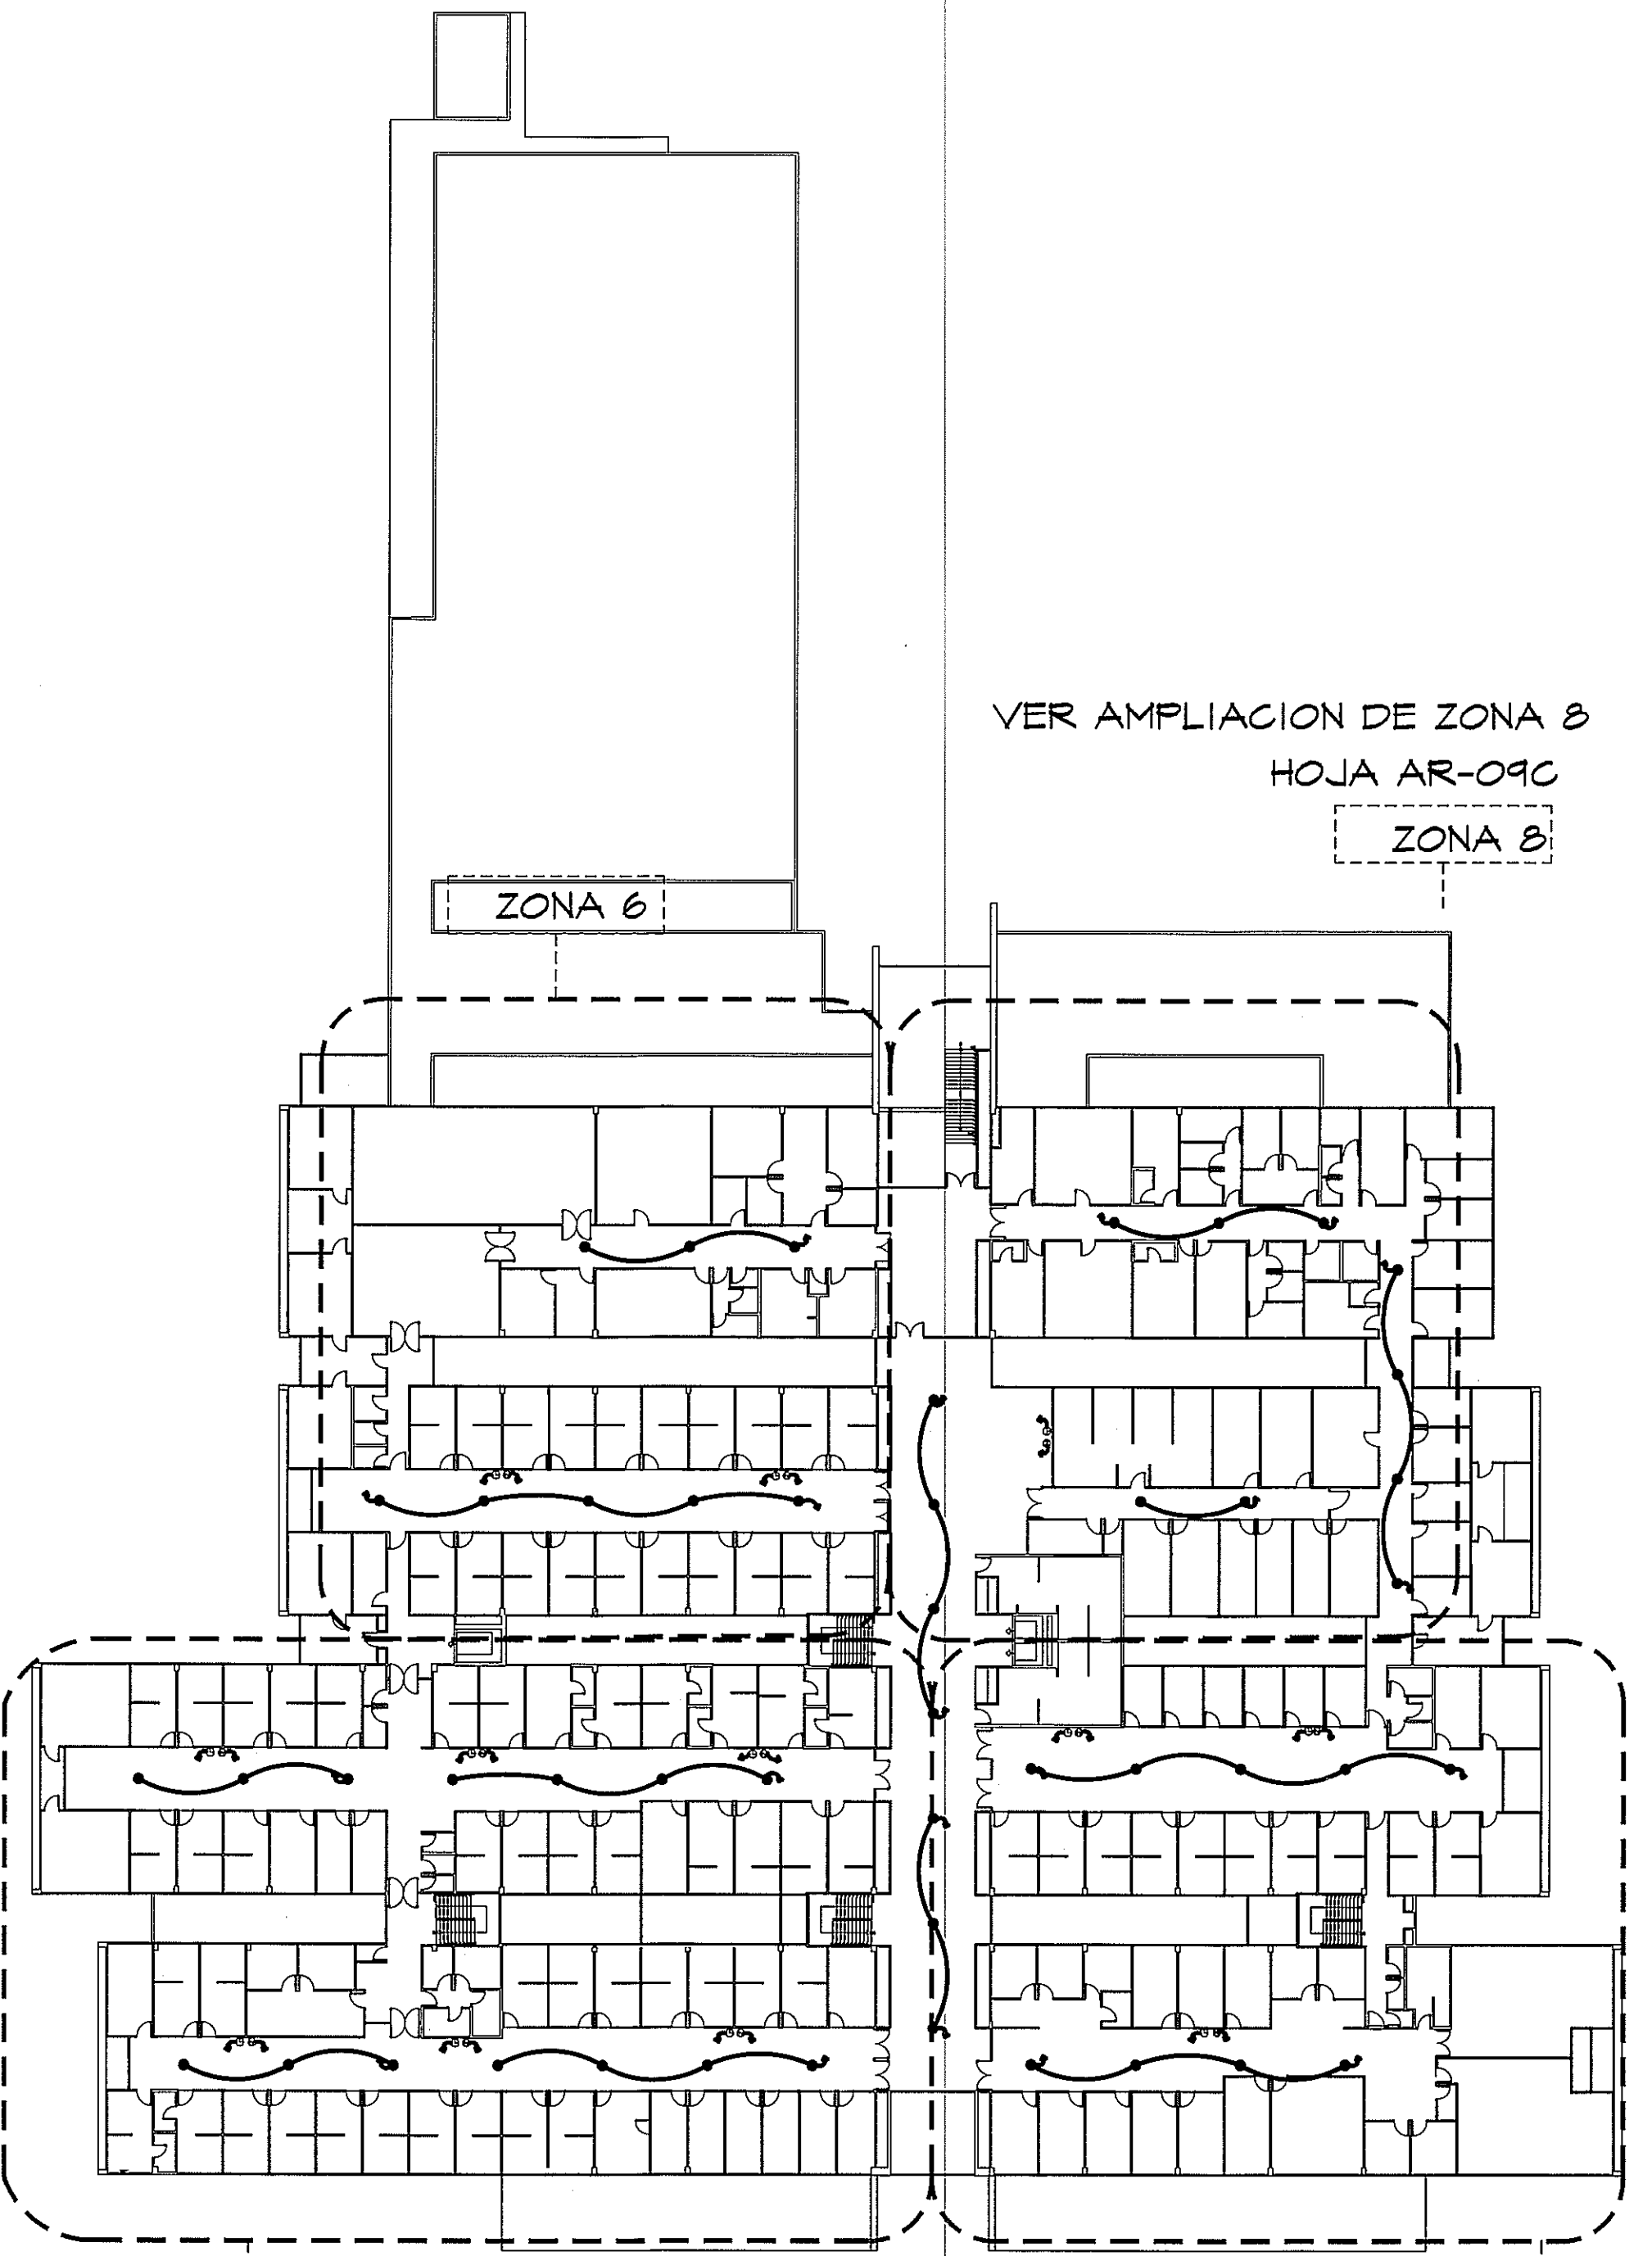


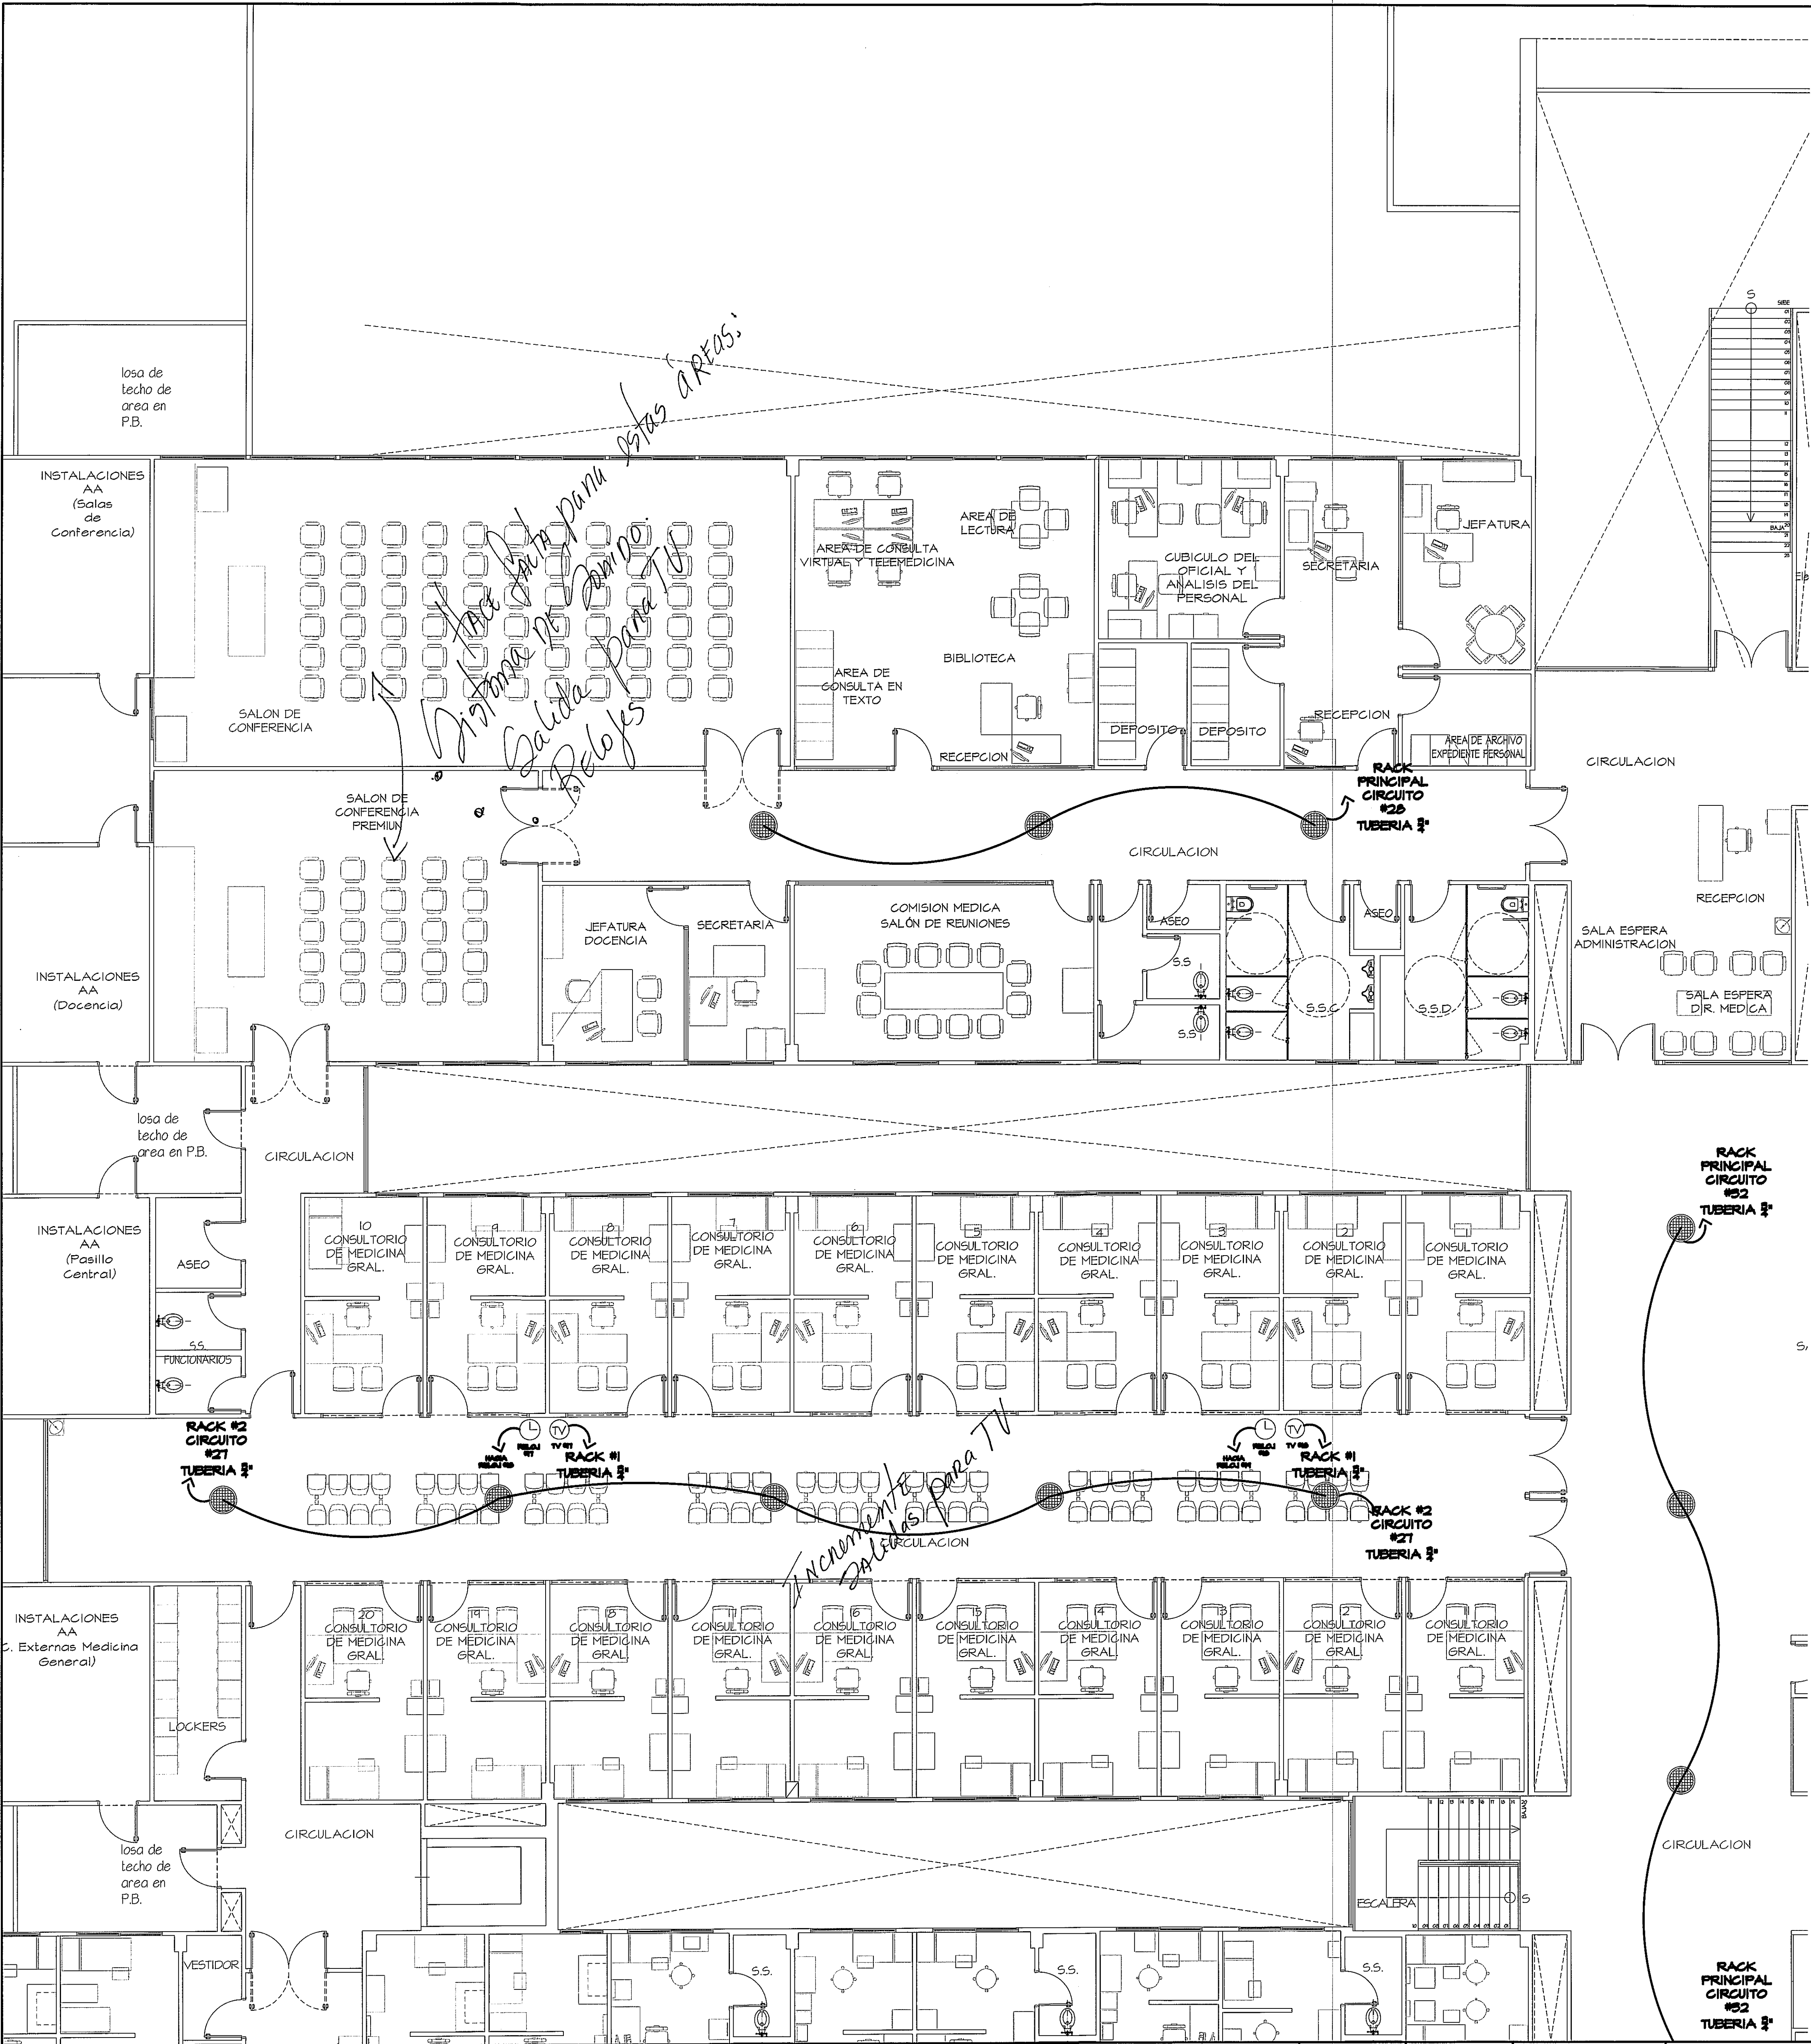

GUÍA DE AMPLIACIONES POR ZONAS
ESCALA.- 1/400
PLANTA DE AUDIO-RELOJ-TV

SÍMBOLO	NOMBRE	DESCRIPCION
	AUDIO	BOCINA EMPOTRADA EN TEGHO, DIMENSIONES: 11,8" x 5,6" x 10,8", 7,4 lbs CANTIDAD: 41
	TELEVISION	SALIDA PARA CONECCION DE TELEVISORES EMPOTRADO EN PARED CANTIDAD: 12
	RELOJ	SALIDA PARA CONECCION DE RELOJES EMPOTRADO EN PARED CANTIDAD: 12

AMPLIACION DE ZONA 6
PLANTA AUDIO- RELOJ- TV (NIVEL 100) ESCALA.- 1/75

PROHIBIDA LA REPRODUCCION TOTAL O PARCIAL, Y EL USO DE SU CONTENIDO SIN EL CONSENTIMIENTO DE SU AUTOR.

OLMEDO A. GÓMEZ MARTÍNEZ
ARQUITECTO
LICENCIADO No. 2008-001-103

LEY 16 del 25 de Enero de 1999
Junta Técnica de Ingeniería y Arquitectura

Revision No.	FECHA
REVISION #1	20-DIC-2012
REVISION #2	04-FEB-2013
REVISION #3	06-JUN-2013

C S S

DIRECCION NACIONAL DE
INFRAESTRUCTURA Y SERVICIOS
DE APOYO (DINISA)

JEFE DE
DEPARTAMENTO

DIRECTOR DE
INGENIERIA Y ARQUITECTURA

ANTEPROYECTO:
CONSTRUCCION DE NUEVO EDIFICIO INSTITUCIONAL
POLICLINICA DR. MANUEL DE JESUS ROJAS
PROPIEDAD DE LA CAJA DEL SEGURO SOCIAL DE PANAMA
UBICADO EN LA URB. VILLA MONICA, CARRETERA INTERAMERICANA
DISTRITO DE AGUADULCE, PROV. DE COGLE, REPUBLICA DE PANAMA

DIRECTOR DE OBRAS Y CONSTRUCCIONES MUNICIPALES

PLANTA DE AUDIO. ZONA 6

DISEÑO ARQUITECTONICO:
ARQ. OLMEDO GÓMEZ/SEITA

ESTRUCTURA:
ING. JUAN RAUL DIAZ

ELECTRICIDAD:
ING. MANUEL PADILLA

SISTEMAS ESPECIALES:
ING. DORANSE HURTADO

PLOMERIA:
MAESTRO PLOM. HECTOR HASSELL

AIRE ACONDICIONADO:
ING. OSVALDO ADAMES

GASES MEDICOS:
ING. VICENTE PEÑALOZA

REVISION:
ARQ. OLMEDO GOMEZ

REVISION:
SEITA

DESARROLLO:
SEITA

FECHA:
2012

PROYECTO No.
2012-DES-014

HOJA No.
DE

riva.s.a.

S.A.I.I.C.F.A.

SE-04A