
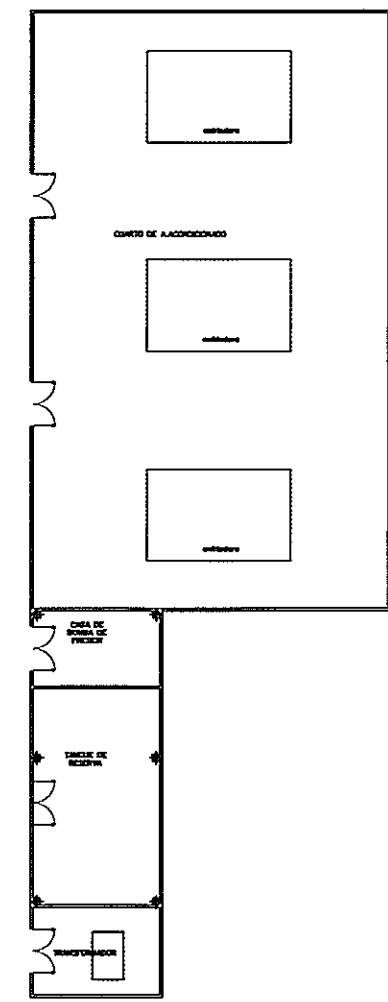
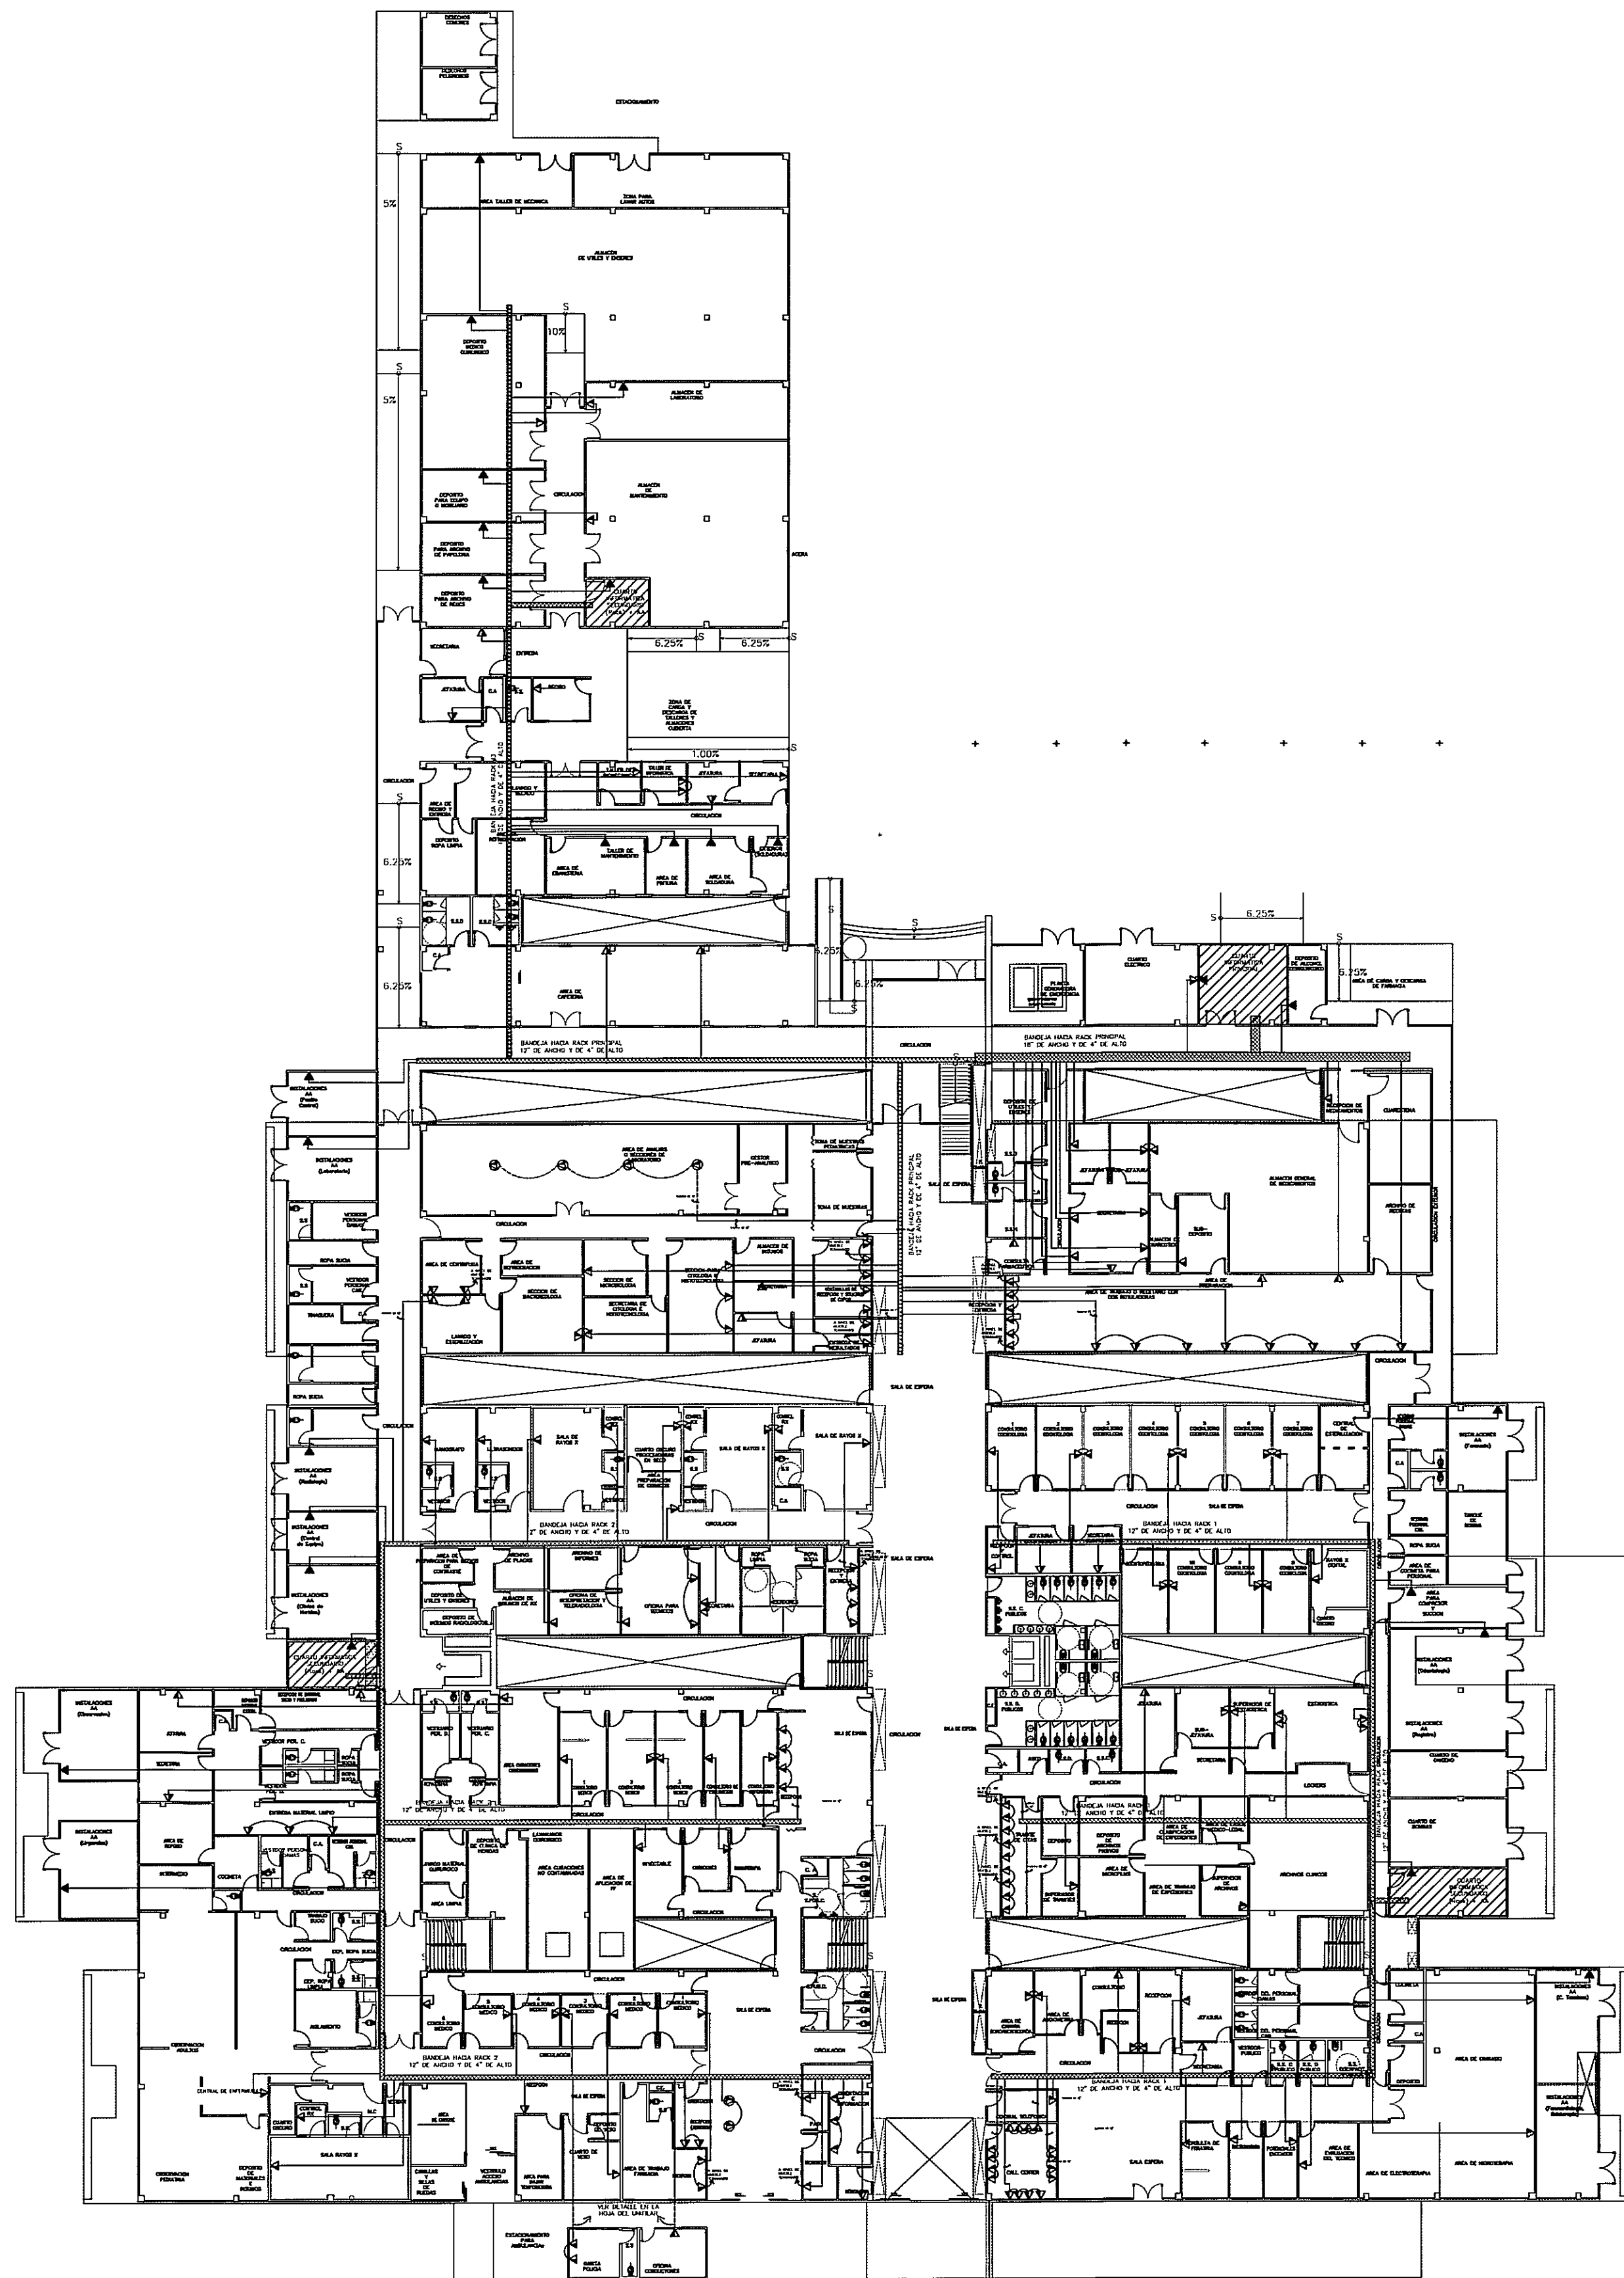


Manuel de Jesus Rojas
23/08/13

12

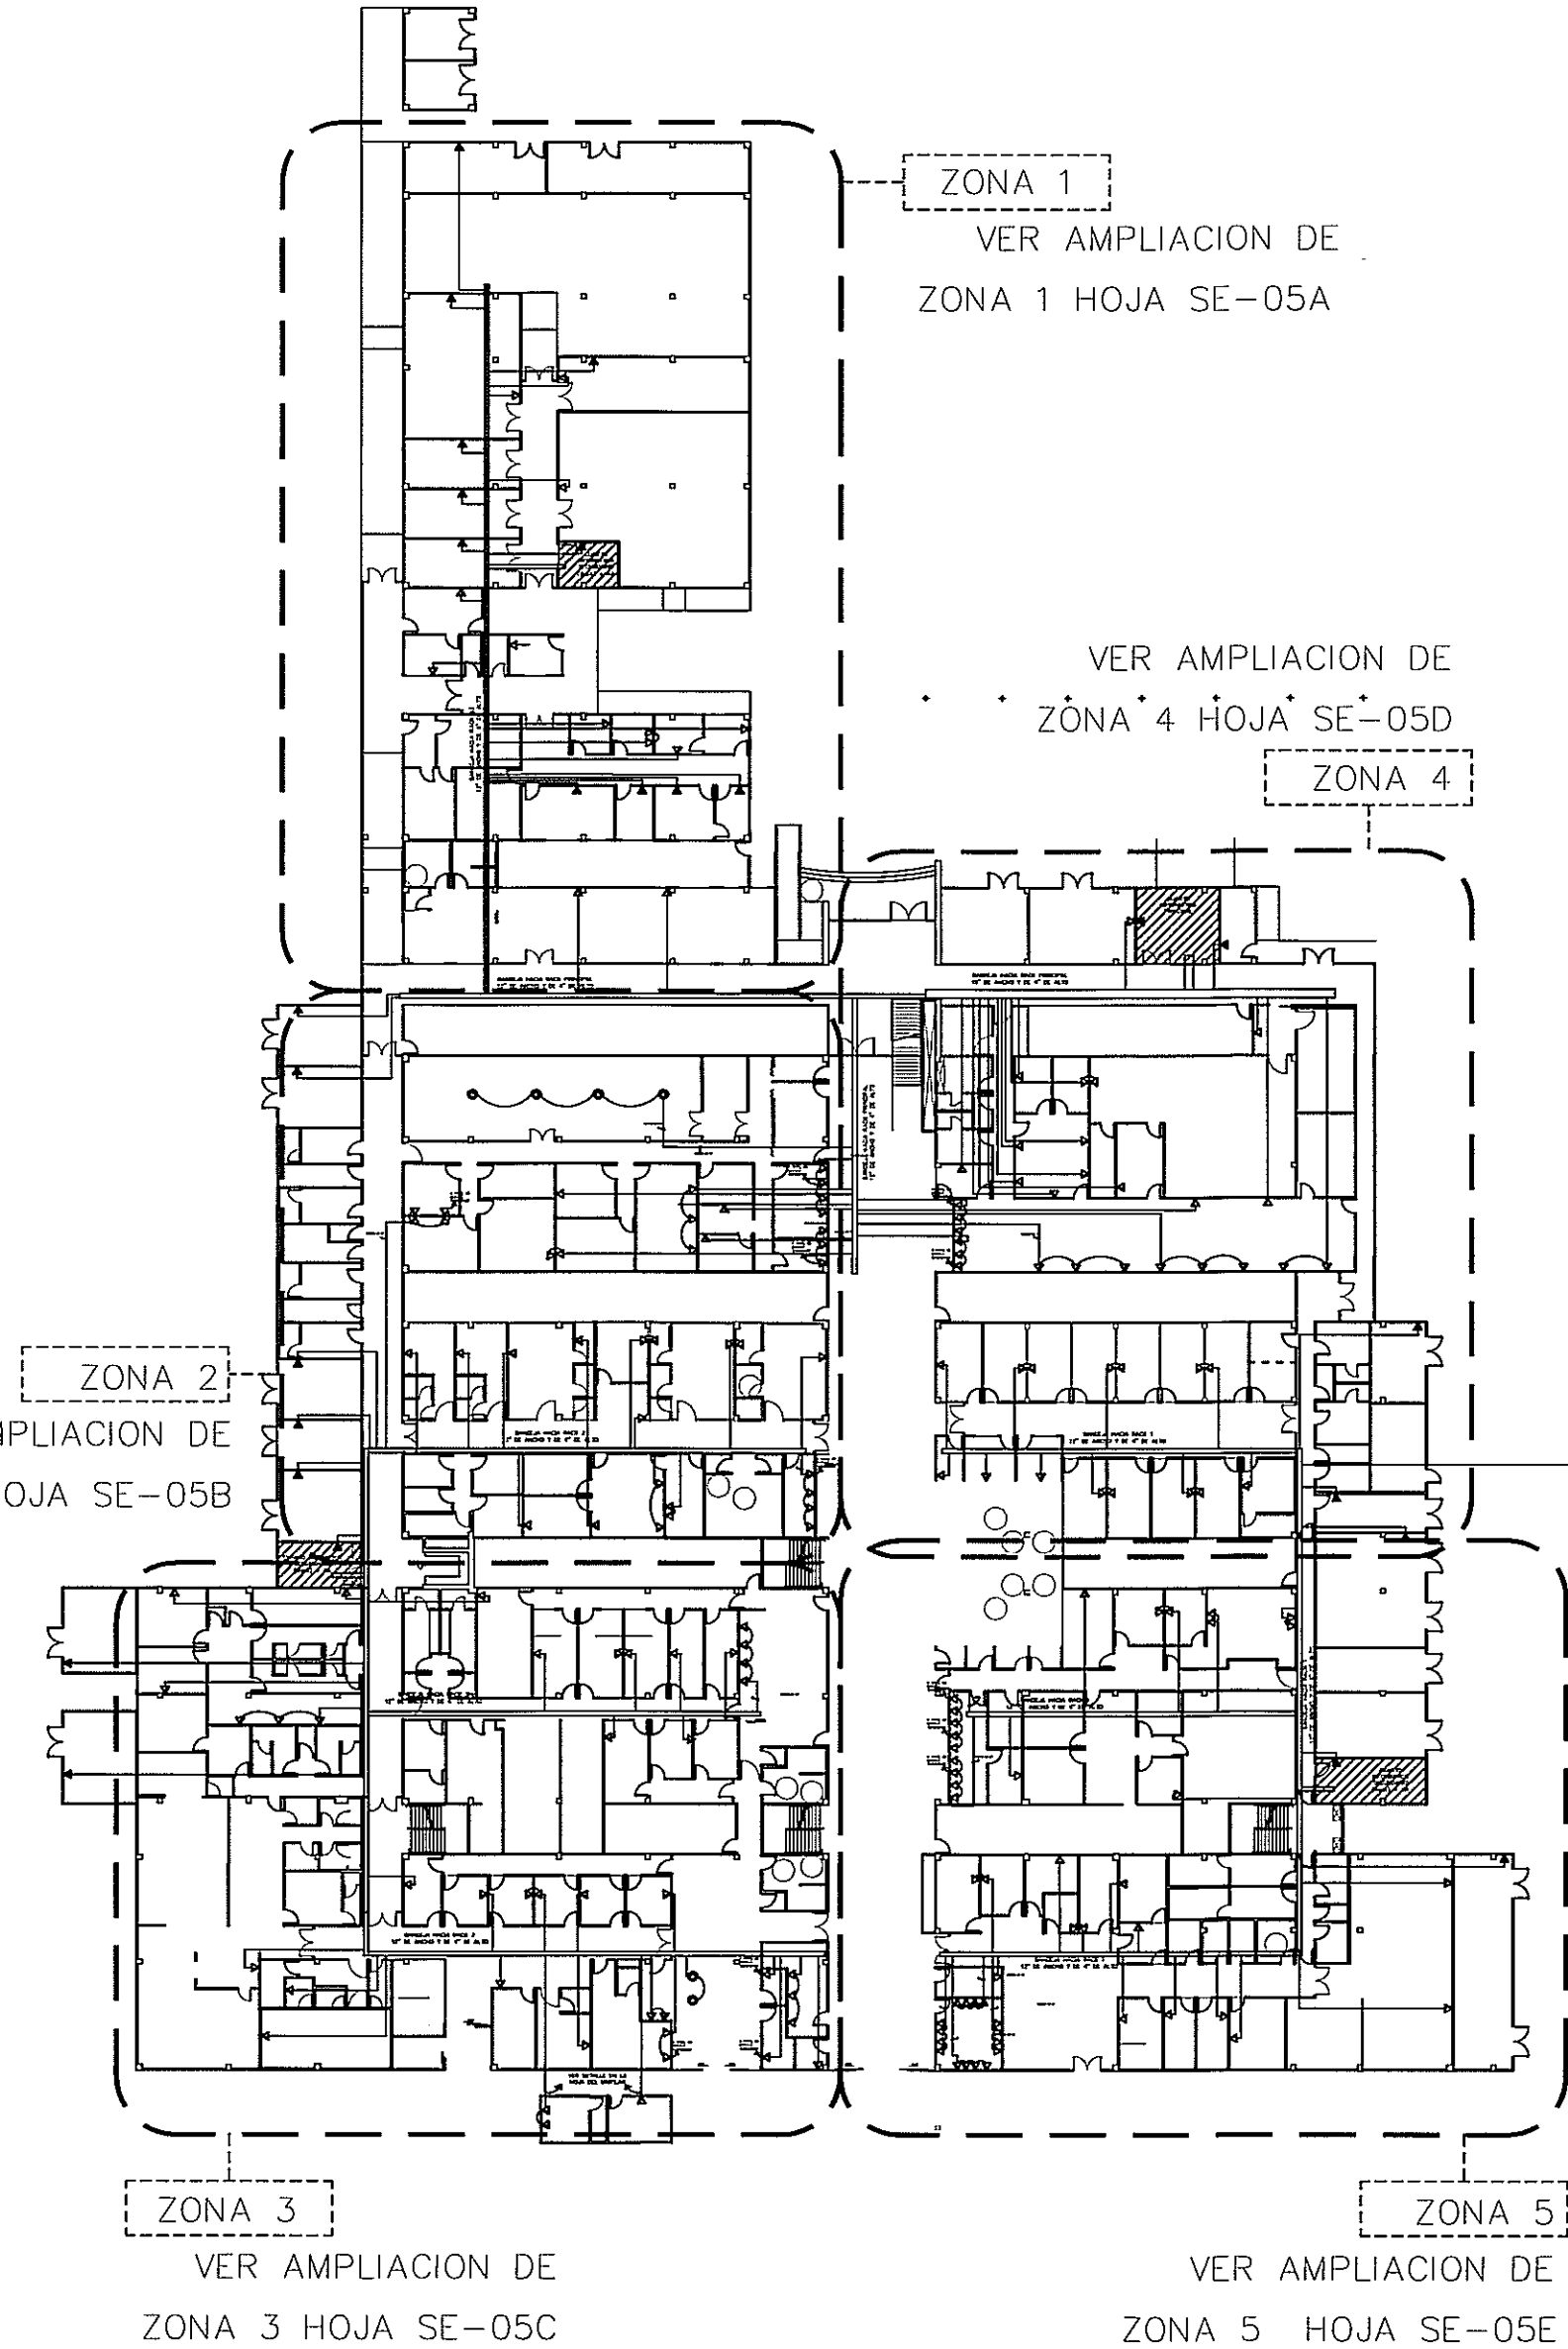

GUIA DE AMPLIACIONES POR ZONAS
ESCALA.- 1/400 PLANTA BAJA (NIVEL 000, -050, -100)

SIMBOLO	NOMBRE	DESCRIPCION
	VOZ Y DATOS	SALIDA DOBLE DE VOZ Y DATOS EMPOTRADO EN PARED. CONECTORES CATEGORIA 6 11A-568B 0.50m DE ALTURA A NIVEL DEL PISO ACABADO CANTIDAD:188
	VOZ Y DATOS DE PISO	SALIDA DOBLE DE VOZ Y DATOS EMPOTRADO EN PISO. CONECTORES CATEGORIA 6 11A-568B CANTIDAD:4
	DATOS	SALIDA DOBLE DE VOZ Y DATOS EMPOTRADO EN PARED. CONECTORES CATEGORIA 6 11A-568B 0.50m DE ALTURA A NIVEL DEL PISO ACABADO CANTIDAD:26

PLANTA BAJA VOZ Y DATOS (NIVEL 000)
ESCALA.- 1/250

PROHIBIDA LA REPRODUCCION TOTAL O PARCIAL, Y EL USO DE SU CONTENIDO SIN EL CONSENTIMIENTO DE SU AUTOR.

POLICLINICA DR. MANUEL DE JESUS ROJAS

Revision No.	FECHA
REVISION #1	20-DIC-2012
REVISION #2	04-FEB-2013
REVISION #3	06-JUN-2013
REVISION #4	05-AGO-2013
REVISION #5	23-AGO-2013



JEFE DE DEPARTAMENTO

DIRECTOR DE INGENIERIA Y ARQUITECTURA

PROYECTO:
CONSTRUCCION DE NUEVO EDIFICIO INSTITUCIONAL
POLICLINICA DR. MANUEL DE JESUS ROJAS
PROPIEDAD DE LA CAJA DEL SEGURO SOCIAL DE PANAMA
UBICADO EN LA URB. VILLA MONICA, CARRETERA INTERAMERICANA
DISTRITO DE AGUADULCE, PROV. DE COCLE, REPUBLICA DE PANAMA

DIRECTOR DE OBRAS Y CONSTRUCCIONES MUNICIPALES

PB - VOZ Y DATOS - (NIVEL 000)

DISEÑO ARQUITECTONICO:
ARO. OLMEDO GOMEZ/SERIA
ESTRUCTURA:
ING. JUAN RAUL DIAZ
ELECTRICIDAD:
ING. MANUEL PADILLA
SISTEMAS ESPECIALES:
ING. DORANSE HURTADO
PLOMERIA:
MAESTRO PLOM. HECTOR HASSELL
AIRE ACONDICIONADO:
ING. OSVALDO ADAMES
GASES MEDIDOS:
ING. VICENTE PERALLOZA

rivas.a.
S.A.I.C.F.A.

SE-05

REVISION:
ARO. OLMEDO GOMEZ
REVISION:
SERTA
DESARROLLO:
SERTA
FECHA:
2012
PROYECTO No.
2012-DES-014

HOJA No.

DE