


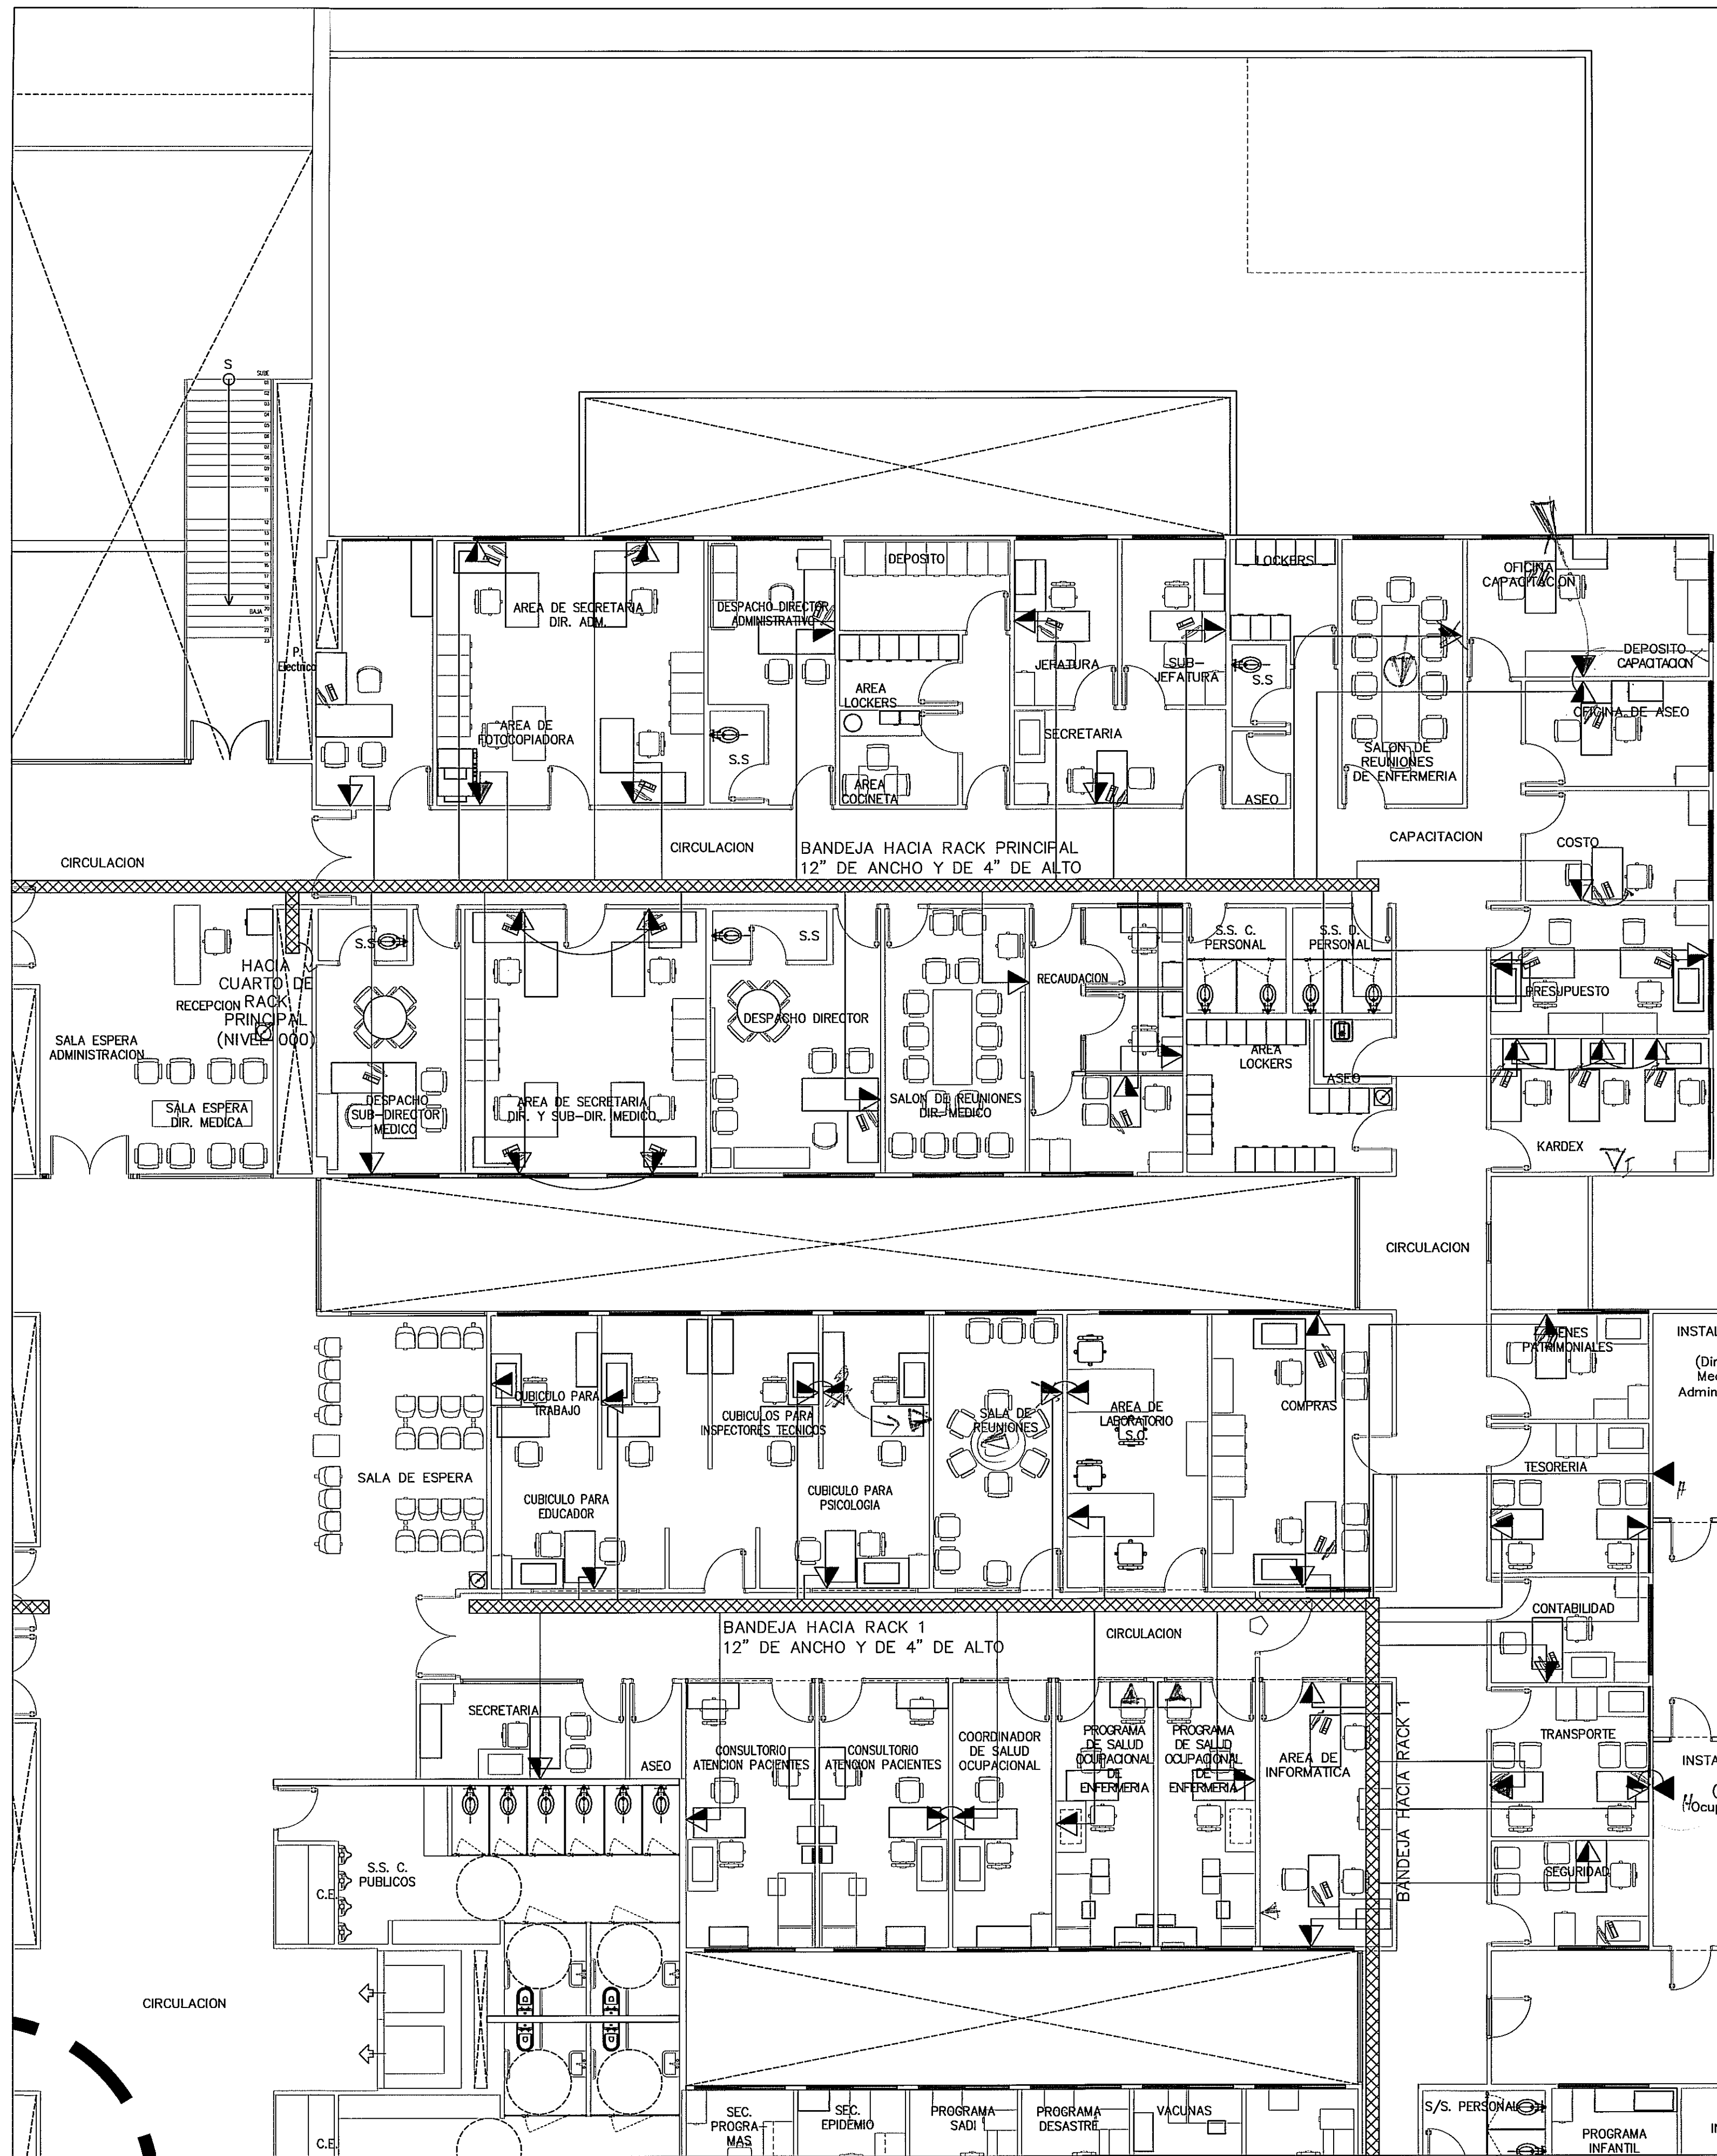


PROHIBIDA LA REPRODUCCION TOTAL O PARCIAL, Y EL USO DE SU CONTENIDO SIN EL CONSENTIMIENTO DE SU AUTOR.

POLICLINICA DR. MANUEL DE JESUS ROJAS



Angela R. Romo
8/08/13
19/12

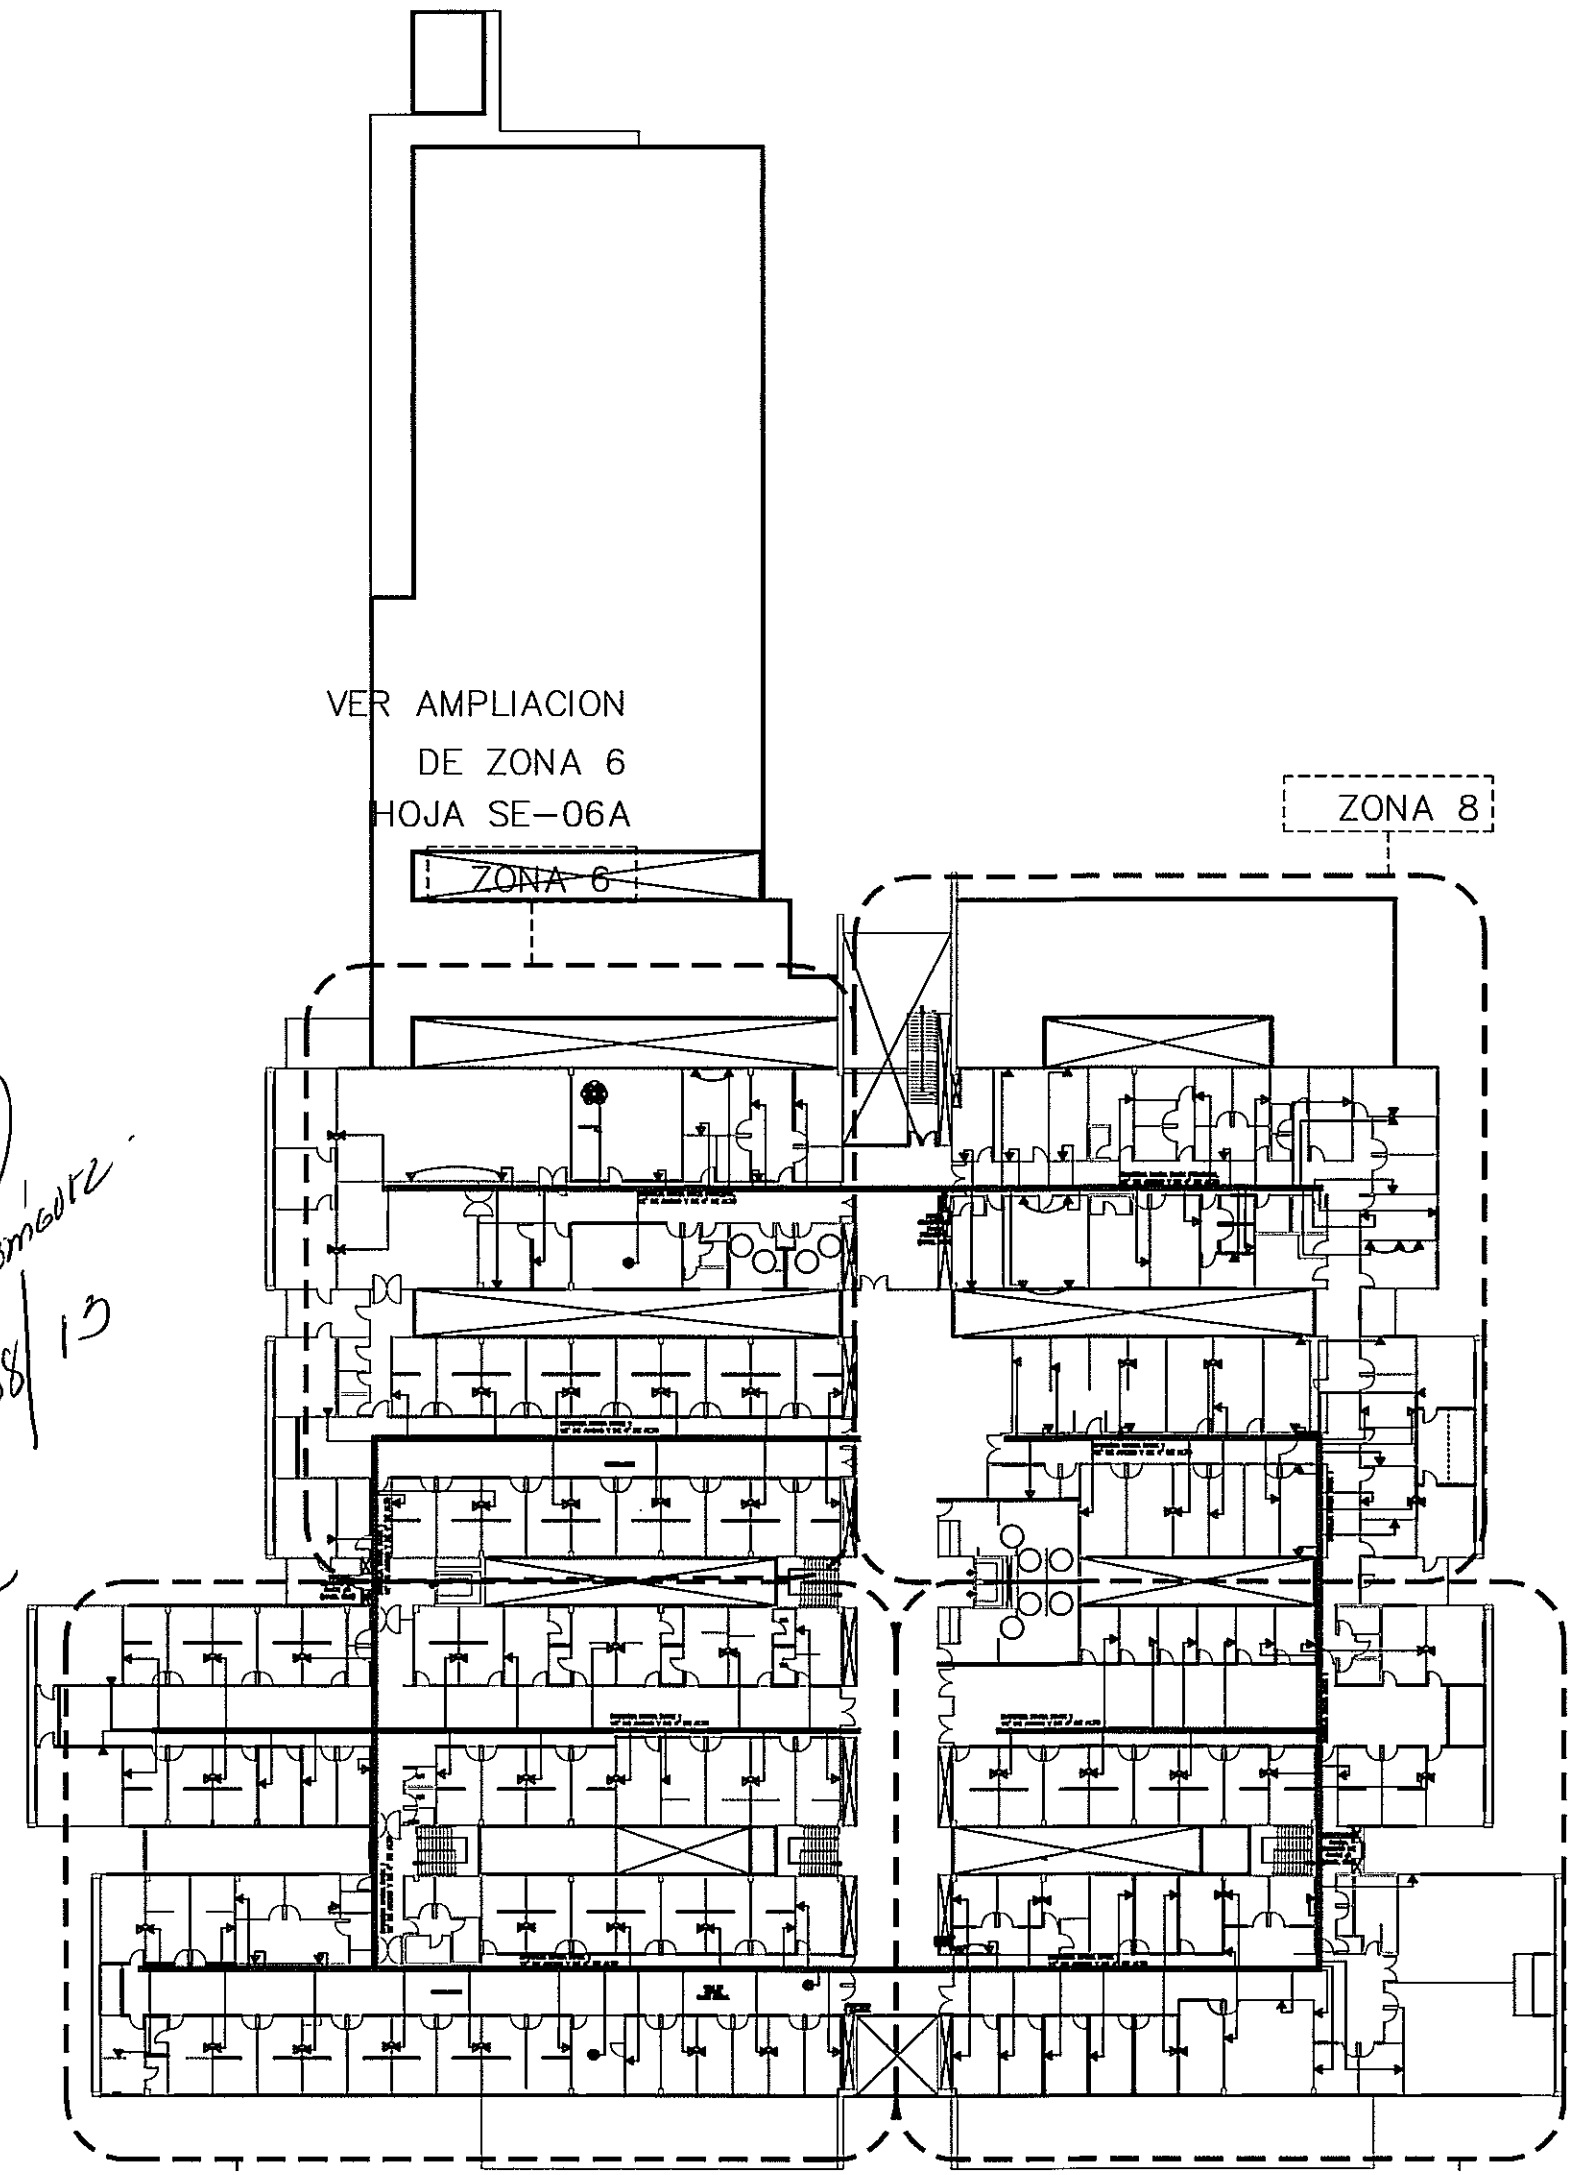

GUIA DE AMPLIACIONES POR ZONAS
ESCALA.- 1/400 PLANTA ALTA (NIVEL 100)

SIMBOLO	NOMBRE	DESCRIPCION
	VOZ Y DATOS	SALIDA DOBLE DE VOZ Y DATOS EMPOTRADO EN PARED. CONECTORES CATEGORIA 6 10A-568B 0.350m DE ALTURA A NIVEL DEL PISO ACABADO CANTIDAD:105
	VOZ Y DATOS DE PISO	SALIDA DOBLE DE VOZ Y DATOS EMPOTRADO EN PISO. CONECTORES CATEGORIA 6 10A-568B CANTIDAD:6
	DATOS	SALIDA DOBLE DE VOZ Y DATOS EMPOTRADO EN PARED. CONECTORES CATEGORIA 6 10A-568B 0.350m DE ALTURA A NIVEL DEL PISO ACABADO CANTIDAD:11

AMPLIACION DE ZONA 8
PLANTA ALTA VOZ Y DATOS ESCALA.- 1/75

Revision No.	FECHA
REVISION #1	20-DIC-2012
REVISION #2	04-FEB-2013
REVISION #3	06-JUN-2013
REVISION #4	05-AGO-2013
REVISION #5	23-AGO-2013



JEFE DE DEPARTAMENTO

DIRECTOR DE INGENIERIA Y ARQUITECTURA

PROYECTO:
CONSTRUCCION DE NUEVO EDIFICIO INSTITUCIONAL
POLICLINICA DR. MANUEL DE JESUS ROJAS
PROPIEDAD DE LA CAJA DEL SEGURO SOCIAL DE PANAMA
UBICADO EN LA URB. VILLA MONICA, CARRETERA INTERAMERICANA
DISTRITO DE AGUADULCE, PROV. DE COCLE, REPUBLICA DE PANAMA

DIRECTOR DE OBRAS Y CONSTRUCCIONES MUNICIPALES
PA - VOZ Y DATOS - ZONA 8

DISENO ARQUITECTONICO:
ING. OLMEDO GOMEZ/SERTA
ESTRUCTURA:
ING. JUAN RAUL DIAZ
ELECTRICIDAD:
ING. MANUEL PADILLA
SISTEMAS ESPECIALES:
ING. DORANSE HURTADO
PLOMERIA:
MAESTRO PLOM. HECTOR HASSELL
ARE. ACONDICIONADO:
ING. OSVALDO ADAMES
GASES MEDICOS:
ING. VICENTE PERALLOZA

rivas.a.
S.A.I.C.F.A.
SE-06C

REVISION:
ING. OLMEDO GOMEZ
REVISION:
SERTA
DESARROLLO:
SERTA
FECHA:
2012
PROYECTO No.
2012-DES-014
HOJA No.
DE