



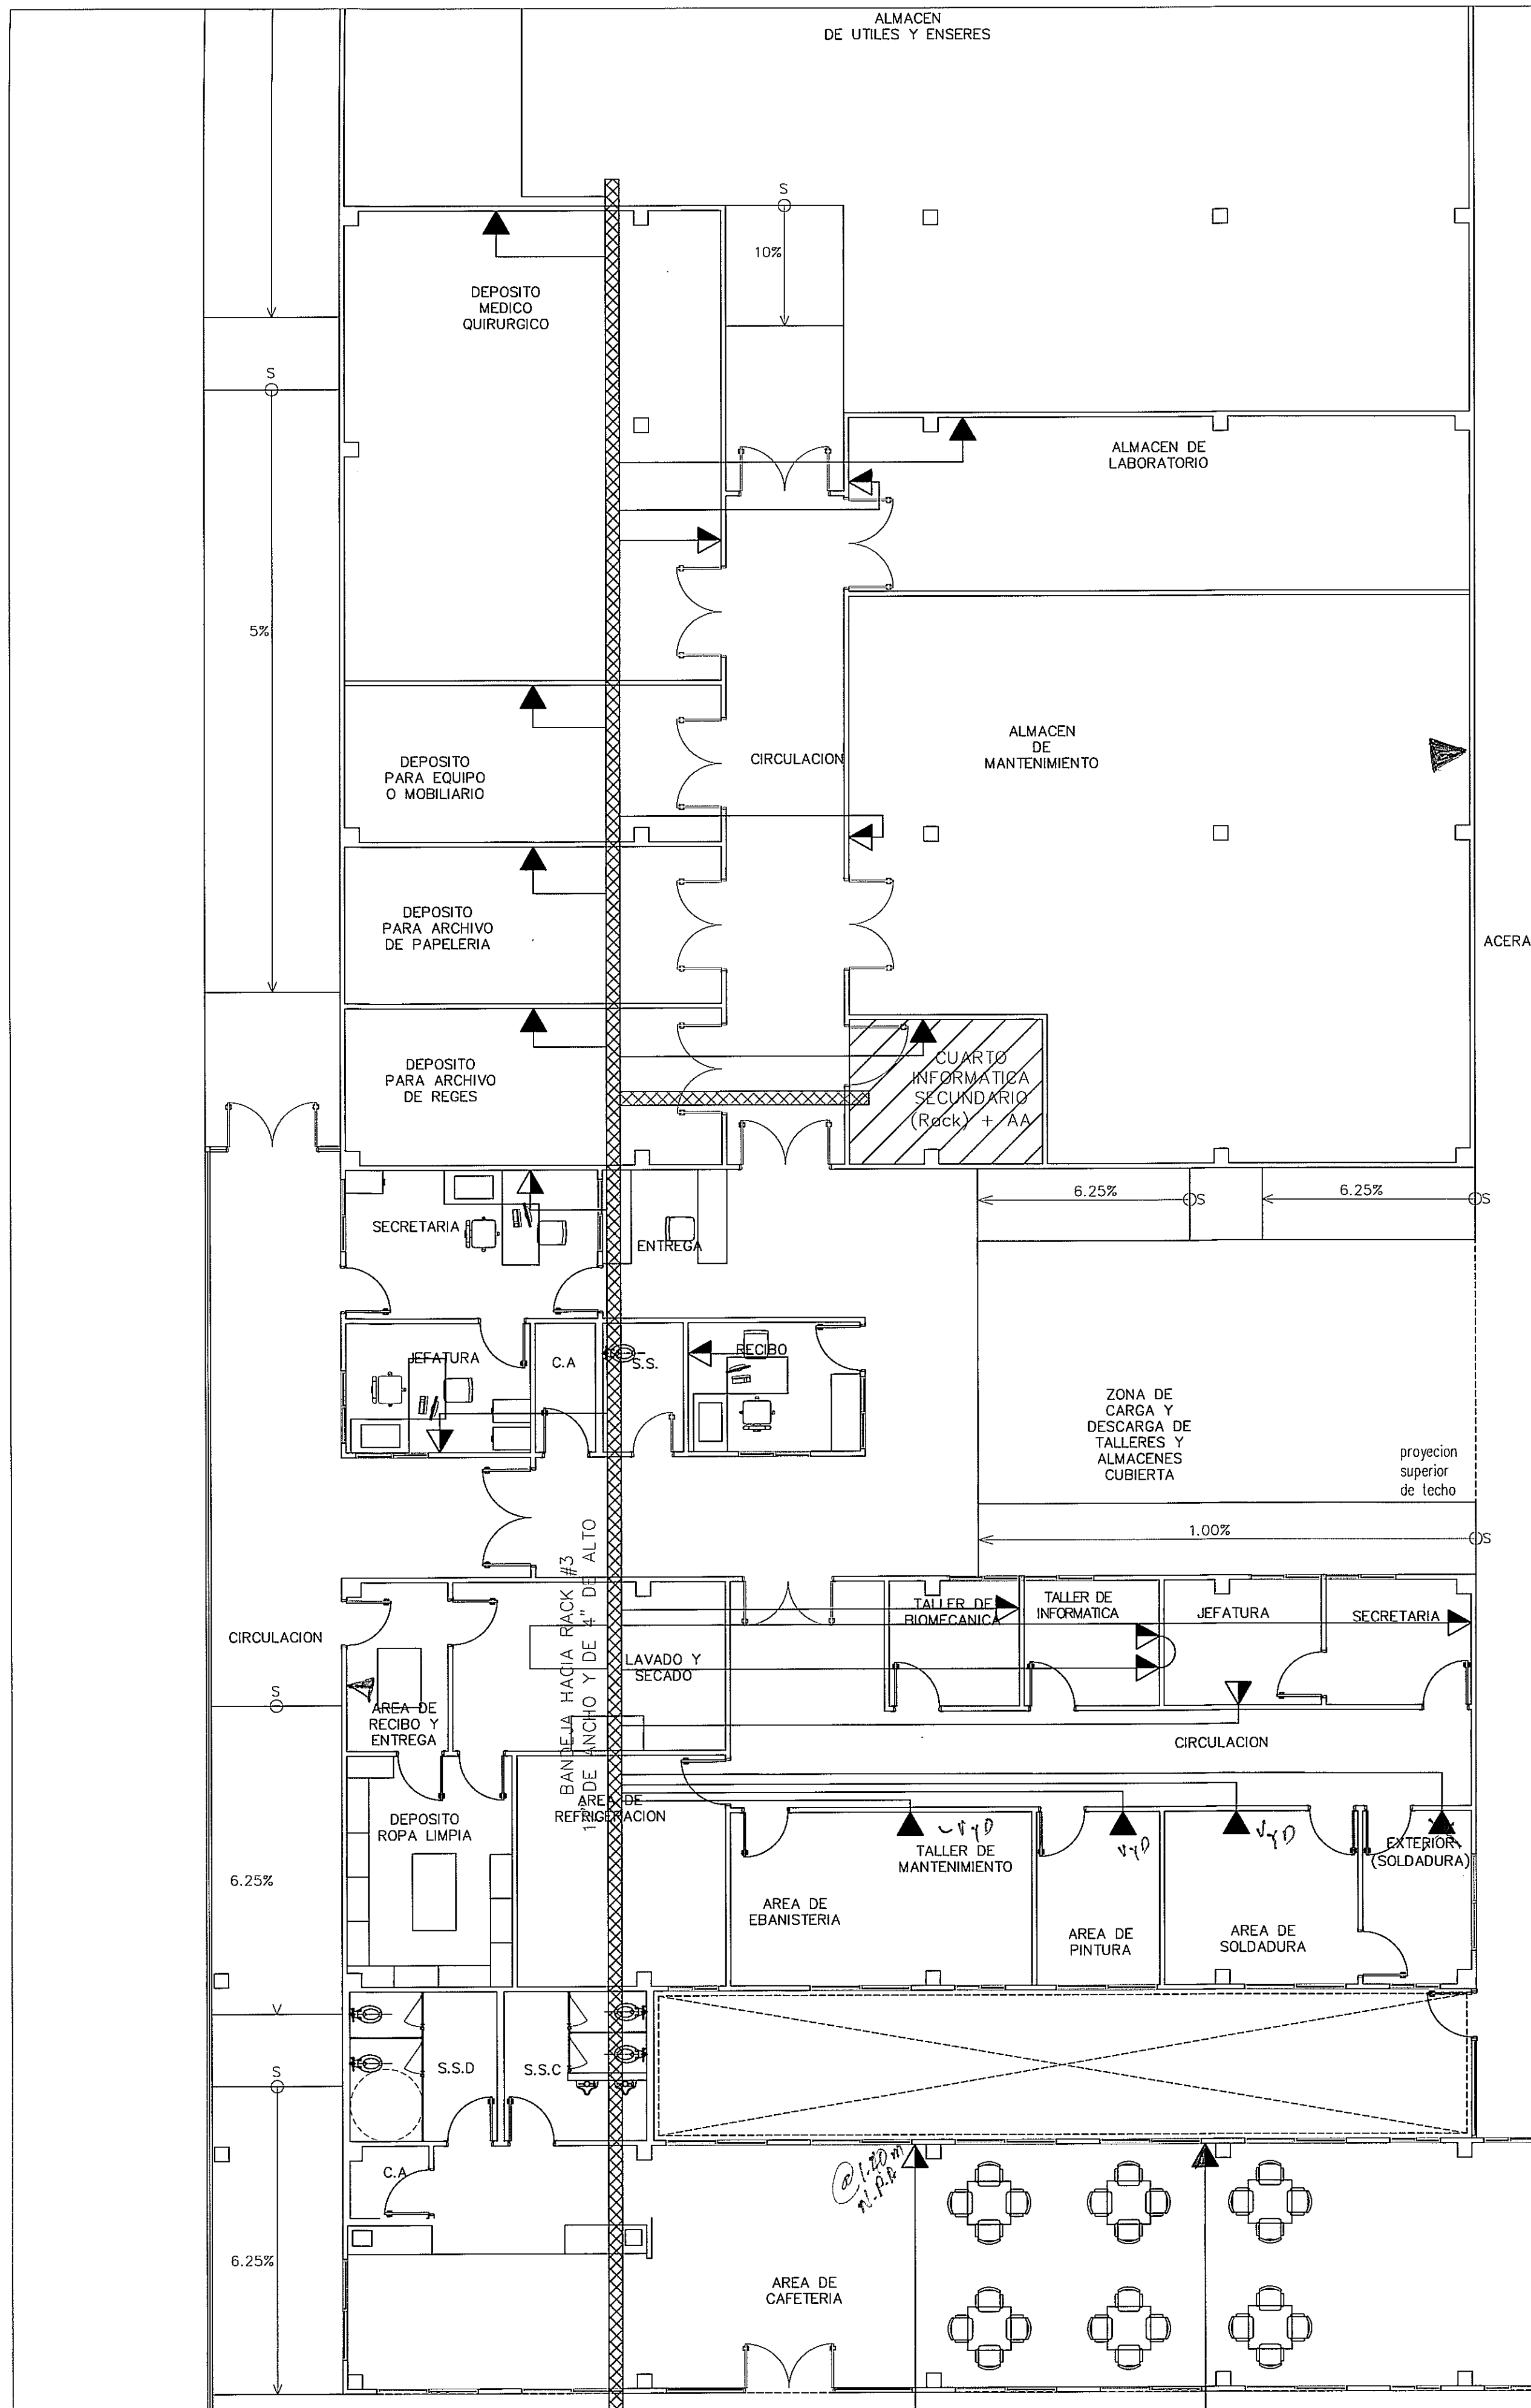


PROHIBIDA LA REPRODUCCION TOTAL O PARCIAL, Y EL USO DE SU CONTENIDO SIN EL CONSENTIMIENTO DE SU AUTOR.

POLICLINICA DR. MANUEL DE JESUS ROJAS



Andrés Rodríguez
23/08/13
2/12

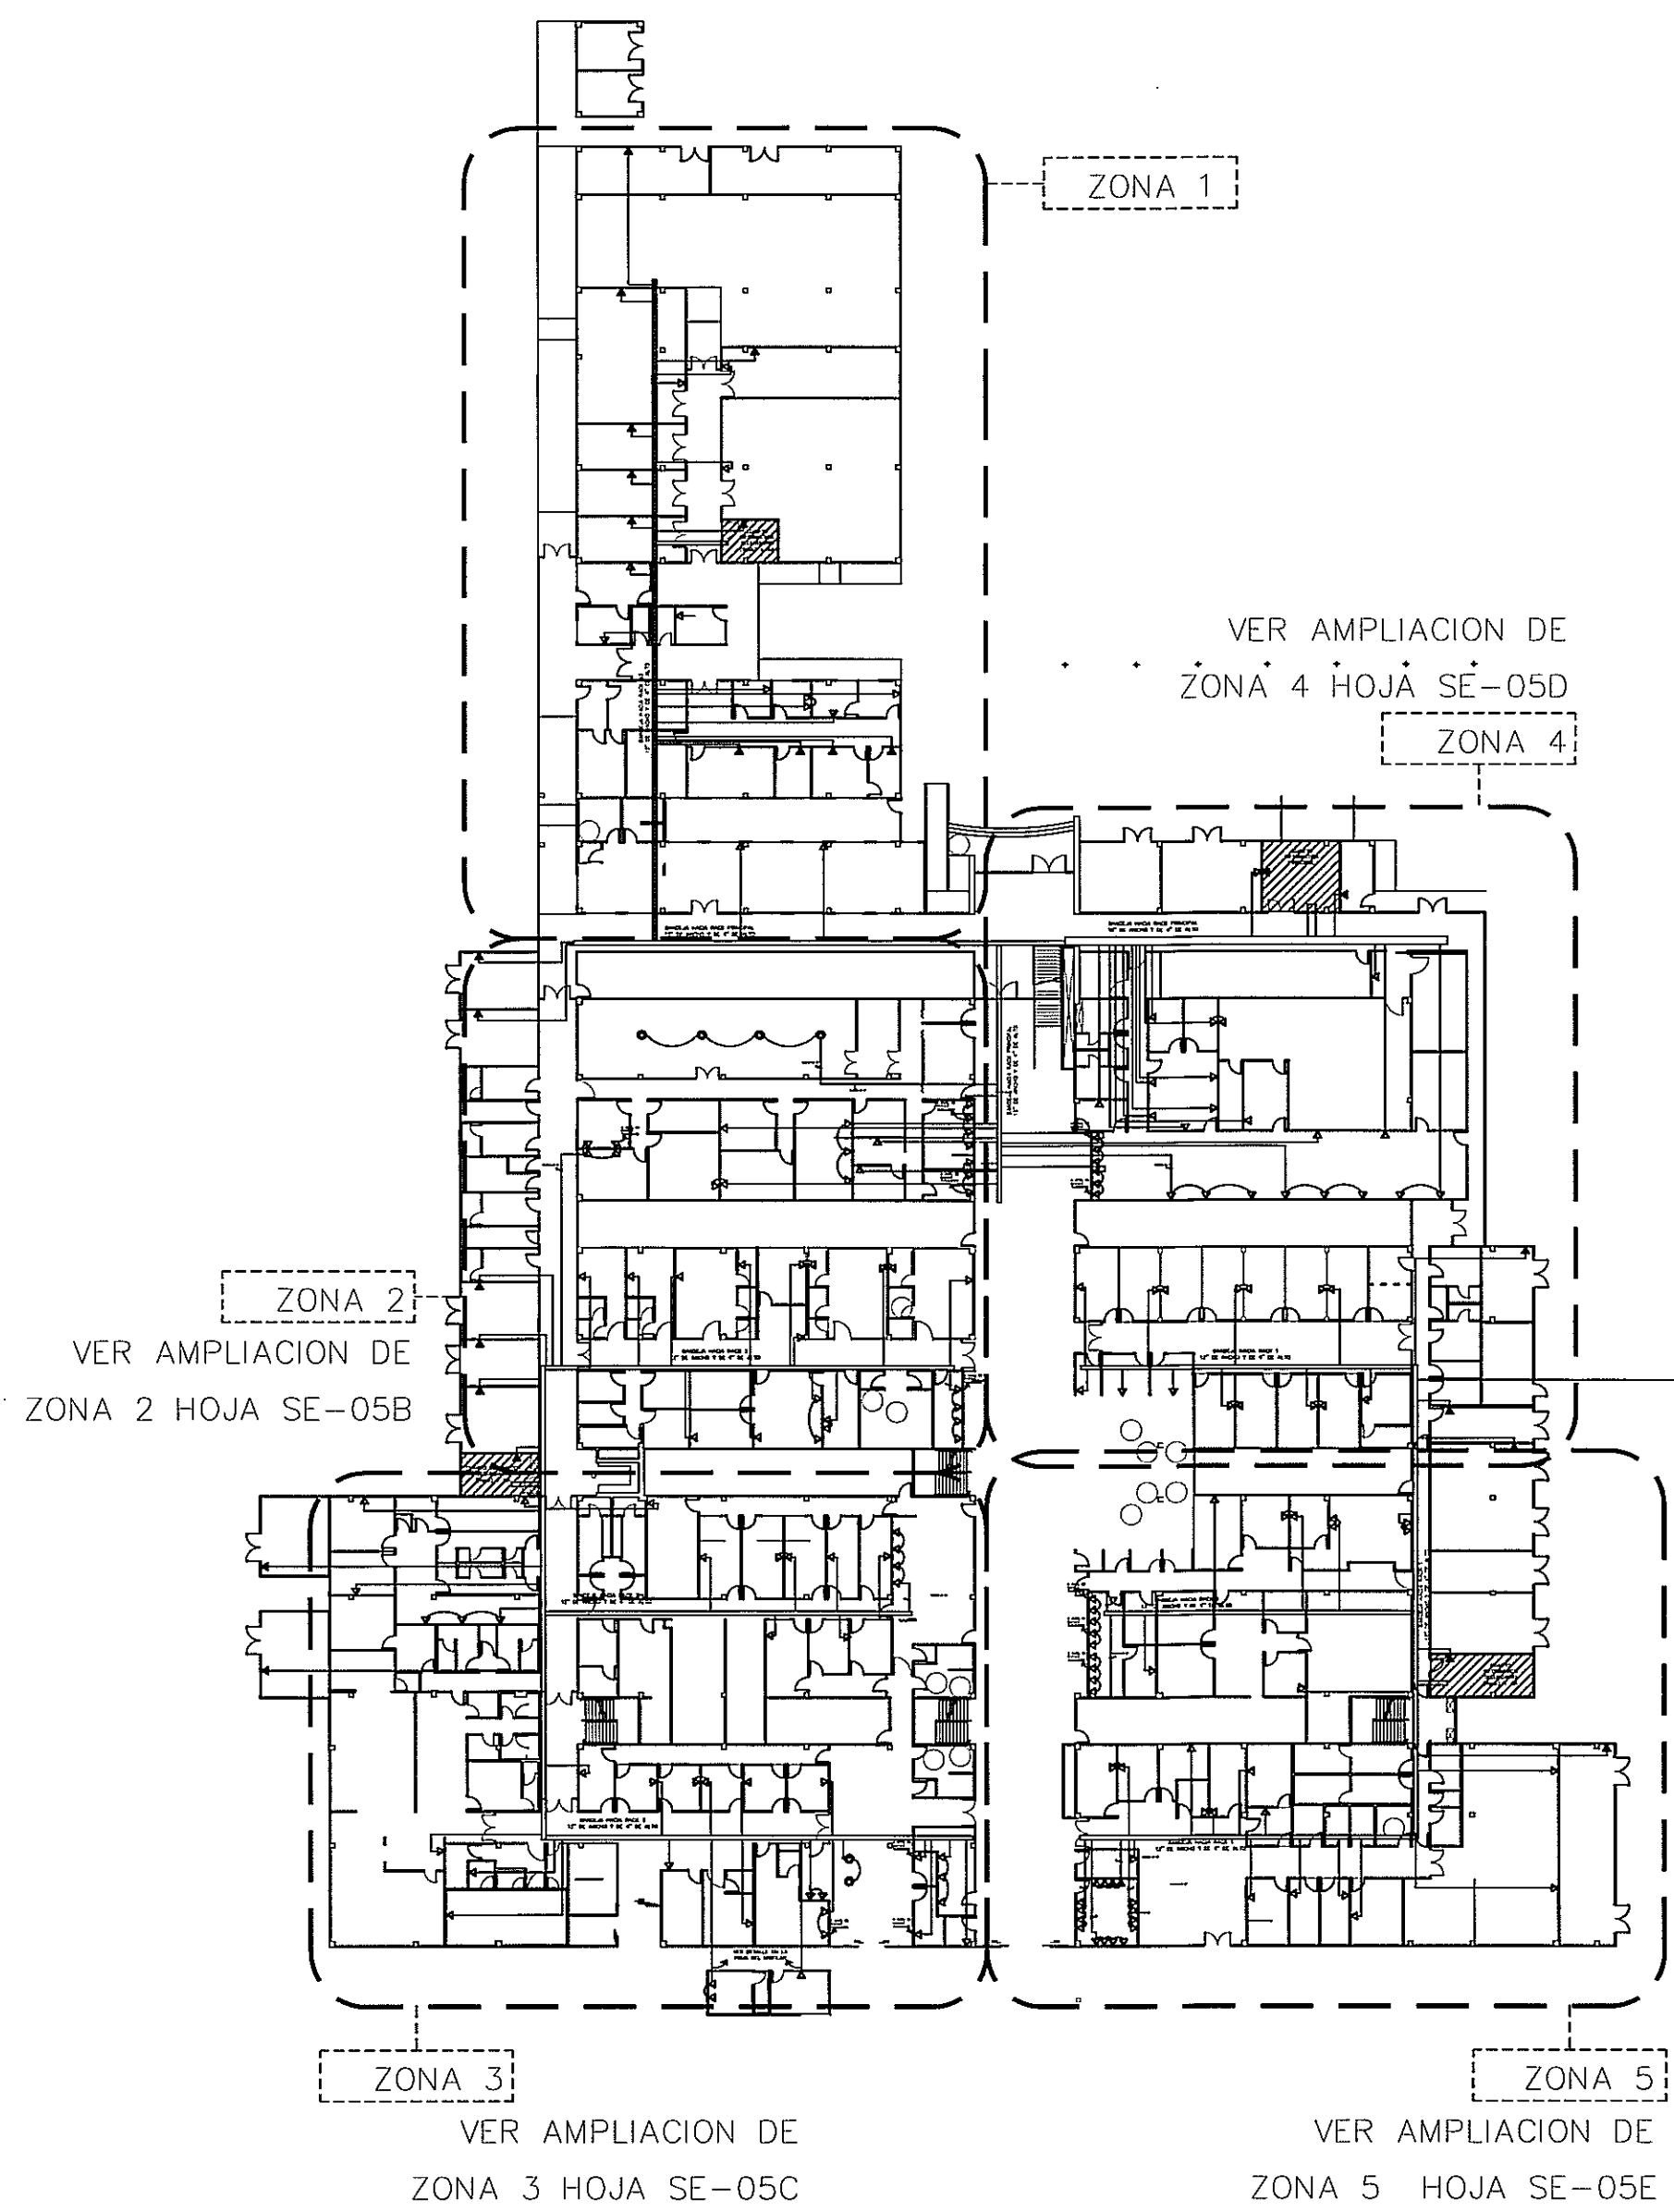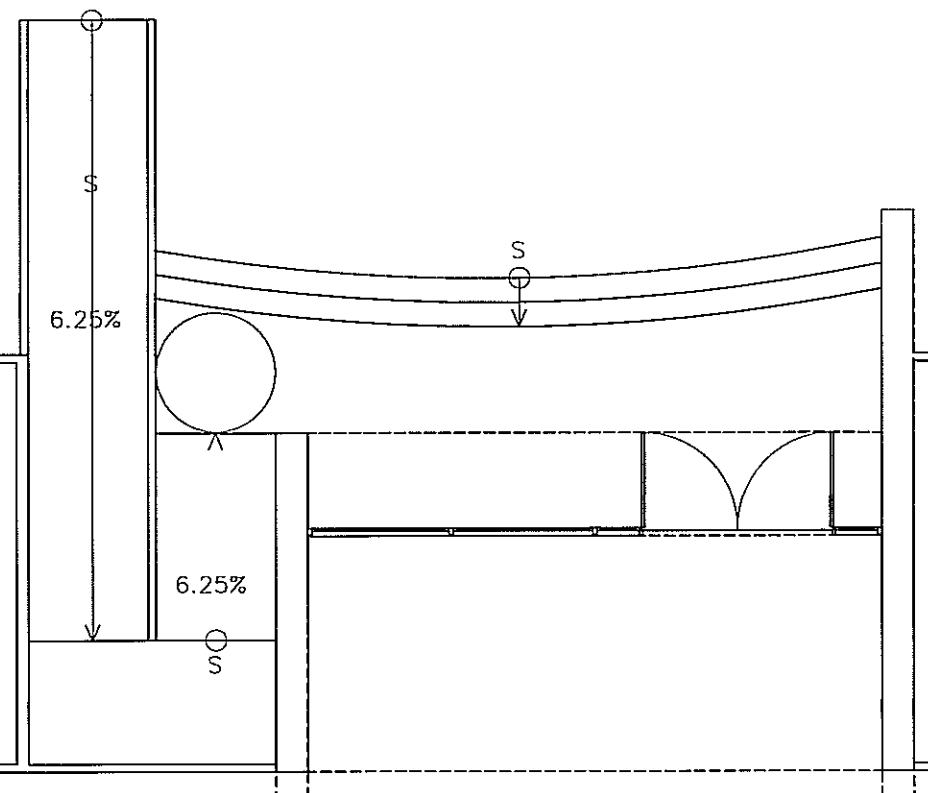

GUIA DE AMPLIACIONES POR ZONAS
ESCALA.- 1/400 PLANTA VOZ Y DATA-CCTV

SIMBOLO	NOMBRE	DESCRIPCION
	VOZ Y DATOS	SALIDA DOBLE DE VOZ Y DATOS EMPOTRADO EN PARED. CONECTORES CATEGORIA 6 (DA-5688) 0.30m DE ALTURA A NIVEL DEL PISO ACABADO CANTIDAD: 160
	VOZ Y DATOS DE PISO	SALIDA DOBLE DE VOZ Y DATOS EMPOTRADO EN PARED. CONECTORES CATEGORIA 6 (DA-5688) CANTIDAD: 5
	DATOS	SALIDA DOBLE DE VOZ Y DATOS EMPOTRADO EN PARED. CONECTORES CATEGORIA 6 (DA-5688) 0.30m DE ALTURA A NIVEL DEL PISO ACABADO CANTIDAD: 20

Banda - ?

AMPLIACION DE ZONA 1
PLANTA VOZ Y DATOS (NIVEL 000) ESCALA.- 1/75

Revision No.	FECHA
REVISION #1	20-DIC-2012
REVISION #2	04-FEB-2013
REVISION #3	06-JUN-2013
REVISION #4	05-AGO-2013
REVISION #5	23-AGO-2013



Jefe de Departamento

DIRECTOR DE INGENIERIA Y ARQUITECTURA

PROYECTO:
CONSTRUCCION DE NUEVO EDIFICIO INSTITUCIONAL
POLICLINICA DR. MANUEL DE JESUS ROJAS
PROPIEDAD DE LA CAJA DEL SEGURO SOCIAL DE PANAMA
UBICADO EN LA URB. VILLA MONICA, CARRETERA INTERAMERICANA
DISTRITO DE AGUADULCE, PROV. DE COCLE, REPUBLICA DE PANAMA

DIRECTOR DE OBRAS Y CONSTRUCCIONES MUNICIPALES

PB- VOZ Y DATOS - ZONA 1

DISEÑO ARQUITECTONICO:
ARD. OLMEDO GOMEZ/SERTA
ESTRUCTURA:
ING. JUAN RAUL DIAZ
ELECTRICIDAD:
ING. MANUEL PADILLA
SISTEMAS ESPECIALES:
ING. DORANSE HURTADO
PLOMERIA:
MAESTRO PLOM. HECTOR HASSELL
AIRE ACONDICIONADO:
ING. OSVALDO ADAMES
GASES MEDICOS:
ING. VICENTE PERALLOZA

rivas.a.
S.A.I.C.F.A.

SE-05A

REVISION:
ARD. OLMEDO GOMEZ
REVISION:
SERTA
DESARROLLO:
SERTA
FECHA:
2012
PROYECTO No.
2012-DES-014
HOJA No.
DE