



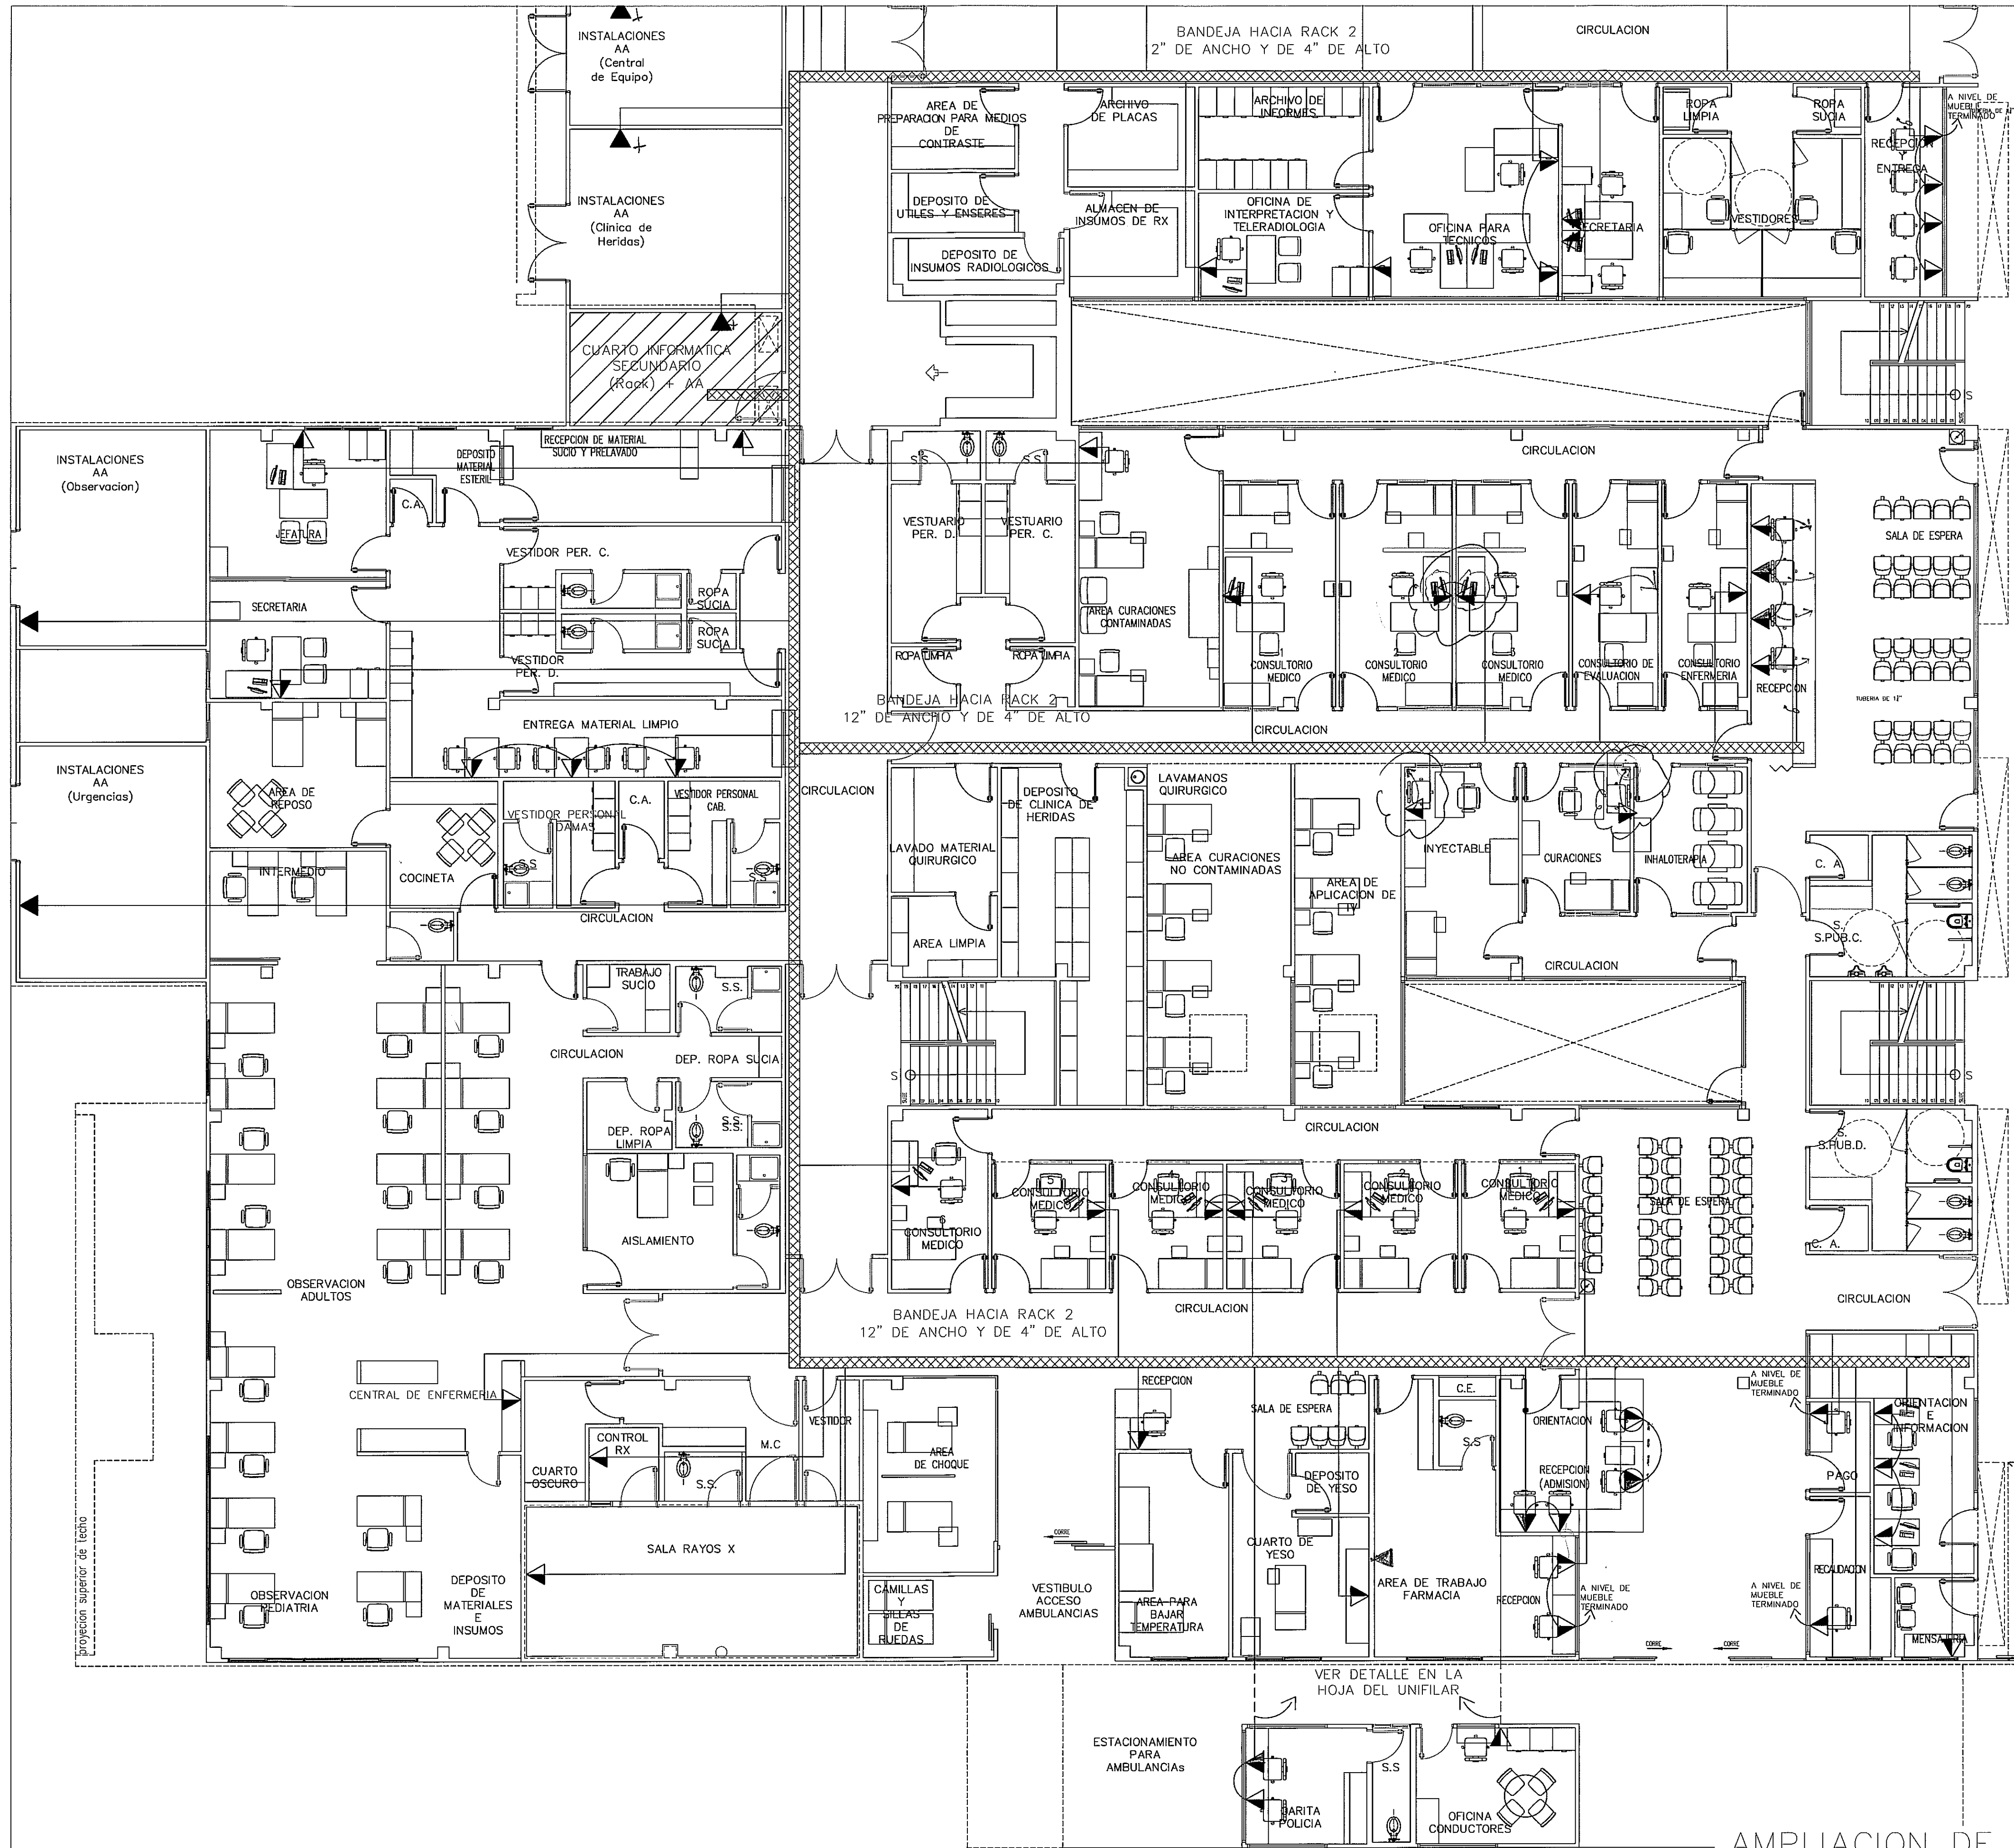

Ampliado
23/08/13
4/12

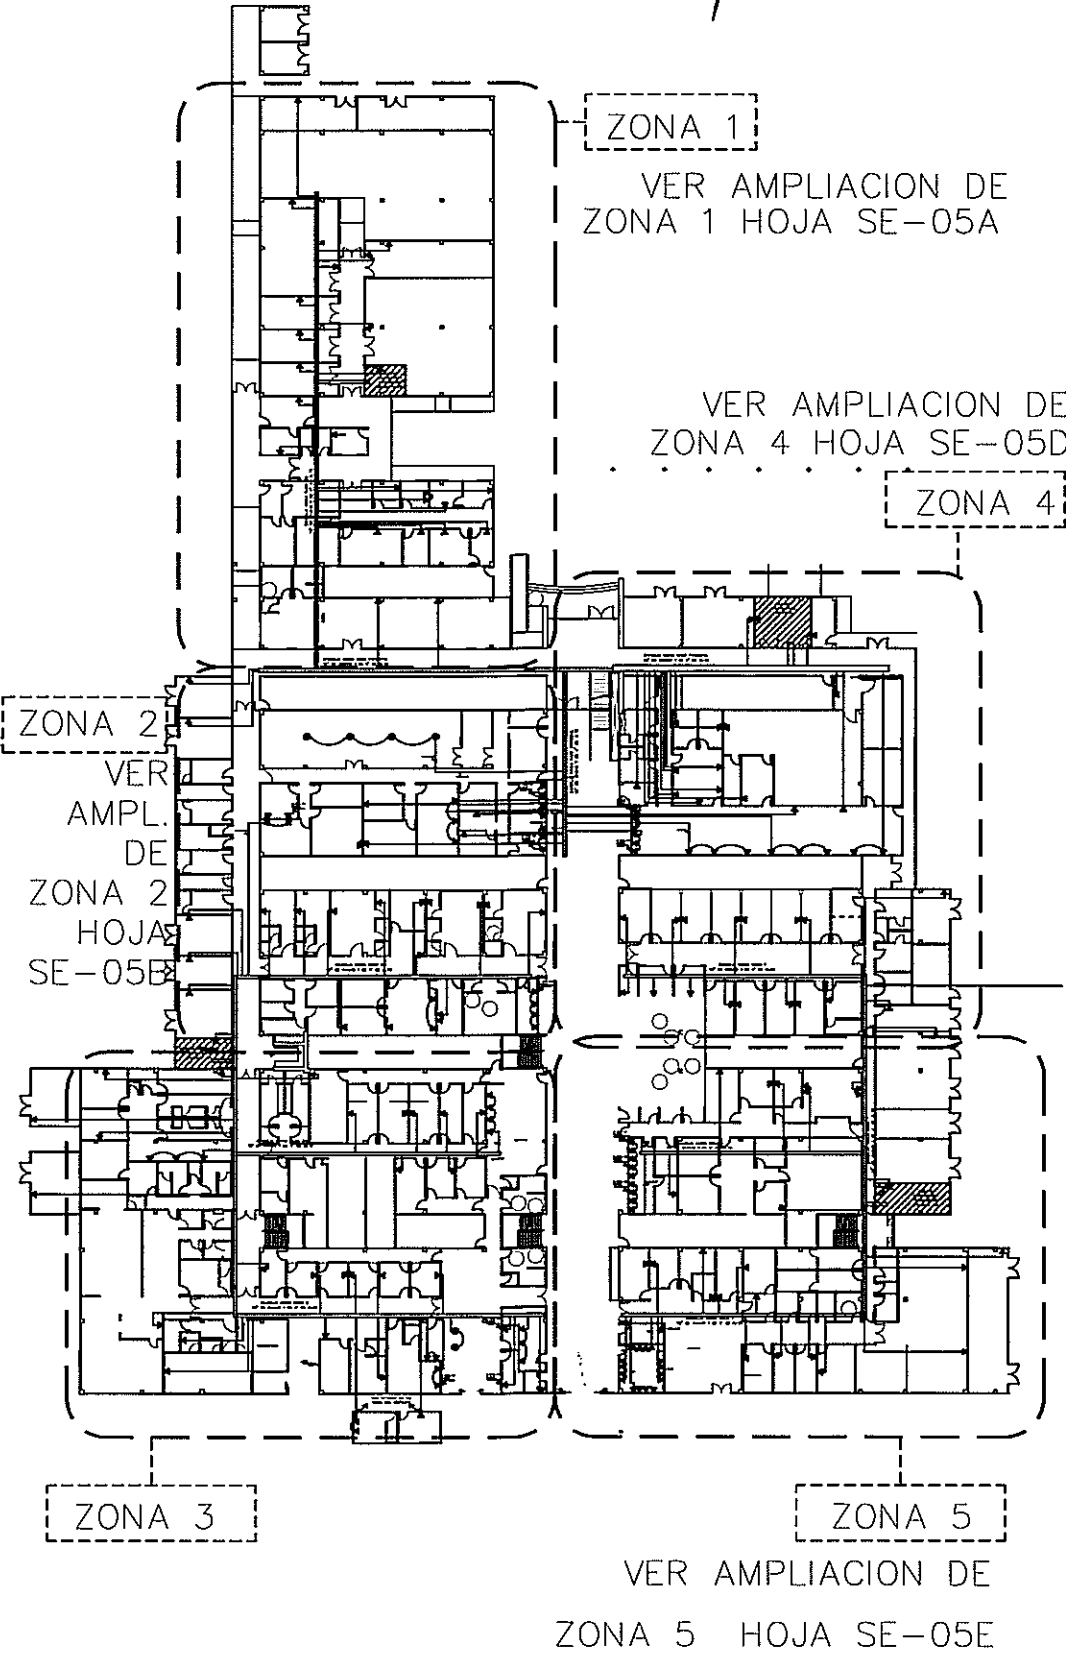


GUIA DE AMPLIACIONES POR ZONAS
ESCALA: - 1/600 PLANTA VOZ Y DATA-CCTV

SIMBOLO	NOMBRE	DESCRIPCION
▶	VOZ Y DATOS	SALIDA DOBLE DE VOZ Y DATOS EMPUJADO EN PARED. CONECTORES CATEGORIA 6 10A-568B CANTIDAD: 6
◐	VOZ Y DATOS DE PISO	SALIDA DOBLE DE VOZ Y DATOS EMPUJADO EN PISO. CONECTORES CATEGORIA 6 10A-568B CANTIDAD: 6
▶	DATOS	SALIDA DOBLE DE VOZ Y DATOS EMPUJADO EN PARED. CONECTORES CATEGORIA 6 10A-568B CANTIDAD: 28

AMPLIACION DE ZONA 3
PLANTA VOZ Y DATOS (NIVEL 000) ESCALA: - 1/75

PROHIBIDA LA REPRODUCCION TOTAL O PARCIAL, Y EL USO DE SU CONTENIDO SIN EL CONSENTIMIENTO DE SU AUTOR.

Revision No.	FECHA
REVISION #1	20-DIC-2012
REVISION #2	04-FEB-2013
REVISION #3	06-JUN-2013
REVISION #4	09-AGO-2013
REVISION #5	23-AGO-2013

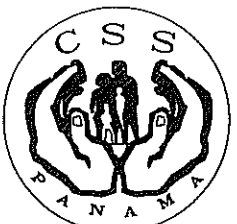

JEFE DE DEPARTAMENTO

DIRECCION NACIONAL DE INFRAESTRUCTURA Y SERVICIOS DE APOYO (DINSA)

DIRECTOR DE INGENIERIA Y ARQUITECTURA

PROYECTO:
CONSTRUCCION DE NUEVO EDIFICIO INSTITUCIONAL POLICLINICA DR. MANUEL DE JESUS ROJAS
PROPIEDAD DE LA CAJA DEL SEGURO SOCIAL DE PANAMA
UBICADO EN LA URB. VILLA MONICA, CARRETERA INTERAMERICANA
DISTRITO DE AGUADULCE, PROV. DE COCLE, REPUBLICA DE PANAMA

DIRECTOR DE OBRAS Y CONSTRUCCIONES MUNICIPALES
PB- VOZ Y DATOS - ZONA 3

DISEÑO ARQUITECTONICO:
ARR. OLMEDO GOMEZ/SERTA
ESTRUCTURA:
ING. JUAN RAUL DIAZ
ELECTRICIDAD:
ING. MANUEL PADILLA
SISTEMAS ESPECIALES:
ING. DORANSE HURTADO
PLUMERIA:
MAESTRO PLUM. HECTOR HASSELL
AIRE ACONDICIONADO:
ING. OSVALDO ADAMES
GASES MEDICOS:
ING. VICENTE PERALLOZA



S.A.I.C.F.A.

SE-05C

REVISION:
ARR. OLMEDO GOMEZ
REVISION:
SERTA
DESARROLLO:
SERTA
FECHA:
2012
PROYECTO No.
2012-DES-014
HOJA No.
DE