



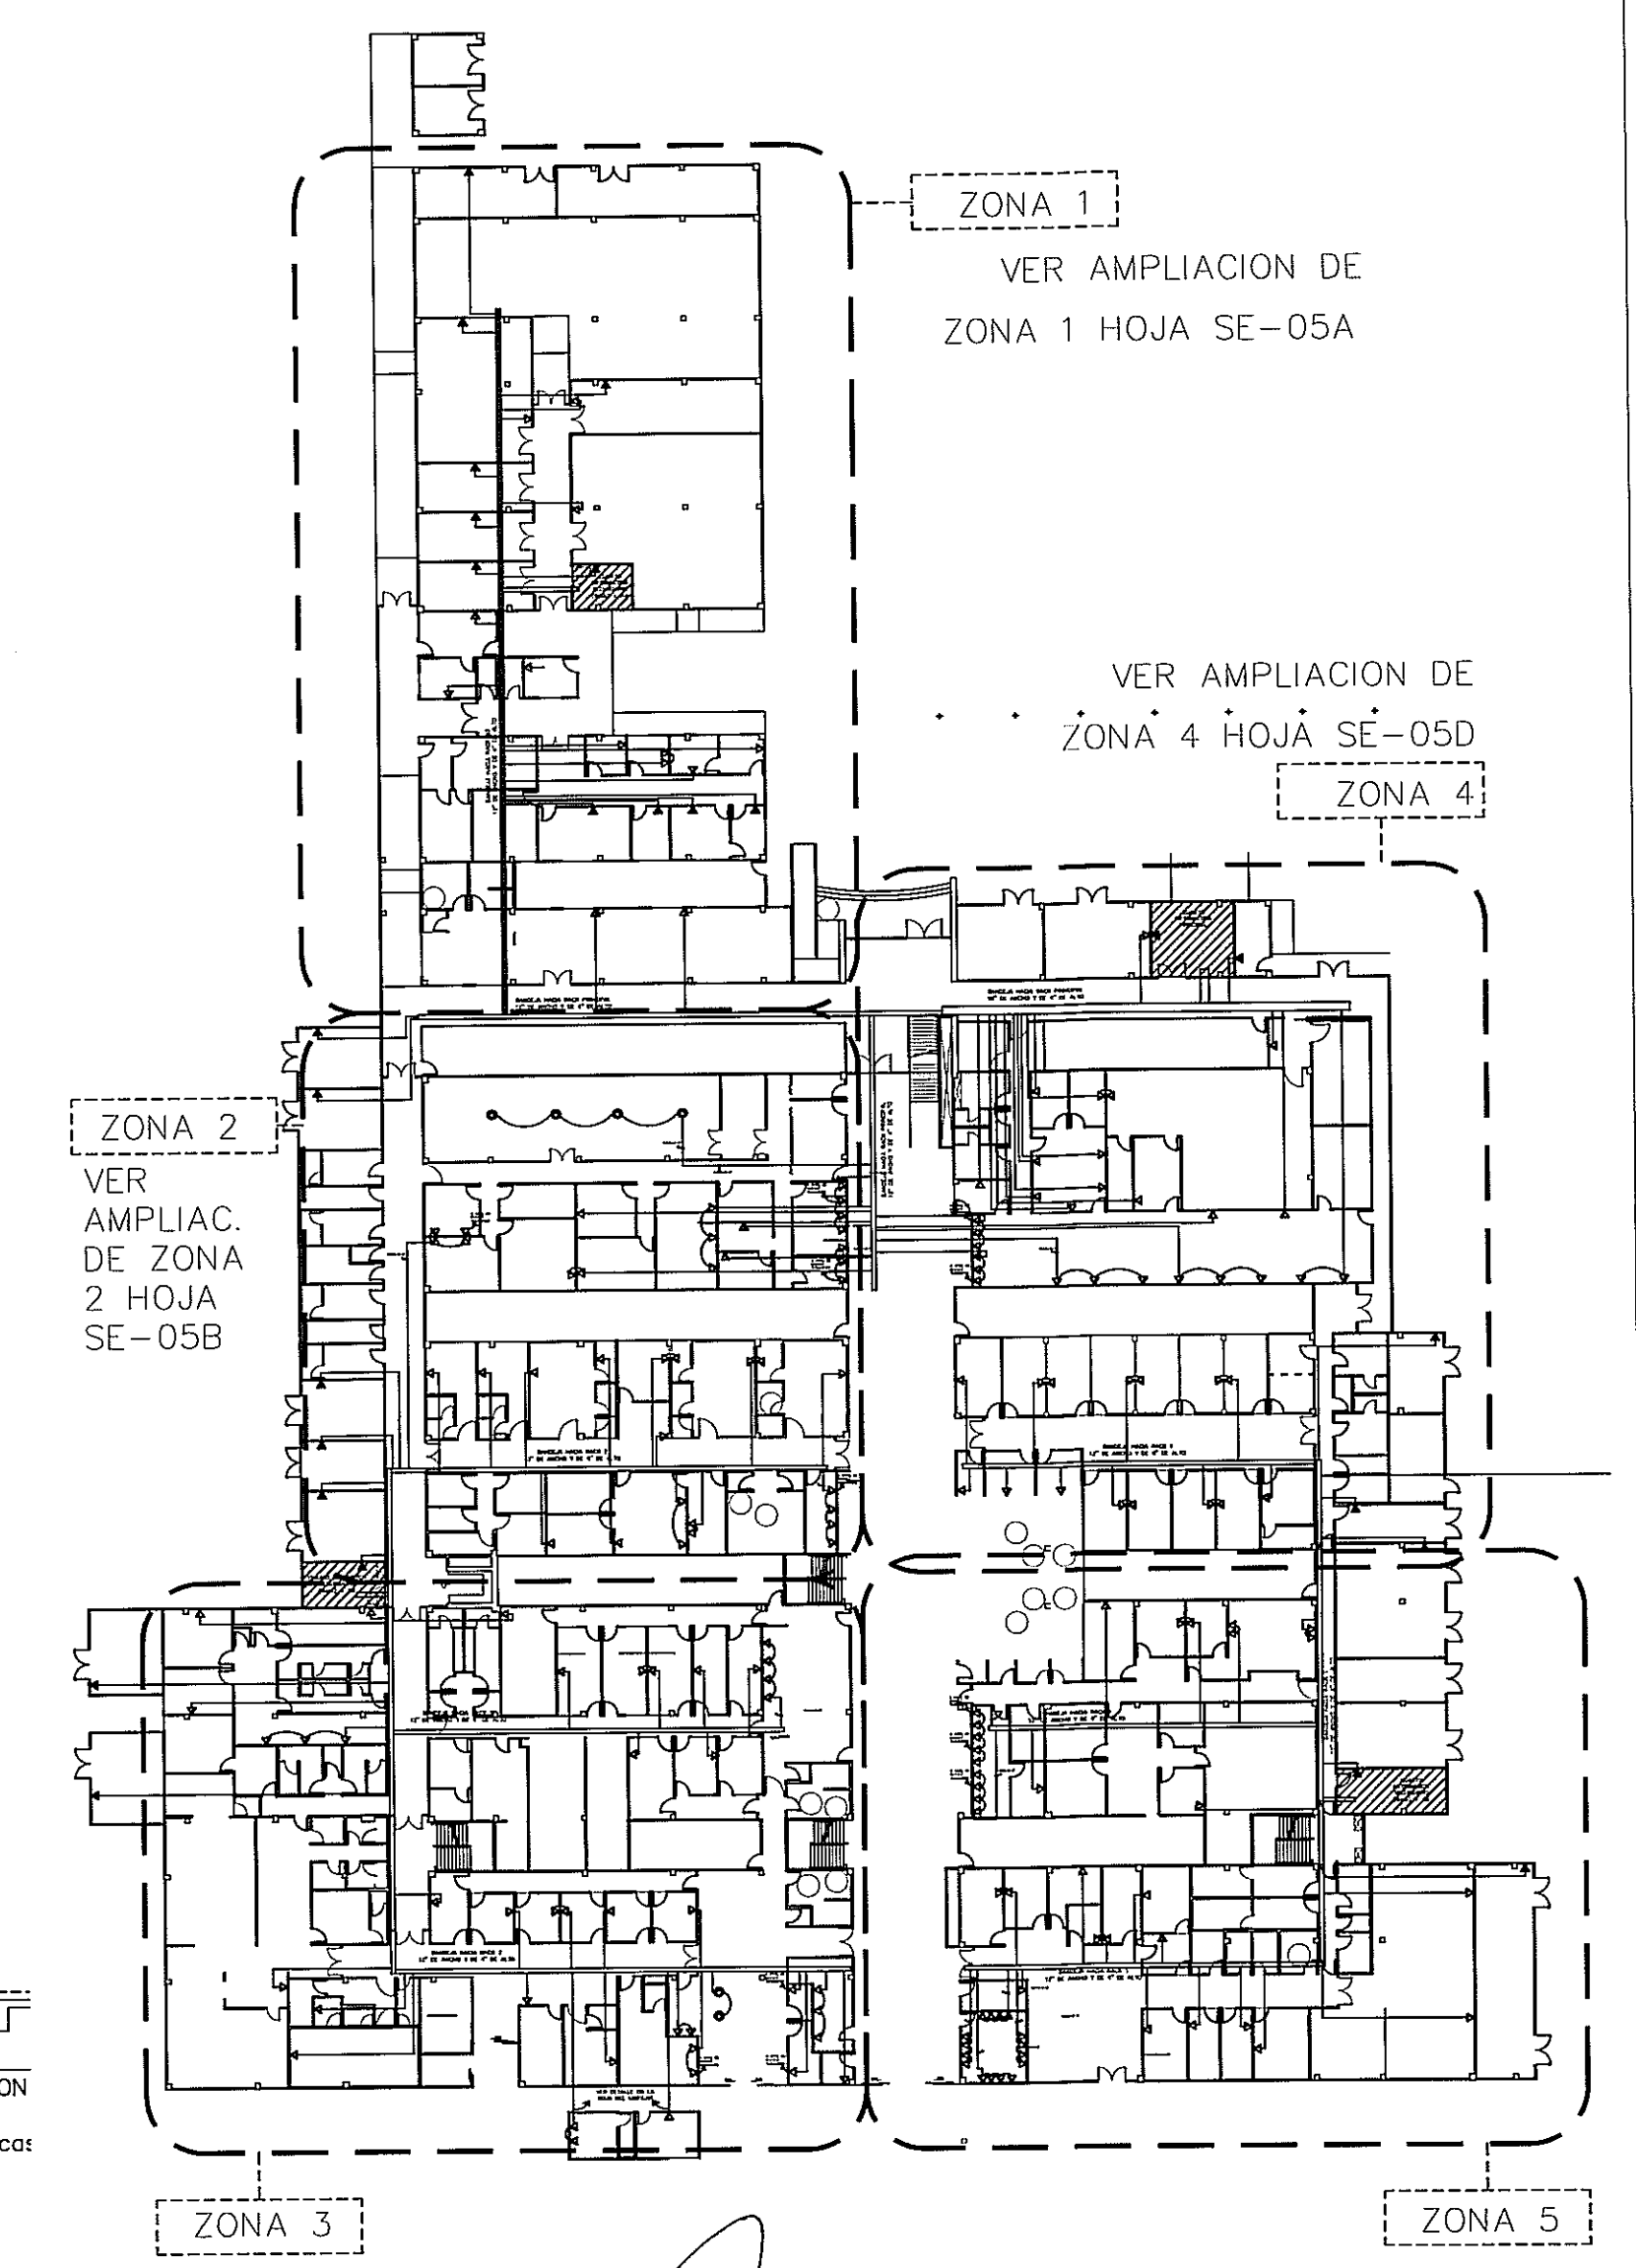

GUIA DE AMPLIACIONES POR ZONAS
ESCALA: 1/75
PLANTA VOZ Y DATA-CCTV

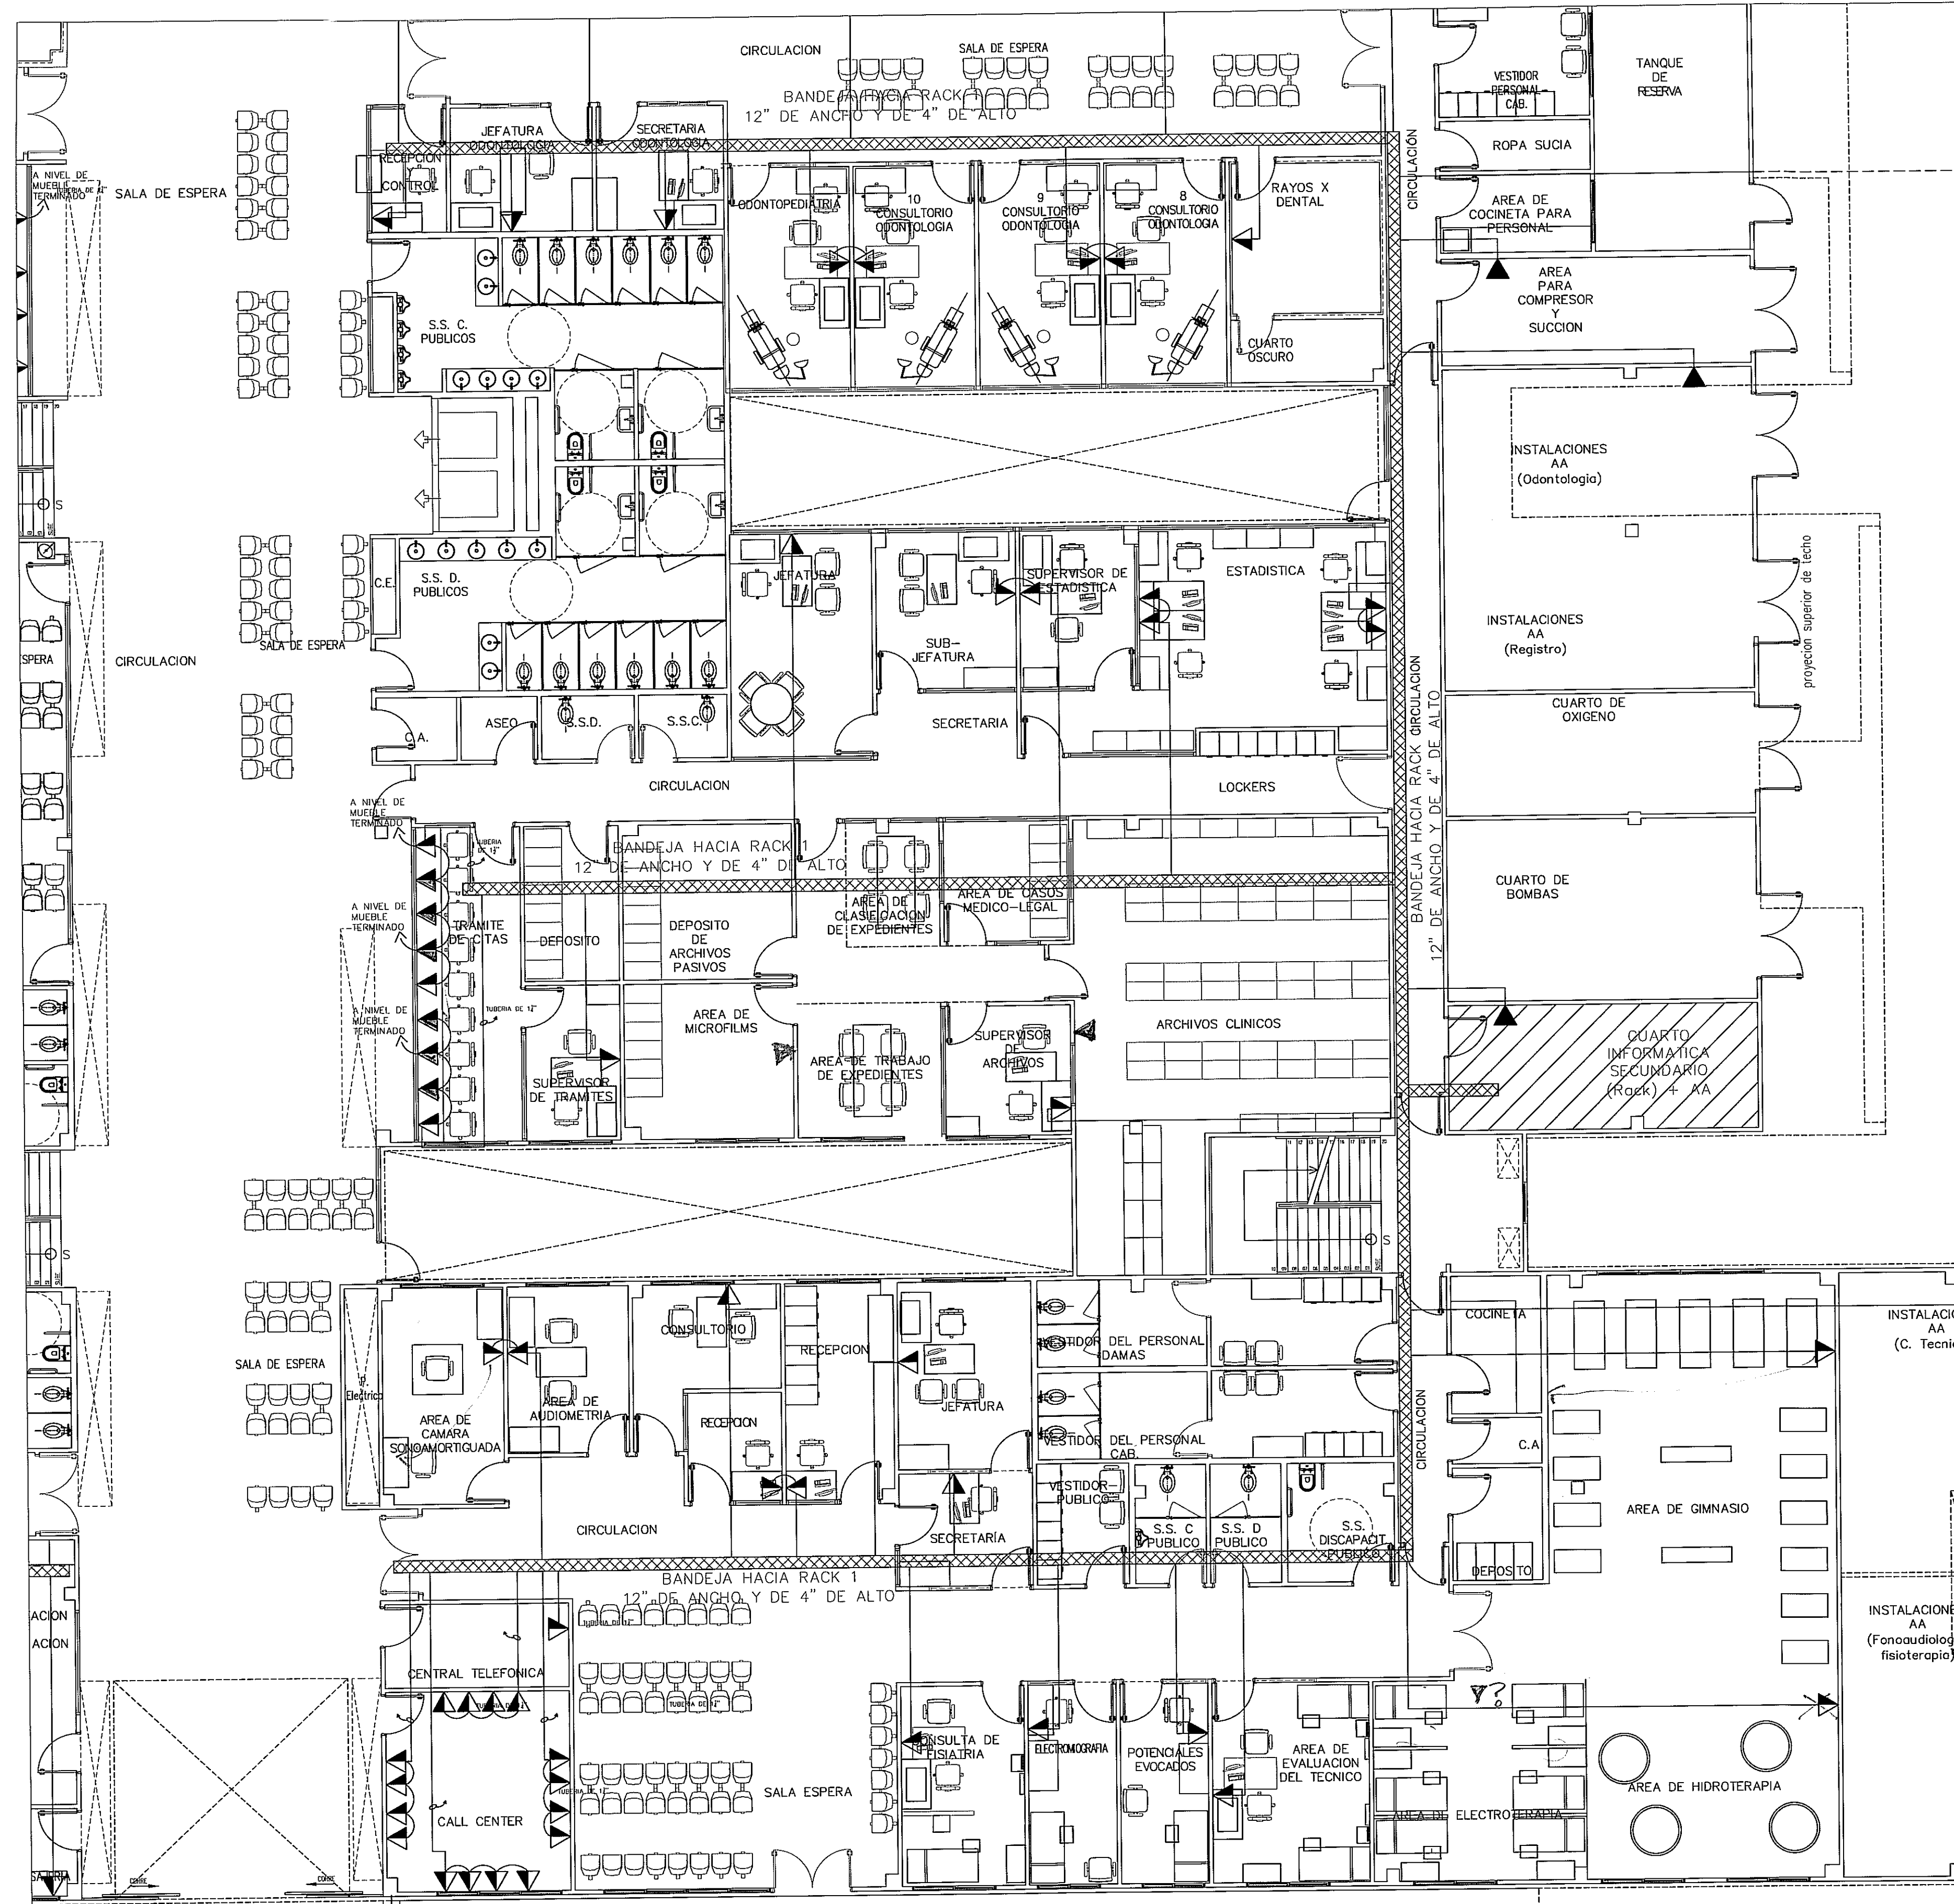

SIMBOLO	NOMBRE	DESCRIPCION
▶	VOZ Y DATOS	SALIDA DOBLE DE VOZ Y DATOS EXPORTADO EN PARED. CONECTORES CAJERIA 8 11A-568B. ELIJION DE ALTURA A NIVEL DEL PISO ACABADO. CANTIDAD: 185
▶	VOZ Y DATOS DE PISO	SALIDA DOBLE DE VOZ Y DATOS EXPORTADO EN PISO. CONECTORES CAJERIA 8 11A-568B. CANTIDAD: 4
▶	DATOS	SALIDA DOBLE DE VOZ Y DATOS EXPORTADO EN PARED. CONECTORES CAJERIA 8 11A-568B. 0.30m DE ALTURA A NIVEL DEL PISO ACABADO. CANTIDAD: 26

AMPLIACION DE ZONA 5
PLANTA VOZ Y DATOS (NIVEL 000) ESCALA.- 1/75

PROHIBIDA LA REPRODUCCION TOTAL O PARCIAL, Y EL USO DE SU CONTENIDO SIN EL CONSENTIMIENTO DE SU AUTOR.

POLICLINICA DR. MANUEL DE JESUS ROJAS

Revision No.	FECHA
REVISION #1	20-DIC-2012
REVISION #2	04-FEB-2013
REVISION #3	06-JUN-2013
REVISION #4	05-AGO-2013
REVISION #5	23-AGO-2013

JEFE DE DEPARTAMENTO

DIRECCION NACIONAL DE INFRAESTRUCTURA Y SERVICIOS DE APOYO (DNISA)

DIRECTOR DE INGENIERIA Y ARQUITECTURA

PROYECTO:
CONSTRUCCION DE NUEVO EDIFICIO INSTITUCIONAL POLICLINICA DR. MANUEL DE JESUS ROJAS PROPIEDAD DE LA CAJA DEL SEGURO SOCIAL DE PANAMA UBICADO EN LA URB. VILLA MONICA, CARRETERA INTERAMERICANA DISTRITO DE AGUADULCE, PROV. DE COCLE, REPUBLICA DE PANAMA

DIRECTOR DE OBRAS Y CONSTRUCCIONES MUNICIPALES

PB - VOZ Y DATOS - ZONA 5

DISENO ARQUITECTONICO:
ARO. OLMEDO GOMEZ/SERTA

ESTRUCTURA:
ING. JUAN RAUL DIAZ

ELECTRICIDAD:
ING. MANUEL PADILLA

SISTEMAS ESPECIALES:
ING. DORANSE HURTADO

PLUMERIA:
MAESTRO PLUM. HECTOR HASSELL

AIRE ACONDICIONADO:
ING. OSVALDO ADAMES

GASES MEDICOS:
ING. VICENTE PEÑALOZA

REVISION:
ARO. OLMEDO GOMEZ

REVISION:
SERTA

DESARROLLO:
SERTA

FECHA:
2012

PROYECTO No.
2012-DES-014

HOJA No.
DE

riva.s.a.
S.A.I.I.C.F.A.

SE-05E