


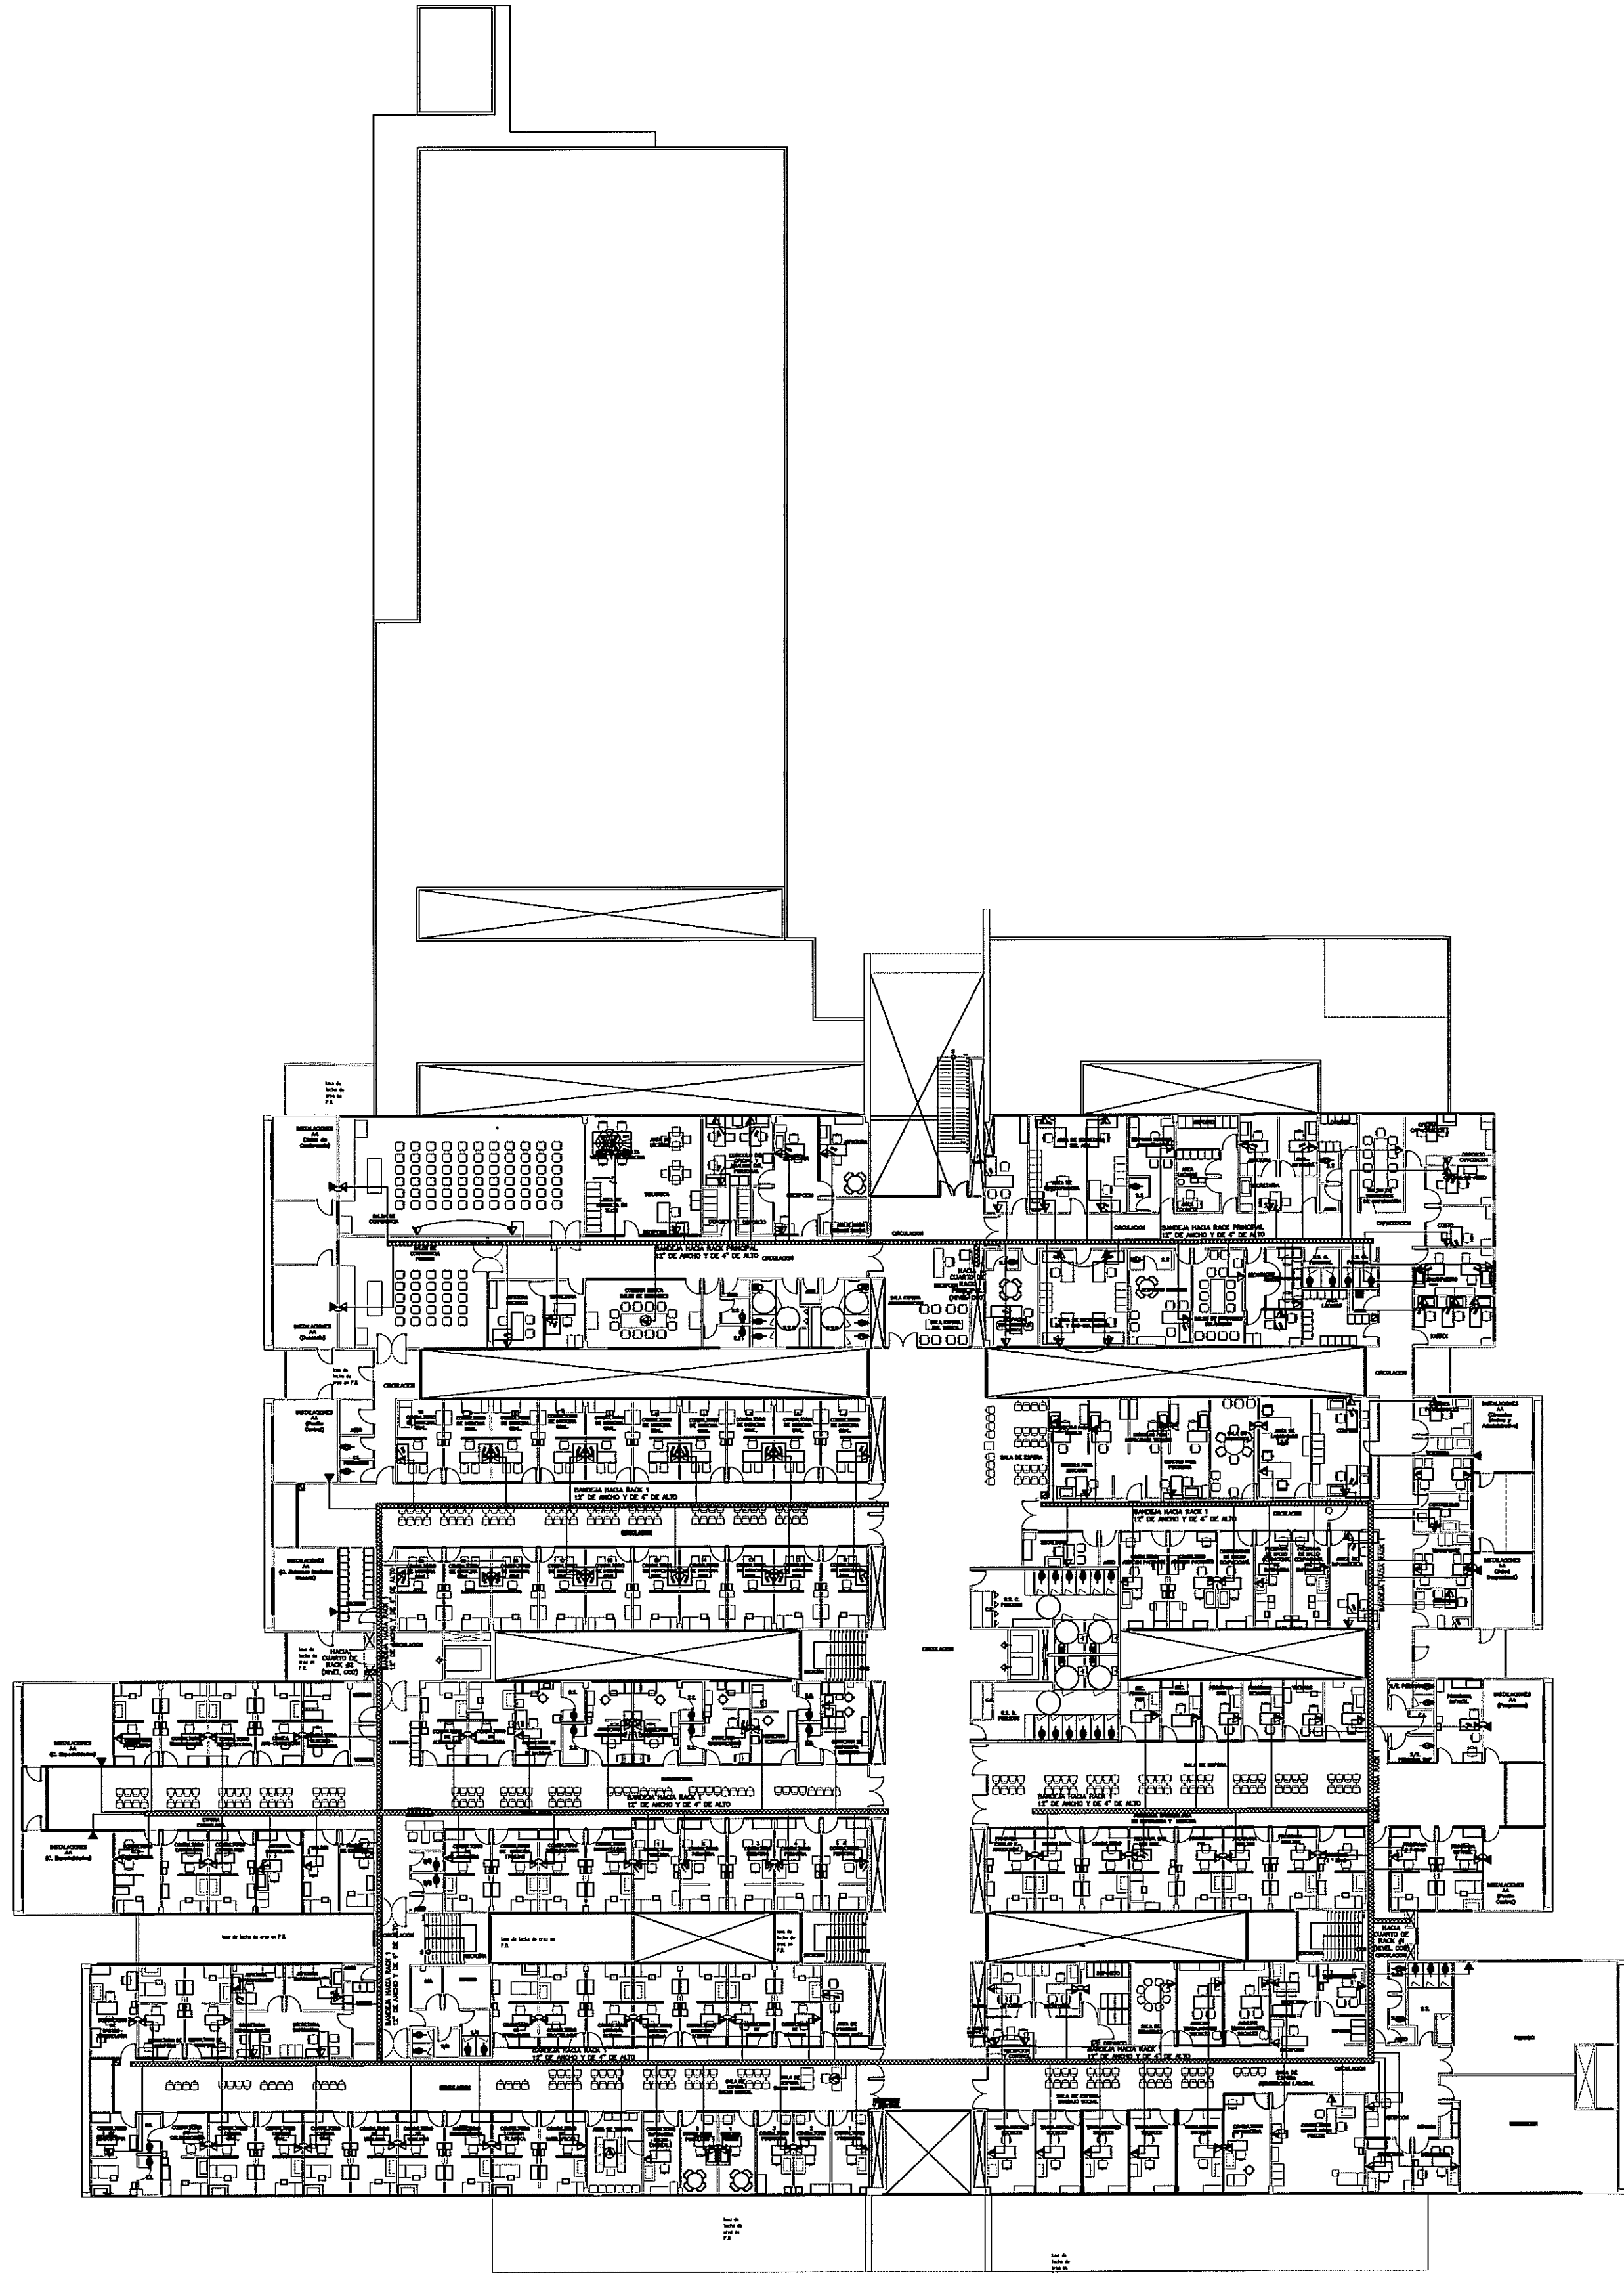


PLANTA ALTA VOZ Y DATOS (NIVEL 100)
ESCALA.- 1/250

PROHIBIDA LA REPRODUCCION TOTAL O PARCIAL, Y EL USO DE SU CONTENIDO SIN EL CONSENTIMIENTO DE SU AUTOR.

POLICLINICA DR. MANUEL DE JESUS ROJAS

Revision No.	FECHA
REVISION #1	20-DIC-2012
REVISION #2	04-FEB-2013
REVISION #3	06-JUN-2013
REVISION #4	05-AGO-2013
REVISION #5	23-AGO-2013

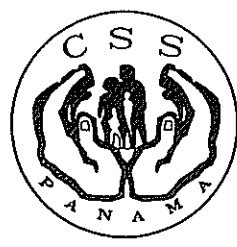

DIRECCION NACIONAL DE
INFRAESTRUCTURA Y SERVICIOS
DE APOYO (DIRISA)

JEFE DE
DEPARTAMENTO

DIRECTOR DE
INGENIERIA Y ARQUITECTURA

PROYECTO DE EJECUCION:
CONSTRUCCION DE NUEVO EDIFICIO INSTITUCIONAL
POLICLINICA DR. MANUEL DE JESUS ROJAS
PROPIEDAD DE LA CAJA DEL SEGURO SOCIAL DE PANAMA
UBICADO EN LA URB. VILLA MONICA, CARRETERA INTERAMERICANA
DISTRITO DE AGUADULCE, PROV. DE COCLE, REPUBLICA DE PANAMA

DIRECTOR DE OBRAS Y CONSTRUCCIONES MUNICIPALES

PA - VOZ Y DATOS - (NIVEL 100)

DISEÑO ARQUITECTONICO:
ARQ. OLIVERO GOMEZ/SERTA
ESTRUCTURA:
ING. JUAN RAUL DIAZ
ELECTRICIDAD:
ING. MANUEL PADILLA
SISTEMAS ESPECIALES:
ING. DORANSE HURTADO
PLOMERIA:
MAESTRO PLOM. HECTOR HASSELL
AIRE ACONDICIONADO:
ING. OSVALDO ADAMES
GASES MEDICOS:
ING. VICENTE PERALLOZA


riva s.a.
S.A.I.C.F.A.

SE-06

REVISION:
ARQ. OLIVERO GOMEZ
REVISION:
SERTA
DESARROLLO:
SERTA
FECHA:
2012
PROYECTO No.
2012-DES-014

HOJA No.

DE

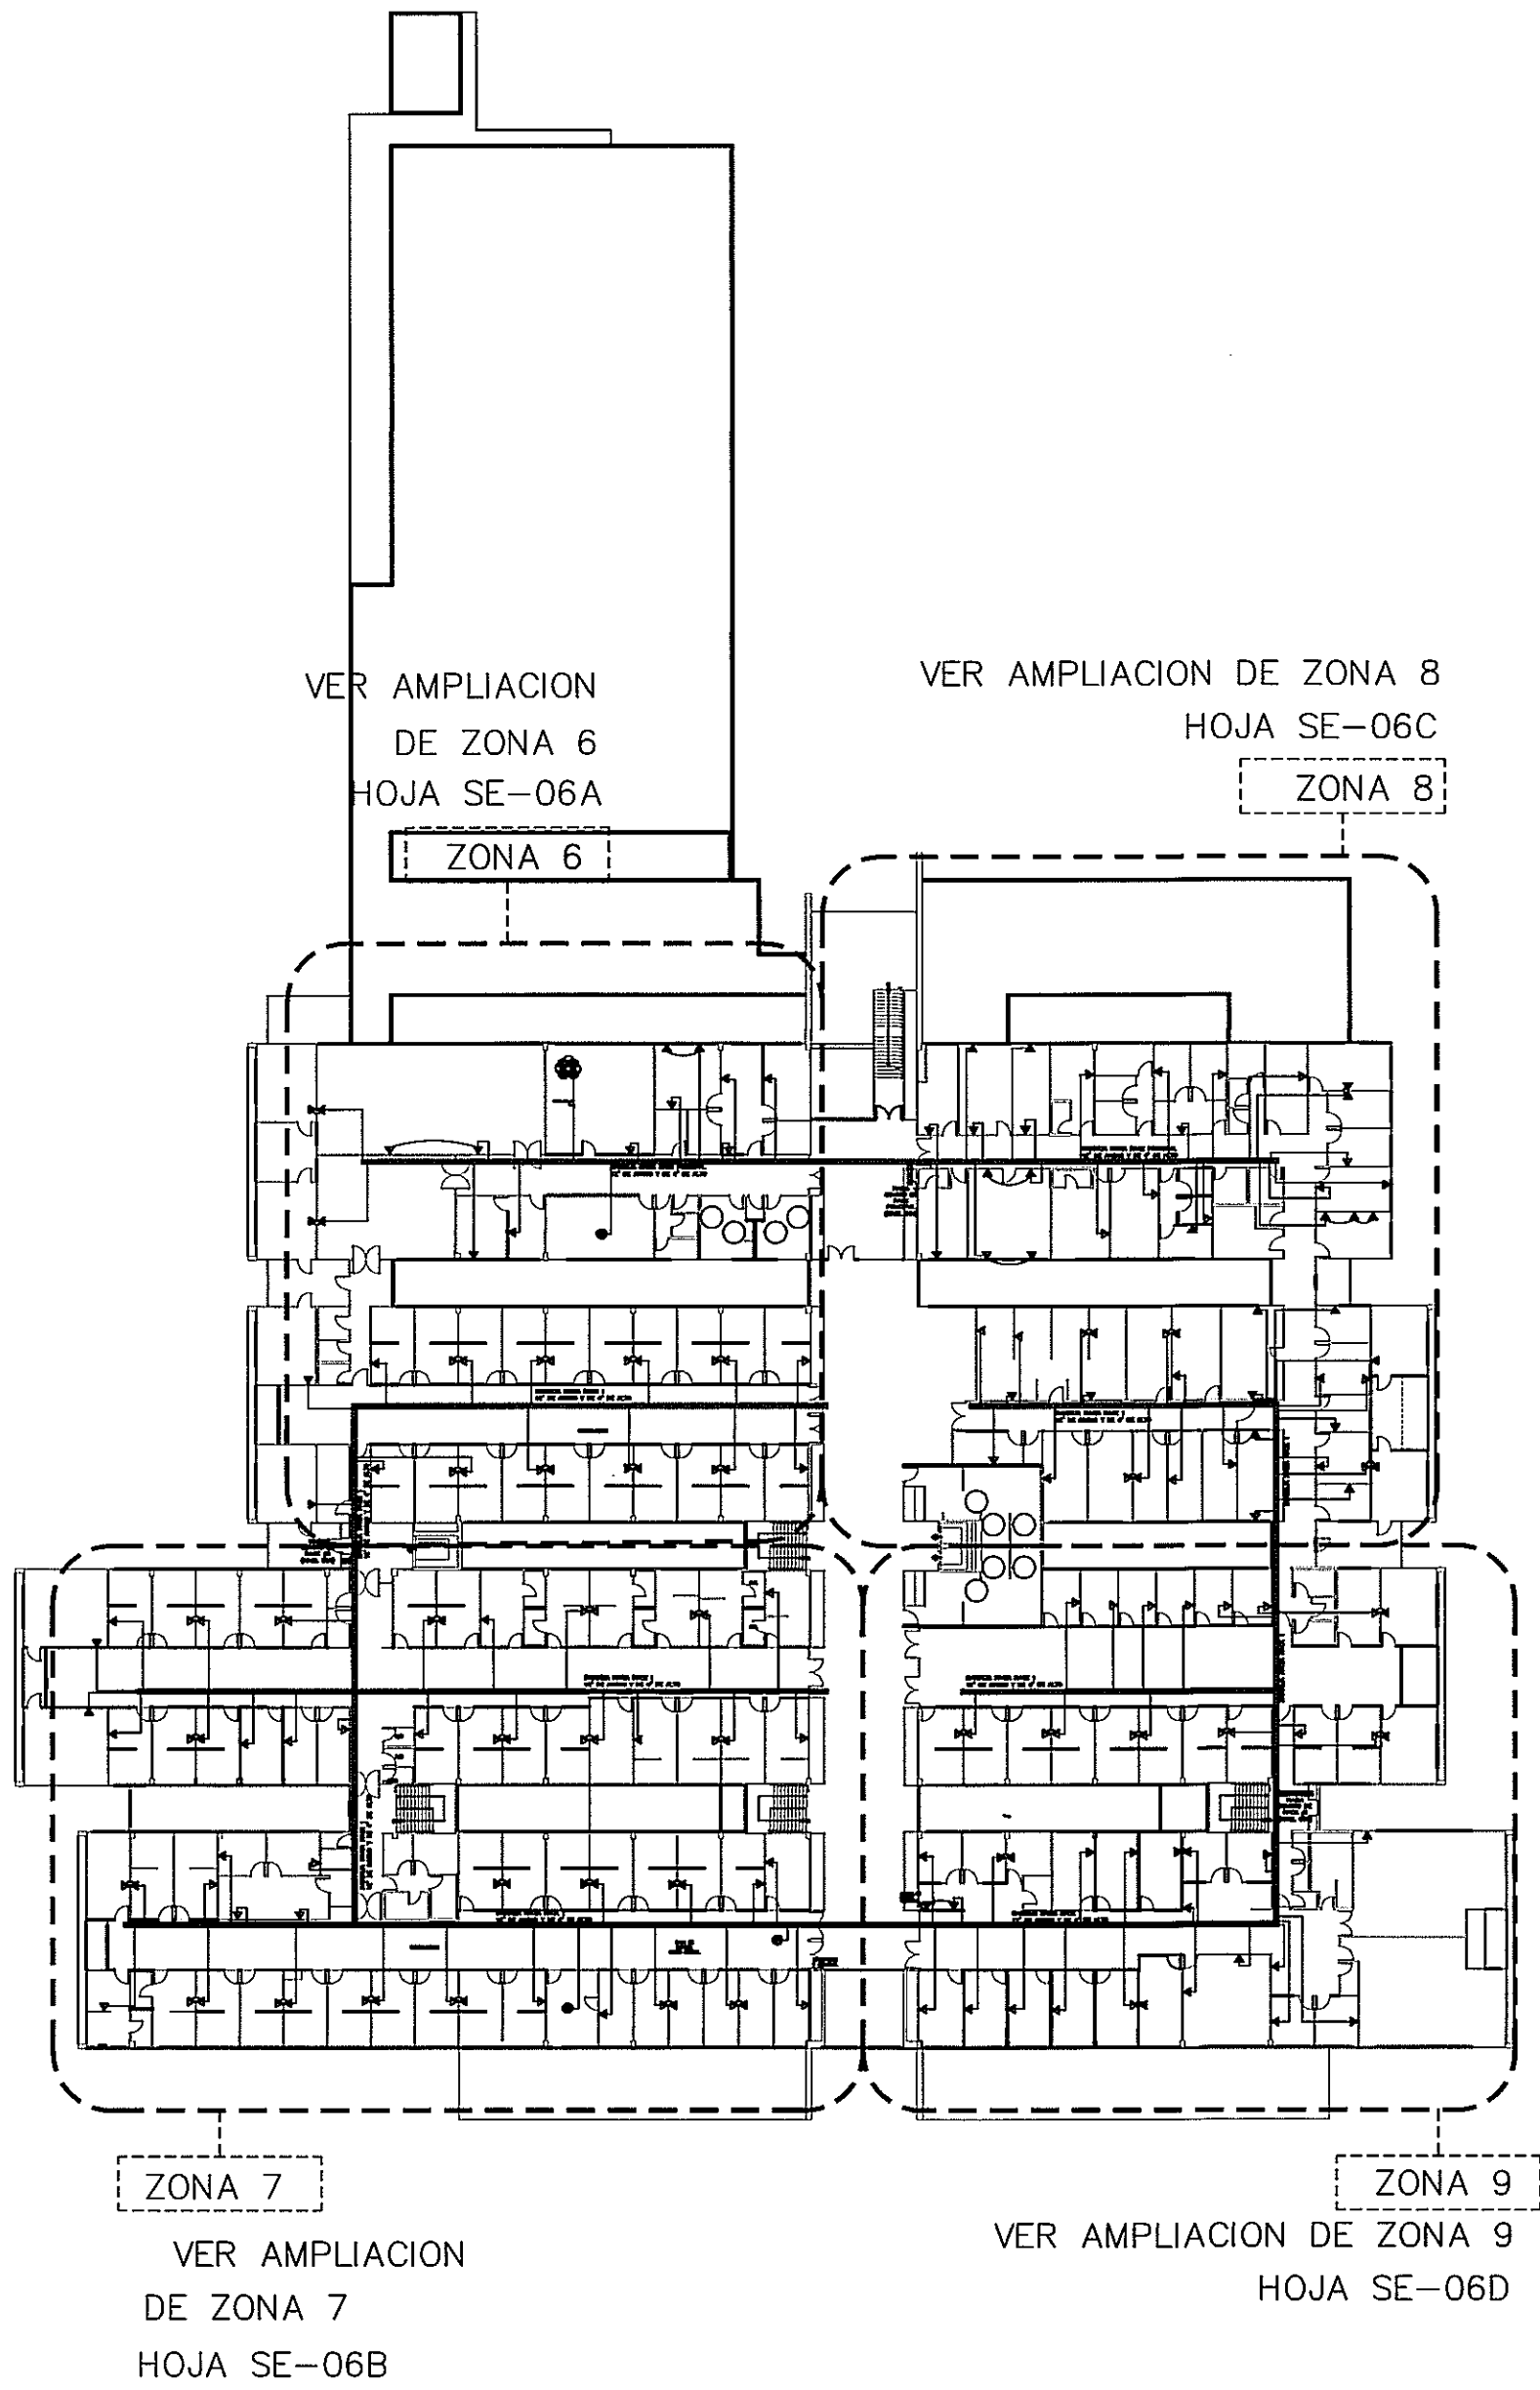

GUIA DE AMPLIACIONES POR ZONAS
ESCALA.- 1/400 PLANTA ALTA (NIVEL 100)

SIMBOLO	NOMBRE	DESCRIPCION
	VOZ Y DATOS	SALIDA DOBLE DE VOZ Y DATOS SUMPTRADO EN PAREDES CONECTORES CATEGORIA 6 10A-568B EJECUCION DE ALTURA A NIVEL DEL PISO ACABADO CANTIDAD:185
	VOZ Y DATOS DE PISO	SALIDA DOBLE DE VOZ Y DATOS SUMPTRADO EN PISO CONECTORES CATEGORIA 6 10A-568B CANTIDAD:6
	DATOS	SALIDA DOBLE DE VOZ Y DATOS SUMPTRADO EN PAREDES CONECTORES CATEGORIA 6 10A-568B EJECUCION DE ALTURA A NIVEL DEL PISO ACABADO CANTIDAD:11