
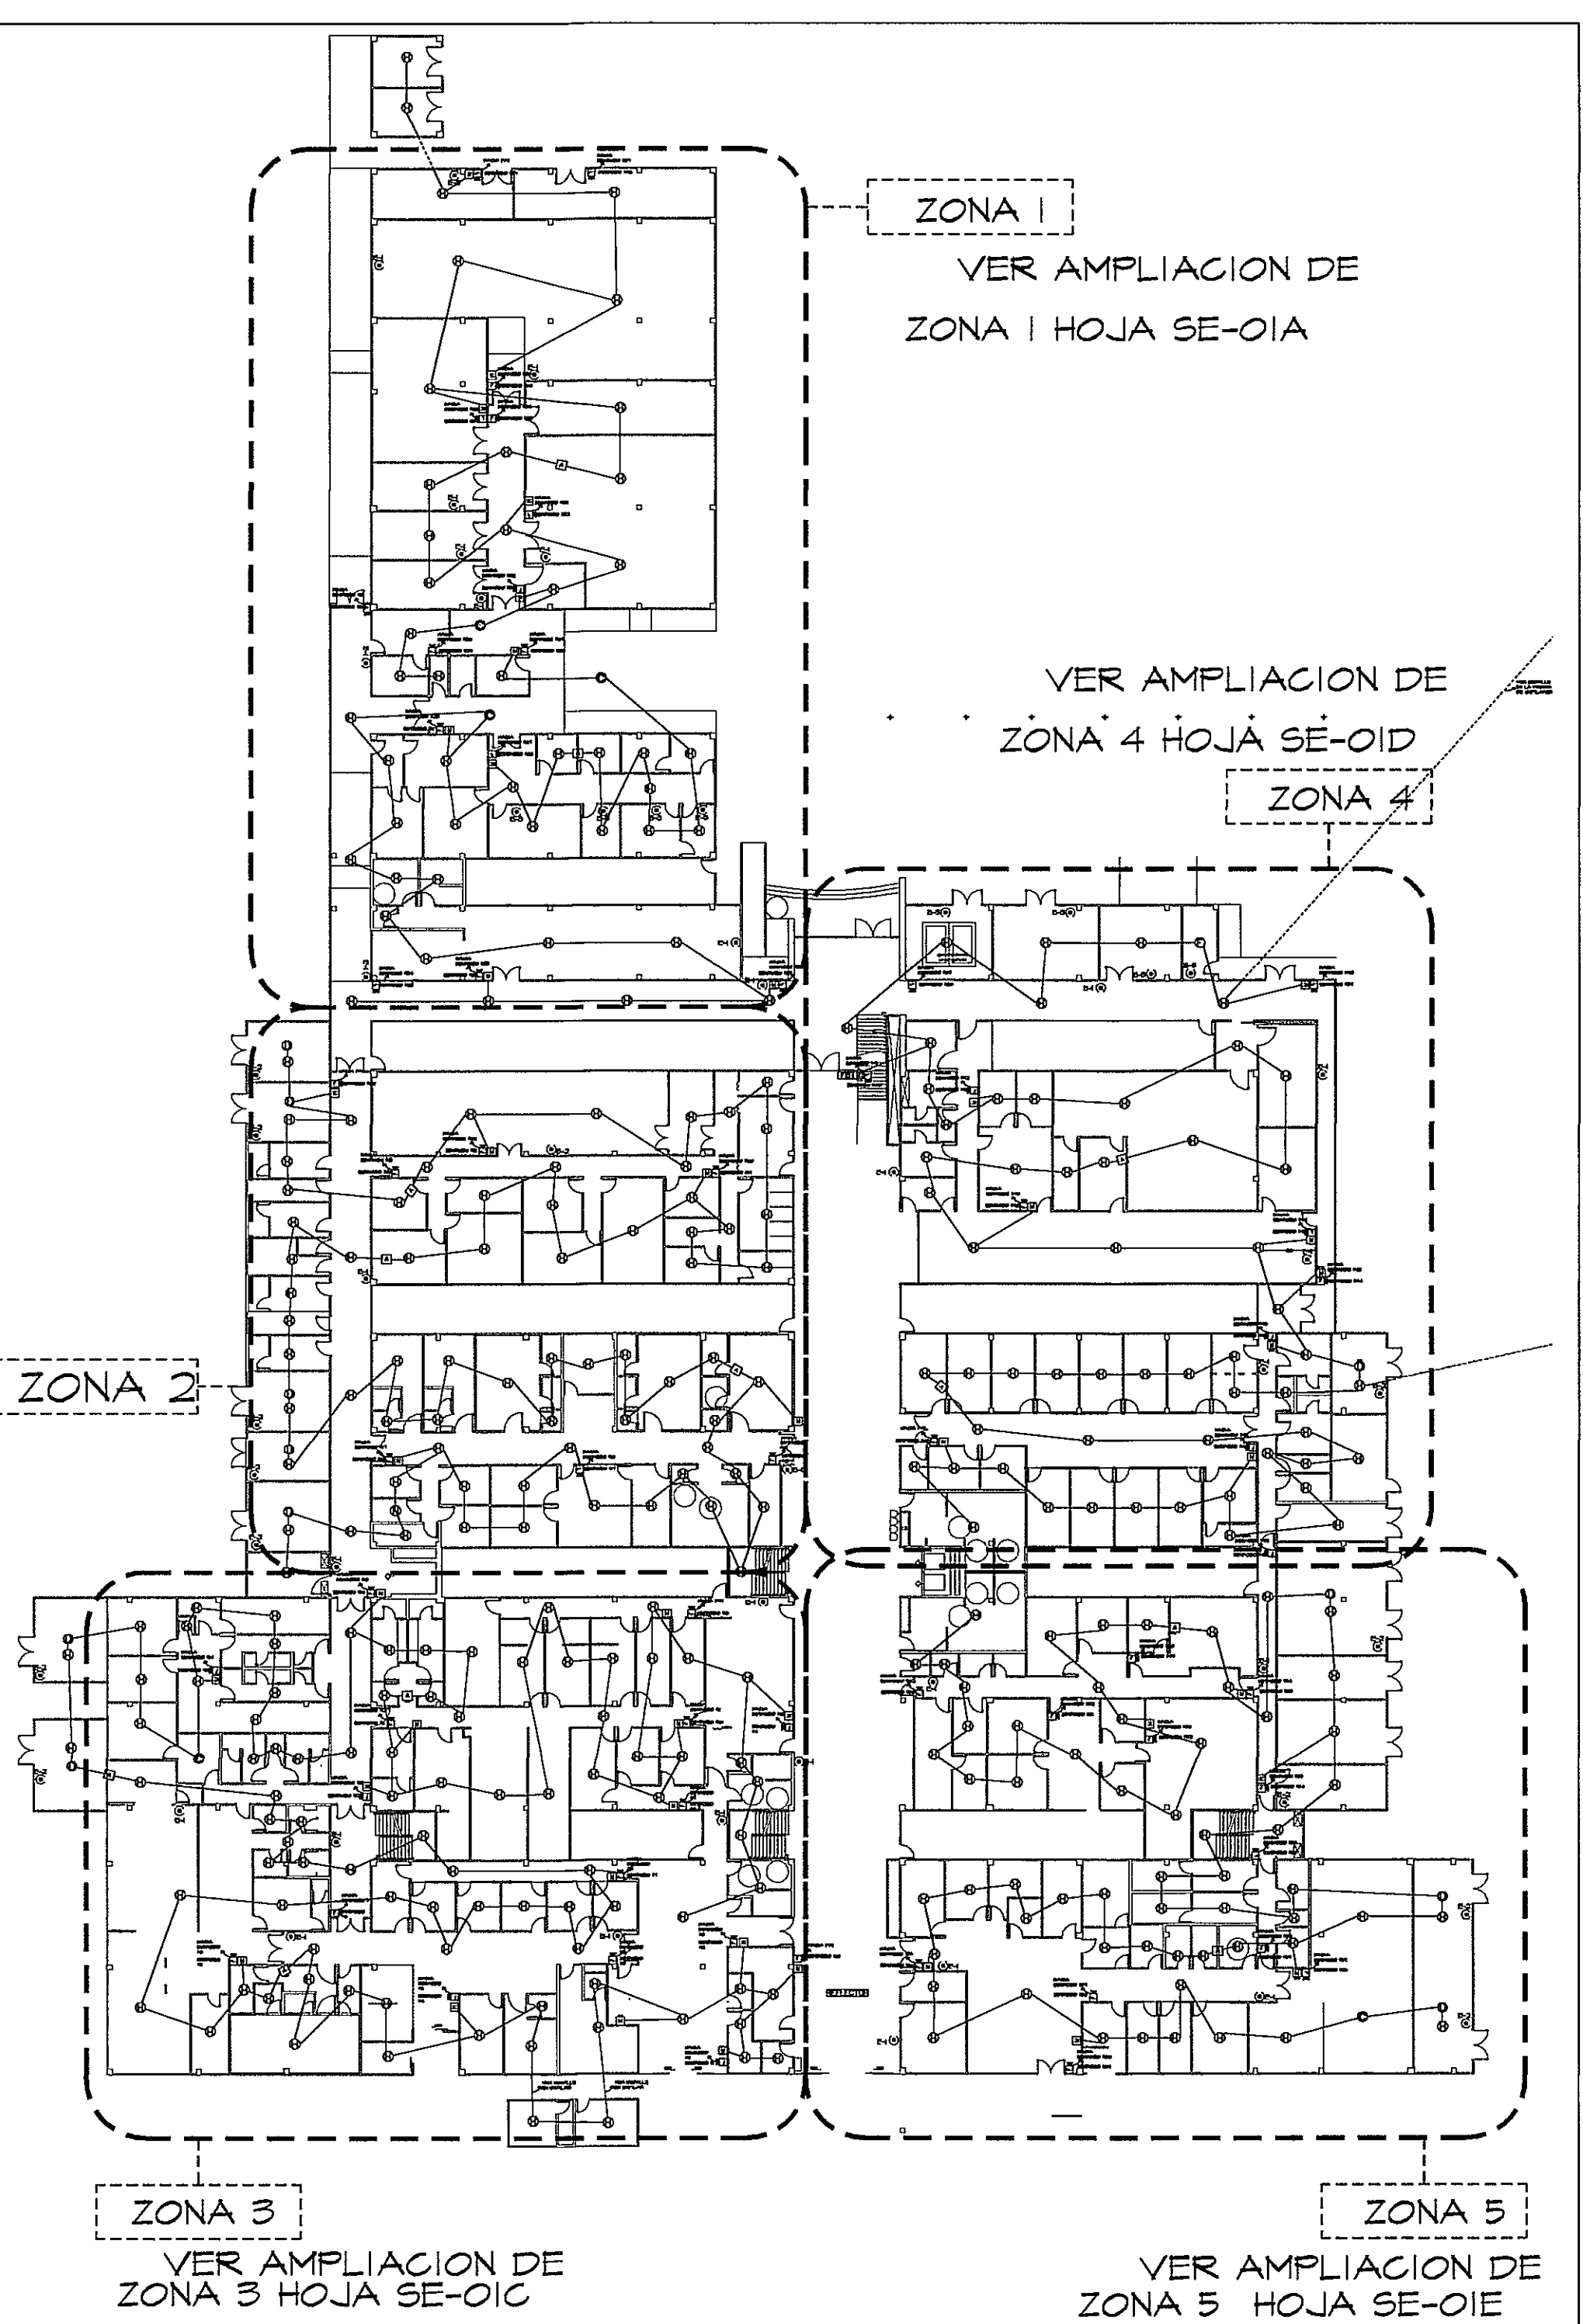


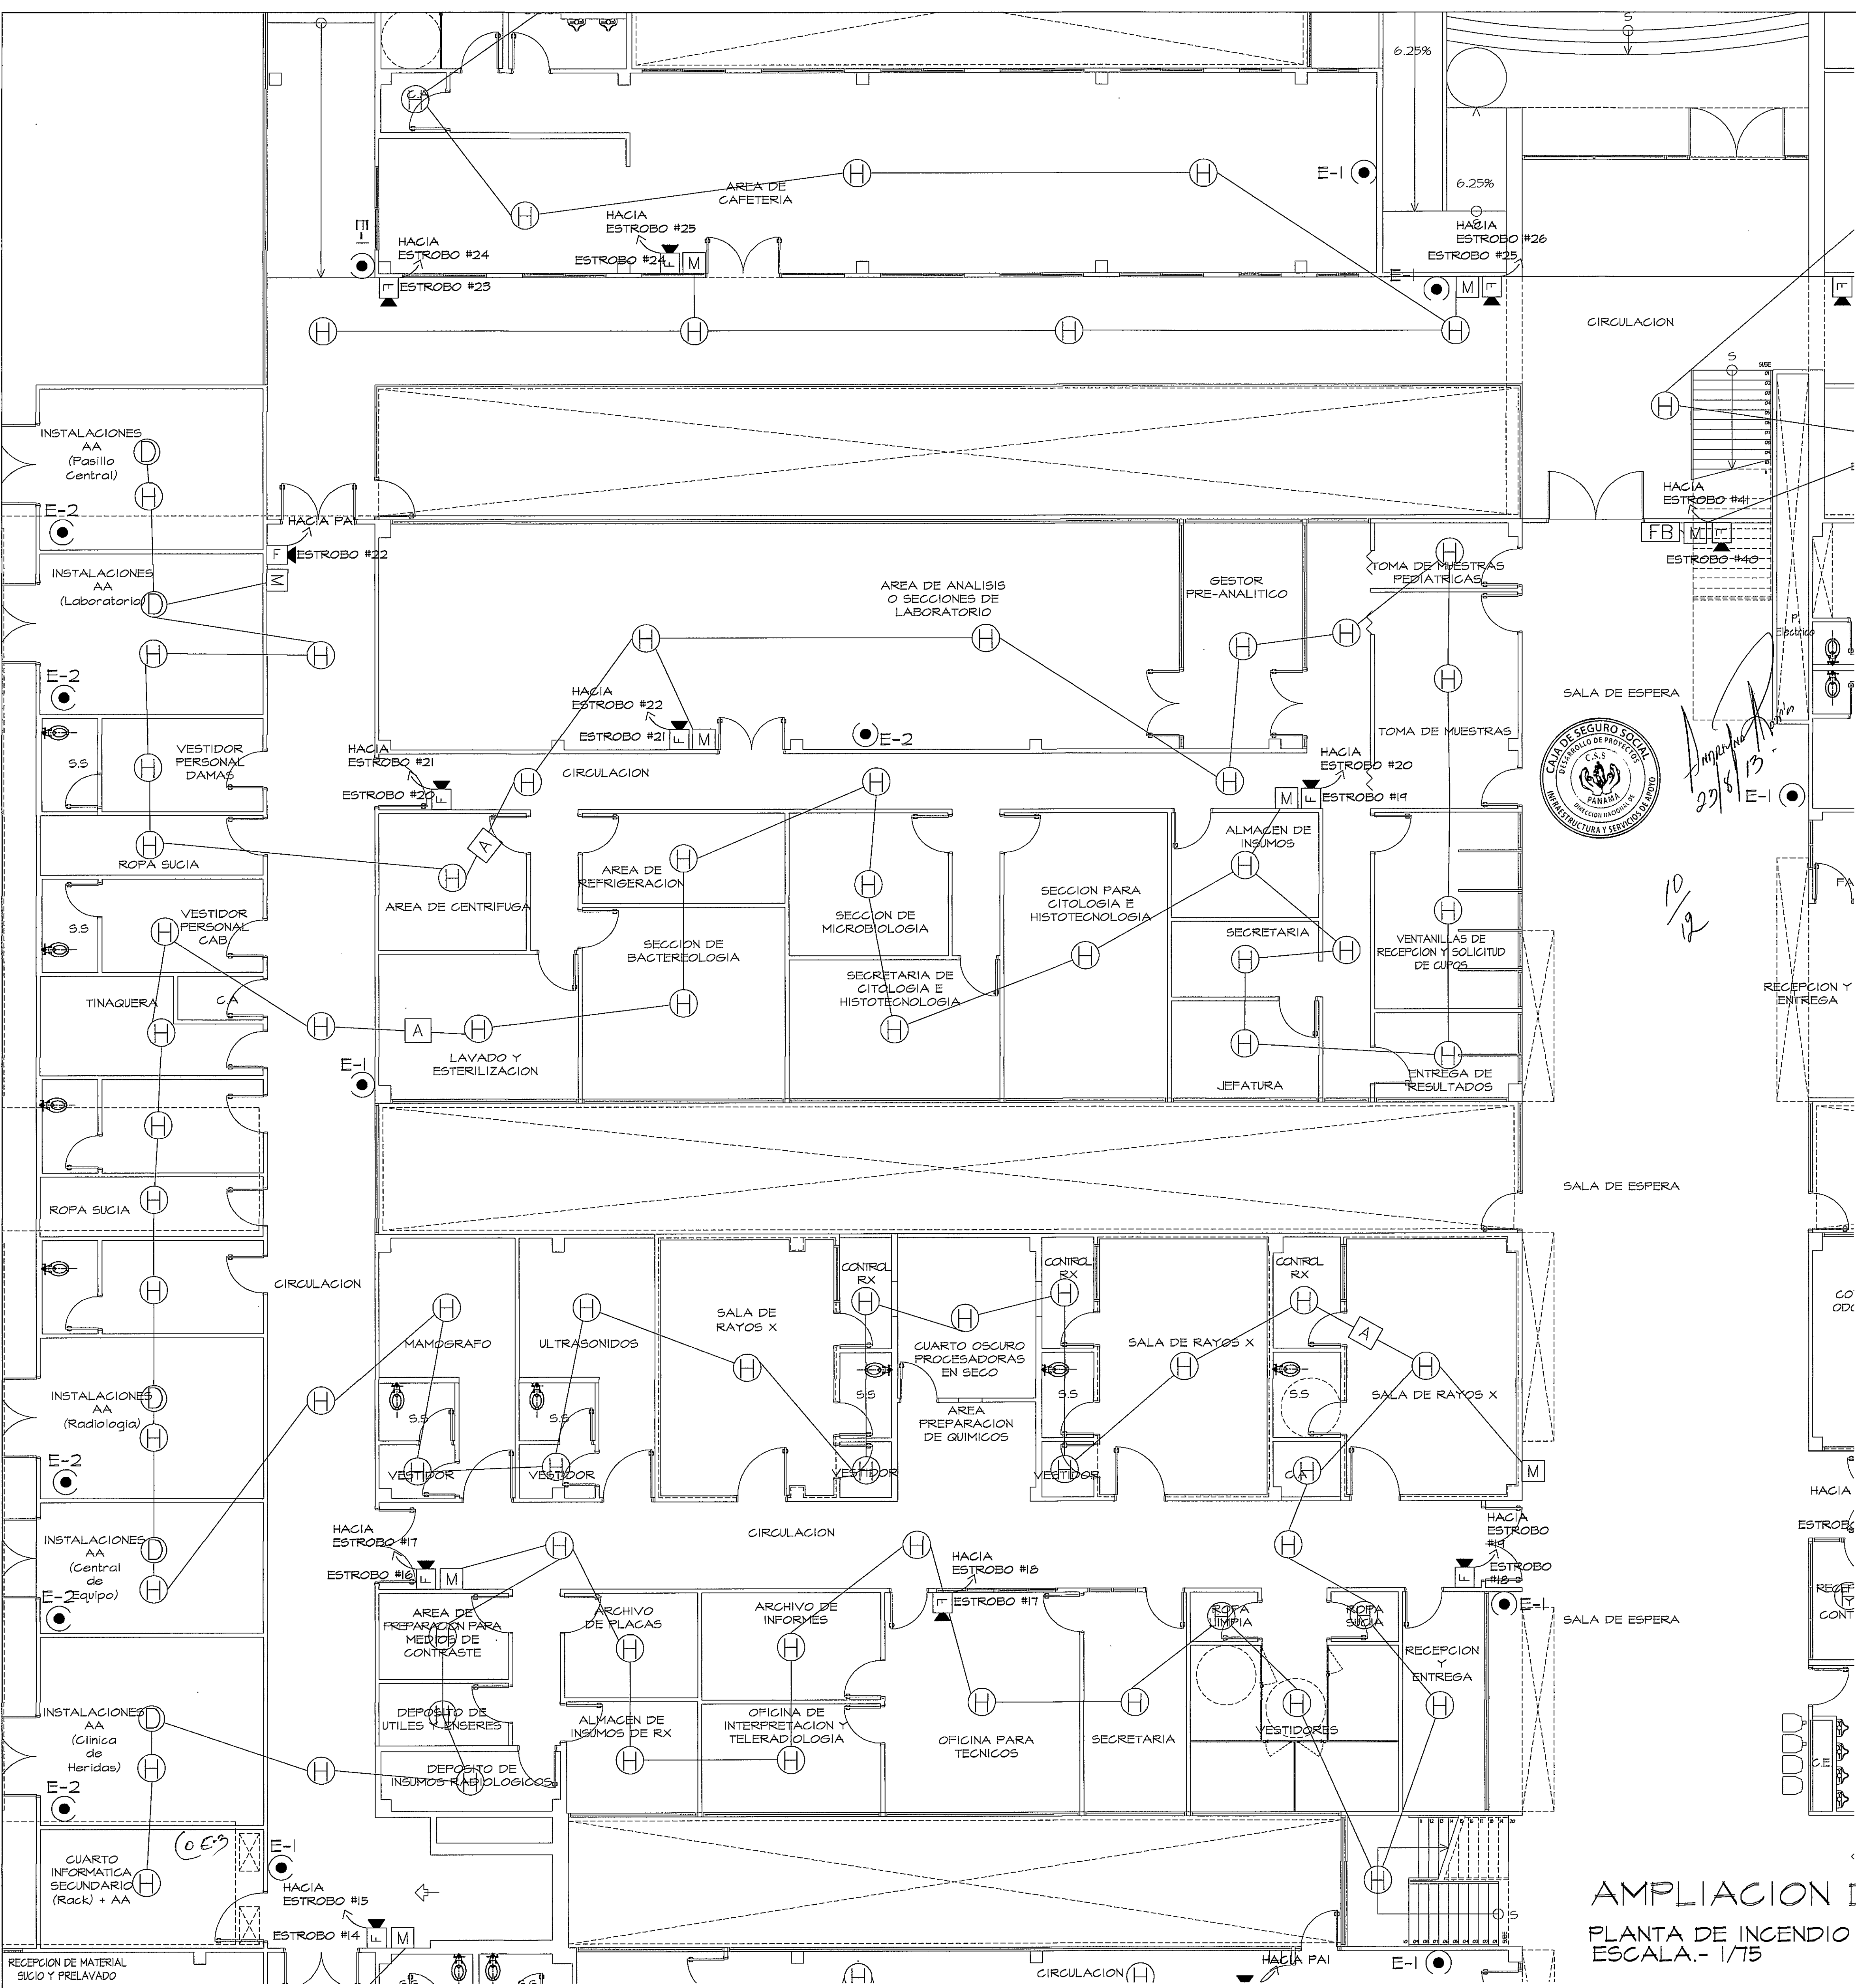

GUÍA DE AMPLIACIONES POR ZONAS
ESCALA: - 1/400 PLANTA DE INCENDIO

SIMBOLOGIA	NOMBRE	DESCRIPCION
H	DETECTOR DE HUMO	DETECTOR FOTOELECTRICO INTELIGENTE, MEMORIA NO VOLATIL, RASTREO AUTOMATICO DE ALARMA EN MAPA, Direccionamiento electronico, MICRO-PROCESADOR, INTERGADO-DETECTOR INTELIGENTE, 20 VALORES DE SENSIBILIDAD DE PRESION, IDENTIFICACION AUTOMATICA DE EMERGENCIA Y LIMPIEZA DEL DETECTOR, 4.5 MTS DE AREA CUBIERTA, CERTIFICACION ISO 9000, SOBREPUESTO EN CIELO RASO, MARCA: EDWARDS, MODELO: SIGA-PS
C	DETECTOR DE CALOR	DETECTOR DE TEMPERATURA FIJA O CALOR DE TASA DE AMBIENTE, 200 SENSORES DE MONITORIO DE CARBONO ORGANICO, MODELO DEL SENSOR DE MONITORIO DE CARBONOTARJETA, 100% DE SENSIBILIDAD, REEMPLAZABLE EN CAMPO, UTILIZA EL CABLEADO EXISTENTE, ASIGNACION AUTOMATICA DE CANTIDAD, MARCA: EDWARDS, MODELO: SIGA-HFS
D	DETECTOR DE DUCTO	DISPOSITIVOS PARA DETECTAR HUMO EN LOS DUCTOS DE AIRE, PUEDEN APAGAR VENTILADORES Y EL CONTROLADOR DE INTERCAMBIO DE AIRE PARA ARI DENTAR QUE EL HUMO TOSCO SE ESPARSE A TRAVES DE LAS INSTALACIONES PROTEGIDAS, MARCA: EDWARDS, MODELO: SIGA SD CANTIDAD: 4
M	ESTACION MANUAL DE ALARMA	ACCION SENCILLA, MEMORIA NO VOLATIL, RASTREO AUTOMATICO DE LA ALARMA EN MAPA, Direccionamiento electronico, MICRO-PROCESADOR, INTERGADO-ESTACION INTELIGENTE, OPERACION DE ROTURA DE VIDRIO, OPERACION STAND-ALONE, CERTIFICACION ADA, ALTURA MAXIMA DE 1.40M, MARCA: EDWARDS, MODELO: SIGA-270 CANTIDAD: 4R
F	DETECTOR DE LLAMA	ESPECIFICAMENTE ES UN QUIMERO DE HIDROGENO/OXIGENO, DONDE SE MEZCLA EL EXISTENTE DE LA COLUMNA (GAS POROSOS) ANALITO CON HIRROGENO, INMEDIATAMENTE, ESTE GAS MEZCLADO SE ENCIENDE MEDIANTE UNA CIERRE ELECTRICA, PRODUCIENDOSE UNA LLAMA DE ALTA TEMPERATURA CANTIDAD: 1
FA	ALARMA CON ESTROBO EN PARED	MODULO DE ENTRADA CLASE B, UNA ENTRADA, SE USA PARA CONECTAR CIRCUITOS DE ALARMA, NORMALMENTE, ABIERTO, SUPLENDA Y MONITOREA CONTACTOS SECOS DE DISPOSITIVOS DE INICIAION, MARCA: EDWARDS, MODELO: SIGA C11 CANTIDAD: 12
A	MODULO ASUADOR	PANEL DE ALARMA CONTRA INCENDIO, SOPORTE DE HASTA DOS MIL CUARENTA Y OCHO DIRECTIONALES POR PANEL, PANELA LEO DE 168 CARACTERES, TIEMPO DE RESPUESTA, ALARMA RAPIDA, INTERMEDIUM TOTAL DE LAS FUNCIONES DE PUEBO CCTV Y CONTROL DE EVALUACION, MARCA: EDWARDS, MODELO: EST3, UBICACION: ENTRADA PRINCIPAL, NIVEL: 000 CANTIDAD: 1
PAI	PANEL DE ALARMA PAI	ESTE EDIFICIO ESTA COMPUESTO DE DOS ELEMENTOS: UNO DE LOS DISPOSITIVOS ES EL EMISOR DE LUZ Y RECEPTOR, EL OTRO ES EL REFLECTOR, AL INTERPRETARSE LA SEAL, ENTRE LOS EQUIPOS SE PRODUCE UNA ALARMA, MARCA: EDWARDS, MODELO: 2310-18-01 CANTIDAD: 1
FB	FOTO BEAM	EL REFLECTOR ES UN DISPOSITIVO PASIVO ENCARNOADO DE REFLEJAR LA LUZ, LUMINA POR EL FOTO BEAM PARA ESTA SEA ENVIA AL RECEPTOR UBICADO EN EL MISMO FOTO BEAM
REFLECTOR	REFLECTOR	POLVO QUIMICO BECO MULTIPROPOSITO ABC, PROTECCION CIRCUNARIA DEL EQUIPO, PESO: 4.01 kg 20 lbs
E-1	EXTINTORES	DIOXIDO DE CARBONO (CO2), ABC-BG, LABORATORIOS, COCINAS, ALMACENES, CUARTO DE SERVICIOS, CUARTO DE SERVICIOS ESPECIALES, PESO: 6.80 kg 15 lbs
E-2	EXTINTORES	AGENTES LIQUIDOS NPFC 128 BAJA PRESION ABC-BG, CUARTO DE SERVICIOS, CUARTO DE SERVICIOS ESPECIALES, PESO: 6.12 kg 13.5 lbs
E-3	EXTINTORES	

AMPLIACION DE ZONA 2
PLANTA DE INCENDIO (NIVEL 000)
ESCALA: - 1/75

PROHIBIDA LA REPRODUCCION TOTAL O PARCIAL, Y EL USO DE SU CONTENIDO SIN EL CONSENTIMIENTO DE SU AUTOR.

POLICLINICA DR. MANUEL DE JESUS ROJAS

Revision No.	FECHA
REVISION #1	20-DIC-2012
REVISION #2	04-FEB-2013
REVISION #3	06-JUN-2013
REVISION #4	30-JUL-2013
REVISION #5	21-AGO-2013

DIRECCION NACIONAL DE
INFRAESTRUCTURA Y SERVICIOS
DE APOYO (DINSA)

DIRECTOR DE OBRAS Y CONSTRUCCIONES MUNICIPALES

JEFE DE
DEPARTAMENTO

DIRECTOR DE
INGENIERIA Y ARQUITECTURA

PROYECTO:
CONSTRUCCION DE NUEVO EDIFICIO INSTITUCIONAL
POLICLINICA DR. MANUEL DE JESUS ROJAS
PROPIEDAD DE LA CAJA DEL SEGURO SOCIAL DE PANAMA
UBICADO EN LA URB. VILLA MONICA, CARRETERA INTERAMERICANA
DISTRITO DE AGUADULCE, PROV. DE COCLE, REPUBLICA DE PANAMA

PLANTA DE INCENDIO. ZONA 2

DISENO ARQUITECTONICO:
ARQ. OLMEDO GOMEZ/SERTA

ESTRUCTURA:
ING. JUAN RAUL DIAZ

ELECTRICIDAD:
ING. MANUEL PADILLA

SISTEMAS ESPECIALES:
ING. DORANSE HUERTADO

PLUMERIA:
MAESTRO PLOM. HECTOR HASSELL

AIRE ACONDICIONADO:
ING. OSVALDO ADAMES

GASES MEDICOS:
ING. VICENTE PEÑALOZA

REVISION:
ARQ. OLMEDO GOMEZ

REVISION:
SERTA

DESARROLLO:
SERTA

FECHA:
2012

PROYECTO No.
2012-DES-014

HOJA No.
DE

SE-01B