
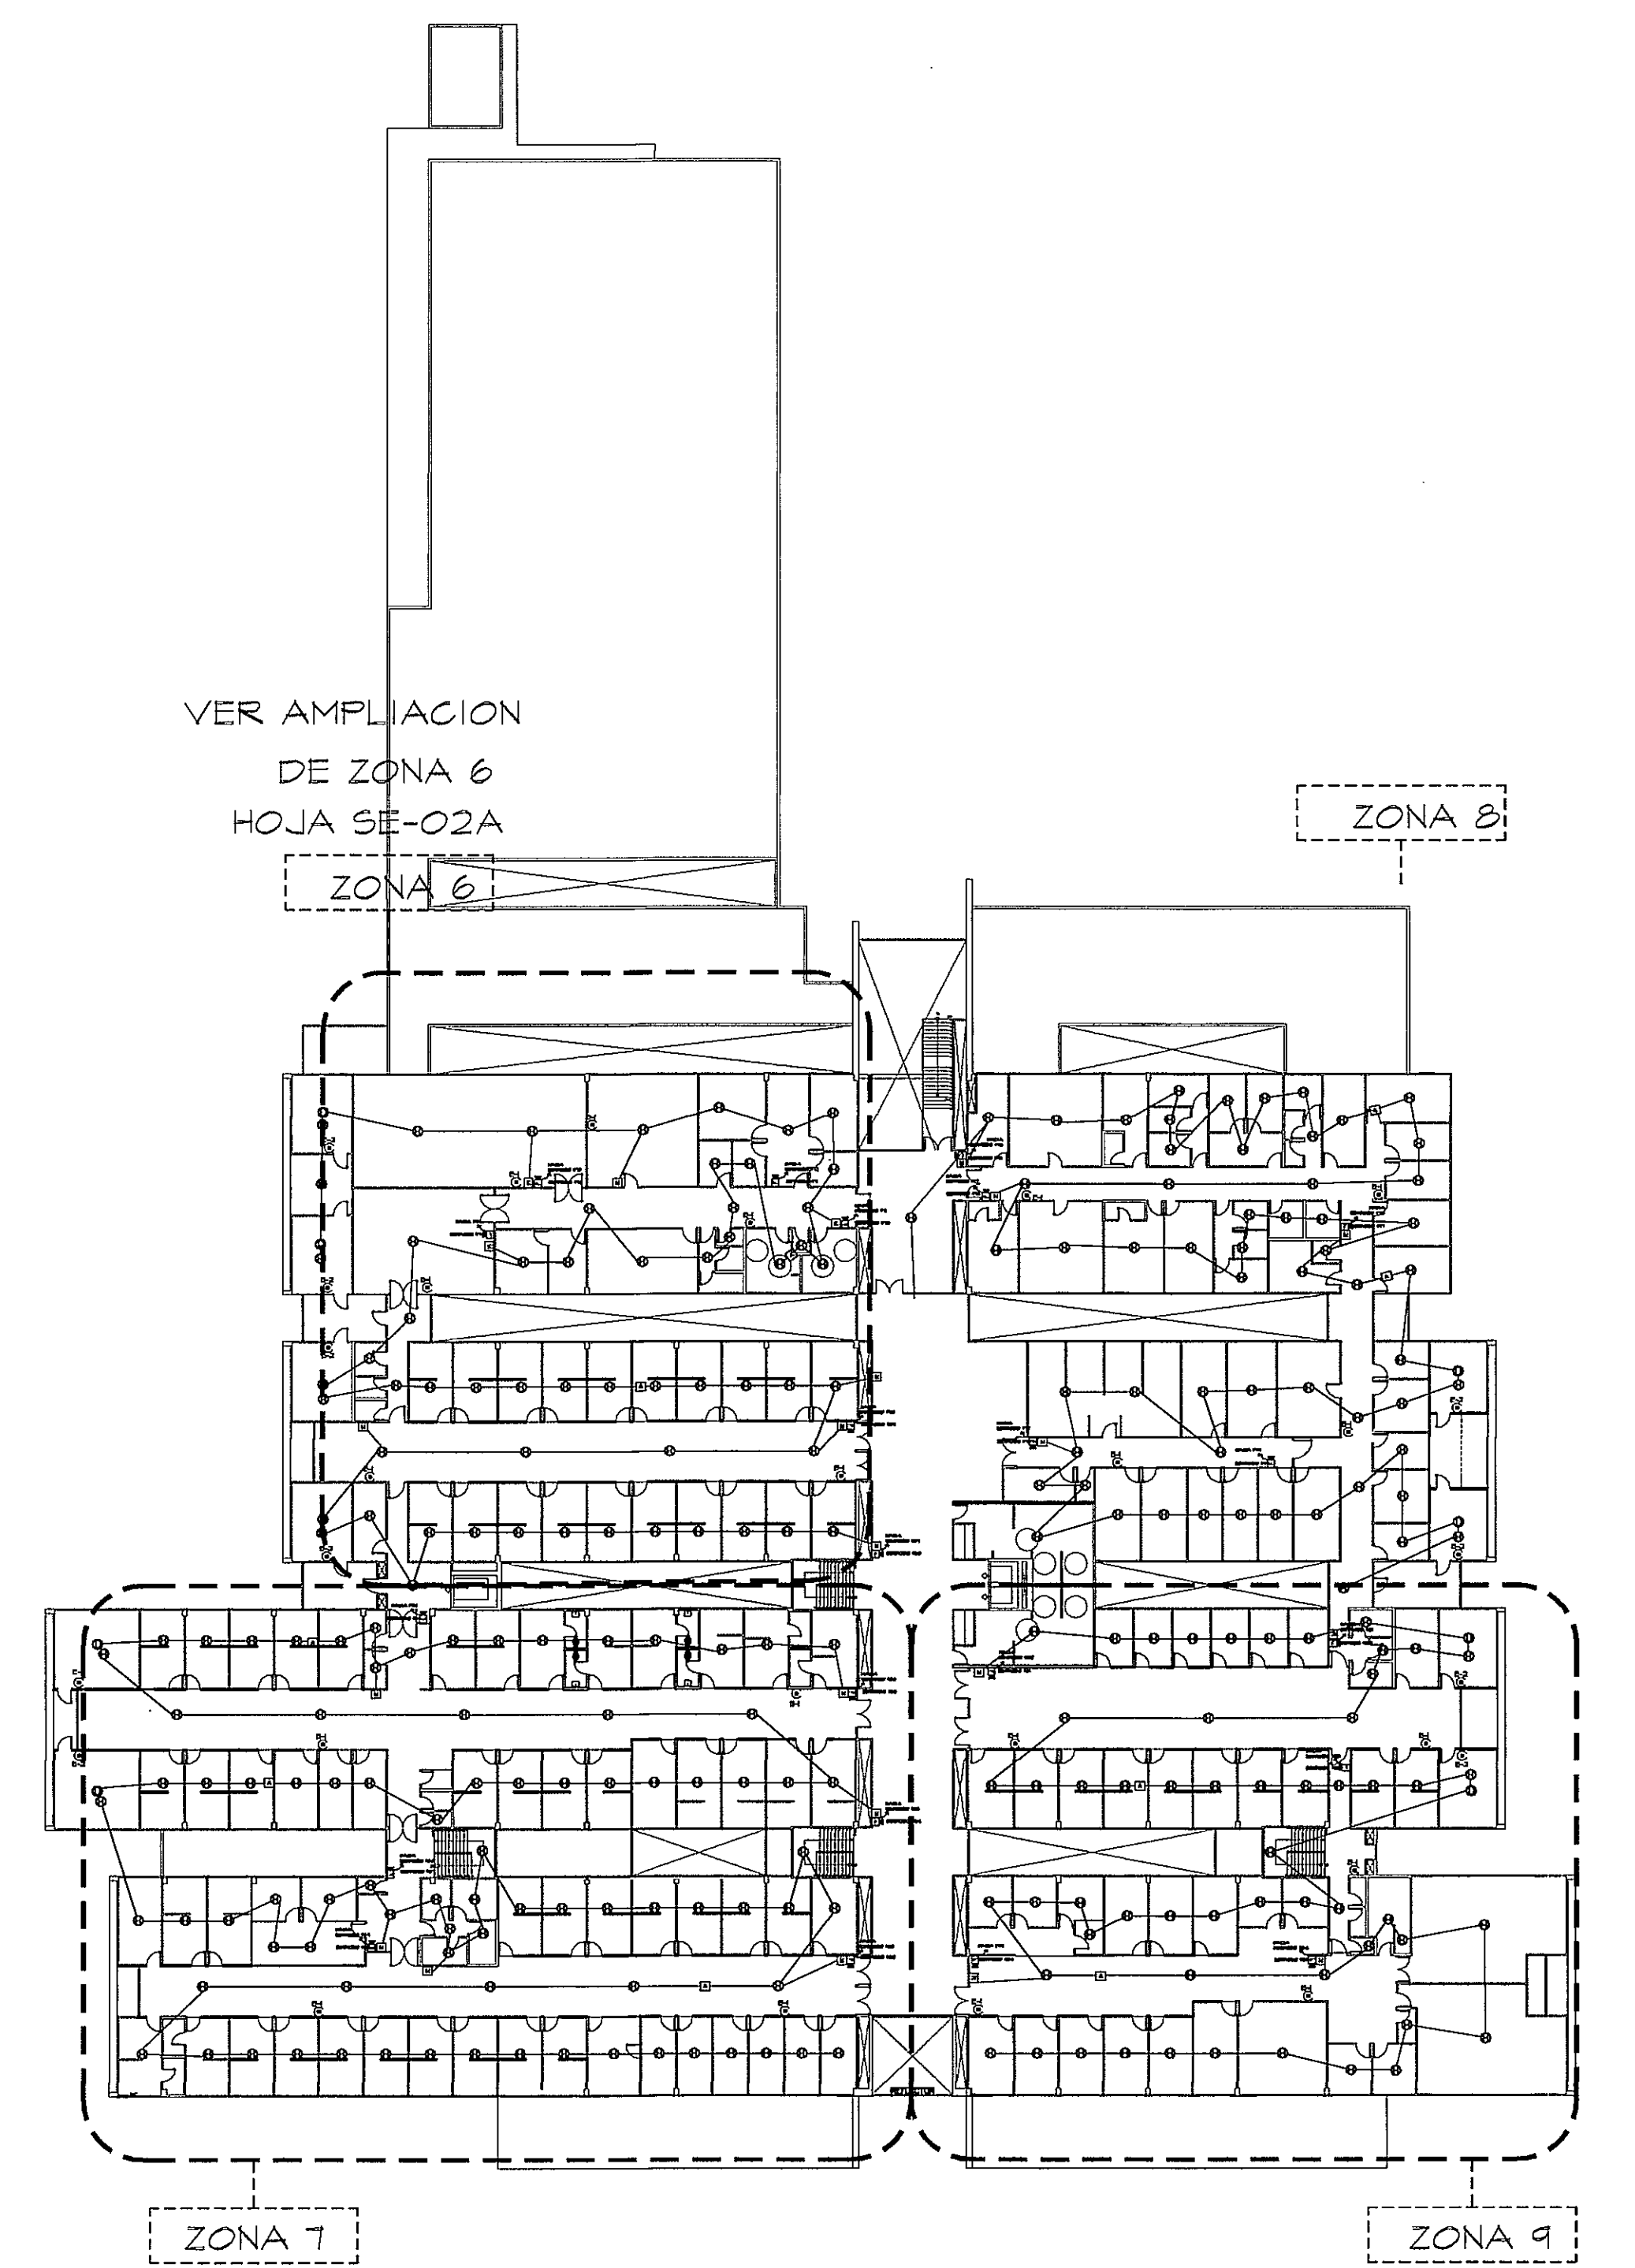


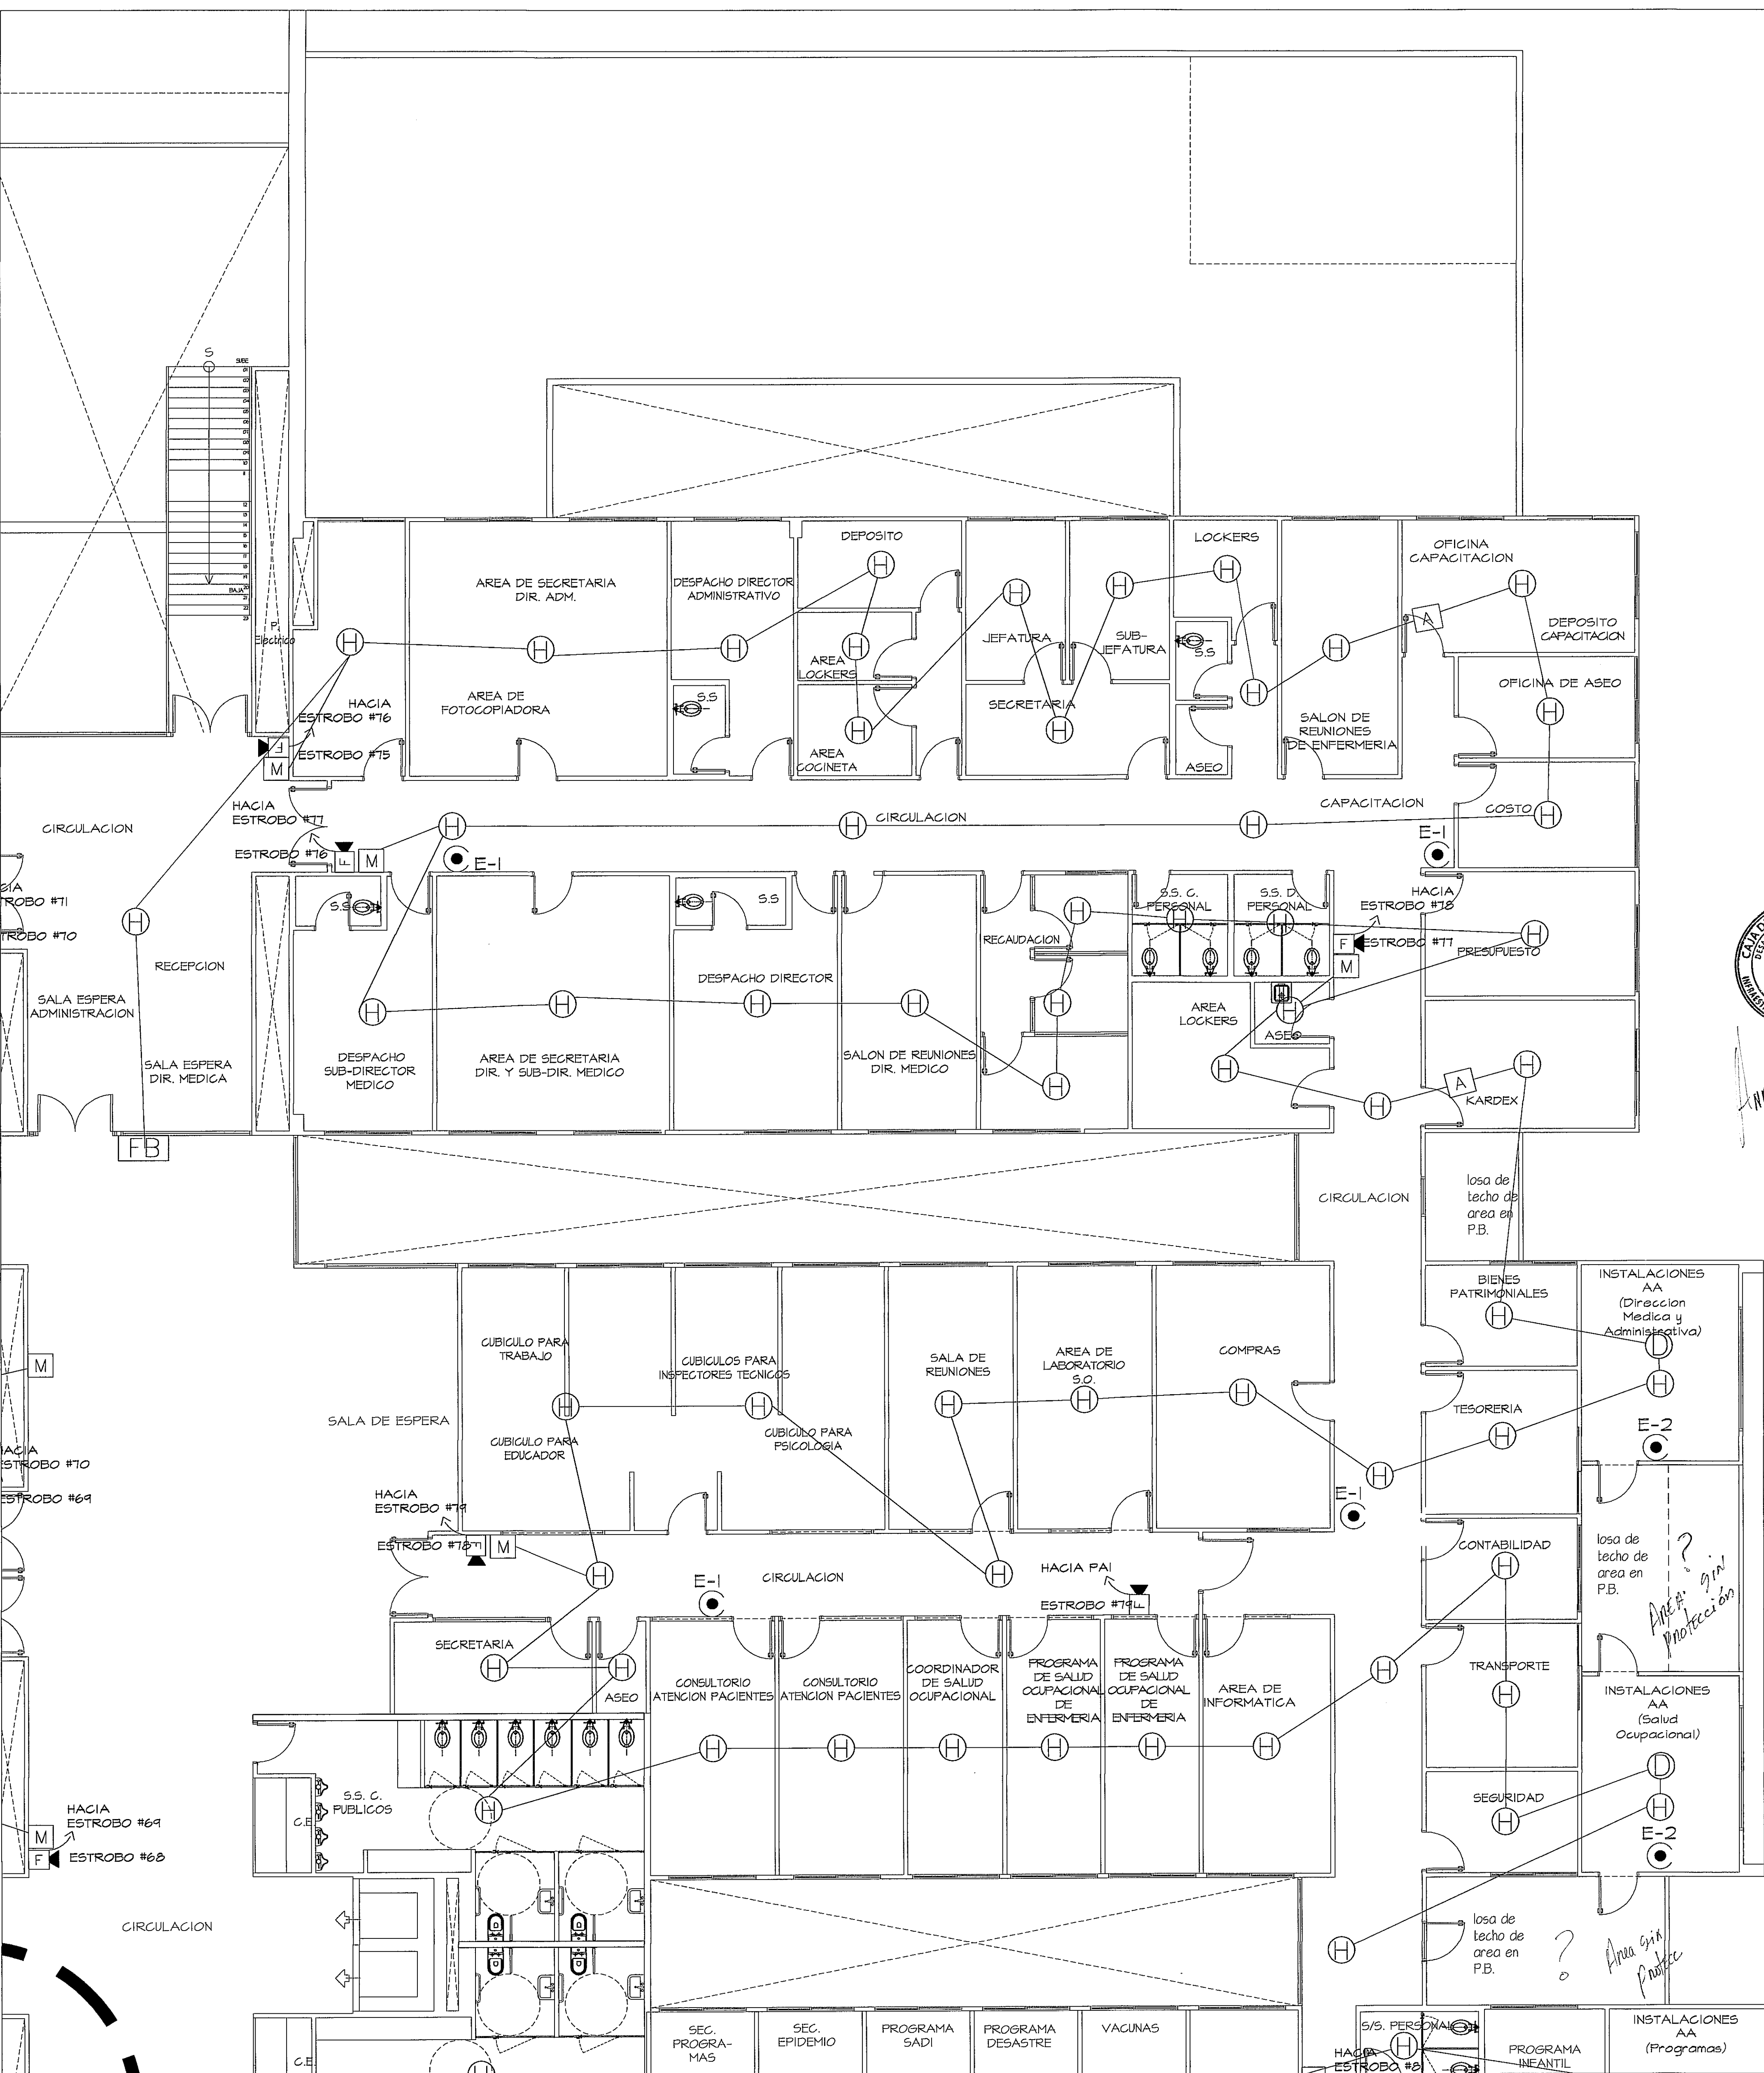

VER AMPLIACION DE ZONA 7 HOJA SE-02B

VER AMPLIACION DE ZONA 9 HOJA SE-02D

GUÍA DE AMPLIACIONES POR ZONAS
ESCALA.- 1/400


SIMBOLOGIA	NOMBRE	DESCRIPCION
H	DETECTOR DE HUMO	DETECTOR FOTOELECTRÓNICO INTELIGENTE, MEMORIA NO VOLÁTIL, RASTREADO AUTOMÁTICO DE ALARMA EN MAPA, DIRECCIONAMIENTO ELECTRONICO, MICRO-PROCESADOR, INTERFAZ-DETECTOR INTELIGENTE, 20 VALORES DE SENSIBILIDAD DE PRESION, IDENTIFICACION AUTOMATICA DE EFICIENCIA Y LIMPIEZA DEL DETECTOR, 4-8 MTS DE AREA COBERTA, CERTIFICACION ISO 9001, SOBREPUESTO EN CIELO MANGA; EDWARDS, MODELO: SIGA-PS CANTIDAD: 2
C	DETECTOR DE CALOR	SENSOR DE TEMPERATURA FLUJO DE CALOR DE TABLA DE ALUMINIO CON SENSORES DE MONITOREO DE CARBONO OPTICO, MODULO DEL SENSOR DE MONITOREO DE CARBONO/VALVULA SECUNDARIA, REEMPLAZABLE EN CAMPO, UTILIZA EL CABLEADO EXISTENTE, ASIGNACION AUTOMATICA DE CORRELATIVO MANGA; EDWARDS, MODELO: SIGA-HPS CANTIDAD: 2
D	DETECTOR DE DUCTO	DISEÑADO PARA DETECTAR HUMO EN LOS DUCTOS DE AIRE, PUEDEN APAGAR VENTILADORES Y EL CONTROLADOR DE INTERCAMBIO DE AIRE PARA ASI EVITAR QUE EL HUMO TOXICO SE ESPALME A TRAVES DE LAS INSTALACIONES PROTEGIDAS. MANGA; EDWARDS, MODELO: SIGA SD CANTIDAD: 10
M	ESTACION MANUAL DE ALARMA	ACCION BOTONERA, MEMORIA NO VOLÁTIL, RASTREADO AUTOMATICO DE LA ALARMA EN MAPA, DIRECCIONAMIENTO ELECTRONICO, MICRO-PROCESADOR, INTERFAZ-ESTACION INTELIGENTE, OPERACION DE ROTURA DE VIDRIO, OPERACION STAMP-ALONE, CERTIFICACION ADA ALTIMA MANERA DE LUCHA MANGA; EDWARDS, MODELO: SIGA-210 CANTIDAD: 22
F	DETECTOR DE LLAMA	DISPOSITIVO ES UN QUEMADOR DE HIDROGENO/OXIGENO, DONDE SE MEZCLA EL EFLENTE DE LA COLUMNA (GAS PORTADOR Y MUESTRA) CON HIDROGENO, INMEDIATAMENTE, ESTE GAS MEZCLADO SE ENCIENDE MEDIANTE UNA CHISPA ELECTRICA, PRODUCIENDOSE UNA LLAMA DE ALTA TEMPERATURA. CANTIDAD: 6
F	ALARMA CON ESTROBO EN PARED	LUZ ESTROBOESCOPIA DE CO CONFIGURABLE A 15, 30, INICIADOR DE EVACUACION, TAMAÑO ESTANDAR DE UN GAN. MANGA; EDWARDS, MODELO: G1-HMM CANTIDAD: 61
A	MODULO AISLADOR	MODULO DE ENTRADA CLASE B, UNA ENTRADA, SE USA PARA CONECTAR CIRCUITOS DE ALARMA, NORMALMENTE ABIERTO, SUPERIOR Y MONITOR CONTACTOS SECOS DE, DISPOSITIVOS DE INDICACION. MANGA; EDWARDS, MODELO: SIGA G1 CANTIDAD: 9
PAI	PANEL DE ALARMA PAI	PANEL DE ALARMA CONTRA INCENDIO, SOPORTE DE HASTA DOS MIL CUARENTA Y CINCO PUNTEROS DIRECCIONALES POR PANEL, PANTALLA LCD DE 160 CARACTERES TIEMPO DE RESPUESTA, ALARMA RAPIDA, INTEGRACION TOTAL DE LAS FUNCIONES DE FLECHA COTY Y CONTROL DE EVACUACION. MANGA; EDWARDS, MODELO: EST3 CANTIDAD: 1
FB	FOTO BEAM	ESTE EQUIPO ESTA COMPLETO DE DOS ELEMENTOS: UNO DE LOS DISPOSITIVOS ES EL EMISOR DE LUZ Y RECEPTOR, EL OTRO ES EL REFLECTOR. AL INTERRUPTARSE LA SEÑAL ENTRE LOS EQUIPOS SE PRODUCE UNA ALARMA. CANTIDAD: 1
REFLECTOR	REFLECTOR	EL REFLECTOR ES UN DISPOSITIVO PASIVO ENCARGADO DE REFLEJAR LA LUZ EMITIDA POR EL FOTO BEAM PARA ESTA SEÑAL DIVIDA AL RECEPTOR UBICADO EN EL MISMO FOTO BEAM CANTIDAD: 1
E-1	EXTINTORES	POLVO QUIMICO SECO MULTIPROPÓSITO ABC, PROTECCION ORDINARIA DEL EDIFICIO PESO: 4,071 kg 20 lbs CANTIDAD: 1
E-2	EXTINTORES	DIÓXIDO DE CARBONO (CO2), ABC-BC, LABORATORIOS, COCINAS, ALMACENES ANESTÉSICOS. PESO: 6,840 kg 15 lbs CANTIDAD: 1
E-3	EXTINTORES	AGENTES LIMPIOS HCFC, 125 BAJA PRESIÓN ABC-BC, CUARTO DE SERVIDORES, CUARTO DE SISTEMAS ESPECIALES. PESO: 6,12 kg 13 lbs CANTIDAD: 1

AMPLIACION DE ZONA 8
PLANTA ALTA INCENDIO ESCALA.- 1/75

PROYECTO:
CONSTRUCCION DE NUEVO EDIFICIO INSTITUCIONAL
POLICLINICA DR. MANUEL DE JESUS ROJAS
PROPIEDAD DE LA CAJA DEL SEGURO SOCIAL DE PANAMA
UBICADO EN LA URB. VILLA MONICA, CARRETERA INTERAMERICANA
DISTRITO DE AGUADULCE, PROV. DE COGLE, REPUBLICA DE PANAMA

DISEÑO ARQUITECTONICO: ING. JUAN RAUL DIAZ	REVISION: ARO. OLMEDO GOMEZ
ELECTRICIDAD: ING. MANUEL PADILLA	REVISION: SERTA
SISTEMAS ESPECIALES: ING. DORANSE HURTADO	DESARROLLO: SERTA
PLUMERIA: MAESTRO PLOM. HECTOR HASSELL	FECHA: 2012
AIRE ACONDICIONADO: ING. OSVALDO ADAMES	PROYECTO No. 2012-DES-014
GASES MEDICOS: ING. VICENTE PERALDOZA	HOJA No. SE-02C
	DE

Revision No.	FECHA
REVISION #1	20-DIC-2012
REVISION #2	04-FEB-2013
REVISION #3	06-JUN-2013
REVISION #4	30-JUL-2013
REVISION #5	20-AGO-2013

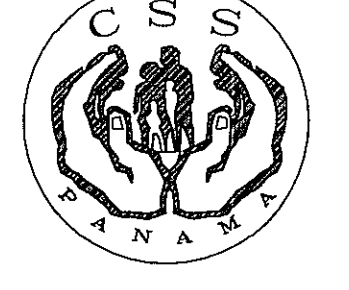

DIRECCION NACIONAL DE
INFRAESTRUCTURA Y SERVICIOS
DE APOYO (DINISA)

JEFE DE
DEPARTAMENTO

DIRECTOR DE
INGENIERIA Y ARQUITECTURA