



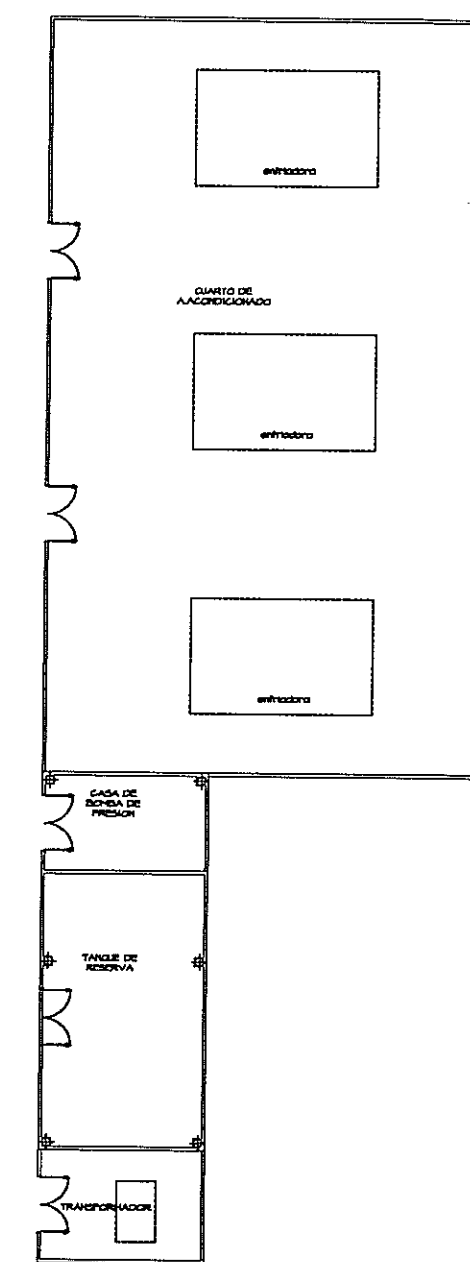

ESCALA.- 1/250

PROHIBIDA LA REPRODUCCION TOTAL O PARCIAL, Y EL USO DE SU CONTENIDO SIN EL CONSENTIMIENTO DE SU AUTOR.

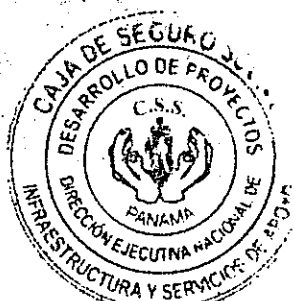

Handwritten signature: *Amir Amir*


OLMEDO A. GOMEZ MARTINEZ
ARQUITECTO
LICENCIADO No. 2006660103
[Signature]
FIRMA
Ley 15 del 28 de Enero de 1959
Junta Técnica de Ingeniería y Arquitectura

DORANSE HURTADO MOSQUERA
INGENIERO ELECTRICO Y ELECTRONICO
Licencia No. 2108-1939-D11
P.R.M.A.
Ley 15 del 26 de Enero de 1959
Santa Teócnica de Ingeniería y Arquitectura

Revision No.	FECHA
REVISION #1	20-DIC-2012
REVISION #2	04-FEB-2013
REVISION #3	06-JUN-2013
REVISION #4	05-AGO-2013
REVISION #5	23-AGO-2013



JEFE DE
DEPARTAMENTO

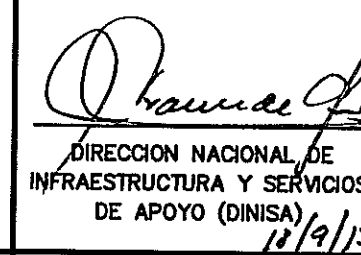

DIRECTOR DE
INGENIERIA Y ARQUITECTURA

PROYECTO:
CONSTRUCCION DE NUEVO EDIFICIO INSTITUCIONAL
POLICLINICA DR. MANUEL DE JESUS ROJAS
PROPIEDAD DE LA CAJA DEL SEGURO SOCIAL DE PANAMA
UBICADO EN LA URB. VILLA MONICA, CARRETERA INTERAMERICANA
DISTRITO DE AGUADULCE, PROV. DE COCLE, REPUBLICA DE PANAMA

DIRECTOR DE OBRAS Y CONSTRUCCIONES MUNICIPALES

PB - VOZ Y DATOS - (NIVEL 000)

DISEÑO ARQUITECTONICO:
ARQ. OLMEDO GOMEZ/SERTA

ESTRUCTURA:
ING. JUAN RAUL DIAZ

ELECTRICIDAD:
ING. MANUEL PADILLA

SISTEMAS ESPECIALES:
ING. DORANSE HURTADO

PLOMERIA:
MAESTRO PLOM. HECTOR HASSELL

AIRE ACONDICIONADO:	ING. OSVALDO ADAMES
---------------------	---------------------

GASES MEDICOS:
ING. VICENTE PEÑALOZA

REVISION:
ARQ. OLMEDO GOMEZ


REVISION:
SERTA

DESARROLLO:	SERTA
FECHA:	

2012
PROYECTO No. 2012 DEC 014

2012-DES-014	
HOJA No.	

DE

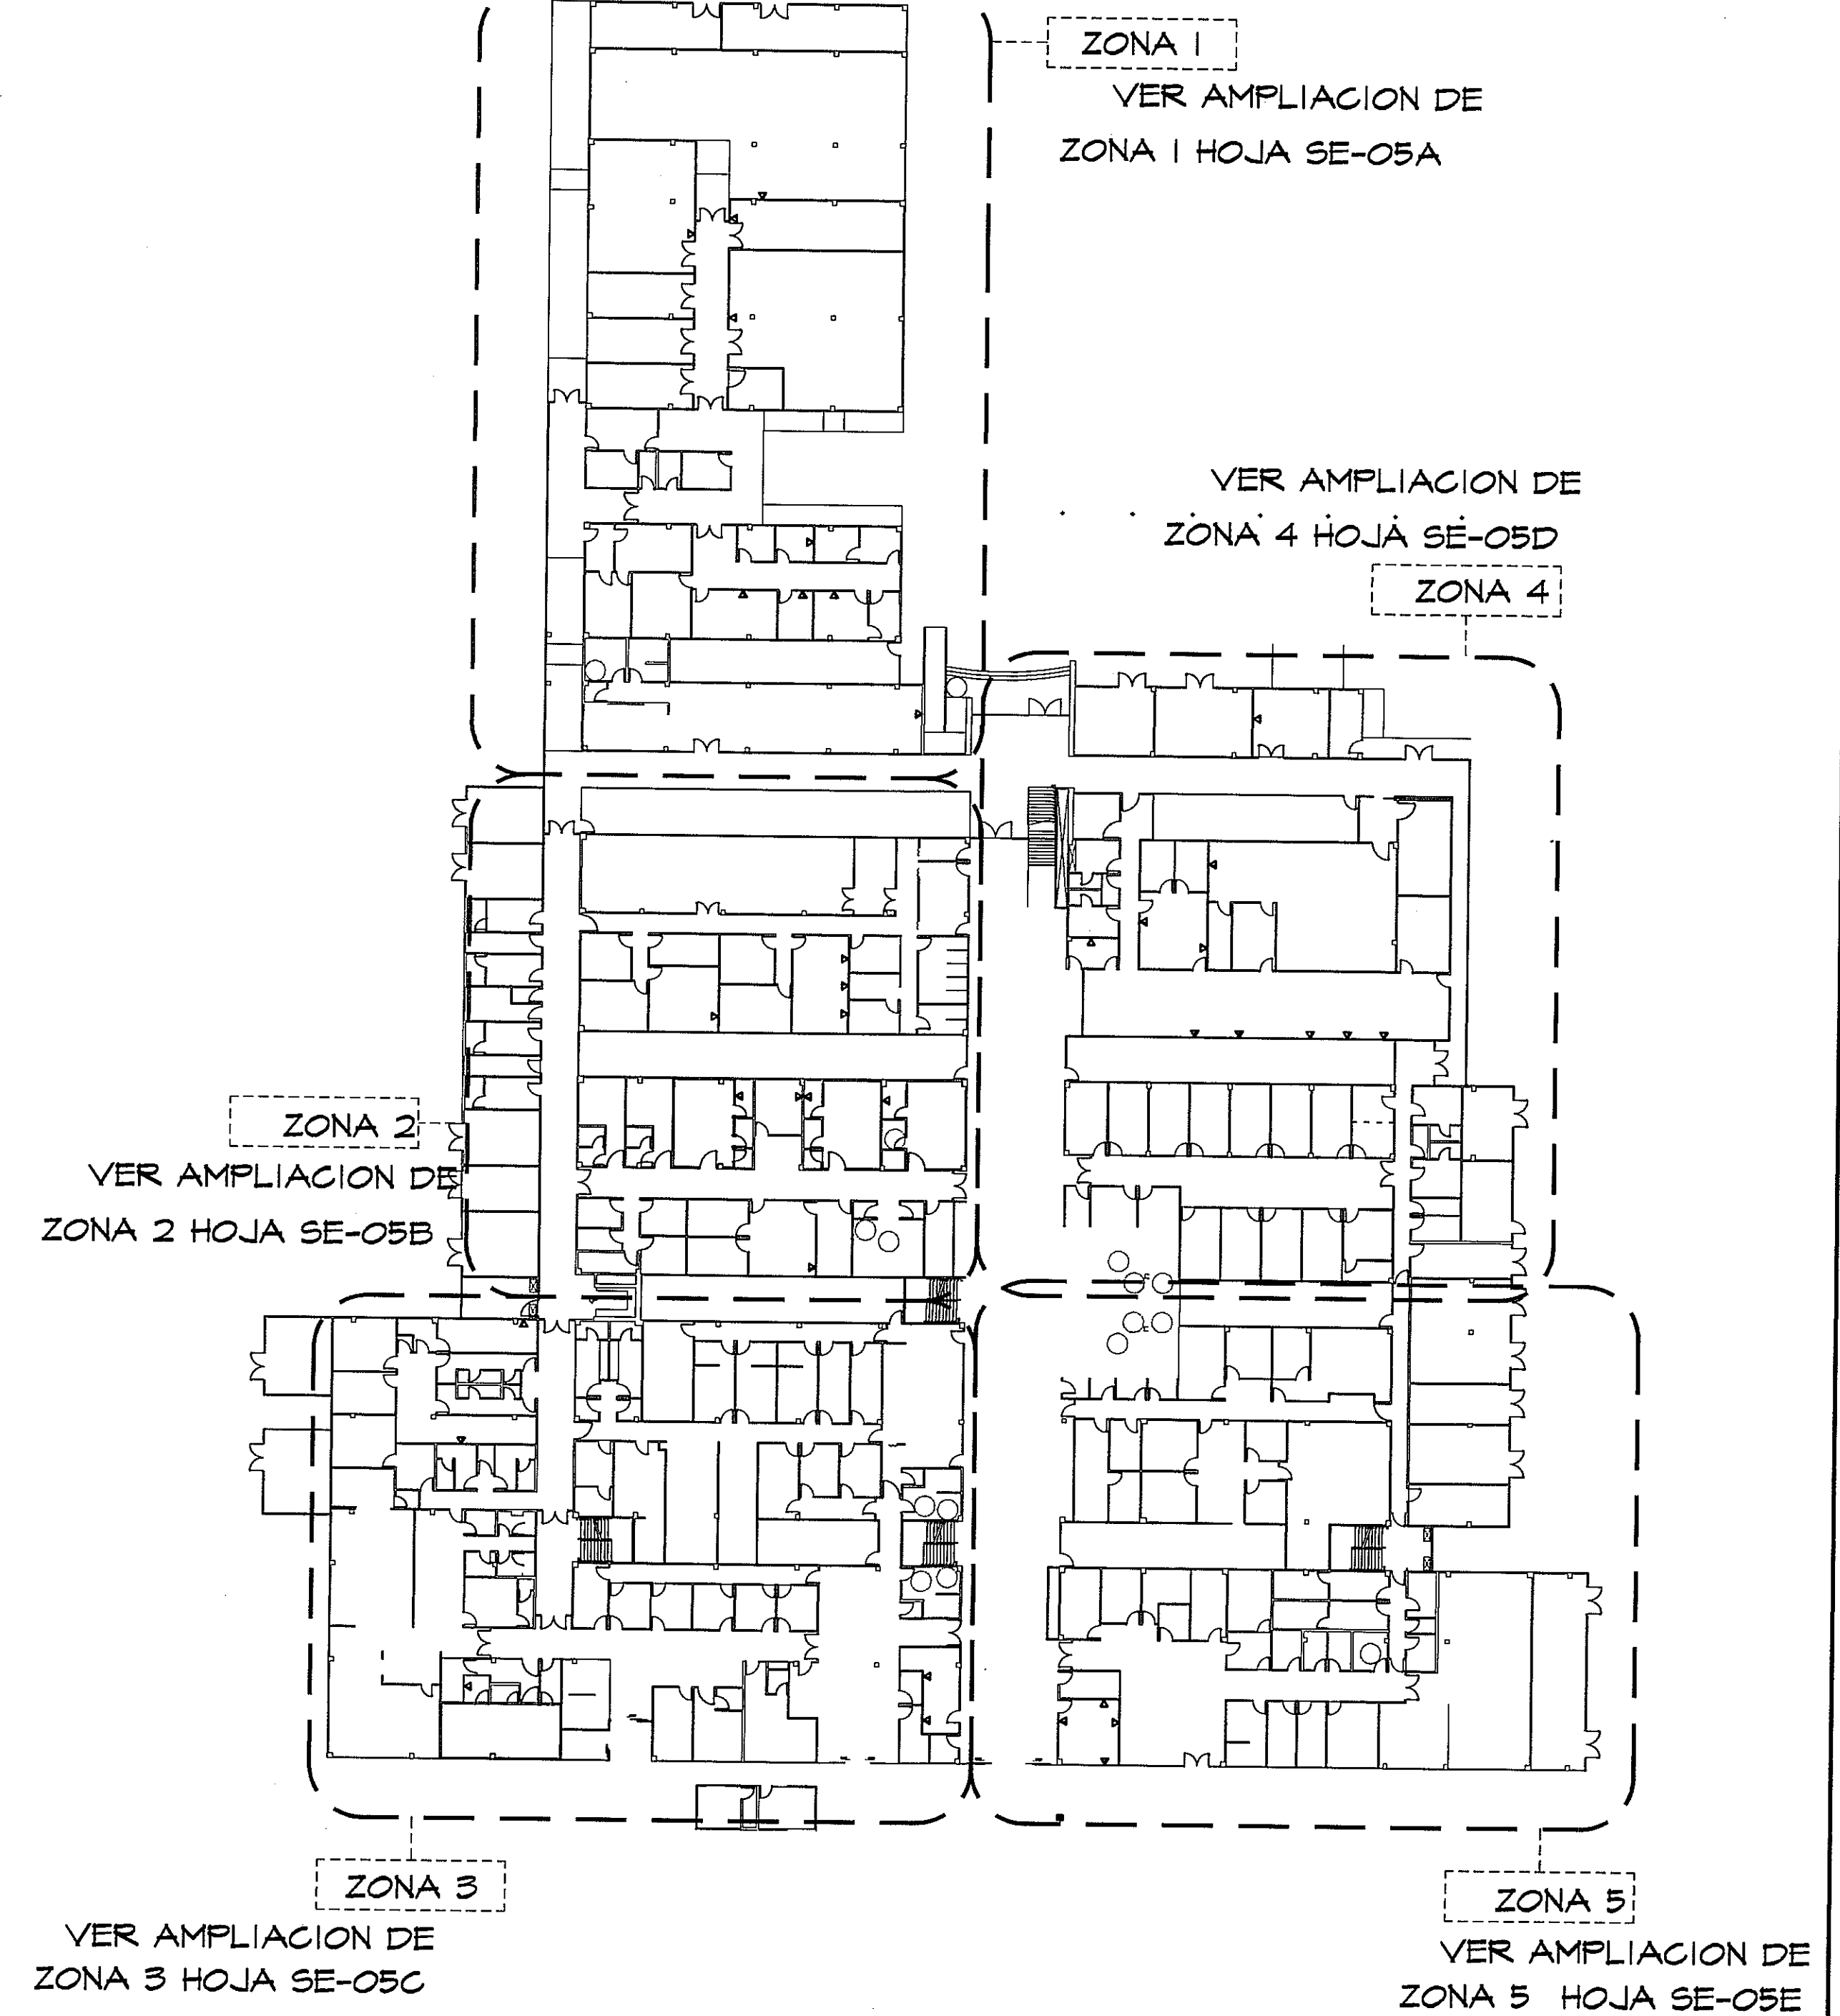

GUIA DE AMPLIACIONES POR ZONAS
ESCALA.- 1/400 PLANTA BAJA (NIVEL 000, -050, -100)

SÍMBOLO	NOMBRE	DESCRIPCION
	VOZ	SALIDA DE VOZ PARA TELEFONO PUBLICOS EMPOTRADO EN PARED. JACK CATEGORIA 6 CON SISTEMA DE INSERCIÓN TIPO IDC. NORMA EIA/TIA 568B-2. CANTIDAD:2
	DATOS	SALIDA DE DATOS EMPOTRADO EN PARED. JACK CATEGORIA 6 CON SISTEMA DE INSERCIÓN TIPO IDC. NORMA EIA/TIA 568B-2. CANTIDAD:42
	DATOS	SALIDA DE DATOS INSTALADA EN AMBIENTE HOSTIL CON TAPA MODULAR DE ACRÍLO INODORABLE Y SELLOS DE PUNTO DE CORRECCIÓN CONTRA FOLIO Y HUNDIDO. CANTIDAD:12
	DATOS FAX IMPRESORAS	SALIDA DE DATOS PARA IMPRESORAS EMPOTRADO EN PARED. JACK CATEGORIA 6 CON SISTEMA DE INSERCIÓN TIPO IDC. NORMA EIA/TIA 568B-2. CANTIDAD:3
	VOZ Y DATOS	SALIDA DOBLE DE VOZ Y DATOS EMPOTRADO EN PARED. JACK CATEGORIA 6 CON SISTEMA DE INSERCIÓN TIPO IDC. NORMA EIA/TIA 568B-2. CANTIDAD:38
	TELEFONO VOIP1	TELEFONO IP CON PANTALLA RETROILUMINADA DE TRES LINEAS, ALTA VOZ FULL DUPLEX, DOS PUERTOS ETHERNET (GO BASE-T, ALIMENTACIÓN A TRAVÉS DE PUÉ. REGISTRO DE LLAMADAS. CANTIDAD:41
	TELEFONO VOIP2	TELEFONO IP CON PANTALLA RETROILUMINADA DE SEIS LINEAS, 24 TECLAS PROGRAMABLES CON LED DE DOS COLORES, TEGLAS DE NAVEGACIÓN, LAMPARA DE MENSAJE Y THERBADO. ALTA VOZ FULL DUPLEX, DOS PUERTOS ETHERNET (GO BASE-T, ALIMENTACIÓN A TRAVÉS DE PUÉ. REGISTRO DE LLAMADAS. CANTIDAD:43
	TELEFONO VOIP3	TELEFONO IP CON PANTALLA RETROILUMINADA DE SEIS LINEAS, 10 TECLAS PROGRAMABLES CON LED DE DOS COLORES, TEGLAS DE NAVEGACIÓN, LAMPARA DE MENSAJE Y THERBADO. ALTA VOZ FULL DUPLEX, DOS PUERTOS ETHERNET (GO BASE-T, ALIMENTACIÓN A TRAVÉS DE PUÉ. REGISTRO DE LLAMADAS. CANTIDAD:35
	TELEFONO VOIP4	TELEFONO IP INALAMBRICO CON PANTALLA RETROILUMINADA, TEGLAS DE NAVEGACIÓN, ALTA VOZ FULL DUPLEX, UN PUERTO ETHERNET (GO BASE-T, REGISTRO DE LLAMADAS. CANTIDAD:4
	DATOS DE FISO	SALIDA DATOS CON RECEPTAJÓ MODULAR DEL TIPO EMPOTRADO EN PISO JACK CATEGORIA 6 CON SISTEMA DE INSERCIÓN TIPO IDC. NORMA EIA/TIA 568B-2. CANTIDAD:3
	VOZ Y DATOS DE FISO	SALIDA DOBLE DE VOZ Y DATOS CON RECEPTAJÓ MODULAR DE TIPO EMPOTRADO EN PISO. JACK CATEGORIA 8 CON SISTEMA DE INSERCIÓN TIPO IDC. NORMA EIA/TIA 568B-2. CANTIDAD:2
	TELEFONO VOIP1 SALIDA DE FISO	TELEFONO IP CON PANTALLA RETROILUMINADA DE TRES LINEAS, ALTA VOZ FULL DUPLEX, DOS PUERTOS ETHERNET (GO BASE-T, ALIMENTACIÓN A TRAVÉS DE PUÉ. REGISTRO DE LLAMADAS. CANTIDAD:2
	TELEFONO VOIP2 SALIDA DE FISO	TELEFONO IP CON PANTALLA RETROILUMINADA DE SEIS LINEAS, 24 TECLAS PROGRAMABLES CON LED DE DOS COLORES, TEGLAS DE NAVEGACIÓN, LAMPARA DE MENSAJE Y THERBADO. ALTA VOZ FULL DUPLEX, DOS PUERTOS ETHERNET (GO BASE-T, ALIMENTACIÓN A TRAVÉS DE PUÉ. REGISTRO DE LLAMADAS. CANTIDAD:35
	LANDEJA DE 12"	LANDEJA DE TIPO WIREBASKEET DE 12"x4" CON PROCESO DE TERMINACIÓN GALVANIZADO EN CALIENTE.
	LANDEJA DE 18"	LANDEJA DE TIPO WIREBASKEET DE 18"x4" CON PROCESO DE TERMINACIÓN GALVANIZADO EN CALIENTE.