
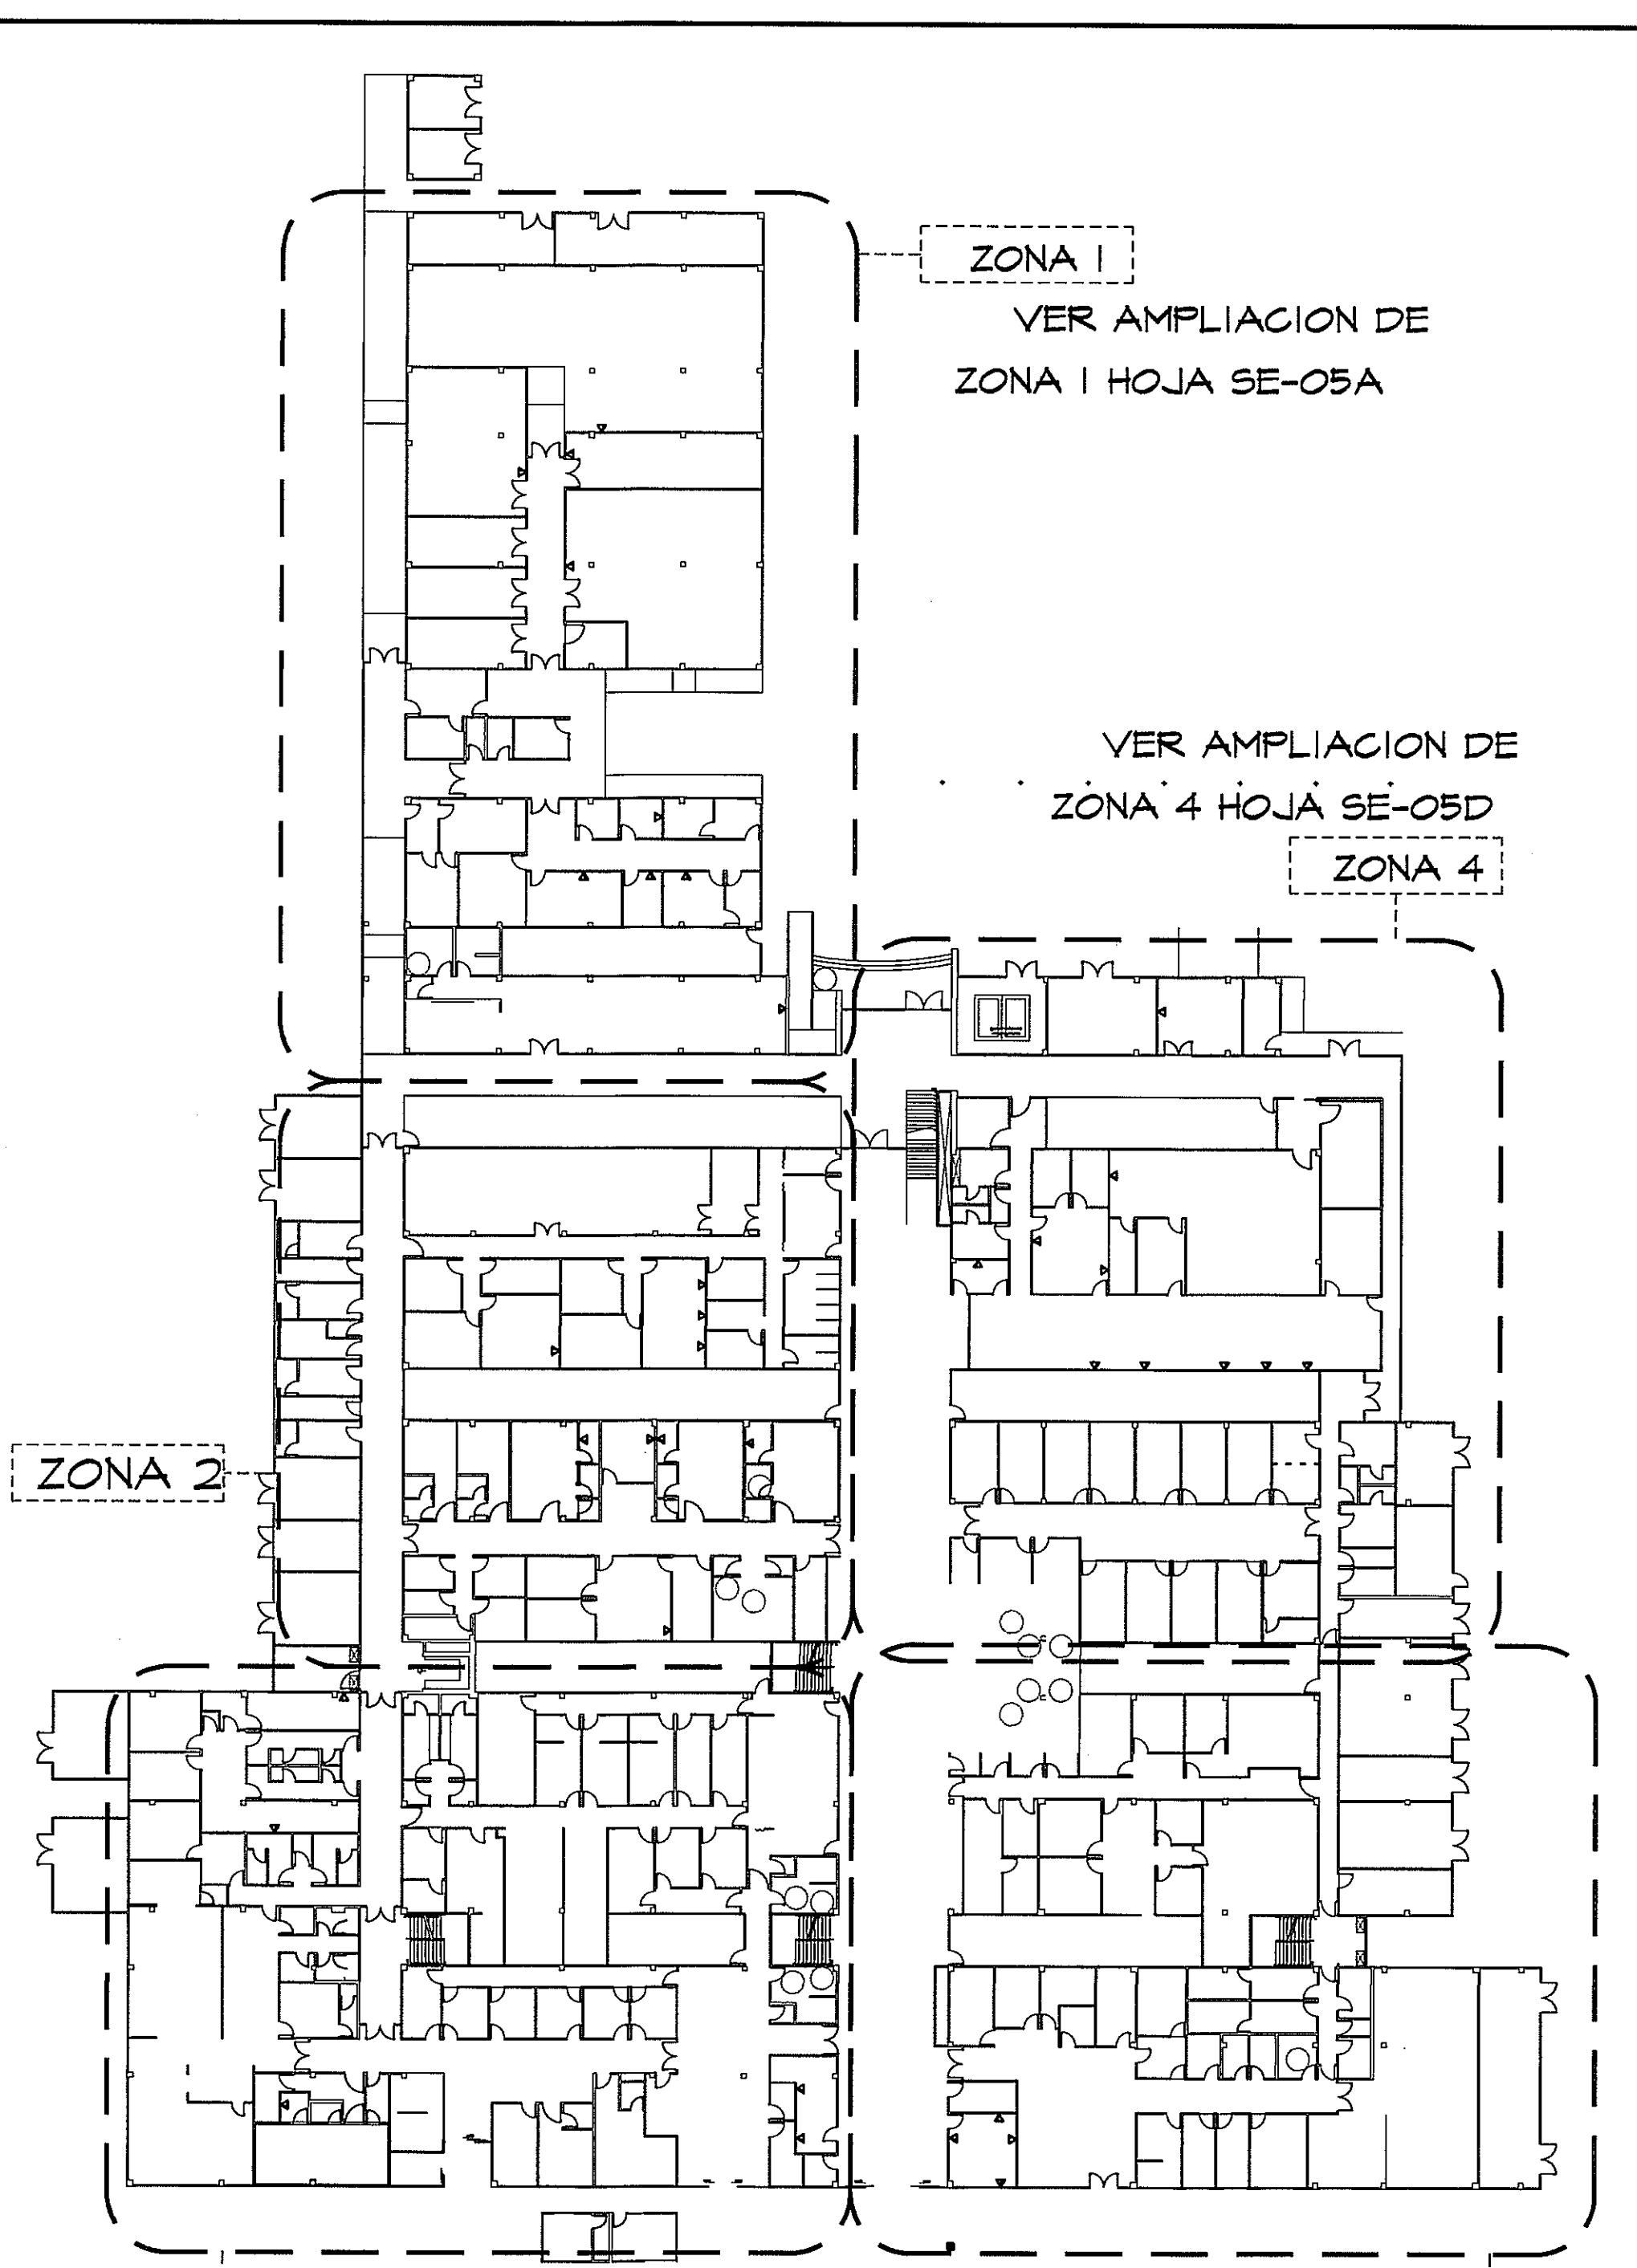


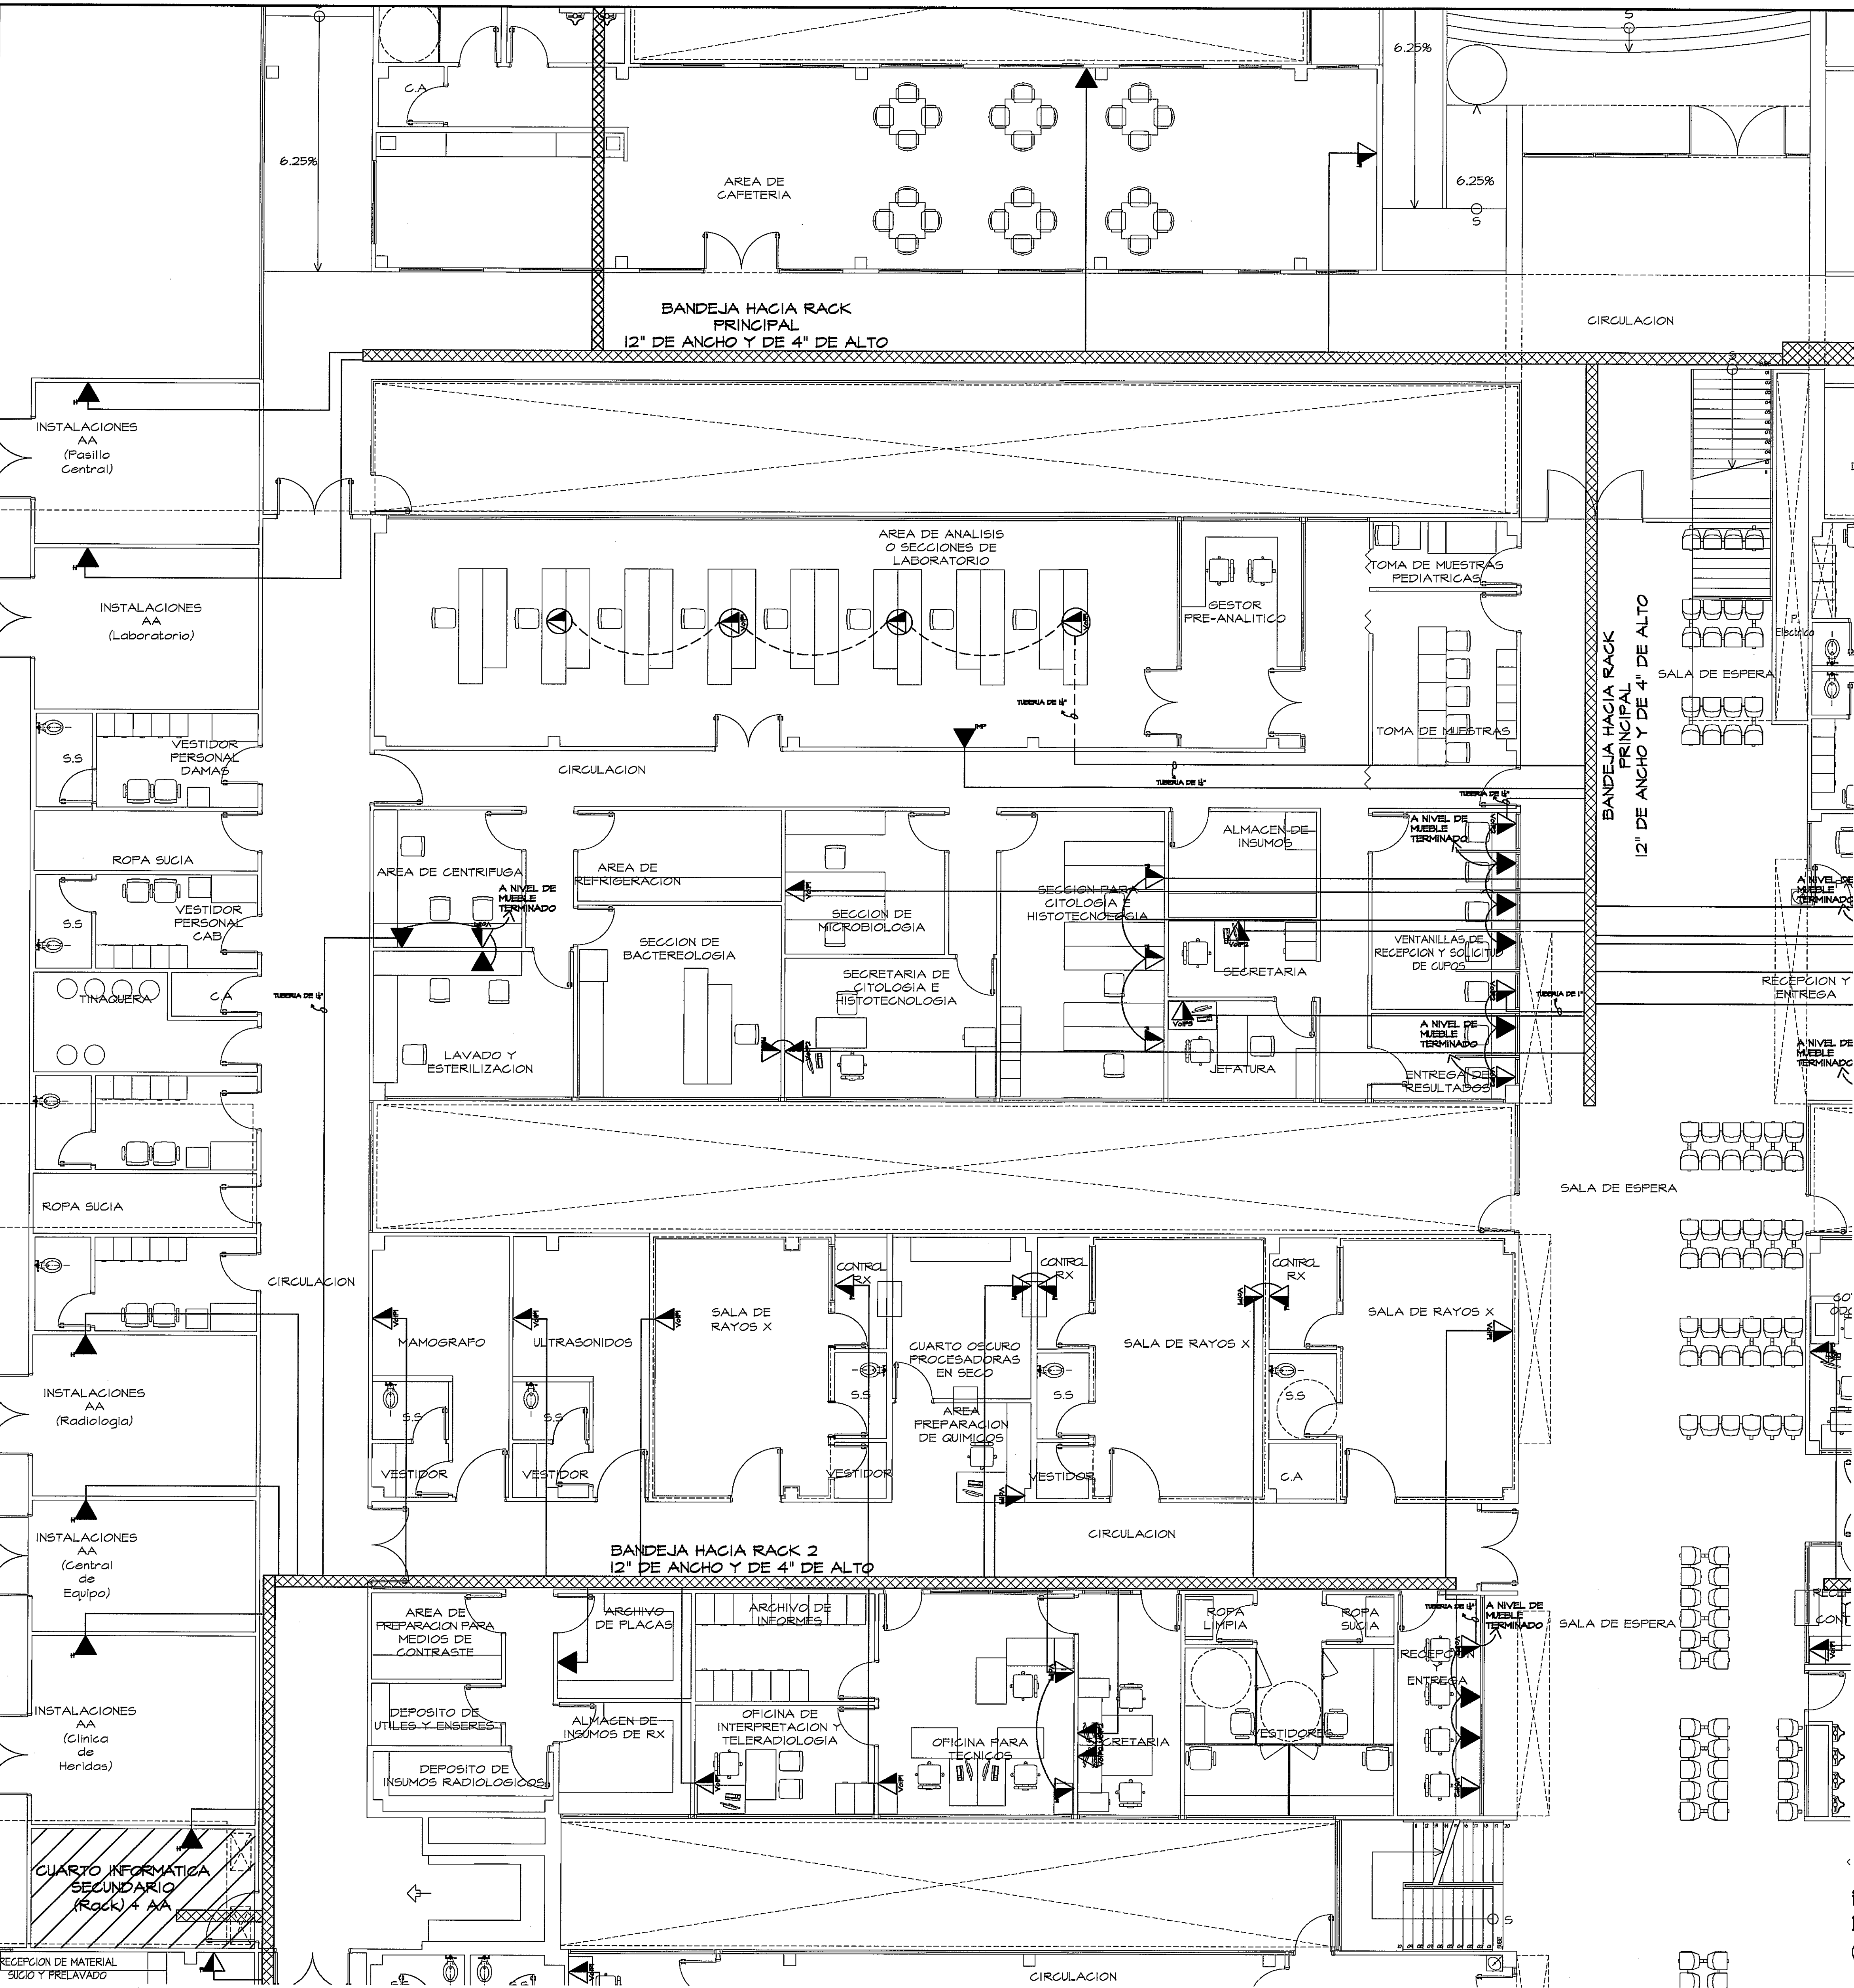

VER AMPLIACION DE ZONA 3 HOJA SE-05C
VER AMPLIACION DE ZONA 5 HOJA SE-05E
GUIA DE AMPLIACIONES POR ZONAS
ESCALA.- 1/400
PLANTA VOZ Y DATA

SIMBOLO	NOMBRE	DESCRIPCION
	VOZ	SALIDA DE VOZ PARA TELEFONO PUBLICO EMPOTRADO EN PARED, JACK CATEGORIA 6 CON SISTEMA DE INERCCION TIPO IDC, NORMA IATIA 568B-2, CANTIDAD:2
	DATOS	SALIDA DE DATOS EMPOTRADO EN PARED, JACK CATEGORIA 6 CON SISTEMA DE INERCCION TIPO IDC, NORMA IATIA 568B-3, CANTIDAD:42
	DATOS	SALIDA DE DATOS INSTALADA EN AMBIENTE HOSTEL, CON TAPA MODULAR DE ACERO INOXIDABLE Y SELLOS DE PUNTO DE CONEXION CONTRA POLVO Y HUMEDAD, CANTIDAD:12
	DATOS IMPRESORAS	SALIDA DE DATOS PARA IMPRESORAS EMPOTRADO EN PARED, JACK CATEGORIA 6 CON SISTEMA DE INERCCION TIPO IDC, NORMA IATIA 568B-3, CANTIDAD:3
	VOZ Y DATOS	SALIDA DOBLE DE VOZ Y DATOS EMPOTRADO EN PARED, JACK CATEGORIA 6 CON SISTEMA DE INERCCION TIPO IDC, NORMA IATIA 568B-3, CANTIDAD:38
	TELEFONO VOIP1	TELEFONO IP CON PANTALLA RETROILUMINADA DE TRES LINEAS, ALTA VOZ FULL DUPLEX, DOS PUERTOS ETHERNET 100 BASE-T, ALIMENTACION A TRAVES DE PSE, REGISTRO DE LLAMADAS, CANTIDAD:41
	TELEFONO VOIP2	TELEFONO IP CON PANTALLA RETROILUMINADA DE SEIS LINEAS, 34 TECLAS PROGRAMABLES CON LED DE DOS COLORES, TECLAS DE NAVEGACION, LAMPARA DE MESA Y THERMADO, ALTA VOZ FULL DUPLEX, DOS PUERTOS ETHERNET 100 BASE-T, ALIMENTACION A TRAVES DE PSE, REGISTRO DE LLAMADAS, CANTIDAD:43
	TELEFONO VOIP3	TELEFONO IP CON PANTALLA RETROILUMINADA DE SEIS LINEAS, 10 TECLAS PROGRAMABLES CON LED DE DOS COLORES, TECLAS DE NAVEGACION, LAMPARA DE MESA Y THERMADO, ALTA VOZ FULL DUPLEX, DOS PUERTOS ETHERNET 100 BASE-T, ALIMENTACION A TRAVES DE PSE, REGISTRO DE LLAMADAS, CANTIDAD:36
	TELEFONO VOIP4	TELEFONO IP RALAMBERG CON PANTALLA RETROILUMINADA, TECLAS DE NAVEGACION, ALTA VOZ, FULL DUPLEX, UN PUERTO ETHERNET 100 BASE-T, REGISTRO DE LLAMADAS, CANTIDAD:4
	DATOS DE PISO	SALIDA DATOS CON RECEPTAGLO MODULAR DEL TIPO EMPOTRADO EN PISO, JACK CATEGORIA 6 CON SISTEMA DE INERCCION TIPO IDC, NORMA IATIA 568B-3, CANTIDAD:3
	VOZ Y DATOS DE PISO	SALIDA DOBLE DE VOZ Y DATOS CON RECEPTAGLO MODULAR DE TIPO EMPOTRADO EN PISO, JACK CATEGORIA 6 CON SISTEMA DE INERCCION TIPO IDC, NORMA IATIA 568B-3, CANTIDAD:2
	TELEFONO VOIP5	TELEFONO IP CON PANTALLA RETROILUMINADA DE TRES LINEAS, ALTA VOZ FULL DUPLEX, DOS PUERTOS ETHERNET 100 BASE-T, ALIMENTACION A TRAVES DE PSE, REGISTRO DE LLAMADAS, CANTIDAD:2
	TELEFONO VOIP6	TELEFONO IP CON PANTALLA RETROILUMINADA DE SEIS LINEAS, 34 TECLAS PROGRAMABLES CON LED DE DOS COLORES, TECLAS DE NAVEGACION, LAMPARA DE MESA Y THERMADO, ALTA VOZ FULL DUPLEX, DOS PUERTOS ETHERNET 100 BASE-T, ALIMENTACION A TRAVES DE PSE, REGISTRO DE LLAMADAS, CANTIDAD:3
	BANDEJA DE 12"	BANDEJA DE TIPO XIRERABASKET DE 12"x4" CON PROCESO DE TERMINACION GALVANIZADO EN CALIENTE
	BANDEJA DE 18"	BANDEJA DE TIPO XIRERABASKET DE 18"x4" CON PROCESO DE TERMINACION GALVANIZADO EN CALIENTE

AMPLIACION DE ZONA 2
PLANTA VOZ Y DATOS
(NIVEL 000)
ESCALA.- 1/75

PROHIBIDA LA REPRODUCCION TOTAL O PARCIAL, Y EL USO DE SU CONTENIDO SIN EL CONSENTIMIENTO DE SU AUTOR.

POLICLINICA DR. MANUEL DE JESUS ROJAS

OLMEDO J. GÓMEZ MARTÍNEZ
ARQUITECTO
LICENCIADO No. 200201103

DORANSE HURTADO MOSQUERA
INGENIERO ELÉCTRICO Y ELECTRÓNICO
LICENCIADO No. 200201103

PROYECTO:
CONSTRUCCION DE NUEVO EDIFICIO INSTITUCIONAL
POLICLINICA DR. MANUEL DE JESUS ROJAS
PROPIEDAD DE LA CAJA DEL SEGURO SOCIAL DE PANAMA
UBICADO EN LA URB. VILLA MONICA, CARRETERA INTERAMERICANA
DISTRITO DE AGUADULCE, PROV. DE COCLE, REPUBLICA DE PANAMA

DISEÑO ARQUITECTONICO:
ARQ. OLMEDO GÓMEZ SERTA
ESTRUCTURA:
ING. JUAN RAUL DIAZ
ELECTRICIDAD:
ING. MANUEL PADILLA
SISTEMAS ESPECIALES:
ING. DORANSE HURTADO
PLOMERIA:
MAESTRO PLOM. HECTOR HASSELL
AIRE ACONDICIONADO:
ING. OSVALDO ADAMES
GASES MEDICOS:
ING. VICENTE PEÑALOZA

REVISION:
ARQ. OLMEDO GOMEZ
REVISION:
SERTA
DESARROLLO:
SERTA
FECHA:
2012
PROYECTO No.
2012-DES-014
HOJA No.
SE-05B
DE

Revisión No. FECHA

REVISION #1	20-DIC-2012
REVISION #2	04-FEB-2013
REVISION #3	06-JUN-2013
REVISION #4	05-AGO-2013
REVISION #5	23-AGO-2013

JEFE DE DEPARTAMENTO

DIRECTOR DE INGENIERIA Y ARQUITECTURA

DIRECTOR DE OBRAS Y CONSTRUCCIONES MUNICIPALES

PB - VOZ Y DATOS - ZONA 2