
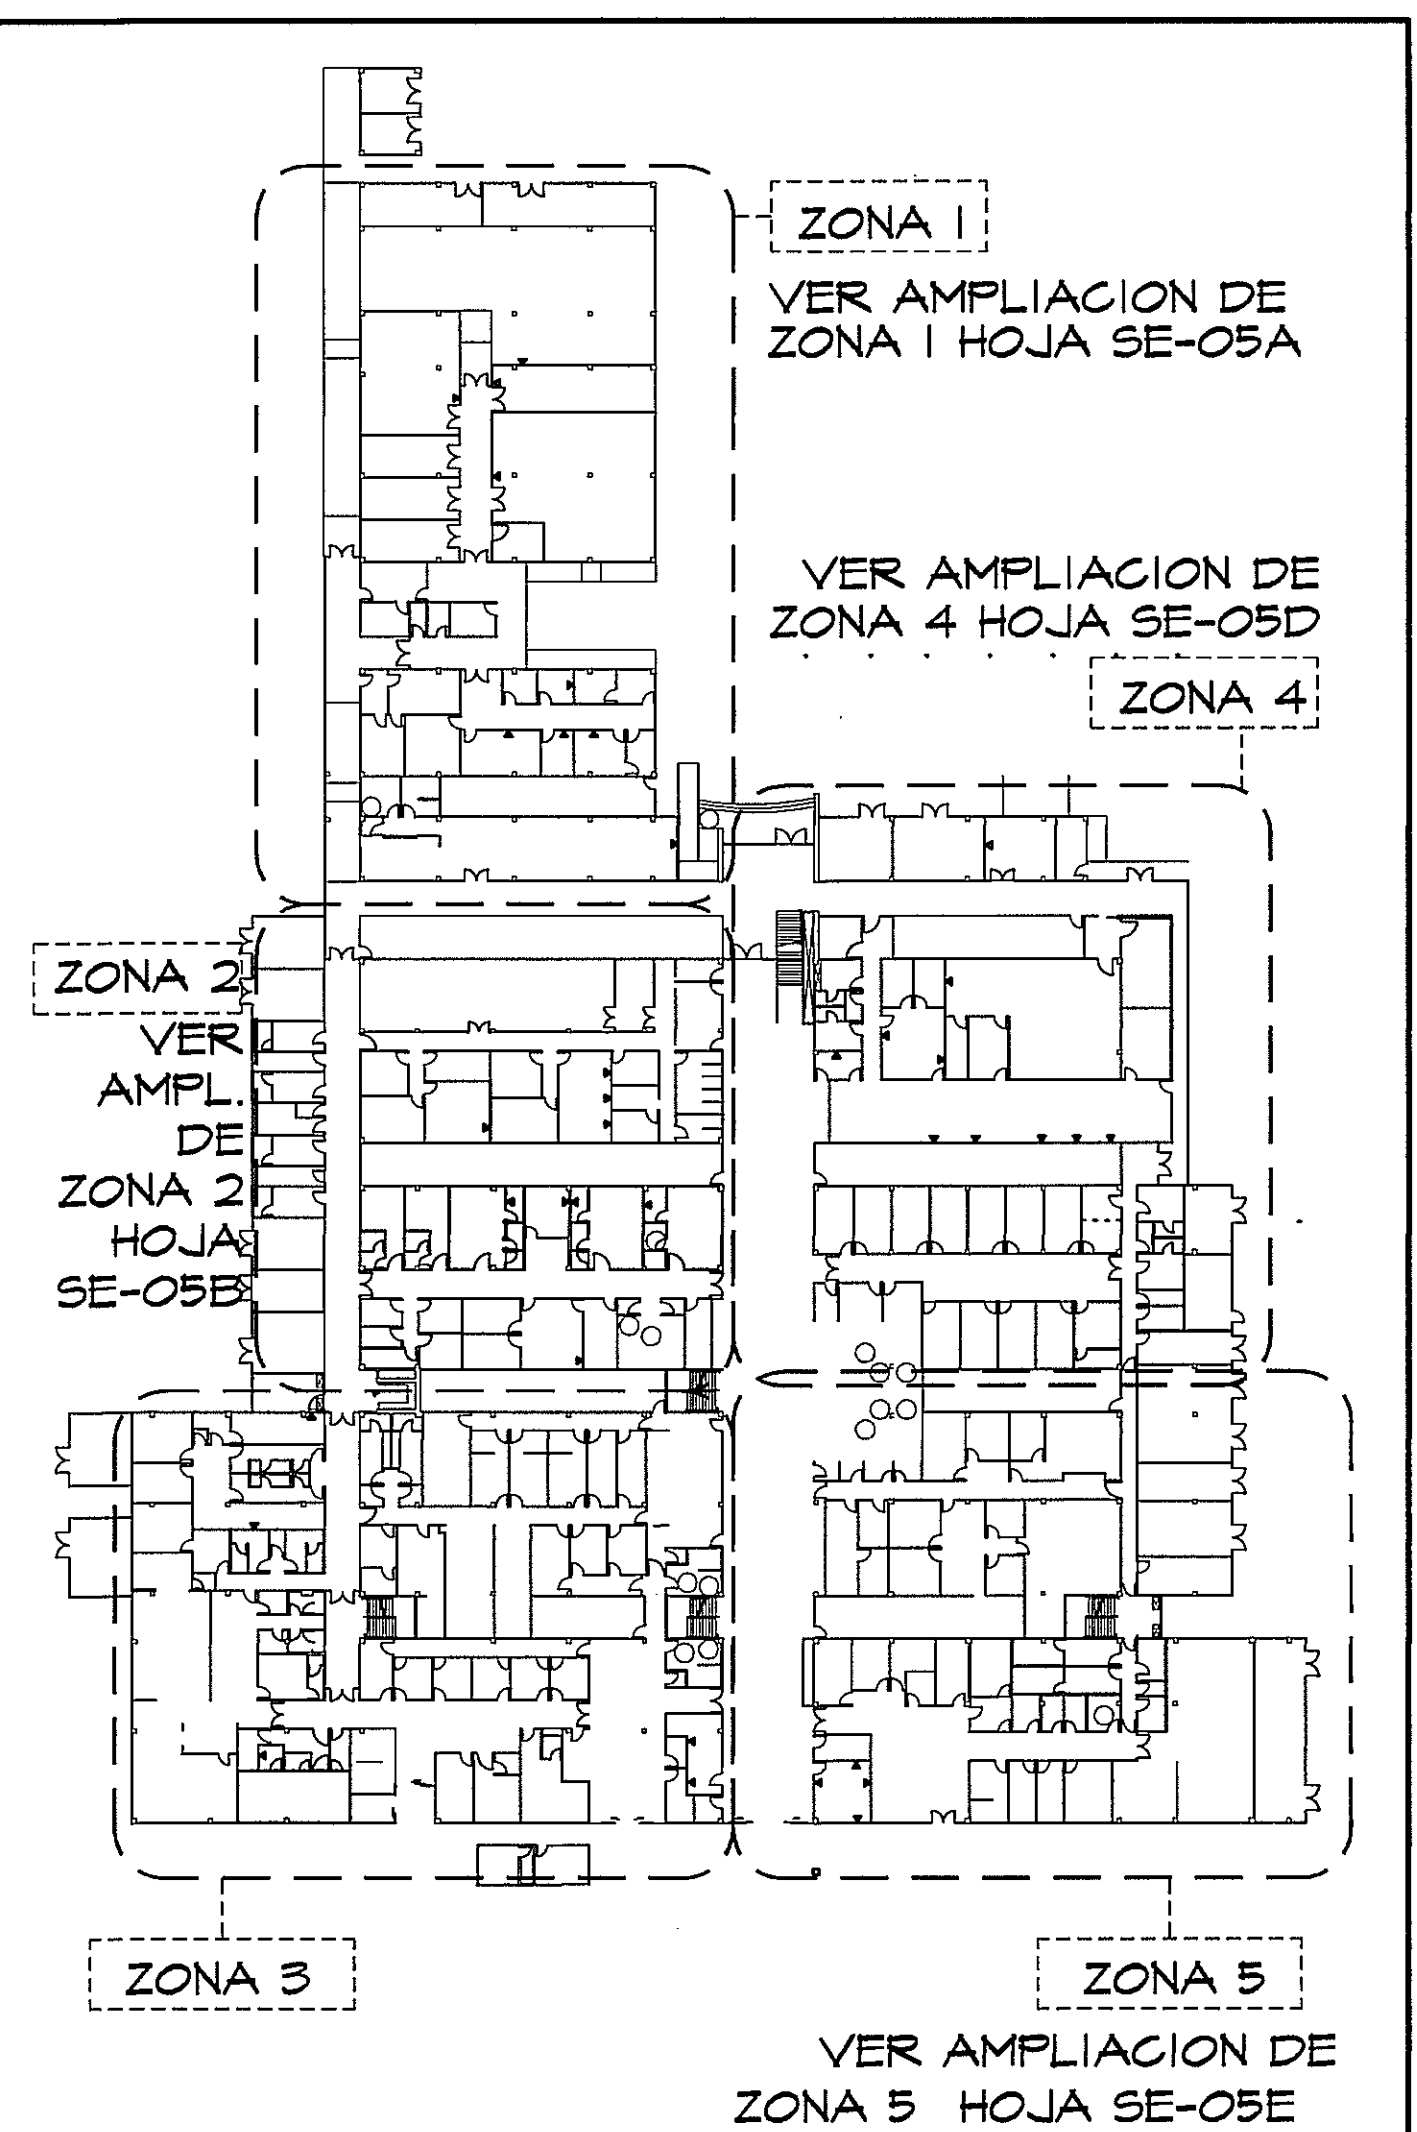


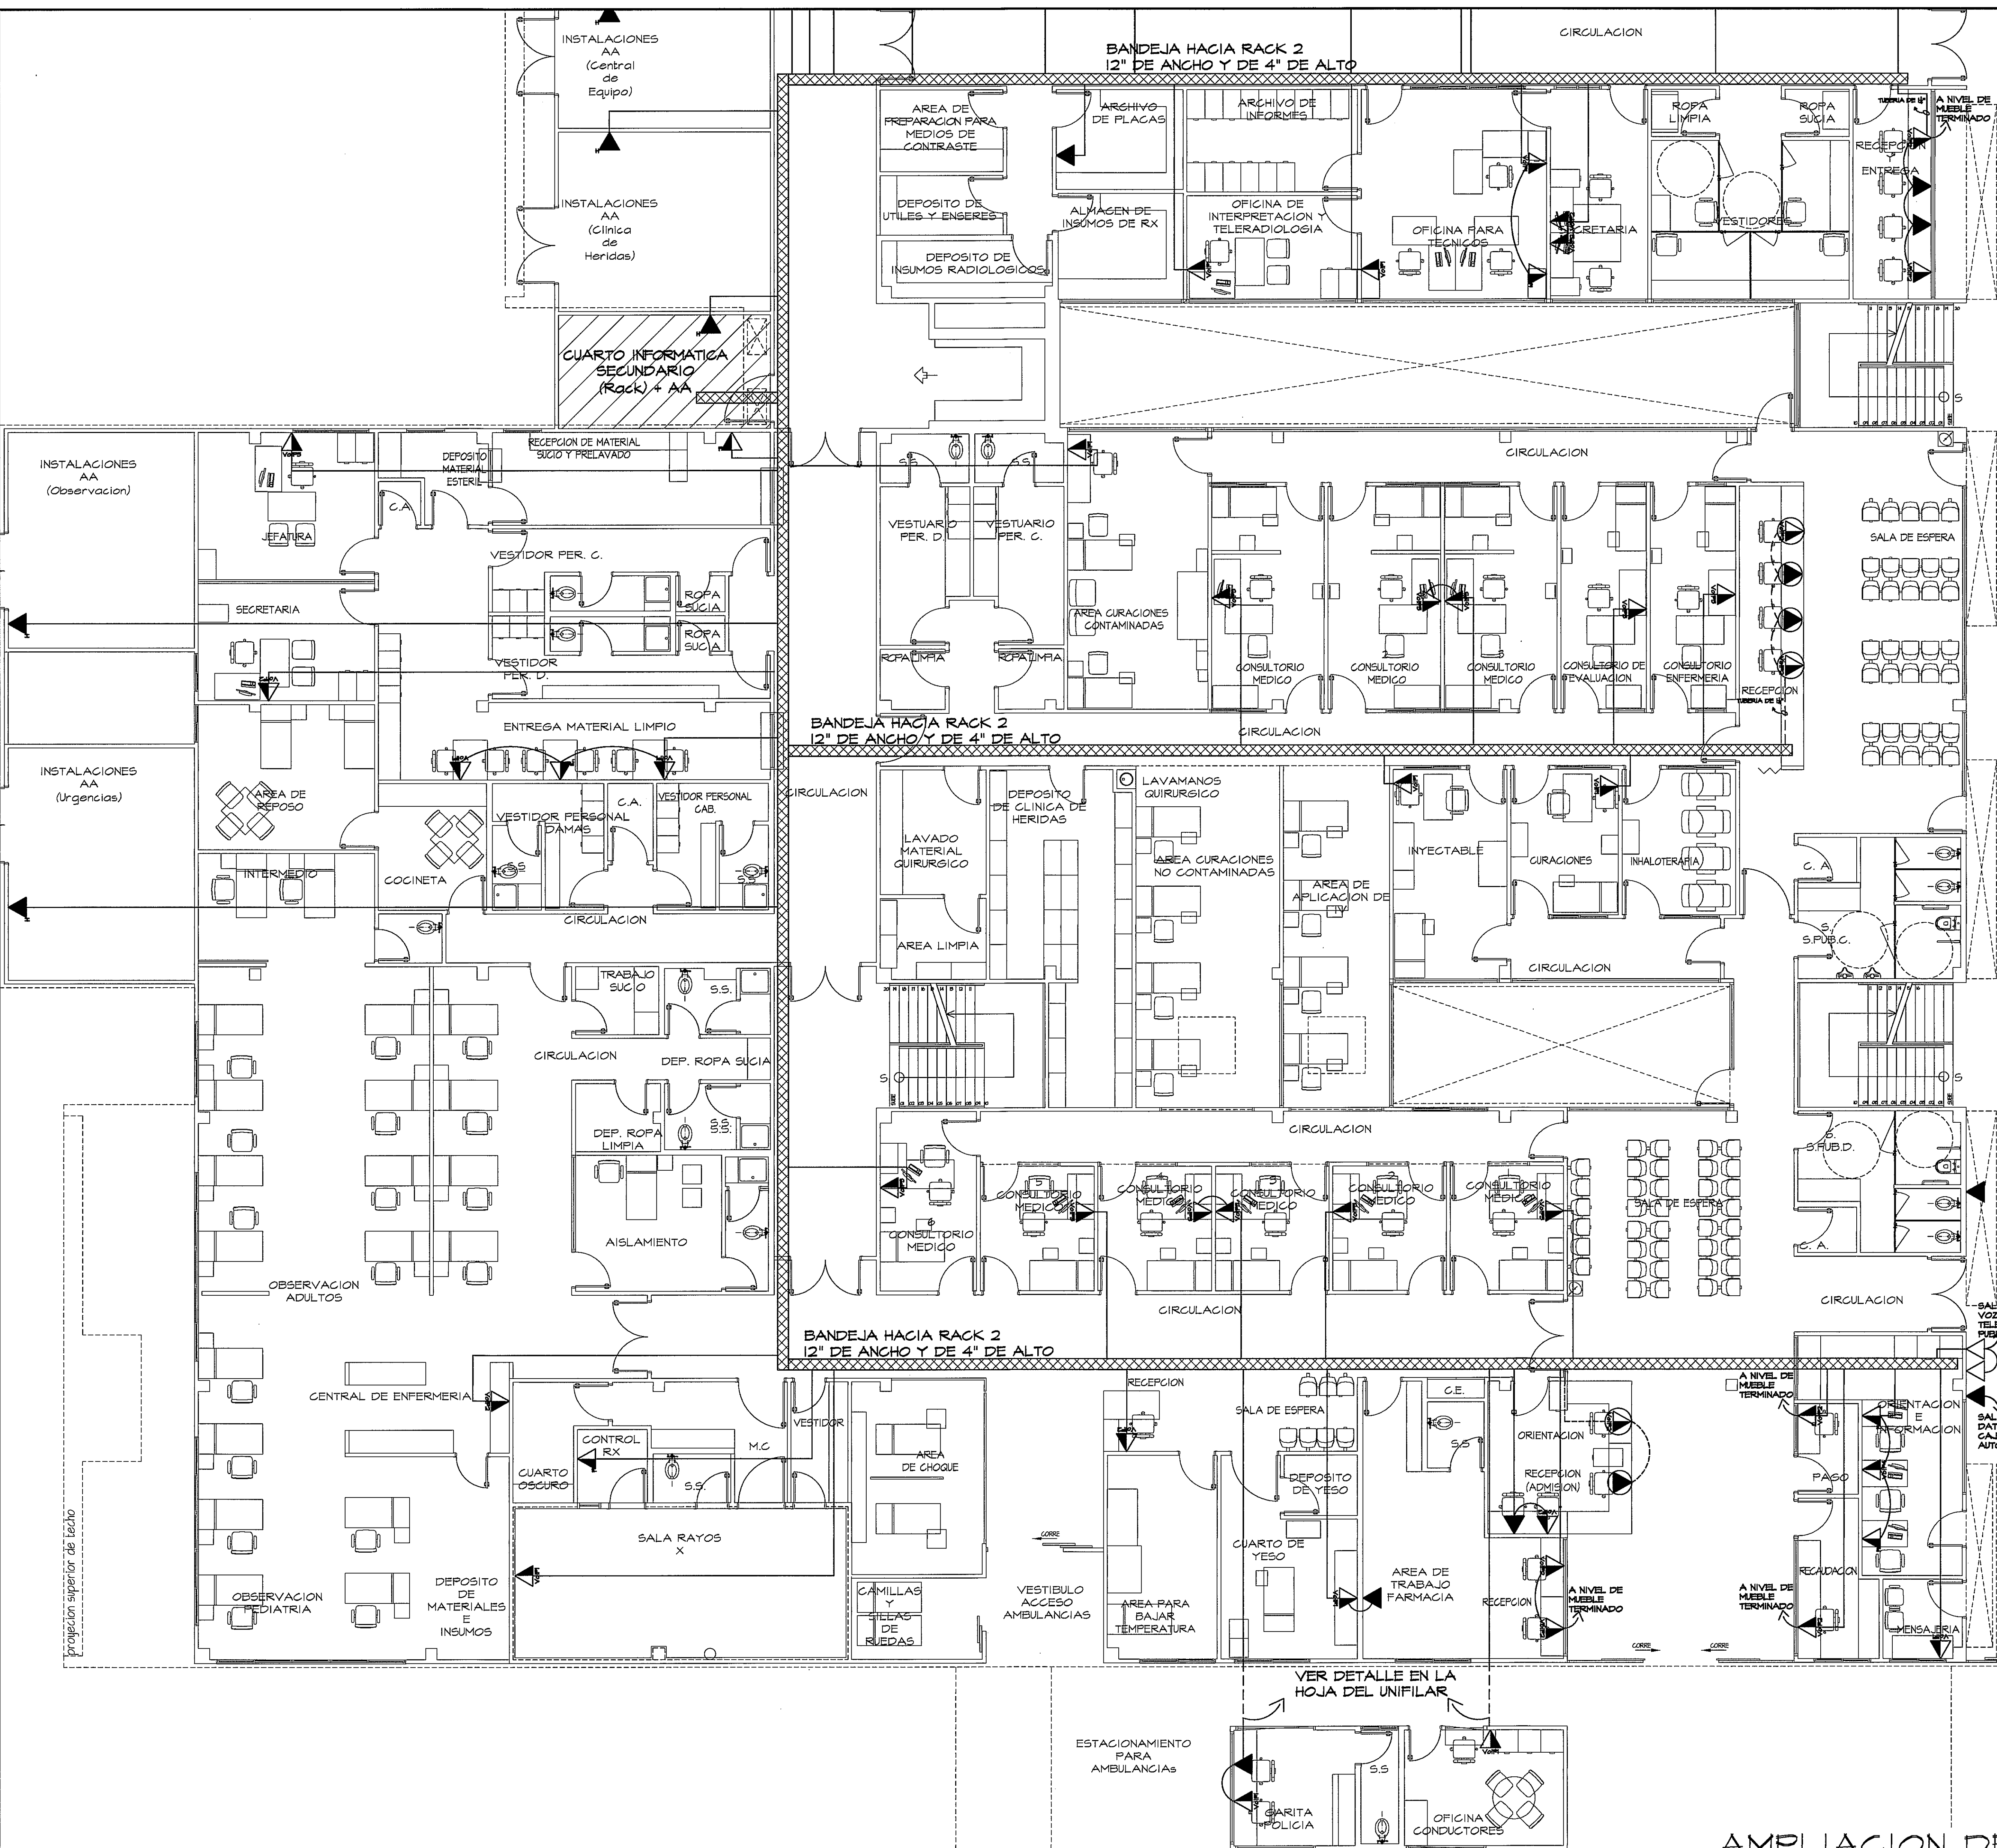

GUÍA DE AMPLIACIONES POR ZONAS  
ESCALA.- 1/600  
PLANTA VOZ Y DATA

| SÍMBOLO | NOMBRE              | DESCRIPCION   |
|---------|---------------------|---|
|         | VOZ                 | SALIDA DE VOZ PARA TELEFONO PUBLICO EMPOTRADO EN PARED, JACK CATEGORIA 6 CON SISTEMA DE INSERCIÓN TIPO IDC, NORMA EIA/TIA 568B-2, CANTIDAD:2   |
|         | DATOS               | SALIDA DE DATOS EMPOTRADO EN PARED, JACK CATEGORIA 6 CON SISTEMA DE INSERCIÓN TIPO IDC, NORMA EIA/TIA 568B-2, CANTIDAD:42   |
|         | DATOS               | SALIDA DE DATOS EMPOTRADO EN PARED, JACK CATEGORIA 6 CON SISTEMA DE INSERCIÓN TIPO IDC, NORMA EIA/TIA 568B-2, CANTIDAD:42   |
|         | DATOS               | SALIDA DE DATOS EMPOTRADO EN PARED, JACK CATEGORIA 6 CON SISTEMA DE INSERCIÓN TIPO IDC, NORMA EIA/TIA 568B-2, CANTIDAD:3   |
|         | VOZ Y DATOS         | SALIDA DOBLE DE VOZ Y DATOS EMPOTRADO EN PARED, JACK CATEGORIA 6 CON SISTEMA DE INSERCIÓN TIPO IDC, NORMA EIA/TIA 568B-2, CANTIDAD:39   |
|         | TELEFONO            | TELEFONO IP CON PANTALLA RETROILUMINADA DE TRES LINEAS, ALTA VOZ FULL DUPLEX, DOS PUERTOS ETHERNET (DO BASE-T), ALIMENTACIÓN A TRAVÉS DE PSE, REGISTRO DE LLAMADAS, CANTIDAD:41   |
|         | TELEFONO            | TELEFONO IP CON PANTALLA RETROILUMINADA DE SEIS LINEAS, 34 TECLAS PROGRAMABLES CON LED DE DOS COLORES, TEGLAS DE NAVEGACIÓN, LAMPARA DE MENSAJE Y TIMBRADO, ALTA VOZ FULL DUPLEX, DOS PUERTOS ETHERNET (DO BASE-T), ALIMENTACIÓN A TRAVÉS DE PSE, REGISTRO DE LLAMADAS, CANTIDAD:43 |
|         | TELEFONO            | TELEFONO IP CON PANTALLA RETROILUMINADA DE SEIS LINEAS, 10 TECLAS PROGRAMABLES CON LED DE DOS COLORES, TEGLAS DE NAVEGACIÓN, LAMPARA DE MENSAJE Y TIMBRADO, ALTA VOZ FULL DUPLEX, DOS PUERTOS ETHERNET (DO BASE-T), ALIMENTACIÓN A TRAVÉS DE PSE, REGISTRO DE LLAMADAS, CANTIDAD:36 |
|         | TELEFONO            | TELEFONO IP INALAMBRICO CON PANTALLA RETROILUMINADA, TEGLAS DE NAVEGACIÓN, ALTA VOZ FULL DUPLEX, UN PUERTO ETHERNET (DO BASE-T), REGISTRO DE LLAMADAS, CANTIDAD:4   |
|         | DATOS DE FISO       | SALIDA DATOS CON RECEPTACULO MODULAR DEL TIPO EMPOTRADO EN PISO JACK CATEGORIA 6 CON SISTEMA DE INSERCIÓN TIPO IDC, NORMA EIA/TIA 568B-2, CANTIDAD:3   |
|         | VOZ Y DATOS DE FISO | SALIDA DOBLE DE VOZ Y DATOS CON RECEPTACULO MODULAR DE TIPO EMPOTRADO EN PISO, JACK CATEGORIA 6 CON SISTEMA DE INSERCIÓN TIPO IDC, NORMA EIA/TIA 568B-2, CANTIDAD:2   |
|         | TELEFONO            | TELEFONO IP CON PANTALLA RETROILUMINADA DE TRES LINEAS, ALTA VOZ FULL DUPLEX, DOS PUERTOS ETHERNET (DO BASE-T), ALIMENTACIÓN A TRAVÉS DE PSE, REGISTRO DE LLAMADAS, CANTIDAD:2   |
|         | TELEFONO            | TELEFONO IP CON PANTALLA RETROILUMINADA DE SEIS LINEAS, 34 TECLAS PROGRAMABLES CON LED DE DOS COLORES, TEGLAS DE NAVEGACIÓN, LAMPARA DE MENSAJE Y TIMBRADO, ALTA VOZ FULL DUPLEX, DOS PUERTOS ETHERNET (DO BASE-T), ALIMENTACIÓN A TRAVÉS DE PSE, REGISTRO DE LLAMADAS, CANTIDAD:3  |
|         | BANDEJA DE 12"      | BANDEJA DE TIPO WIREBASKET DE 12"x4" CON PROCESO DE TERMINACIÓN GALVANIZADO EN CALIENTE   |
|         | BANDEJA DE 18"      | BANDEJA DE TIPO WIREBASKET DE 18"x4" CON PROCESO DE TERMINACIÓN GALVANIZADO EN CALIENTE   |

AMPLIACION DE ZONA 3  
PLANTA VOZ Y DATOS (NIVEL 000) ESCALA.- 1/75

PROHIBIDA LA REPRODUCCION TOTAL O PARCIAL, Y EL USO DE SU CONTENIDO SIN EL CONSENTIMIENTO DE SU AUTOR.

CAJA DE SEGURO SOCIAL  
DE PANAMÁ

OLMEDO A. GÓMEZ MARTÍNEZ  
AB. DISEÑO  
INGENIERO ELECTRÓNICO Y ELECTRONICO  
LICENCIADO 2008-0001

DORANSE HURTADO MOSQUERA  
LICENCIADO 2008-0001

PROYECTO:  
CONSTRUCCION DE NUEVO EDIFICIO INSTITUCIONAL  
POLICLINICA DR. MANUEL DE JESUS ROJAS  
PROPIEDAD DE LA CAJA DEL SEGURO SOCIAL DE PANAMA  
UBICADO EN LA URB. VILLA MONICA, CARRETERA INTERAMERICANA  
DISTRITO DE AGUADULCE, PROV. DE COCLE, REPUBLICA DE PANAMA

REVISION No. FECHA  
REVISION #1 20-DIC-2012  
REVISION #2 04-FEB-2013  
REVISION #3 06-JUN-2013  
REVISION #4 05-AGO-2013  
REVISION #5 23-AGO-2013

JEFE DE DEPARTAMENTO

DIRECTOR DE INGENIERIA Y ARQUITECTURA

DISEÑO ARQUITECTONICO:  
ARQ. OLMEDO GOMEZ/SERTA

ESTRUCTURA:  
ING. JUAN RAUL DIAZ

ELECTRICIDAD:  
ING. MANUEL PADILLA

SISTEMAS ESPECIALES:  
ING. DORANSE HURTADO

PLUMERIA:  
MAESTRO FLOM. HECTOR HASSELL

AIRE ACONDICIONADO:  
ING. OSVALDO ADAMES

GASES MEDICOS:  
ING. VICENTE PERALDOZA

REVISION:  
ARQ. OLMEDO GOMEZ

REVISION:  
SERTA

DESARROLLO:  
SERTA

FECHA:  
2012

PROYECTO No:  
2012-DES-014

HOJA No.  
SE-05C

DE

POLICLINICA DR. MANUEL DE JESUS ROJAS