
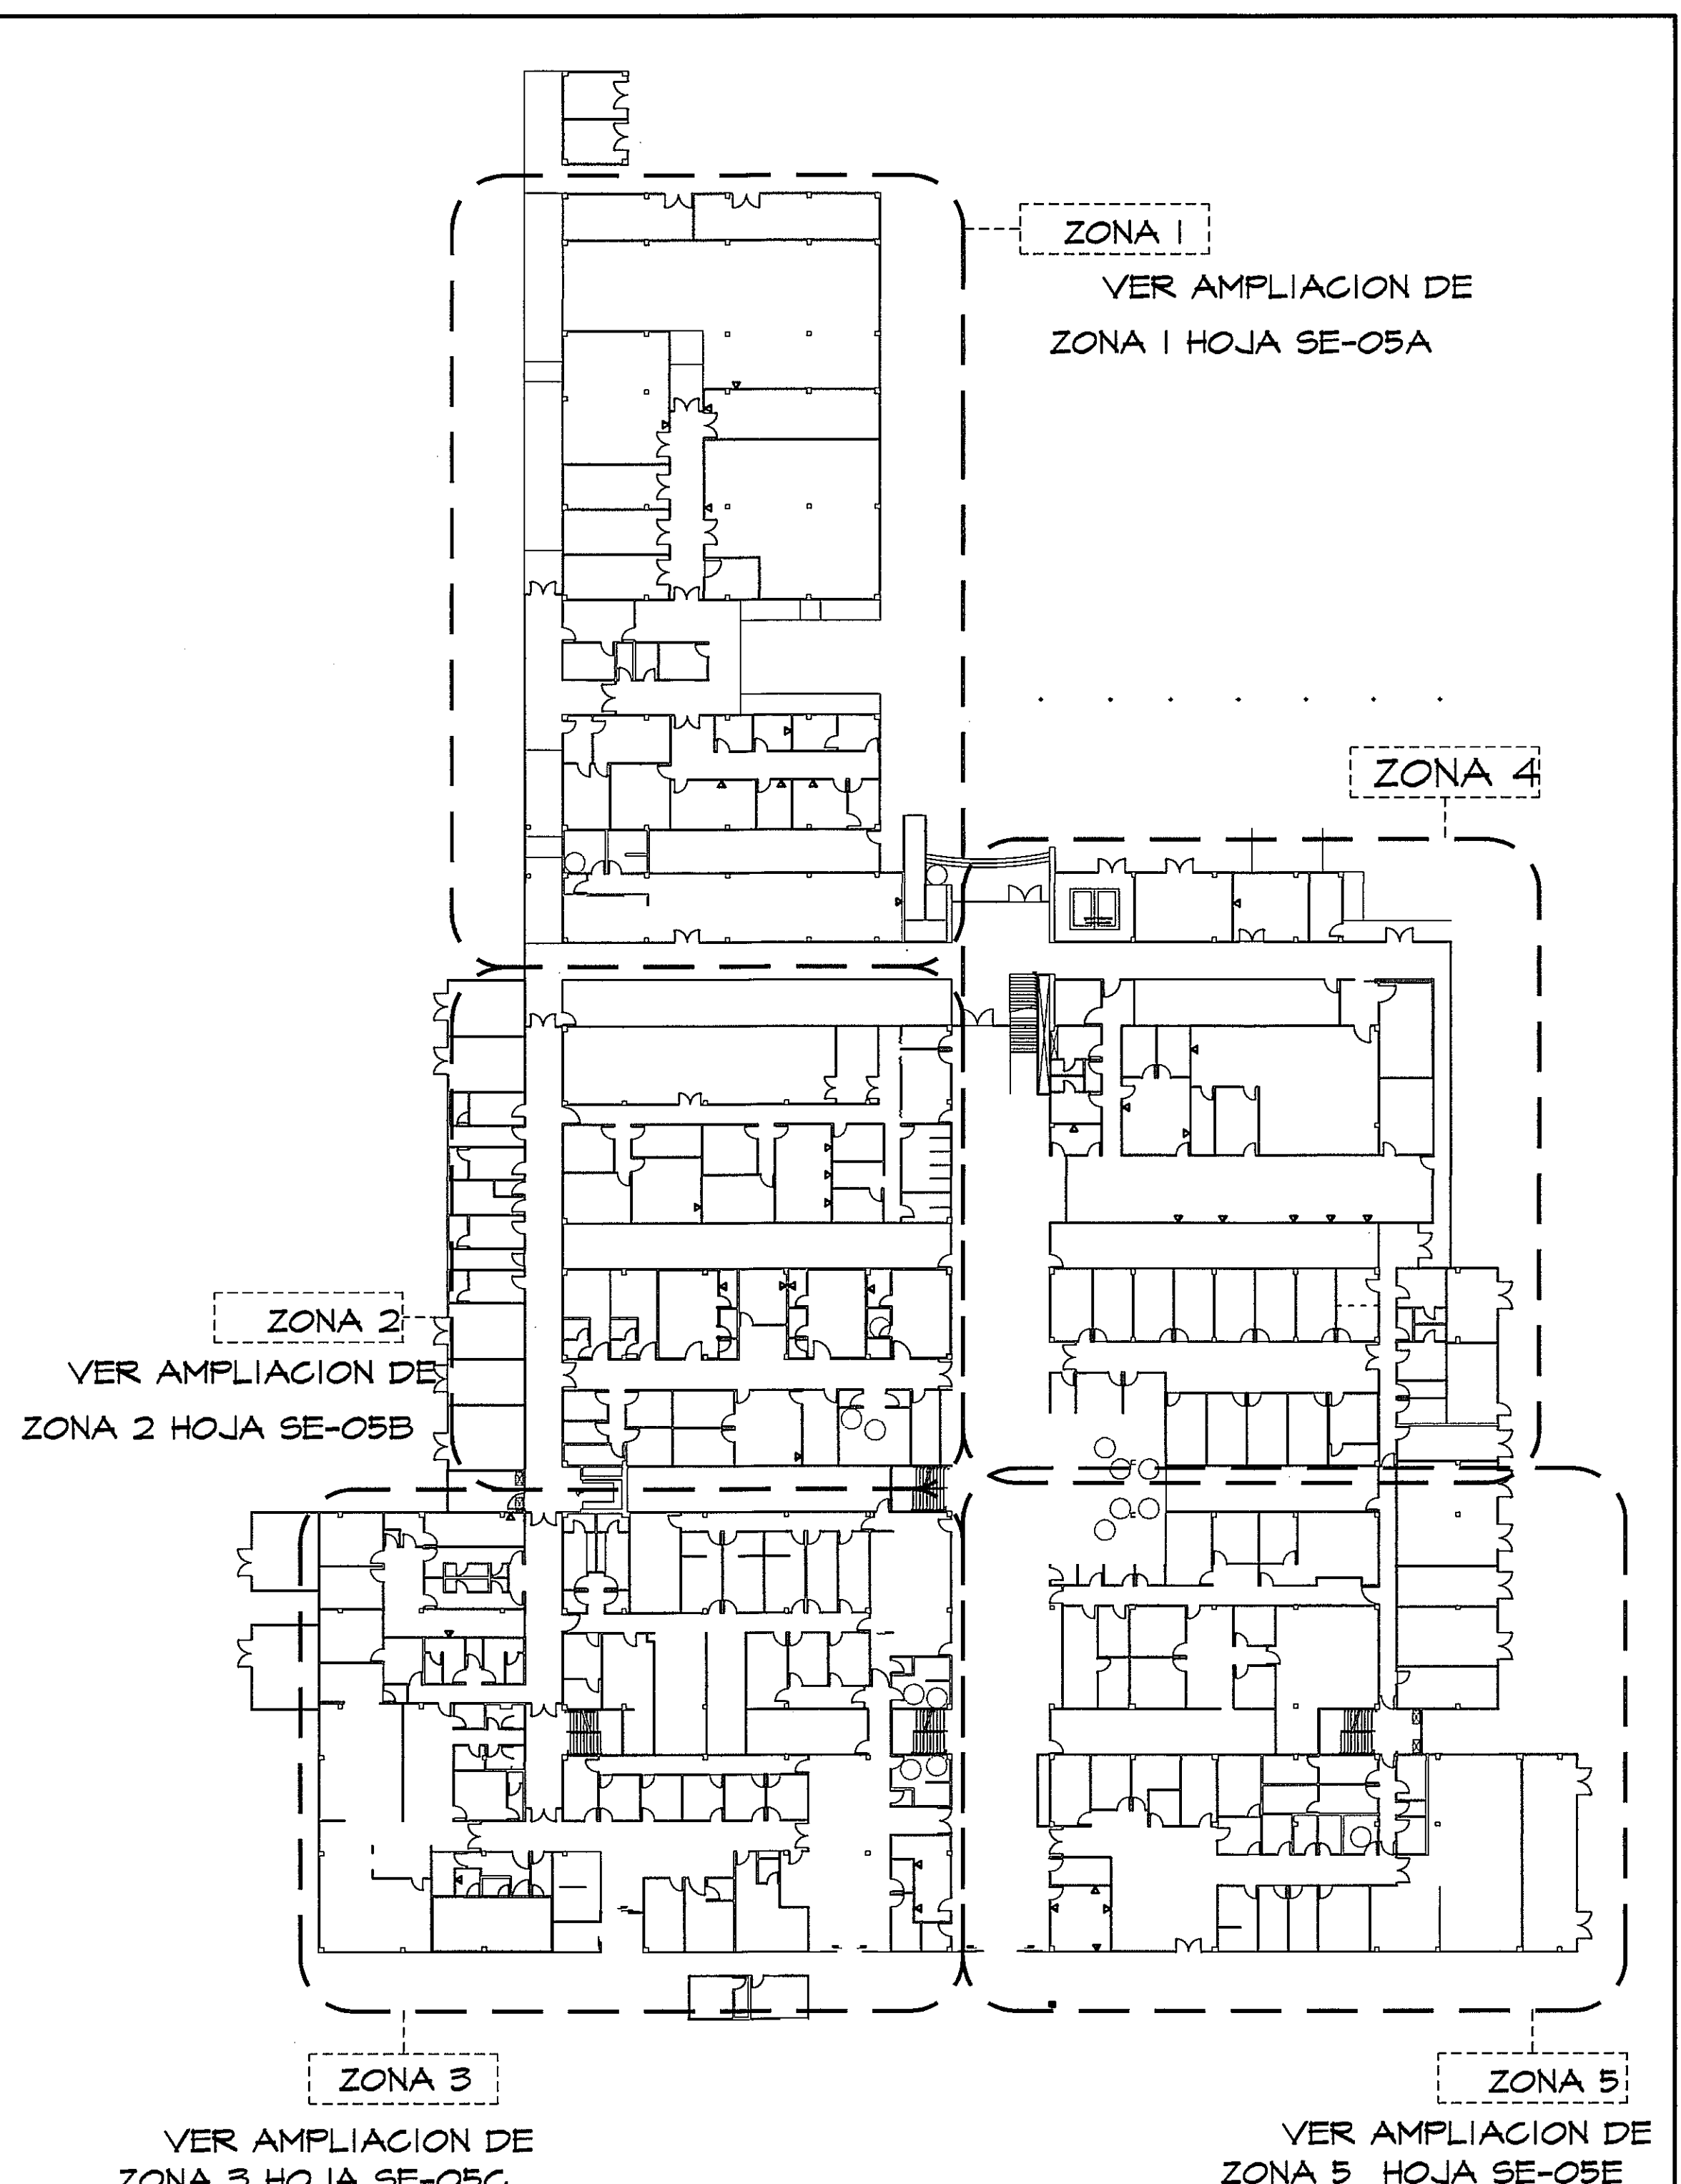


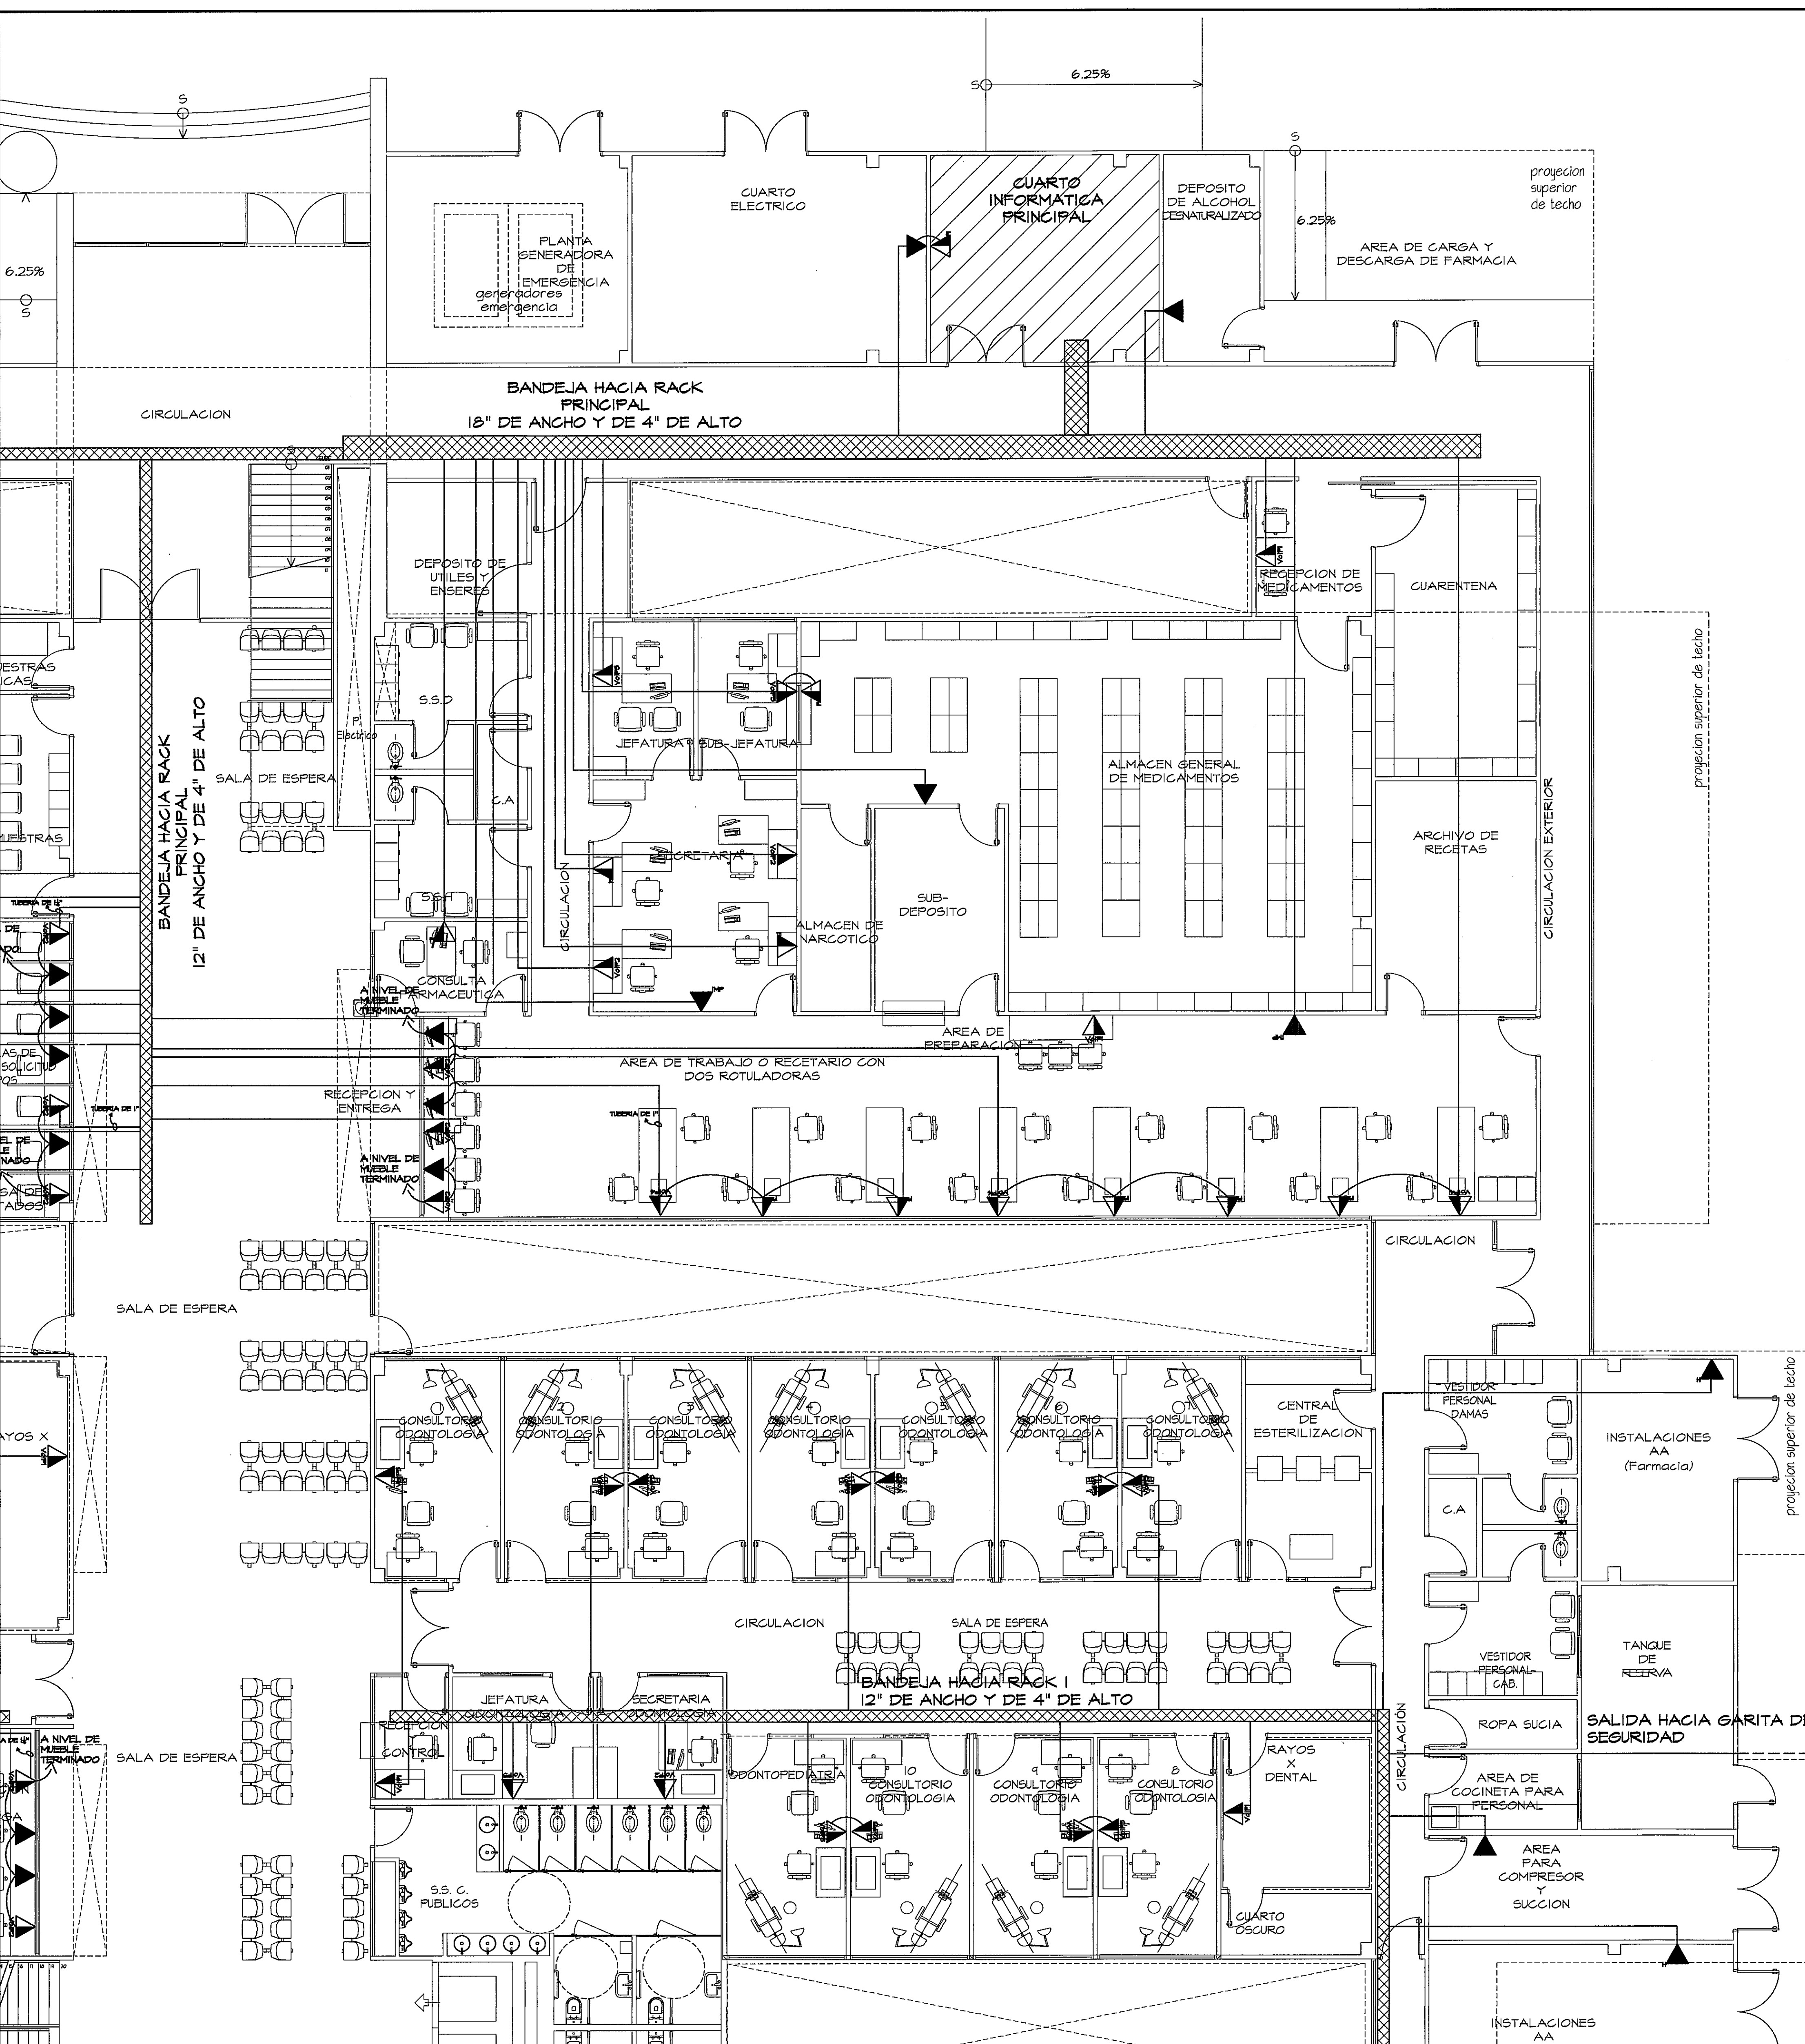

GUIA DE AMPLIACIONES POR ZONAS  
ESCALA: 1/400 PLANTA VOZ Y DATA

| SÍMBOLO | NOMBRE                        | DESCRIPCION   |
|---------|-------------------------------|---|
|         | VOZ                           | SALIDA DE VOZ PARA TELEFONO PUBLICOS EMPOTRADO EN PARED, JACK CATEGORIA 6 CON SISTEMA DE INERCIÓN TIPO IDC, NORMA EIA/TIA 568B-2, CANTIDAD:2   |
|         | DATOS                         | SALIDA DE DATOS EMPOTRADO EN PARED, JACK CATEGORIA 6 CON SISTEMA DE INERCIÓN TIPO IDC, NORMA EIA/TIA 568B-2, CANTIDAD:42   |
|         | DATOS                         | SALIDA DE DATOS INSTALADA EN AMBIENTE HOSTIL CON TAPA PROTECTORA DE ACERO INOXIDABLE Y SELLOS DE PUNTO DE CONEXION CONTRA POLVO Y HUMEDAD, CANTIDAD:12   |
|         | DATOS PARA IMPRESORAS         | SALIDA DE DATOS PARA IMPRESORAS EMPOTRADO EN PARED, JACK CATEGORIA 6 CON SISTEMA DE INERCIÓN TIPO IDC, NORMA EIA/TIA 568B-2, CANTIDAD:3   |
|         | VOZ Y DATOS                   | SALIDA DOBLE DE VOZ Y DATOS EMPOTRADO EN PARED, JACK CATEGORIA 6 CON SISTEMA DE INERCIÓN TIPO IDC, NORMA EIA/TIA 568B-2, CANTIDAD:38   |
|         | TELEFONO VOIP1                | TELEFONO IP CON PANTALLA RETROILUMINADA DE TRES LINEAS, ALTA VOZ FULL DUX, DOS PUERTOS ETHERNET 100 BASE-T, ALIMENTACION A TRAVES DE POE, REGISTRO DE LLAMADAS, CANTIDAD:41   |
|         | TELEFONO VOIP2                | TELEFONO IP CON PANTALLA RETROILUMINADA DE SEIS LINEAS, 24 TECLAS PROGRAMABLES CON LED DE DOS COLORES, TECLAS DE NAVEGACION, LAMPARA DE MENSAJE Y TIMBRADO, ALTA VOZ FULL DUX, DOS PUERTOS ETHERNET 100 BASE-T, ALIMENTACION A TRAVES DE POE, REGISTRO DE LLAMADAS, CANTIDAD:42 |
|         | TELEFONO VOIP3                | TELEFONO IP CON PANTALLA RETROILUMINADA DE SEIS LINEAS, 10 TECLAS PROGRAMABLES CON LED DE DOS COLORES, TECLAS DE NAVEGACION, LAMPARA DE MENSAJE Y TIMBRADO, ALTA VOZ FULL DUX, DOS PUERTOS ETHERNET 100 BASE-T, ALIMENTACION A TRAVES DE POE, REGISTRO DE LLAMADAS, CANTIDAD:36 |
|         | TELEFONO VOIP4                | TELEFONO IP RALLANBRIGO CON PANTALLA RETROILUMINADA, TECLAS DE NAVEGACION, ALTA VOZ FULL DUX, UN PUERTO ETHERNET 100 BASE-T, REGISTRO DE LLAMADAS, CANTIDAD:4   |
|         | DATOS DE PISO                 | SALIDA DATOS CON RECEPTACULO MODULAR DEL TIPO EMPOTRADO EN PISO JACK CATEGORIA 6 CON SISTEMA DE INERCIÓN TIPO IDC, NORMA EIA/TIA 568B-2, CANTIDAD:3   |
|         | VOZ Y DATOS DE PISO           | SALIDA DOBLE DE VOZ Y DATOS CON RECEPTACULO MODULAR DE TIPO EMPOTRADO EN PISO, JACK CATEGORIA 6 CON SISTEMA DE INERCIÓN TIPO IDC, NORMA EIA/TIA 568B-2, CANTIDAD:3   |
|         | TELEFONO VOIP5 SALIDA DE PISO | TELEFONO IP CON PANTALLA RETROILUMINADA DE TRES LINEAS, ALTA VOZ FULL DUX, DOS PUERTOS ETHERNET 100 BASE-T, ALIMENTACION A TRAVES DE POE, REGISTRO DE LLAMADAS, CANTIDAD:3   |
|         | TELEFONO VOIP6 SALIDA DE PISO | TELEFONO IP CON PANTALLA RETROILUMINADA DE SEIS LINEAS, 24 TECLAS PROGRAMABLES CON LED DE DOS COLORES, TECLAS DE NAVEGACION, LAMPARA DE MENSAJE Y TIMBRADO, ALTA VOZ FULL DUX, DOS PUERTOS ETHERNET 100 BASE-T, ALIMENTACION A TRAVES DE POE, REGISTRO DE LLAMADAS, CANTIDAD:3  |
|         | BANDEJA DE 12"                | BANDEJA DE TIPO WIREBASKET DE 12"x4" CON PROCESO DE TERMINACION GALVANIZADO EN CALIENTE   |
|         | BANDEJA DE 18"                | BANDEJA DE TIPO WIREBASKET DE 18"x4" CON PROCESO DE TERMINACION GALVANIZADO EN CALIENTE   |

AMPLIACION DE ZONA 4  
PLANTA VOZ Y DATOS  
(NIVEL 000)  
ESCALA: 1/75

PROHIBIDA LA REPRODUCCION TOTAL O PARCIAL, Y EL USO DE SU CONTENIDO SIN EL CONSENTIMIENTO DE SU AUTOR.

OLMEDO A. GOMEZ MARTINEZ  
LIC. # 111111111-103  
FIRMA  
Ley 16 del 20 de Enero de 1959  
Junta Técnica de Ingeniería y Arquitectura

DORANSE HURTADO MOSQUERA  
LIC. # 111111111-103  
FIRMA  
Ley 16 del 20 de Enero de 1959  
Junta Técnica de Ingeniería y Arquitectura

CS S

DIRECCION NACIONAL DE INFRAESTRUCTURA Y SERVICIOS DE APOYO (DINISA) 11/13

PROYECTO:  
CONSTRUCCION DE NUEVO EDIFICIO INSTITUCIONAL  
POLICLINICA DR. MANUEL DE JESUS ROJAS  
PROPIEDAD DE LA CAJA DEL SEGURO SOCIAL DE PANAMA  
UBICADO EN LA URB. VILLA MONICA, CARRETERA INTERAMERICANA  
DISTRITO DE AGUADULCE, PROV. DE COCLE, REPUBLICA DE PANAMA

DISEÑO ARQUITECTONICO:  
ARQ. OLMEDO GOMEZ/SERTA  
ESTRUCTURA:  
ING. JUAN RAUL DIAZ  
ELECTRICIDAD:  
ING. MANUEL PADILLA  
SISTEMAS ESPECIALES:  
ING. DORANSE HURTADO  
PLOMERIA:  
MAESTRO FLOM. HECTOR HASSELL  
AIRE ACONDICIONADO:  
ING. OSVALDO ADAMES  
GASES MEDICOS:  
ING. VICENTE PERALDOZA

REVISION:  
ARQ. OLMEDO GOMEZ  
REVISION:  
SERTA  
DESARROLLO:  
SERTA  
FECHA:  
2012  
PROYECTO No:  
2012-DES-014  
HOJA No.  
DE

SE-05D

POLICLINICA DR. MANUEL DE JESUS ROJAS

REVISION #1: 20-DIC-2012  
REVISION #2: 04-FEB-2013  
REVISION #3: 06-JUN-2013  
REVISION #4: 05-AGO-2013  
REVISION #5: 23-AGO-2013

DIRECTOR DE OBRAS Y CONSTRUCCIONES MUNICIPALES  
PB - VOZ Y DATOS - ZONA 4