
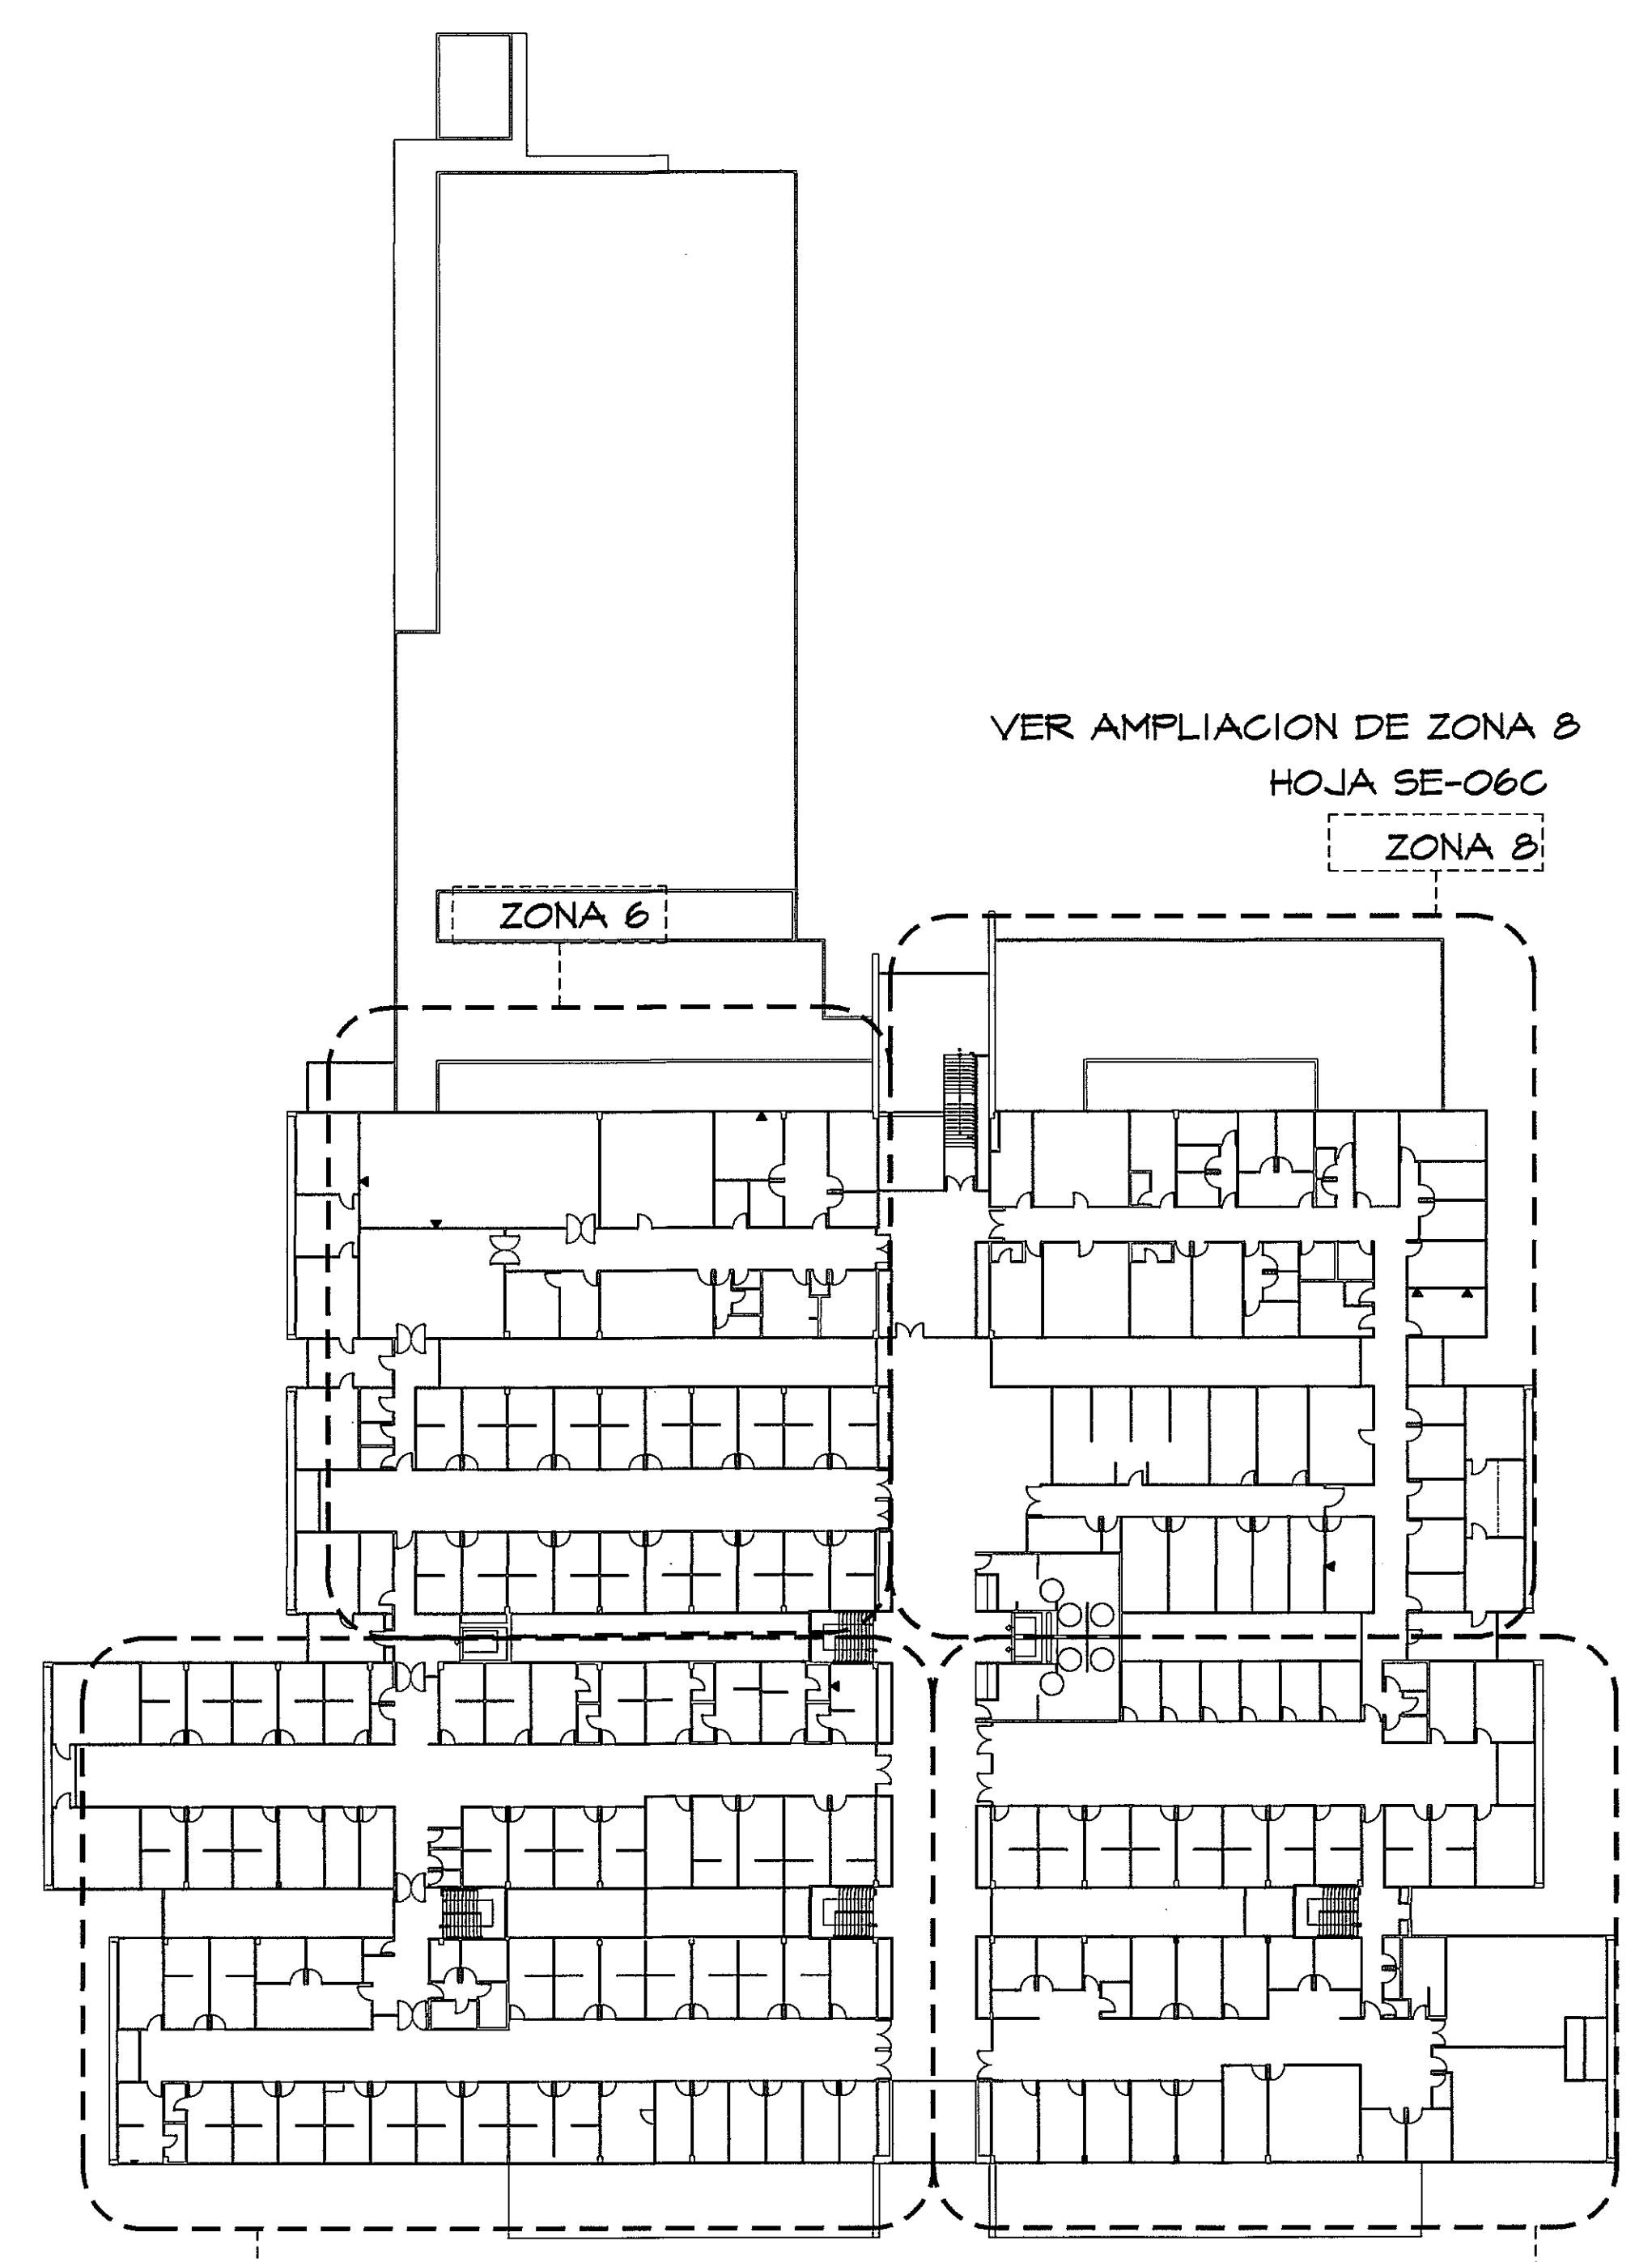


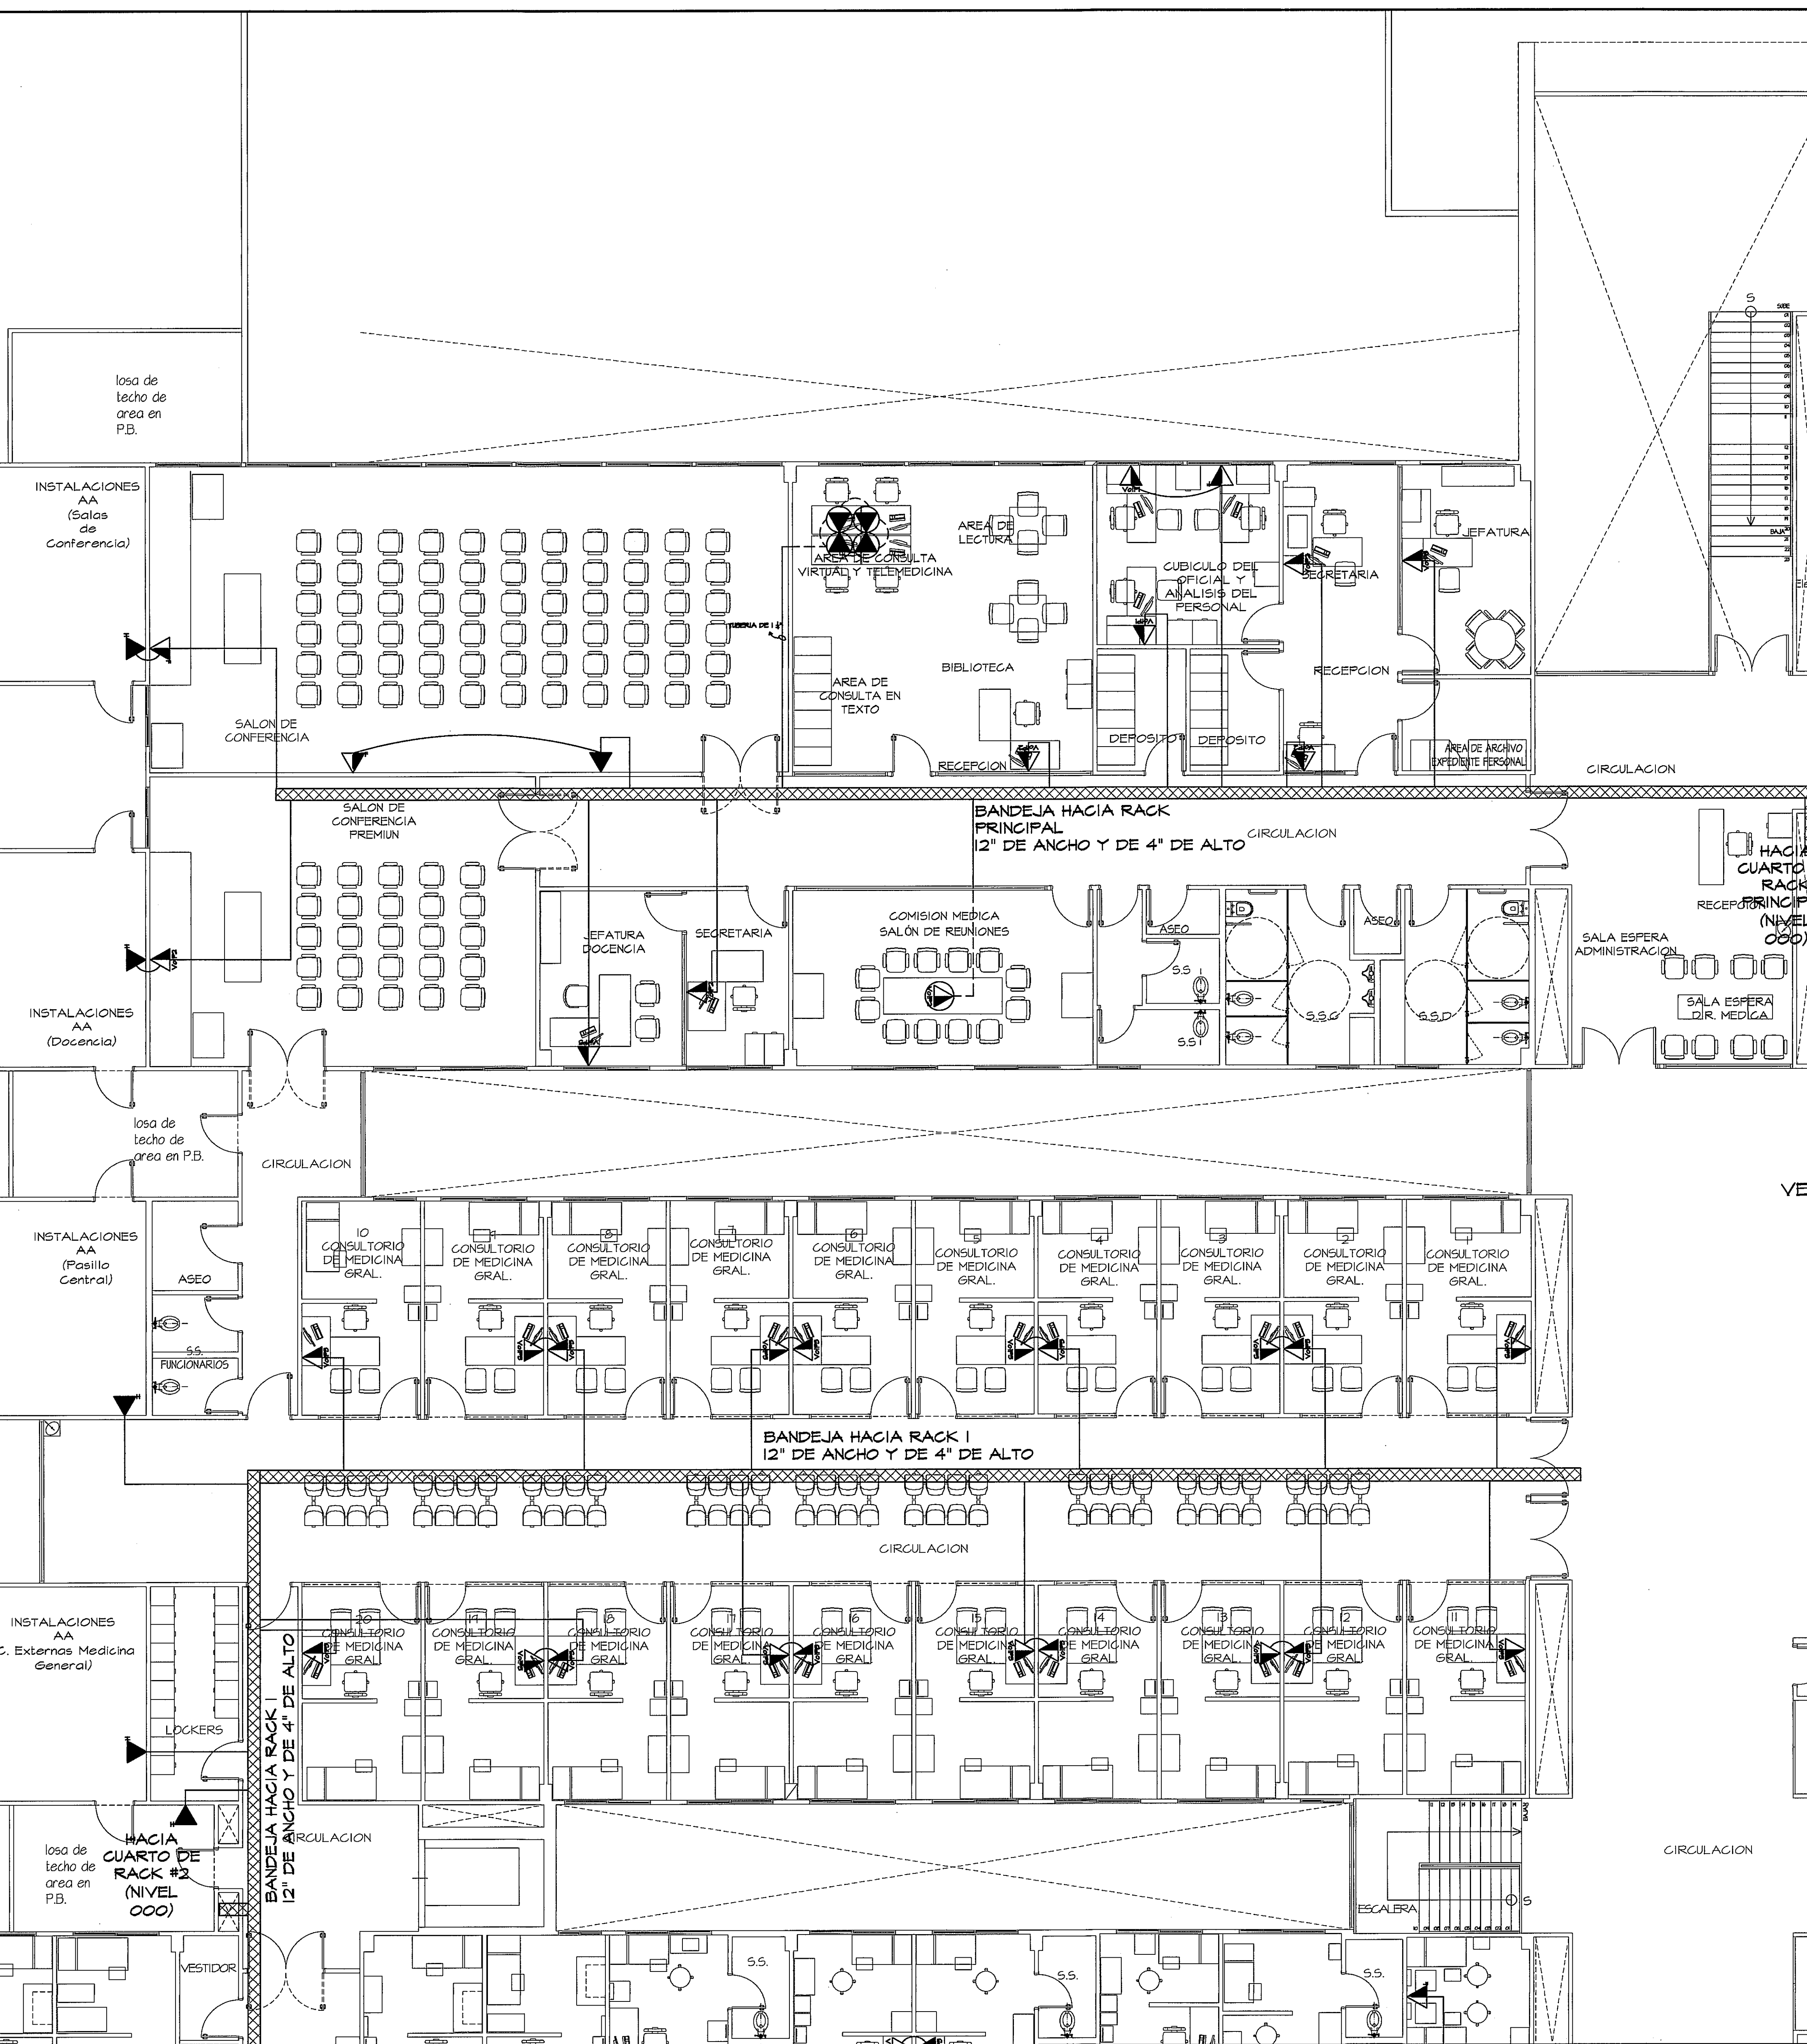

VER AMPLIACION DE ZONA 7
HOJA SE-06B

VER AMPLIACION DE ZONA 9
HOJA SE-06D

GUIA DE AMPLIACIONES POR ZONAS
ESCALA.- 1/400 PLANTA ALTA (NIVEL 100)

SIMBOLO	NOMBRE	DESCRIPCION
	VOZ	SALIDA DE VOZ PARA TELEFONO PUBLICOS EMPOTRADO EN PARED, JACK CATEGORIA 6 CON SISTEMA DE INSECCION TIPO IDC, NORMA EIA/TIA 568B-2 CANTIDAD: 0
	DATOS	SALIDA DE DATOS EMPOTRADO EN PARED, JACK CATEGORIA 6 CON SISTEMA DE INSECCION TIPO IDC, NORMA EIA/TIA 568B-2 CANTIDAD: 4
	DATOS	SALIDA DE DATOS INSTALADA EN AMBIENTE HOSTIL, CON TAPA MODULAR DE AGUERO INDESTRUCTIBLE Y SELLOS DE PINTOS DE CONEXION CONTRA POLVO Y HUMEDAD, JACK CATEGORIA 6 CON SISTEMA DE INSECCION TIPO IDC, NORMA EIA/TIA CANTIDAD: 4
	DATOS PARA IMPRESORAS	SALIDA DE DATOS PARA IMPRESORAS EMPOTRADO EN PARED, JACK CATEGORIA 6 CON SISTEMA DE INSECCION TIPO IDC, NORMA EIA/TIA 568B-2 CANTIDAD: 1
	VOZ Y DATOS	SALIDA DOBLE DE VOZ Y DATOS EMPOTRADO EN PARED, JACK CATEGORIA 6 CON SISTEMA DE INSECCION TIPO IDC, NORMA EIA/TIA 568B-2 CANTIDAD: 1
	TELEFONO VOIP1	SALIDA DOBLE DE VOZ Y DATOS EMPOTRADO EN PARED, JACK CATEGORIA 6 CON SISTEMA DE INSECCION TIPO IDC, NORMA EIA/TIA 568B-2 CANTIDAD: 1
	TELEFONO VOIP2	SALIDA DOBLE DE VOZ Y DATOS EMPOTRADO EN PARED, JACK CATEGORIA 6 CON SISTEMA DE INSECCION TIPO IDC, NORMA EIA/TIA 568B-2 CANTIDAD: 1
	TELEFONO VOIP3	SALIDA DOBLE DE VOZ Y DATOS EMPOTRADO EN PARED, JACK CATEGORIA 6 CON SISTEMA DE INSECCION TIPO IDC, NORMA EIA/TIA 568B-2 CANTIDAD: 1
	TELEFONO VOIP4	SALIDA DOBLE DE VOZ Y DATOS EMPOTRADO EN PARED, JACK CATEGORIA 6 CON SISTEMA DE INSECCION TIPO IDC, NORMA EIA/TIA 568B-2 CANTIDAD: 1
	DATOS DE PISO	SALIDA DOBLE DE VOZ Y DATOS EMPOTRADO EN PARED, JACK CATEGORIA 6 CON SISTEMA DE INSECCION TIPO IDC, NORMA EIA/TIA 568B-2 CANTIDAD: 1
	VOZ Y DATOS DE PISO	SALIDA DOBLE DE VOZ Y DATOS EMPOTRADO EN PARED, JACK CATEGORIA 6 CON SISTEMA DE INSECCION TIPO IDC, NORMA EIA/TIA 568B-2 CANTIDAD: 1
	TELEFONO VOIP1 SALIDA DE PISO	SALIDA DOBLE DE VOZ Y DATOS EMPOTRADO EN PARED, JACK CATEGORIA 6 CON SISTEMA DE INSECCION TIPO IDC, NORMA EIA/TIA 568B-2 CANTIDAD: 1
	TELEFONO VOIP2 SALIDA DE PISO	SALIDA DOBLE DE VOZ Y DATOS EMPOTRADO EN PARED, JACK CATEGORIA 6 CON SISTEMA DE INSECCION TIPO IDC, NORMA EIA/TIA 568B-2 CANTIDAD: 1
	TELEFONO VOIP3 SALIDA DE PISO	SALIDA DOBLE DE VOZ Y DATOS EMPOTRADO EN PARED, JACK CATEGORIA 6 CON SISTEMA DE INSECCION TIPO IDC, NORMA EIA/TIA 568B-2 CANTIDAD: 1
	TELEFONO VOIP4 SALIDA DE PISO	SALIDA DOBLE DE VOZ Y DATOS EMPOTRADO EN PARED, JACK CATEGORIA 6 CON SISTEMA DE INSECCION TIPO IDC, NORMA EIA/TIA 568B-2 CANTIDAD: 1
	BANDEJA DE 12"	BANDEJA DE TIPO WIREBASKET DE 12"x4" CON PROCESO DE TERMINACION GALVANIZADO EN CALIENTE
	BANDEJA DE 18"	BANDEJA DE TIPO WIREBASKET DE 18"x4" CON PROCESO DE TERMINACION GALVANIZADO EN CALIENTE

AMPLIACION DE ZONA 6
PLANTA ALTA
VOZ Y DATOS
ESCALA.- 1/75

PROHIBIDA LA REPRODUCCION TOTAL O PARCIAL, Y EL USO DE SU CONTENIDO SIN EL CONSENTIMIENTO DE SU AUTOR.




POLICLINICA DR. MANUEL DE JESUS ROJAS

OLMEDO A. GOMEZ MARTINEZ
INGENIERO ELECTRICISTA
LICENCIADO No. 209-001-1093

DORANSE HURTADO MOSQUERA
INGENIERO ELECTRICISTA
LICENCIADO No. 209-001-1093

Revision No.	FECHA
REVISION #1	20-DIC-2012
REVISION #2	04-FEB-2013
REVISION #3	06-JUN-2013
REVISION #4	05-AGO-2013
REVISION #5	23-AGO-2013

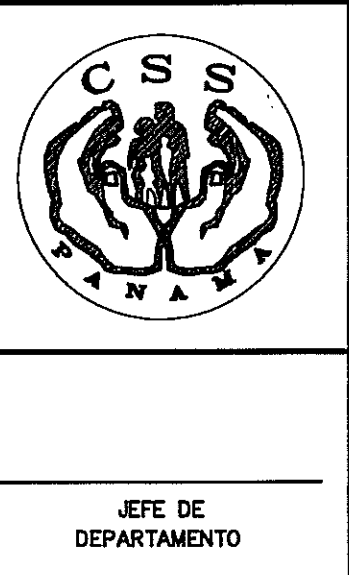

DIRECCION NACIONAL DE INFRAESTRUCTURA Y SERVICIOS DE APOYO (DINISA)

PROYECTO:
CONSTRUCCION DE NUEVO EDIFICIO INSTITUCIONAL
POLICLINICA DR. MANUEL DE JESUS ROJAS
PROPIEDAD DE LA CAJA DEL SEGURO SOCIAL DE PANAMA
UBICADO EN LA URB. VILLA MONICA, CARRETERA INTERAMERICANA
DISTRITO DE AGUADULCE, PROV. DE COCLE, REPUBLICA DE PANAMA

DIRECTOR DE OBRAS Y CONSTRUCCIONES MUNICIPALES

PA - VOZ Y DATOS - ZONA 6

DISEÑO ARQUITECTONICO:
ARQ. OLMEDO GOMEZ / SERTA

ESTRUCTURA:
ING. JUAN RAUL DIAZ

ELECTRICIDAD:
ING. MANUEL PADILLA

SISTEMAS ESPECIALES:
ING. DORANSE HURTADO

PLUMBERIA:
MAESTRO FLOM. HECTOR HASSELL

AIRE ACONDICIONADO:
ING. OSVALDO ADAMES

GASES MEDICOS:
ING. VICENTE PEÑALOZA

REVISION:
ARQ. OLMEDO GOMEZ

REVISION:
SERTA

DESARROLLO:
SERTA

FECHA:
2012

PROYECTO No.
2012-DES-014

HOJA No.
SE-06A

DE