


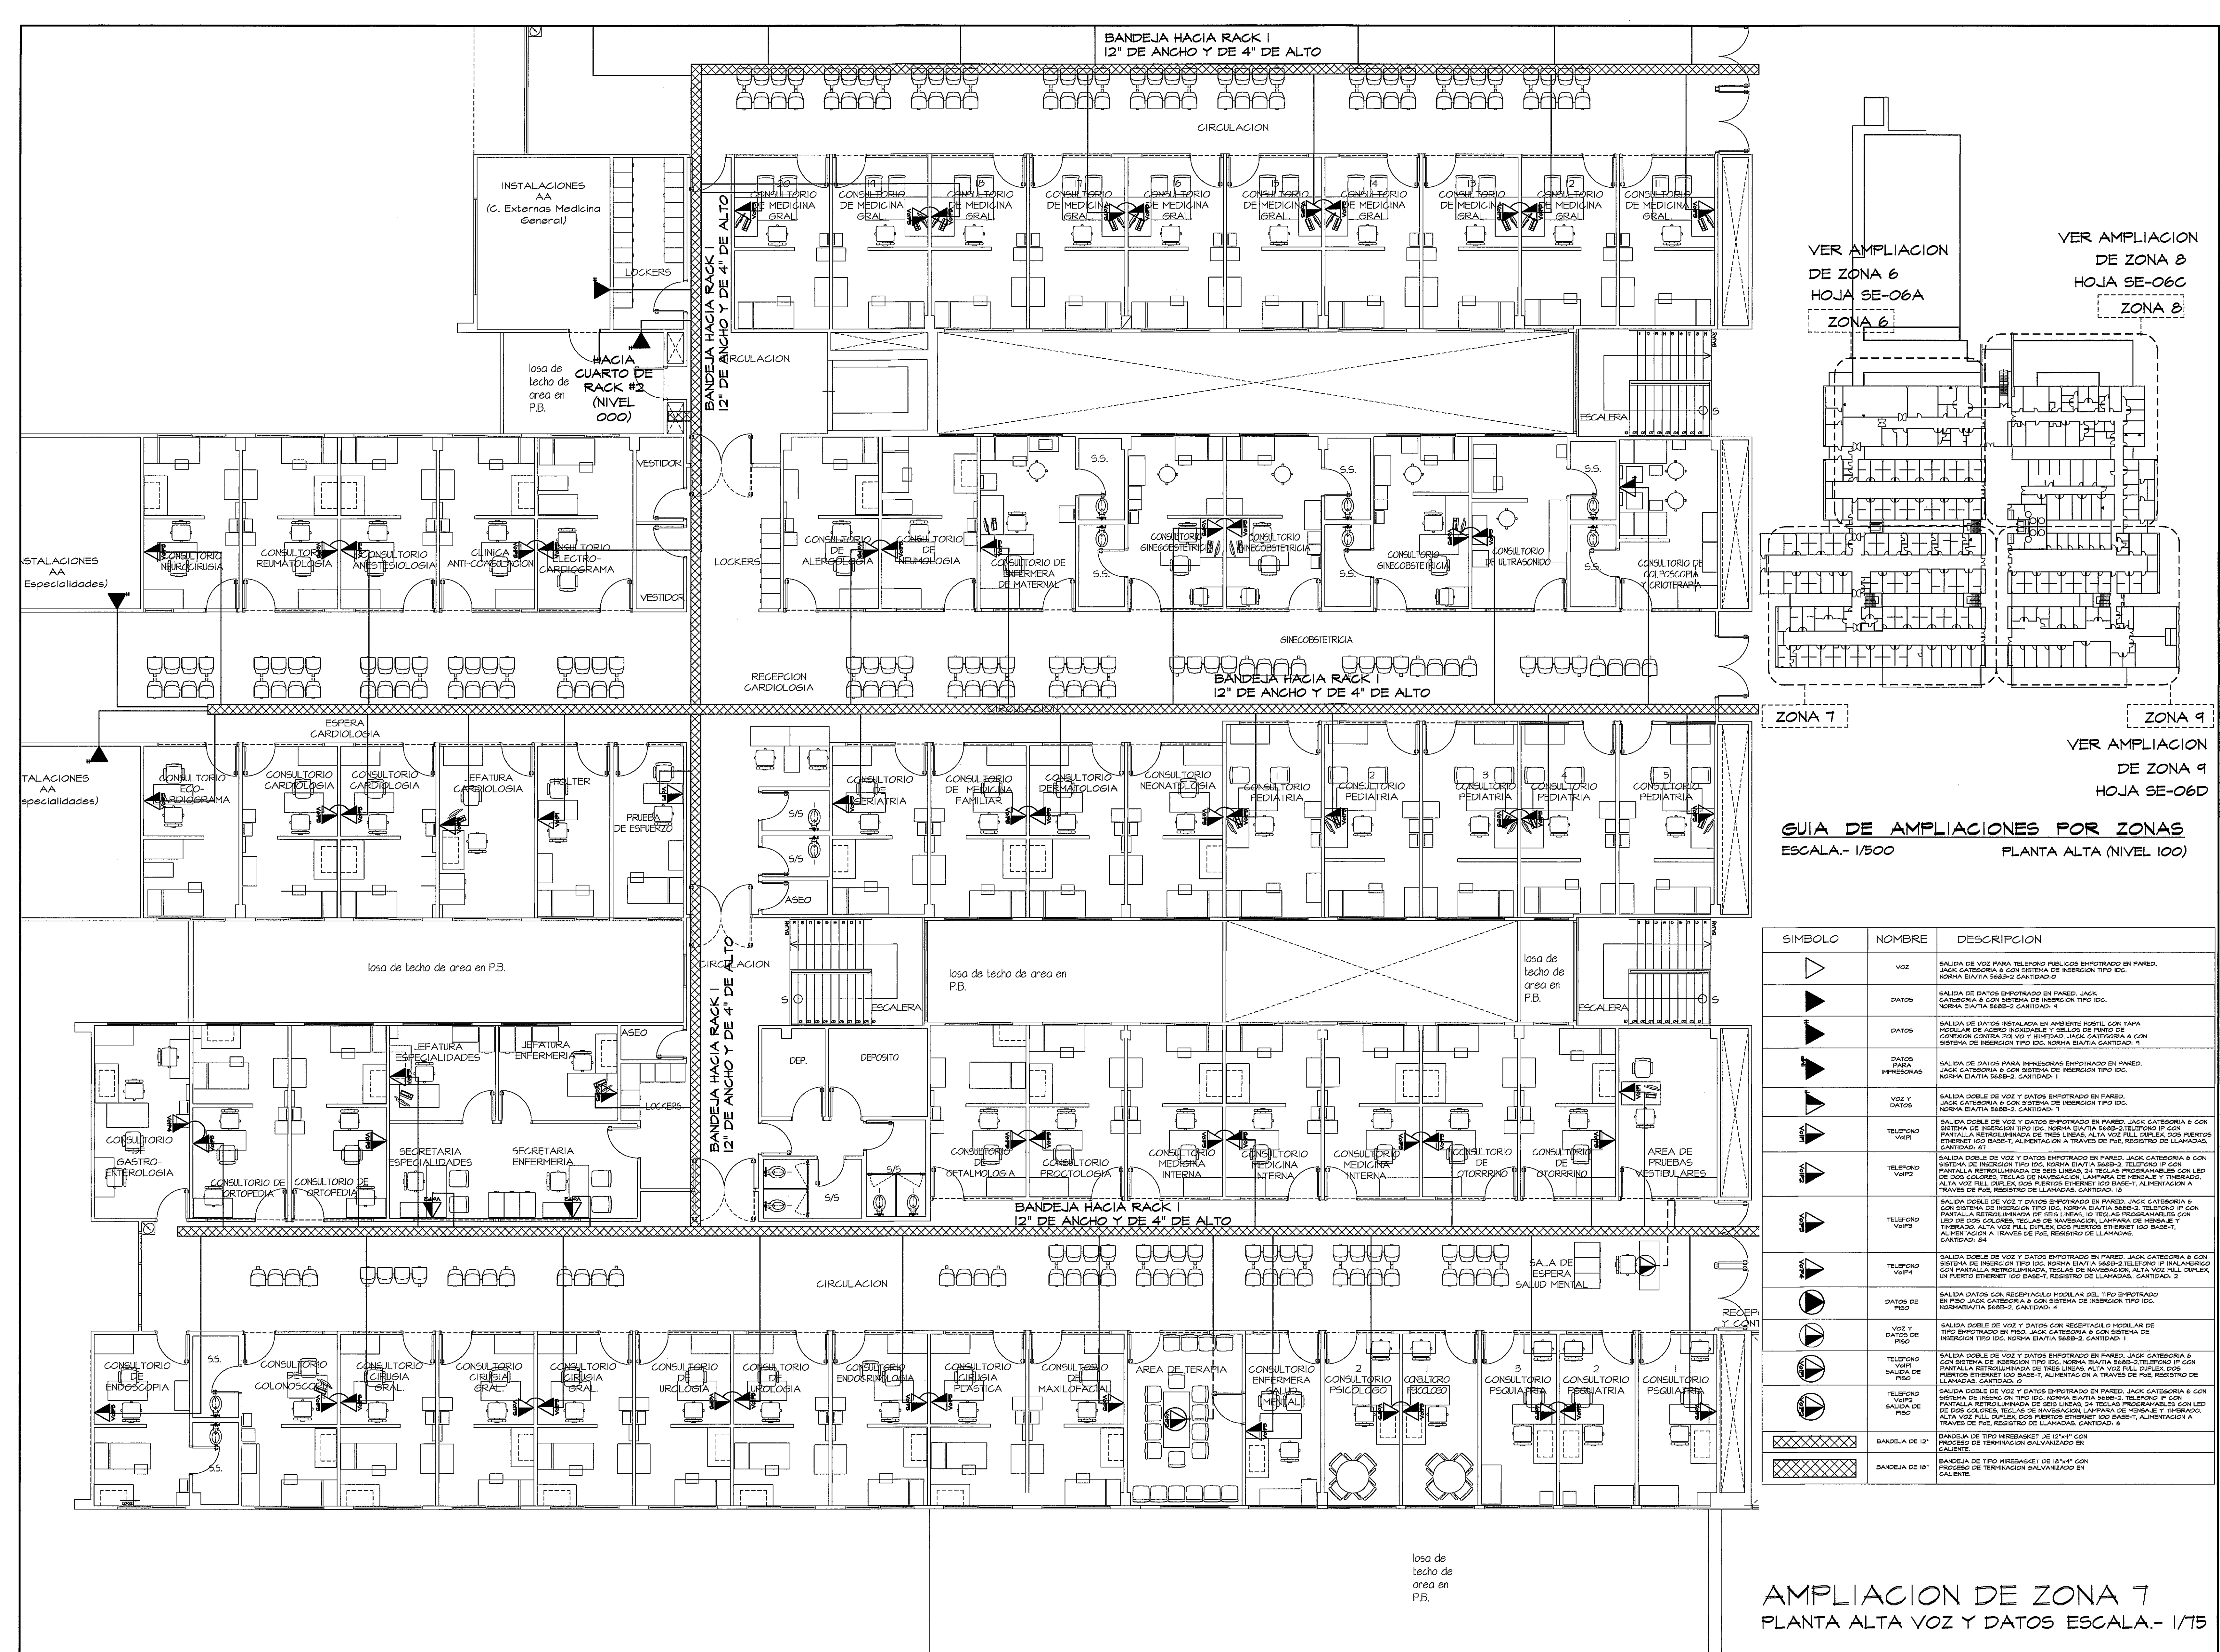

AMPLIACION DE ZONA 7 PLANTA ALTA VOZ Y DATOS ESCALA.- 1/75

PROHIBIDA LA REPRODUCCION TOTAL O PARCIAL, Y EL USO DE SU CONTENIDO SIN EL CONSENTIMIENTO DE SU AUTOR.




POLICLINICA DR. MANUEL DE JESUS ROJAS

OLMEDO A. GOMEZ MARTINEZ
ARQUITECTO
LICENCIADO No. 20060-03
Firma
Los Angeles 30 de Enero de 2013
Santa Fe de Bogotá 2 de Agosto de 2013

DORANSE HURTADO MONTAÑA
INGENIERO EN SISTEMAS DE TELECOMUNICACIONES
Firma
San José 16 de Agosto de 2013
Proyecto de Ampliación de Zonas 2 y 3 de la Policlínica

Revision No.
REVISION #1 20-DIC-2012
REVISION #2 04-FEB-2013
REVISION #3 06-JUN-2013
REVISION #4 30-JUL-2013

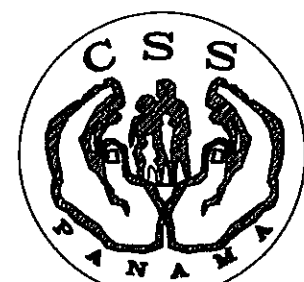

JEFE DE DEPARTAMENTO

DIRECCION NACIONAL DE INFRAESTRUCTURA Y SERVICIOS DE APOYO (DINISA)
19/12

DIRECTOR DE INGENIERIA Y ARQUITECTURA

PROYECTO:
CONSTRUCCION DE NUEVO EDIFICIO INSTITUCIONAL
POLICLINICA DR. MANUEL DE JESUS ROJAS
PROPIEDAD DE LA CAJA DEL SEGURO SOCIAL DE PANAMA
UBICADO EN LA URB. VILLA MONICA, CARRETERA INTERAMERICANA
DISTRITO DE AGUADULCE, PROV. DE COCLE, REPUBLICA DE PANAMA

DIRECTOR DE OBRAS Y CONSTRUCCIONES MUNICIPALES
VOZ Y DATOS- CCTV. ZONA 7

DISEÑO ARQUITECTONICO:
ARQ. OLMEDO GOMEZ/SEITA
ESTRUCTURA:
ING. JUAN RAUL DIAZ
ELECTRICIDAD:
ING. MANUEL PADILLA
SISTEMAS ESPECIALES:
ING. DORANSE HURTADO
PLOMERIA:
MAESTRO PLOM. HECTOR HASSELL
AIRE ACONDICIONADO:
ING. OSVALDO ADAMES
GASES MEDICOS:
ING. VICENTE PENALOSA

riva s.a.
S.A.I.I.C.F.A.

SE-06B

REVISION:
ARQ. OLMEDO GOMEZ
REVISION:
SEITA
DESARROLLO:
SEITA
FECHA:
2012
PROYECTO No.
2012-DES-014
HOJA No.
DE