


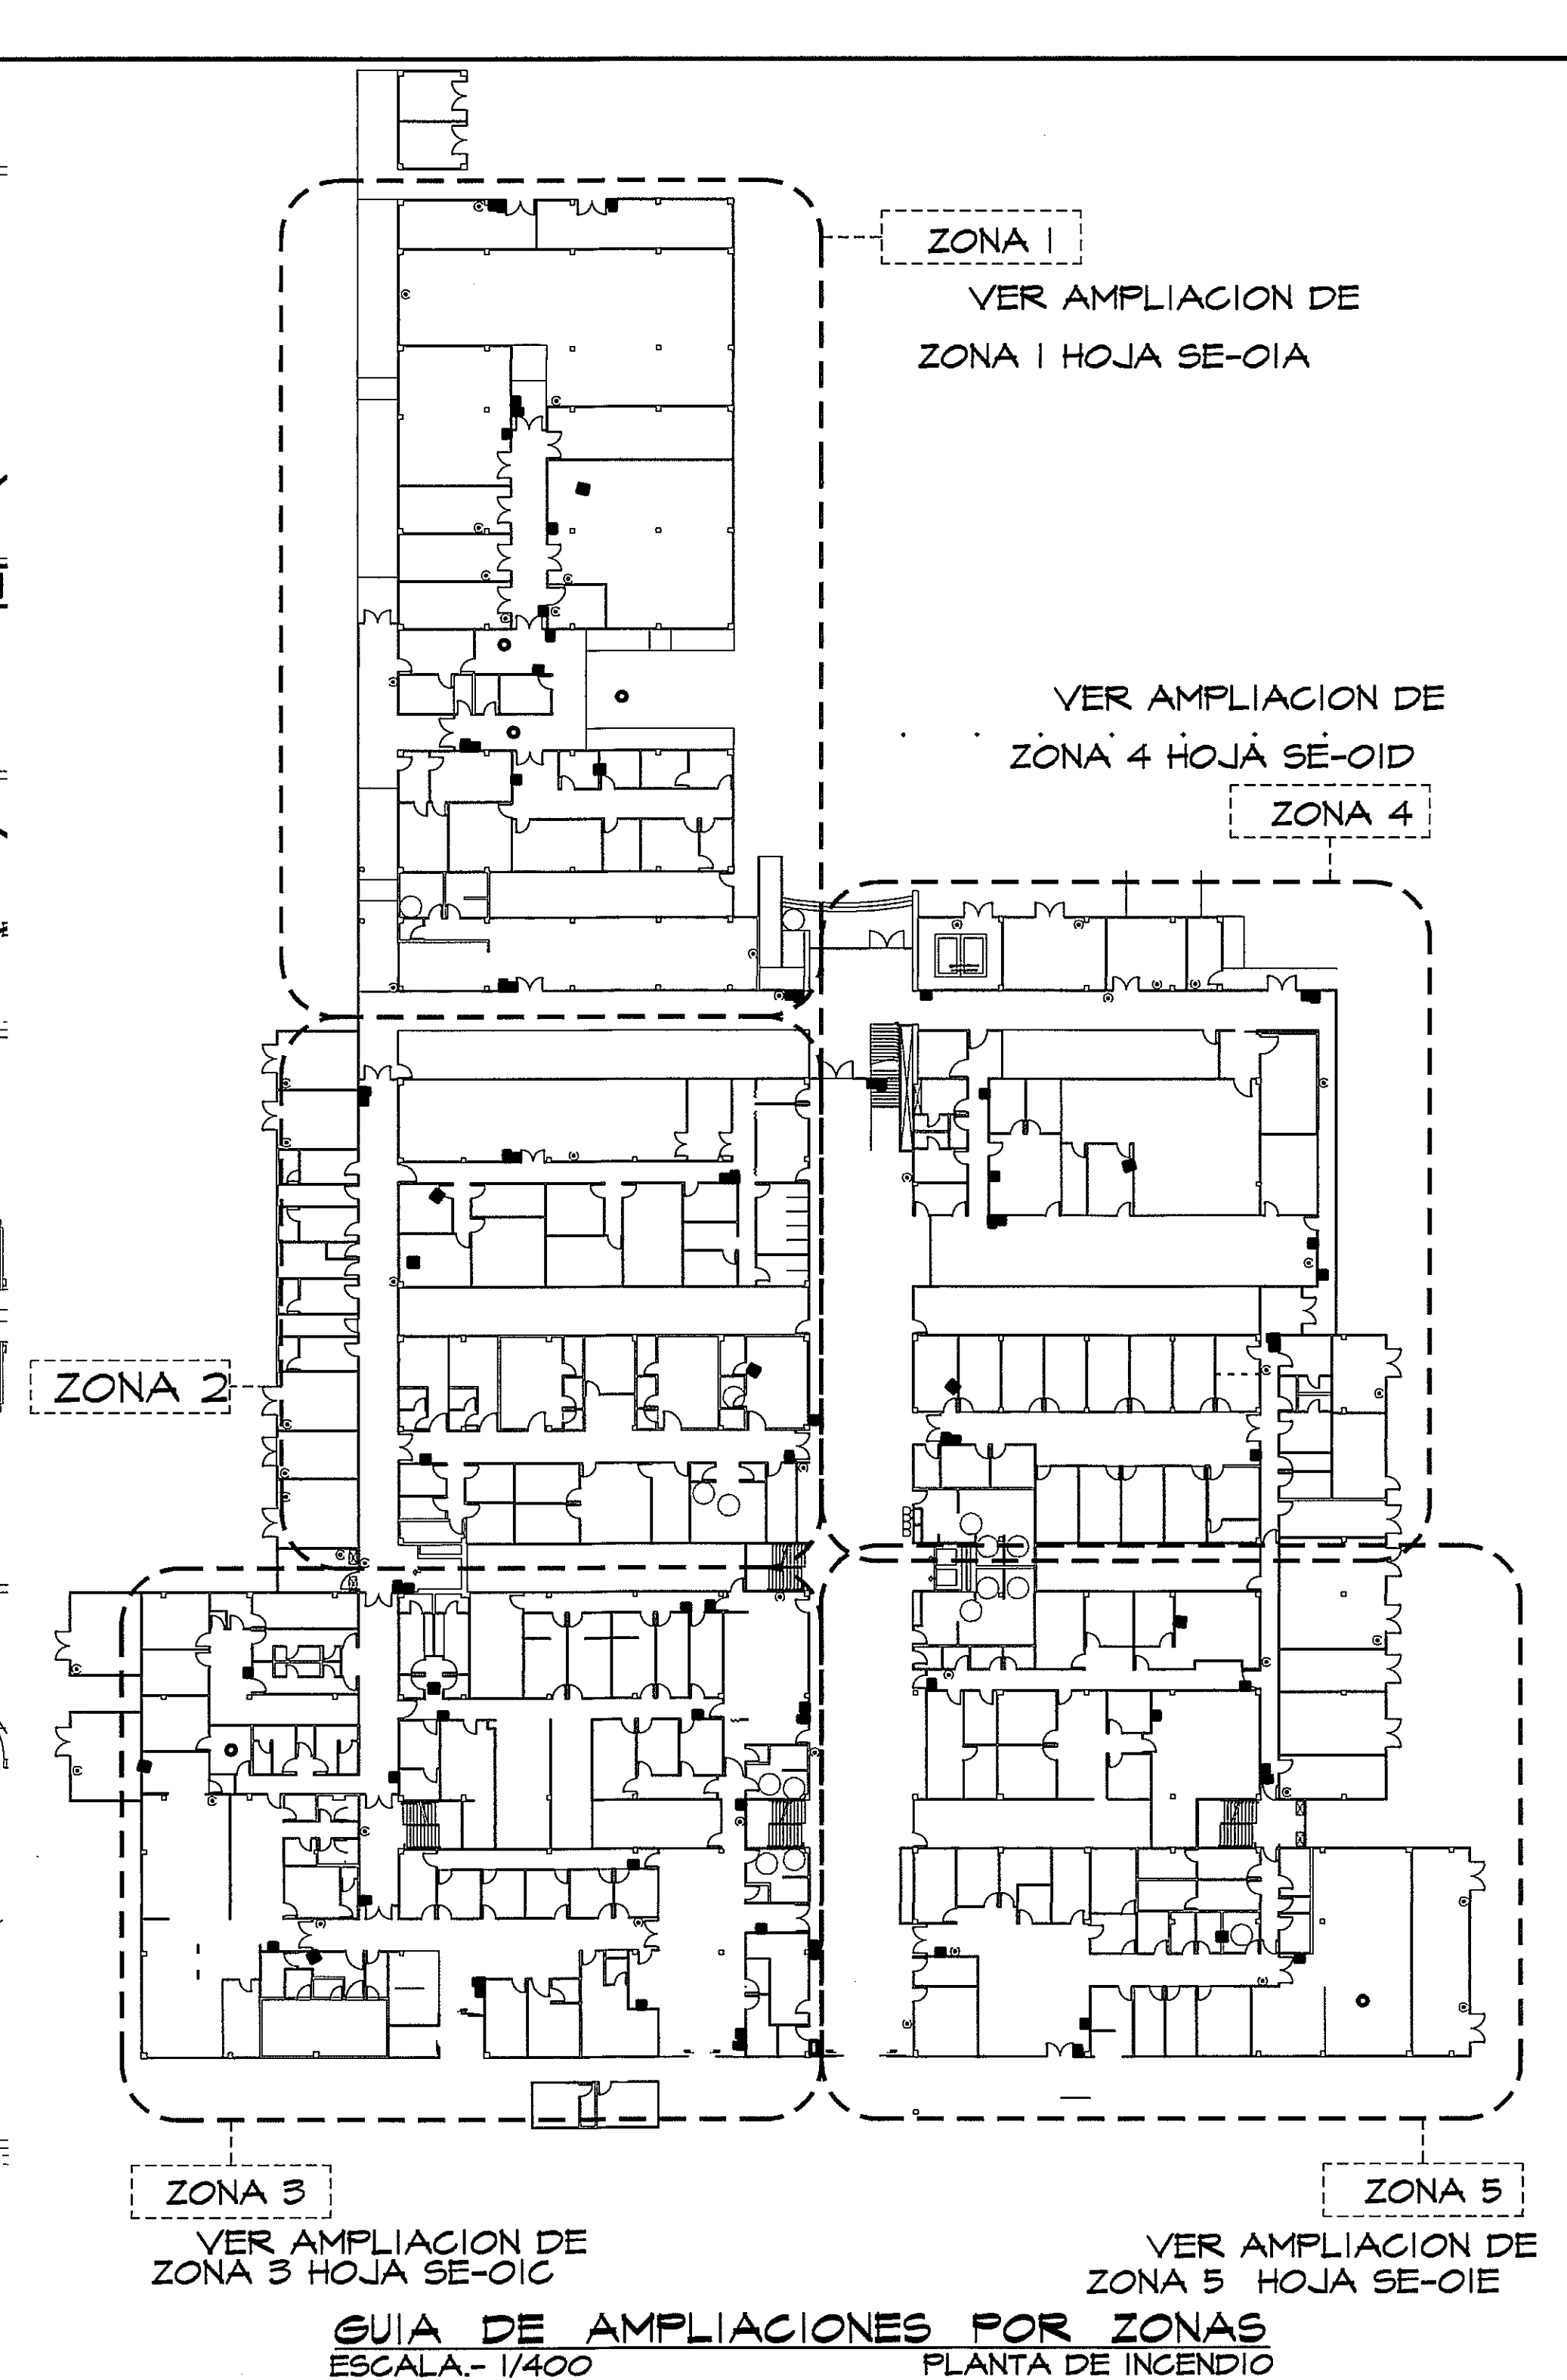

SÍMBOLO	NOMBRE	DESCRIPCIÓN
	DETECTOR DE HUNO	DETECTOR FOTOELÉCTRICO INTELIGENTE, MEMORIA NO VOLÁTIL, RASTREO AUTOMÁTICO DE LA ALARMA EN HAZA, DISEÑADO PARA EL MONITORIZADO ELECTRÓNICO, MICRO-PROCESADOR INTEGRADO-DETECTOR DE FUMOS, DETECTOR DE TEMPERATURA DE PREALARMA, IDENTIFICACIÓN AUTOMÁTICA DE EFICIENCIA Y LÍMITES DEL HUNO, 100 A 120 MTS DE RADIO, SUBSTITUCIÓN ISO 100%, SOBRESISTENTE EN GIELO RANGO: MARGA: EDWARDS, MODELO: SISA-5HFS CANTIDAD: 336
	DETECTOR DE CALOR	DETECCIÓN DE TEMPERATURA FLUJO O CALOR DE TASA DE AUMENTO CON SENSOR DE MONITORIO DE CARBONO ORGANICAL, MÓDULO DEL SENSOR DE MONITORIO DE CARBONATORIA ESTÁNDAR, SEGURANZA, REEMPLAZABLE EN CAMPO, UTILIZA EL CABLEADO EXISTENTE, ASIGNACIÓN AUTOMÁTICA DE DISPOSITIVO MARGA: EDWARDS, MODELO: SISA-5HFS CANTIDAD: 12
	DETECTOR DE DUCTO	DISEÑADO PARA DETECTAR HUNO EN LOS DUCTOS DE AIRE, PRESIÓN ANIMAS VENTILADORAS Y EL CONTROLADOR DE INTERCAMBIO DE AIRE PARA ASÍ EVITAR QUE EL HUNO DUCTO SE ESPALME A TRAVÉS DE LAS INSTALACIONES PROTEGIDAS MARGA: EDWARDS, MODELO: SISA 5D CANTIDAD: 11
	ESTACION MANUAL DE ALARMA	ACCION SENCILLA, MEMORIA NO VOLÁTIL, RASTREO AUTOMÁTICO DE LA ALARMA EN HAZA, DISEÑADO PARA EL MONITORIZADO ELECTRÓNICO, MICRO-PROCESADOR INTEGRADO-DETECTOR INTELIGENTE, OPERACION DE ROTURA DE VEHICULO, OPERACION MANEJABLE, CERTIFICACION ISO 100% ALTIMA MAXIMA DE 140CM MARGA: EDWARDS, MODELO: SISA-2T CANTIDAD: 52
	ALARMA, ANDILERO CON ESTROBO EN PARED	ALARMA CON LIZA ESTROBOGRAFICA DE CD CONFIRMABLE A 10, 30, 50, 60, 90, 120 SEGUNDOS INCONFORMADA, INDICADOR DE EVAGUACION, TAMAÑO ESTÁNDAR EN 8 INCHAS, MARGA: EDWARDS, MODELO: BSHWHM CANTIDAD: 26
	ESTROBO EN PARED	LIZA ESTROBOGRAFICA CON TAMAÑO ESTÁNDAR A 10, 30, 50, 60, 90, 120 SEGUNDOS DE EVAGUACION TAMAÑO ESTÁNDAR EN 8 INCHAS, MARGA: EDWARDS, MODELO: BSHWHM CANTIDAD: 52
	MÓDULO ASILADOR	MÓDULO DE ENTRADA CLASE II, UNA ENTRADA, SE USA PARA CORRECTOR CORRIENTES DE ALARMA, NORMALMENTE ABIERTO, SUPERVISA Y MONITOREA CONTACTOS SECOS DE DISPOSITIVOS DE INALAM, MARGA: EDWARDS, MODELO: SISA G1 CANTIDAD: 8
	PANEL DE ALARMA CONTRA INCENDIO	PANEL DE ALARMA CONTRA INCENDIO, SOPORTE DE HASTA DOS 16, QUATROVEY PINTOS DE INALAM, PARA PARED PANTALLA LCD DE 188 CARACTERES TIEMPO DE RESPUESTA ALARMA, PANTALLA TOTAL DE LAS FUNCIONES DE FUGO C/CTY Y CONTROL DE EVAGUACION MARGA: EDWARDS, MODELO: ZSD30H CANTIDAD: 1
	FOTO BEAM	ESTE EQUIPO ESTÁ COMPUESTO DE DOS ELEMENTOS: UNO DE LOS DISPOSITIVOS ES EL EMISOR DE LIZ Y RECEPTOR, EL OTRO ES EL REFLECTOR, AL INTERPONER LA ESTÁ EN ENTRE LOS EQUIPOS SE PRODUCE UNA ALARMA, MARGA: EDWARDS, MODELO: ZSD30H CANTIDAD: 1
	REFLECTOR	EL REFLECTOR ES UN DISPOSITIVO PASIVO ENGANCHADO DE REFLECTIR LA LIZ EMITIDA POR EL FOTO BEAM PARA ESTA SEA ENTENDIDA AL RECEPTOR UBICADO EN EL MISMO FOTO BEAM
	CAMPANA	CAMPANA DE ALARMA CONTRA INCENDIO HECHA DE ACERO DE ALIACIÓN SELECCIONADA PARA GENERAR LOS TONOS FUERTES, RESONANTES, CANTIDAD: 3
	EXTINTORES	HOLVO QUÍMICO SECO MULTIPROPÓSITO ABC, PROTECCIÓN ORDINARIA DEL EDIFICIO
	EXTINTORES	DIOXÍDO DE CARBONO (CO2), ABC-BG, LABORATORIOS, COCINAS, ALMACENES INDUSTRIALES
	EXTINTORES	AGENTES LIMPIOS, NF2 120B BAJA PRESIÓN ABC-BG, CUARTO DE SERVIDORES, CUARTO DE SISTEMAS ESPECIALES

PROHIBIDA LA REPRODUCCION TOTAL O PARCIAL, Y EL USO DE SU CONTENIDO SIN EL CONSENTIMIENTO DE SU AUTOR.



OLMEDO A. GOMEZ MARTINEZ
ARQUITECTO
LICENCIA No. 2008-001103

FIRMA
Ley 15 del 26 de Enero de 1959
Junta Técnica de Ingeniería y Arquitectura

DORANSE HURTADO MOSQUERA
INGENIERO ELECTRONICO Y ELECTRONICO
Licencia No. 200703044
FIRMA
Ley 15 del 25 de Enero de 1959
Junta Técnica de Ingeniería y Arquitectura

DIRECCION NACIONAL DE
INFRAESTRUCTURA Y SERVICIOS

PROYECTO:
CONSTRUCCION DE NUEVO EDIFICIO INSTITUCIONAL
POLICLINICA DR. MANUEL DE JESUS ROJAS
PROPIEDAD DE LA CAJA DEL SEGURO SOCIAL DE PANAMA
UBICADO EN LA URB. VILLA MONICA, CARRETERA INTERAMERICANA
DISTRITO DE AGUADULCE, PROV. DE COGLE, REPUBLICA DE PANAMA

DIRECTOR DE OBRAS Y CONSTRUCCIONES MUNICIPALES

5	DISEÑO ARQUITECTONICO: ARQ. OLMEDO GOMEZ/SERTA
	ESTRUCTURA: ING. JUAN RAUL DIAZ
	ELECTRICIDAD: ING. MANUEL PADILLA
	SISTEMAS ESPECIALES: ING. DORANSE HURTADO
	PLOMERIA: MAESTRO PLOM. HECTOR HASSEL
	AIRE ACONDICIONADO: ING. OSVALDO ADAMES
	GASES MEDICOS: ING. VICENTE PEÑALOZA

riva s.a.
S.A.I.I.C.F.A.

SE-01B

REVISION:	ARQ. OLMEDO GOMEZ
REVISION:	SERTA
DESARROLLO:	SERTA
FECHA:	2012
PROYECTO No.	2012-DES-014
HOJA No.	