


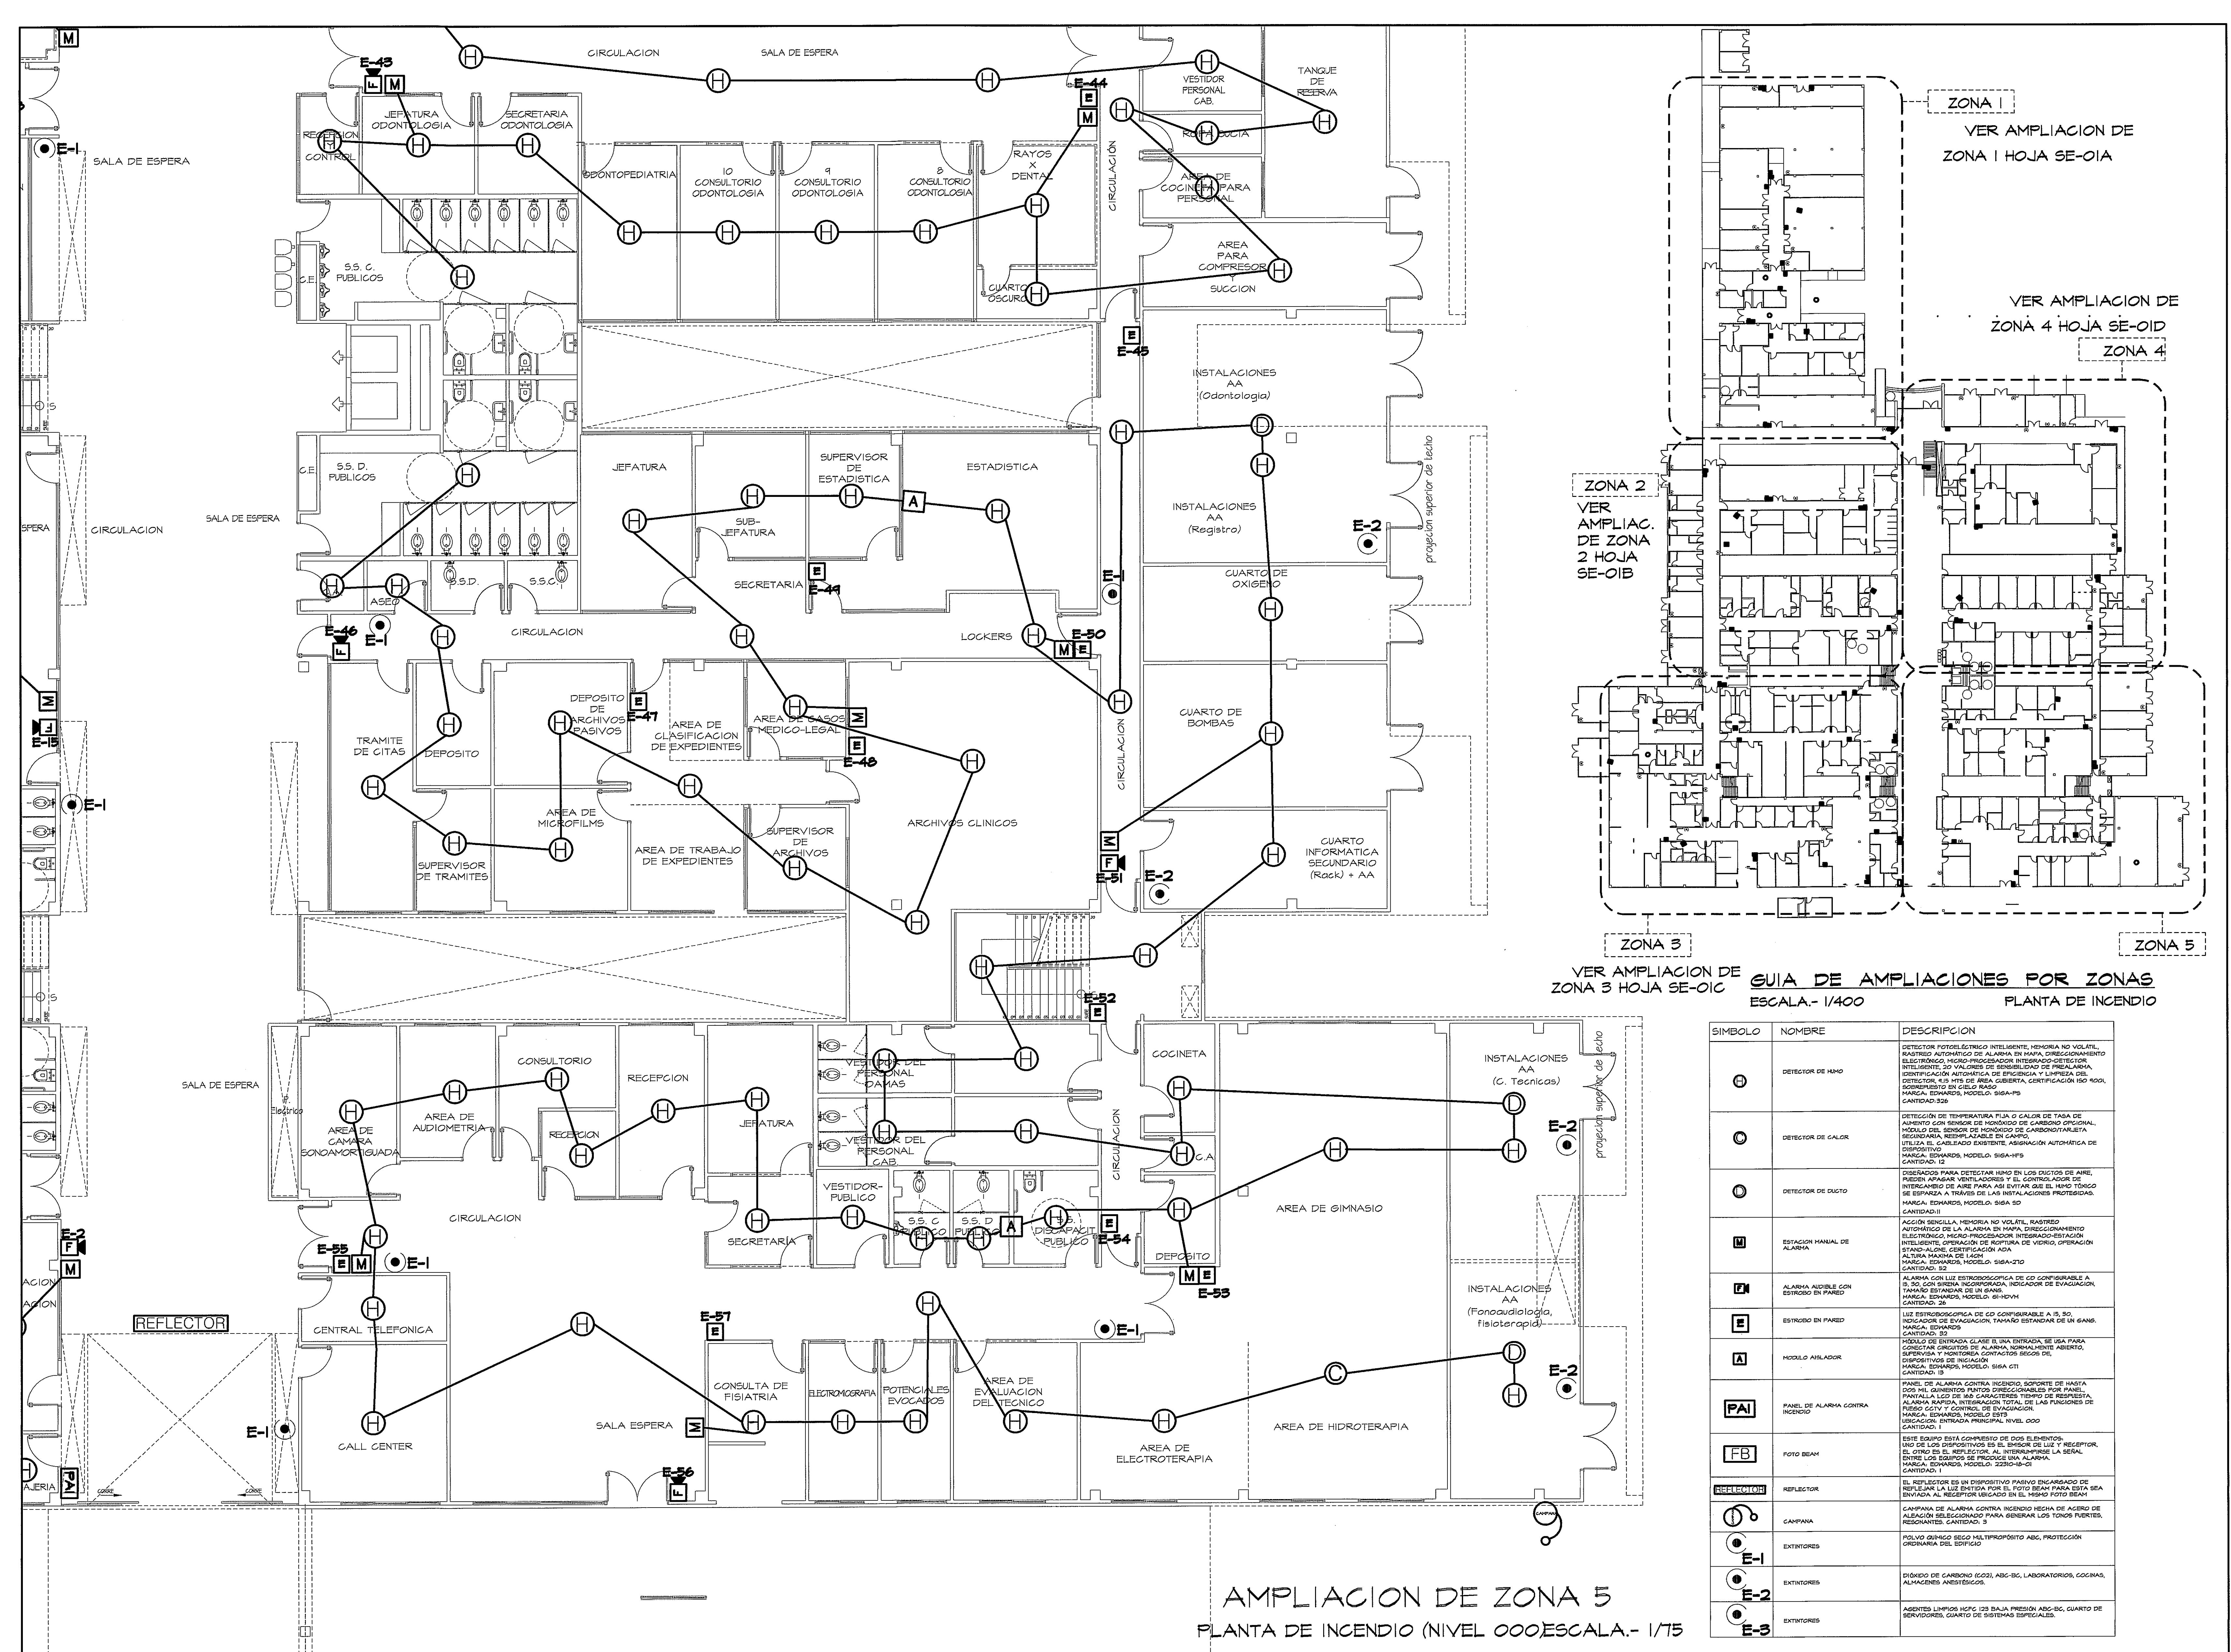

AMPLIACION DE ZONA 5
PLANTA DE INCENDIO (NIVEL 000) ESCALA.- 1/75

SÍMBOLO	NOMBRE	DESCRIPCION

