



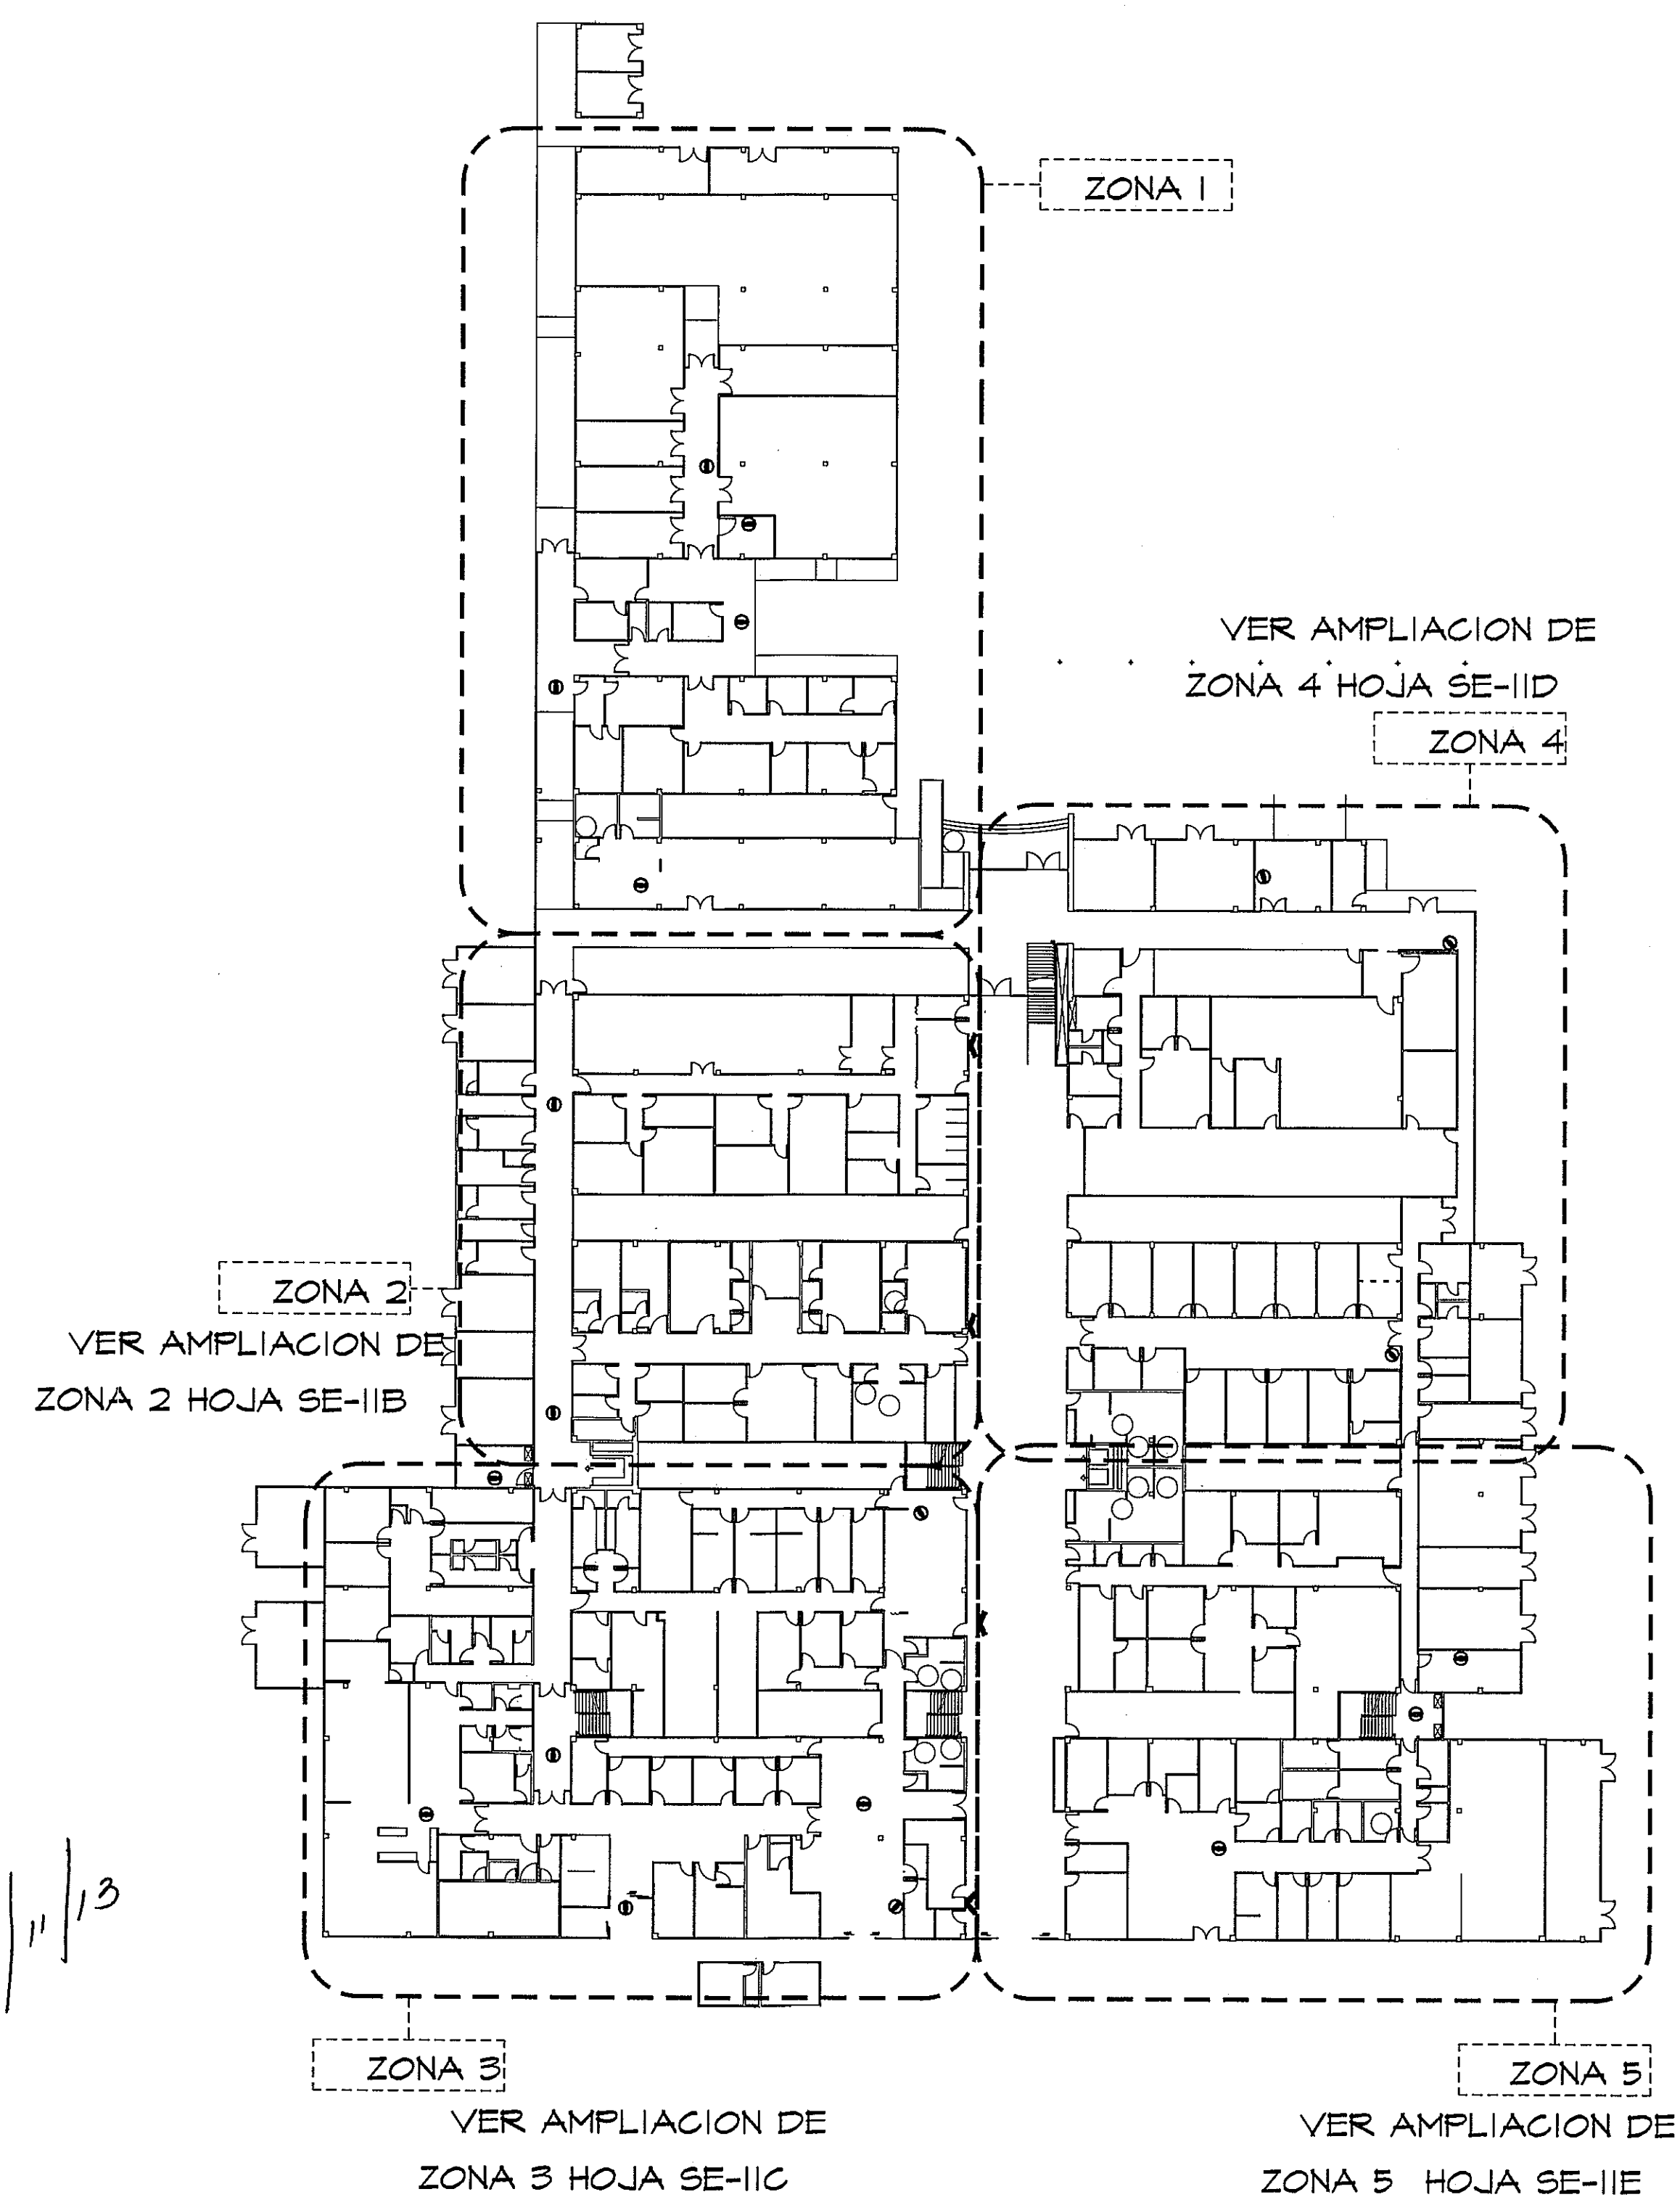

GUIA DE AMPLIACIONES POR ZONAS
ESCALA.- 1/400 PLANTA VOZ Y DATA-CCTV


SIMBOLO	NOMBRE	DESCRIPCION
RELOJ #1	RELOJ TIPO 1	SALIDA DE RELOJ TIPO 1 COLGANDO EN CIELO RASO CANTIDAD: 1
RELOJ #2	RELOJ TIPO 2	SALIDA DE RELOJ TIPO 2 SOBREPUESTO EN PARED CANTIDAD: 11
RELOJ #3	RELOJ TIPO 3	SALIDA DE RELOJ TIPO 3 SOBREPUESTO EN PARED CANTIDAD: 01
MINI DOMO	MINI DOMO	CAMARA DE VIDEO SOBREPUESTA EN CIELO RASO CANTIDAD: 24
CAMARA DE CUERPO	CAMARA DE CUERPO	CAMARA DE VIDEO SOBREPUESTA EN PARED CANTIDAD: 8

AMPLIACION DE ZONA 1
PLANTA VOZ Y DATOS-CCTV (NIVEL 000)ESCALA.- 1/75

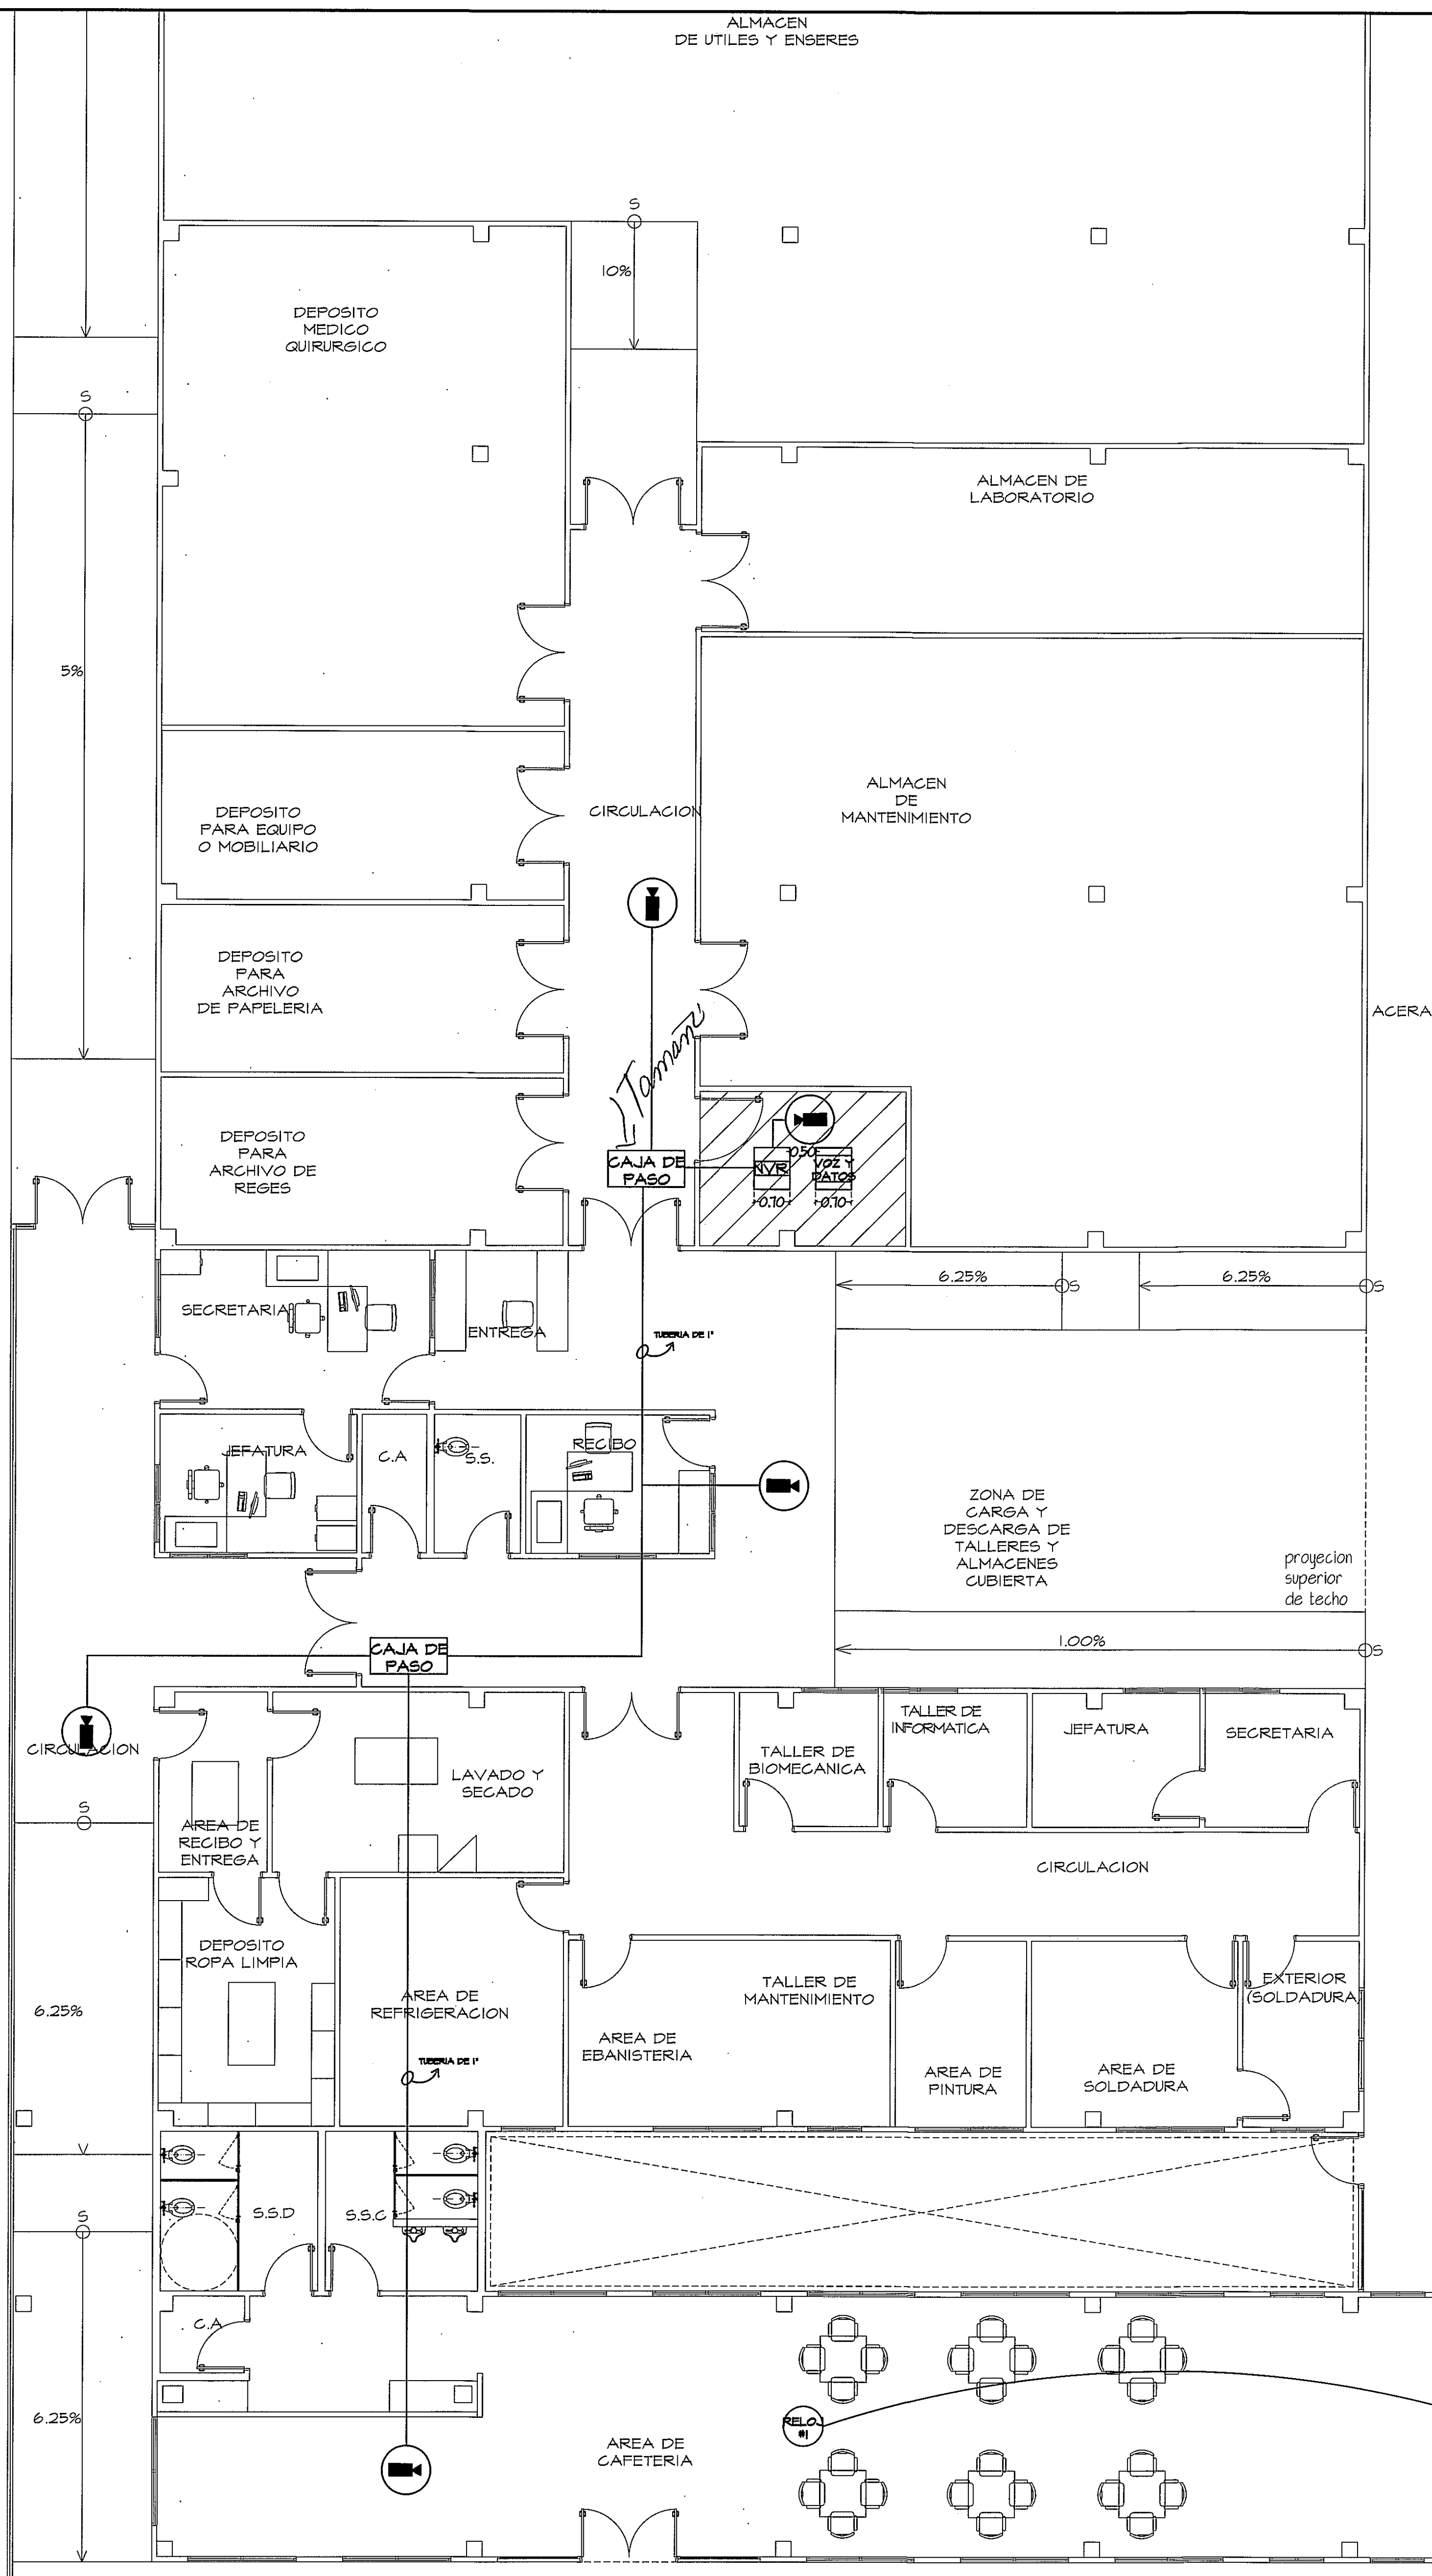

8/11/13
2/12

Revision No.	FECHA
REVISION #1	20-DIC-2012
REVISION #2	04-FEB-2013
REVISION #3	06-JUN-2013
REVISION #4	30-JUL-2013
REVISION #5	11-SEP-2013

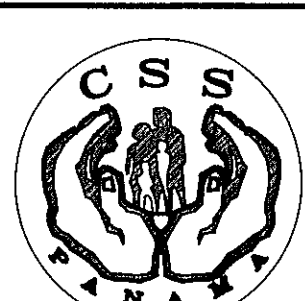

JEFE DE DEPARTAMENTO

DIRECCION NACIONAL DE INFRAESTRUCTURA Y SERVICIOS DE APOYO (DINISA)

DIRECTOR DE INGENIERIA Y ARQUITECTURA

PROYECTO:
CONSTRUCCION DE NUEVO EDIFICIO INSTITUCIONAL
POLICLINICA DR. MANUEL DE JESUS ROJAS
PROPIEDAD DE LA CAJA DEL SEGURO SOCIAL DE PANAMA
UBICADO EN LA URB. VILLA MONICA, CARRETERA INTERAMERICANA
DISTRITO DE AGUADULCE, PROV. DE COCLE, REPUBLICA DE PANAMA

DIRECTOR DE OBRAS Y CONSTRUCCIONES MUNICIPALES
RELOJ - CCTV ZONA 1

DISEÑO ARQUITECTONICO:
ARG. OLMEDO GÓMEZ/SEITA
ESTRUCTURA:
ING. JUAN RAUL DIAZ
ELECTRICIDAD:
ING. MANUEL PADILLA
SISTEMAS ESPECIALES:
ING. DORANSE HURTADO
PLOMERIA:
MAESTRO PLOM. HECTOR HASSELL
AIRE ACONDICIONADO:
ING. OSVALDO ADAMES
GASES MEDICOS:
ING. VICENTE PERALLOZA

riva s.a.
S.A.I.I.C.F.A.

SE-11A

REVISION:
ARG. OLMEDO GÓMEZ
REVISION:
SEITA
DESARROLLO:
SEITA
FECHA:
2012
PROYECTO No.
2012-DES-014

HOJA No.
DE

OLMEDO GÓMEZ MARTÍNEZ
ARQUITECTO
LICENCIADO EN PANAMA
Ley 18 de 2014 de 20 de mayo de 2014
Junta Técnica de Ingeniería y Arquitectura

PROHIBIDA LA REPRODUCCION TOTAL O PARCIAL, Y EL USO DE SU CONTENIDO SIN EL CONSENTIMIENTO DE SU AUTOR.

POLICLINICA DR. MANUEL DE JESUS ROJAS