



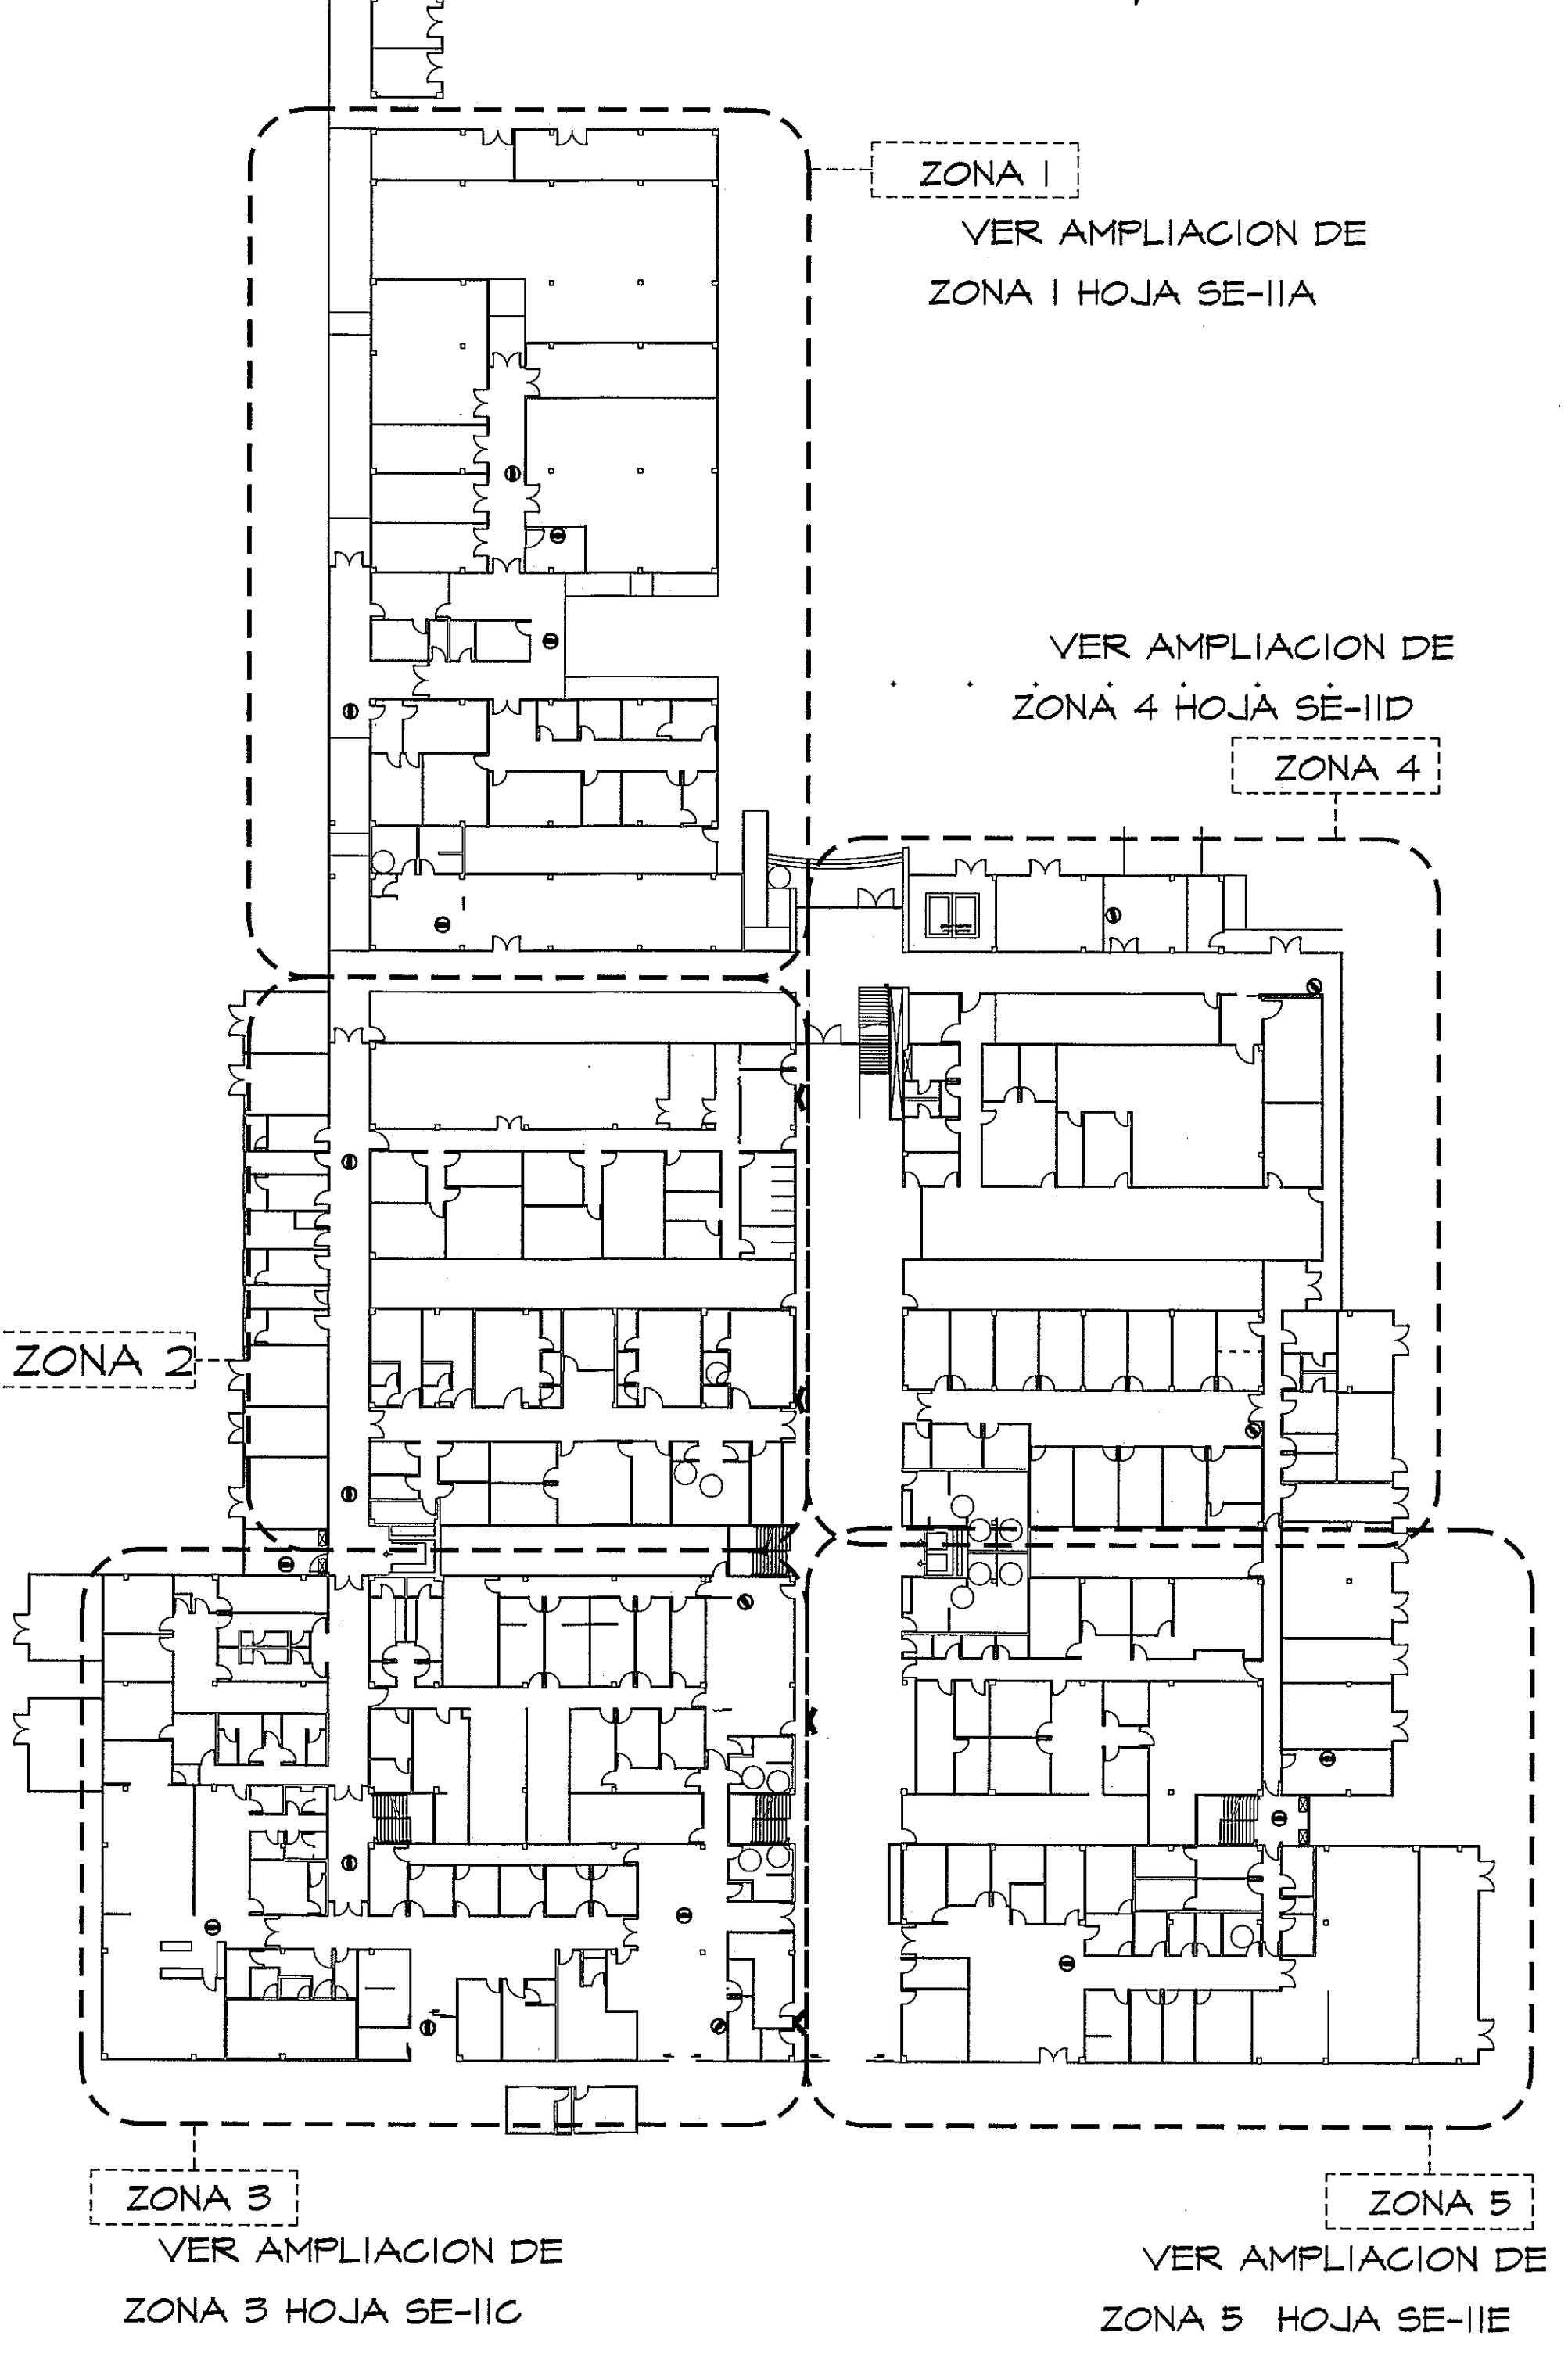

8-11-13  
Andrés Romo  
3/12

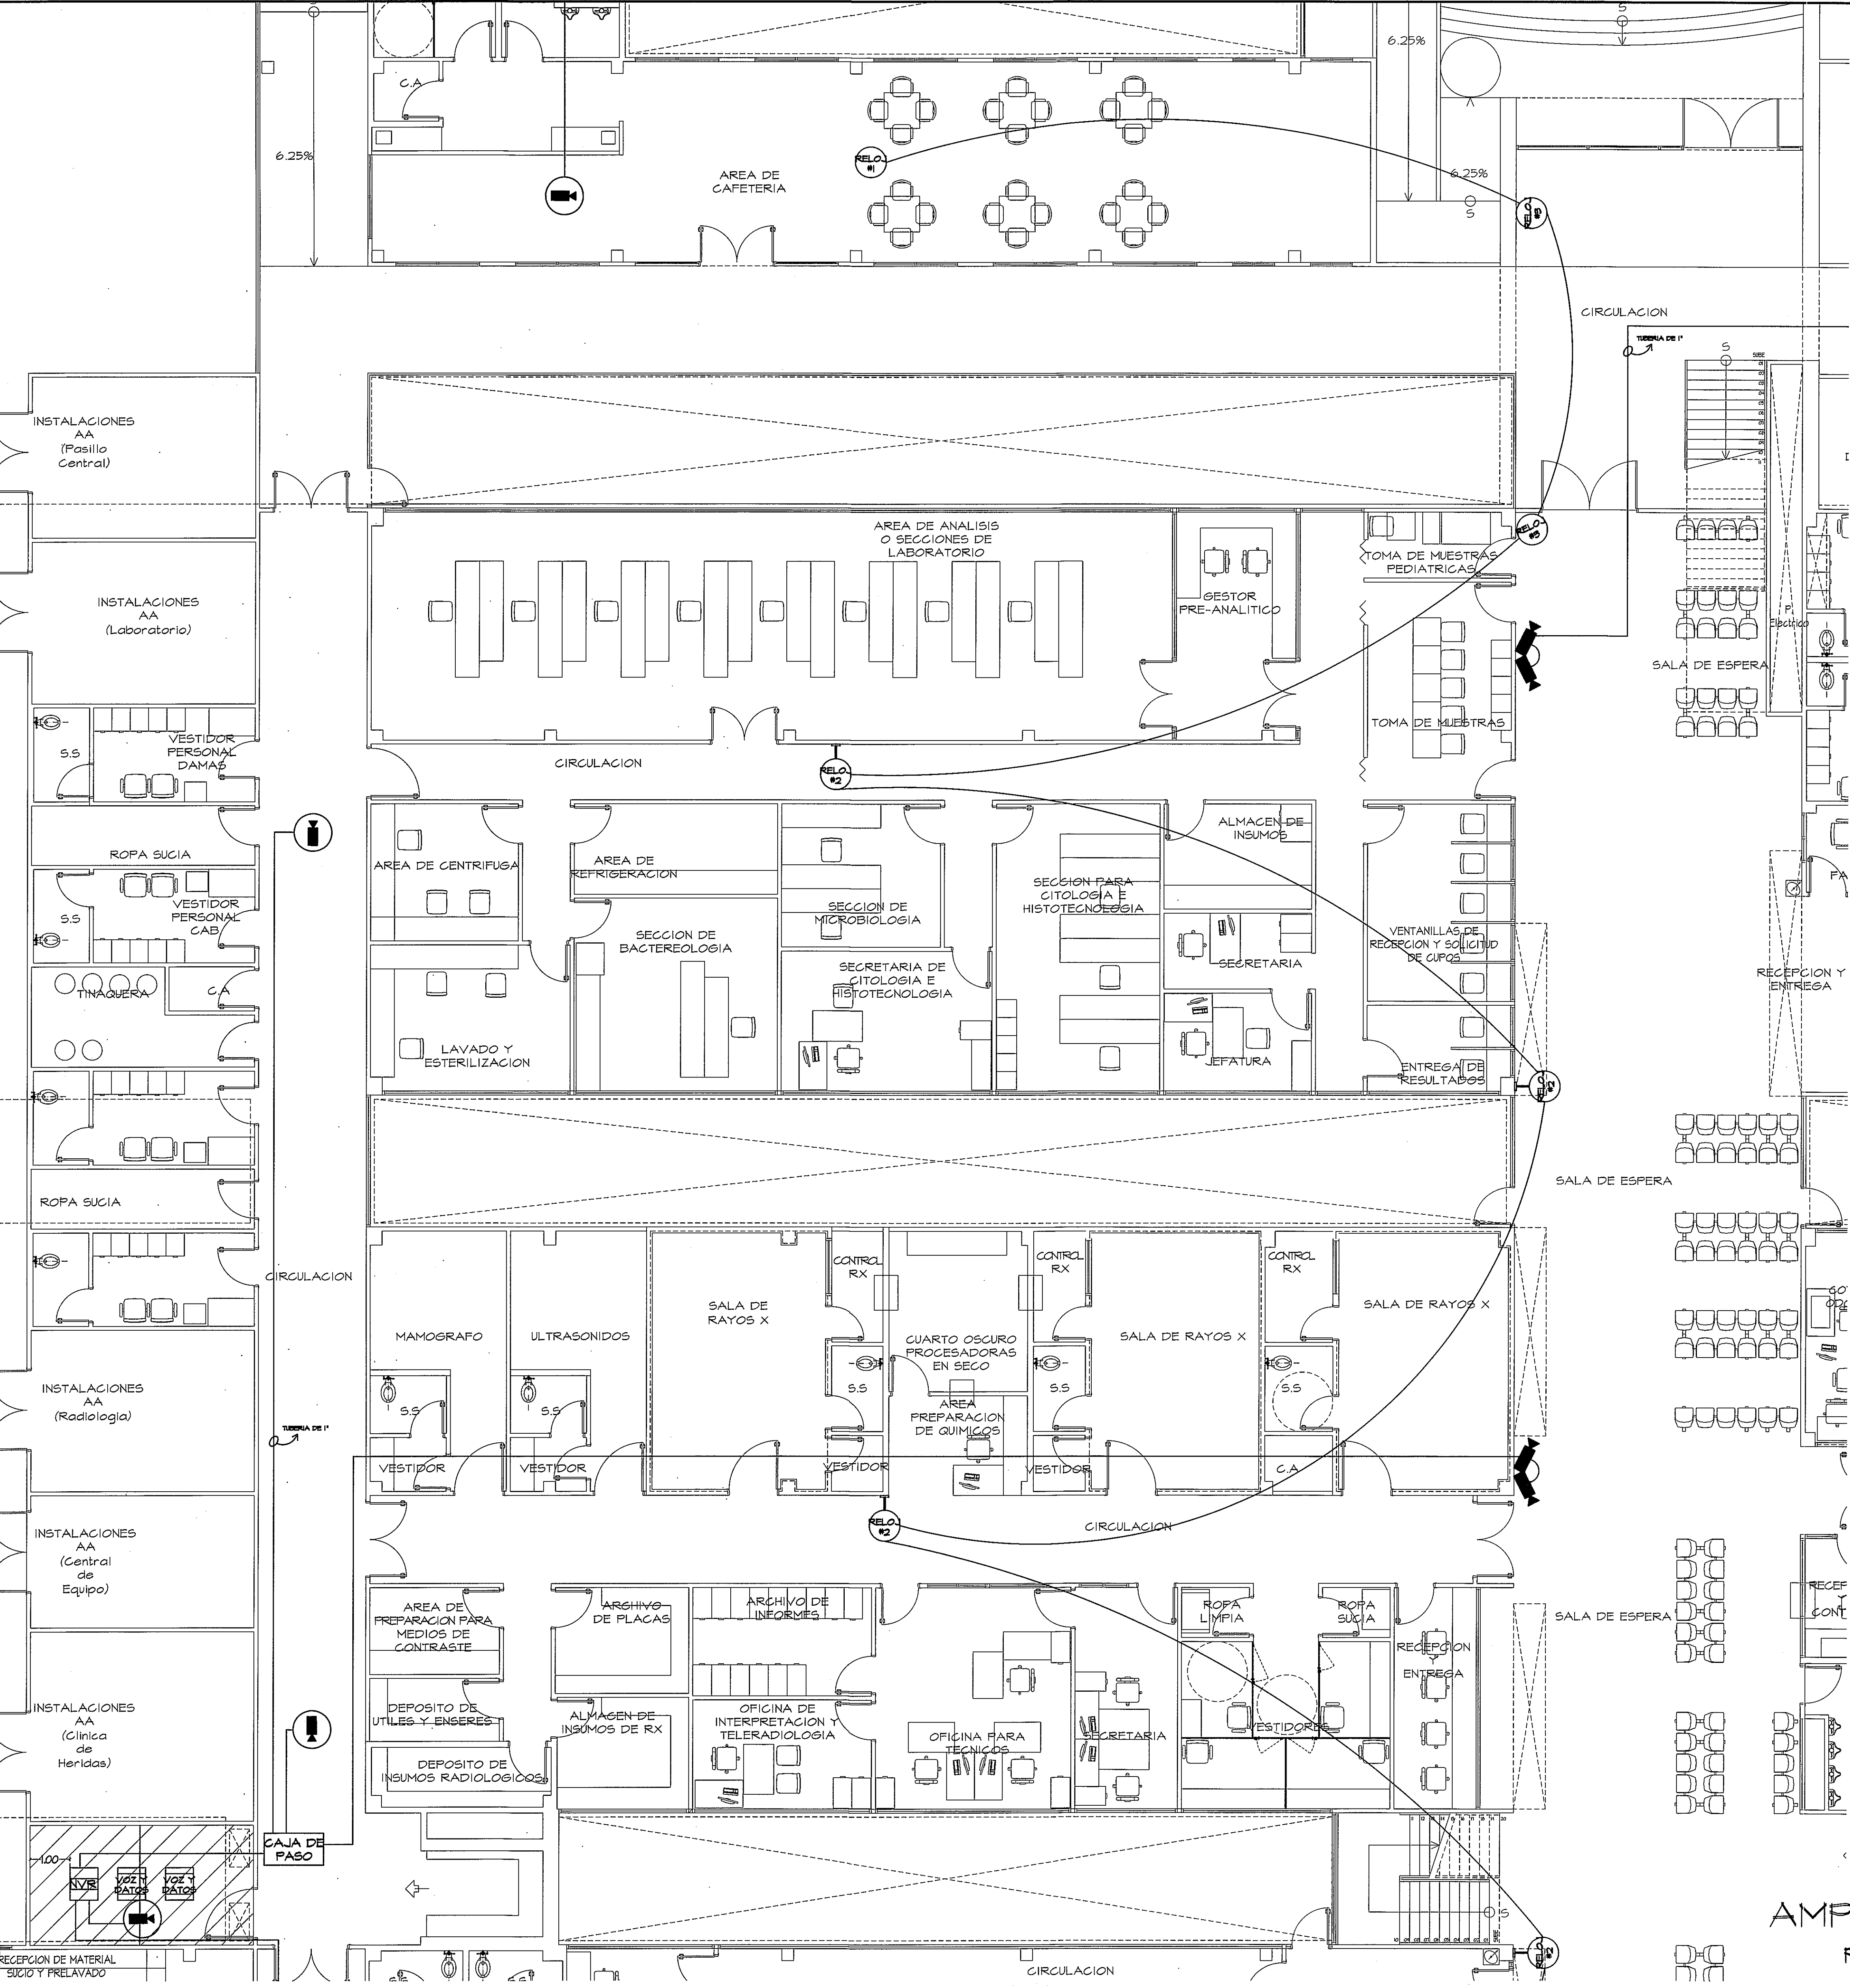

GUIA DE AMPLIACIONES POR ZONAS  
ESCALA.- 1/400 PLANTA VOZ Y DATA-CCTV


| SIMBOLO         | NOMBRE          | DESCRIPCION                                               |
|-----------------|-----------------|-----------------------------------------------------------|
| RELOJ #1        | RELOJ TIPO 1    | SALIDA DE RELOJ TIPO 1 GOLBANDO EN GIELO RASO CANTIDAD: 1 |
| RELOJ #2        | RELOJ TIPO 2    | SALIDA DE RELOJ TIPO 2 SOBREPUESTO EN PARED. CANTIDAD: 11 |
| RELOJ #3        | RELOJ TIPO 3    | SALIDA DE RELOJ TIPO 1 SOBREPUESTO EN PARED. CANTIDAD: 04 |
| MINI DOMO       | MINI DOMO       | CAMARA DE VIDEO SOBREPUESTA EN GIELO RASO CANTIDAD: 24    |
| CAMARA DE VIDEO | CAMARA DE VIDEO | CAMARA DE VIDEO SOBREPUESTA EN PARED CANTIDAD: 6          |

AMPLIACION DE ZONA 2  
PLANTA RELOJ -CCTV (NIVEL 000) ESCALA.- 1/75

PROHIBIDA LA REPRODUCCION TOTAL O PARCIAL, Y EL USO DE SU CONTENIDO SIN EL CONSENTIMIENTO DE SU AUTOR.

OLMEDO A. GOMEZ MARTINEZ  
A. M. U. I. T. C. T. O.  
LICENCIADO No. 2006-001-103  
VILLERA  
Ley 18 de 1995 de 1999  
Junta Técnica de Ingeniería y Arquitectura

| Revision No. | FECHA       |
|--------------|-------------|
| REVISION #1  | 20-DIC-2012 |
| REVISION #2  | 04-FEB-2013 |
| REVISION #3  | 06-JUN-2013 |
| REVISION #4  | 30-JUL-2013 |
| REVISION #5  | 17-SEP-2013 |

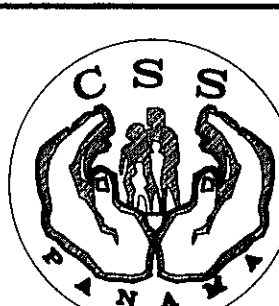

DIRECCION NACIONAL DE  
INFRAESTRUCTURA Y SERVICIOS  
DE APOYO (DINSA)

PROYECTO:  
CONSTRUCCION DE NUEVO EDIFICIO INSTITUCIONAL  
POLICLINICA DR. MANUEL DE JESUS ROJAS  
PROPIEDAD DE LA CAJA DEL SEGURO SOCIAL DE PANAMA  
UBICADO EN LA URB. VILLA MONICA, CARRETERA INTERAMERICANA  
DISTRITO DE AGUADULCE, PROV. DE COCLE, REPUBLICA DE PANAMA

DISEÑO ARQUITECTONICO:  
ARQ. OLMEDO GOMEZ/SERTA  
ESTRUCTURA:  
ING. JUAN RAUL DIAZ  
ELECTRICIDAD:  
ING. MANUEL PADILLA  
SISTEMAS ESPECIALES:  
ING. DORANSE HURTADO

**riva s.a.**  
S.A.I.I.C.F.A.

PLOMERIA:  
MAESTRO PLOM. HECTOR HASSELL  
AIRE ACONDICIONADO:  
ING. OSVALDO ADAMES  
GASES MEDICOS:  
ING. VICENTE PERALLOZA

SE-11B

REVISION:  
ARQ. OLMEDO GOMEZ  
REVISION:  
SERTA  
DESARROLLO:  
SERTA  
FECHA:  
2012  
PROYECTO No.  
2012-DES-014  
HOJA No.  
DE