



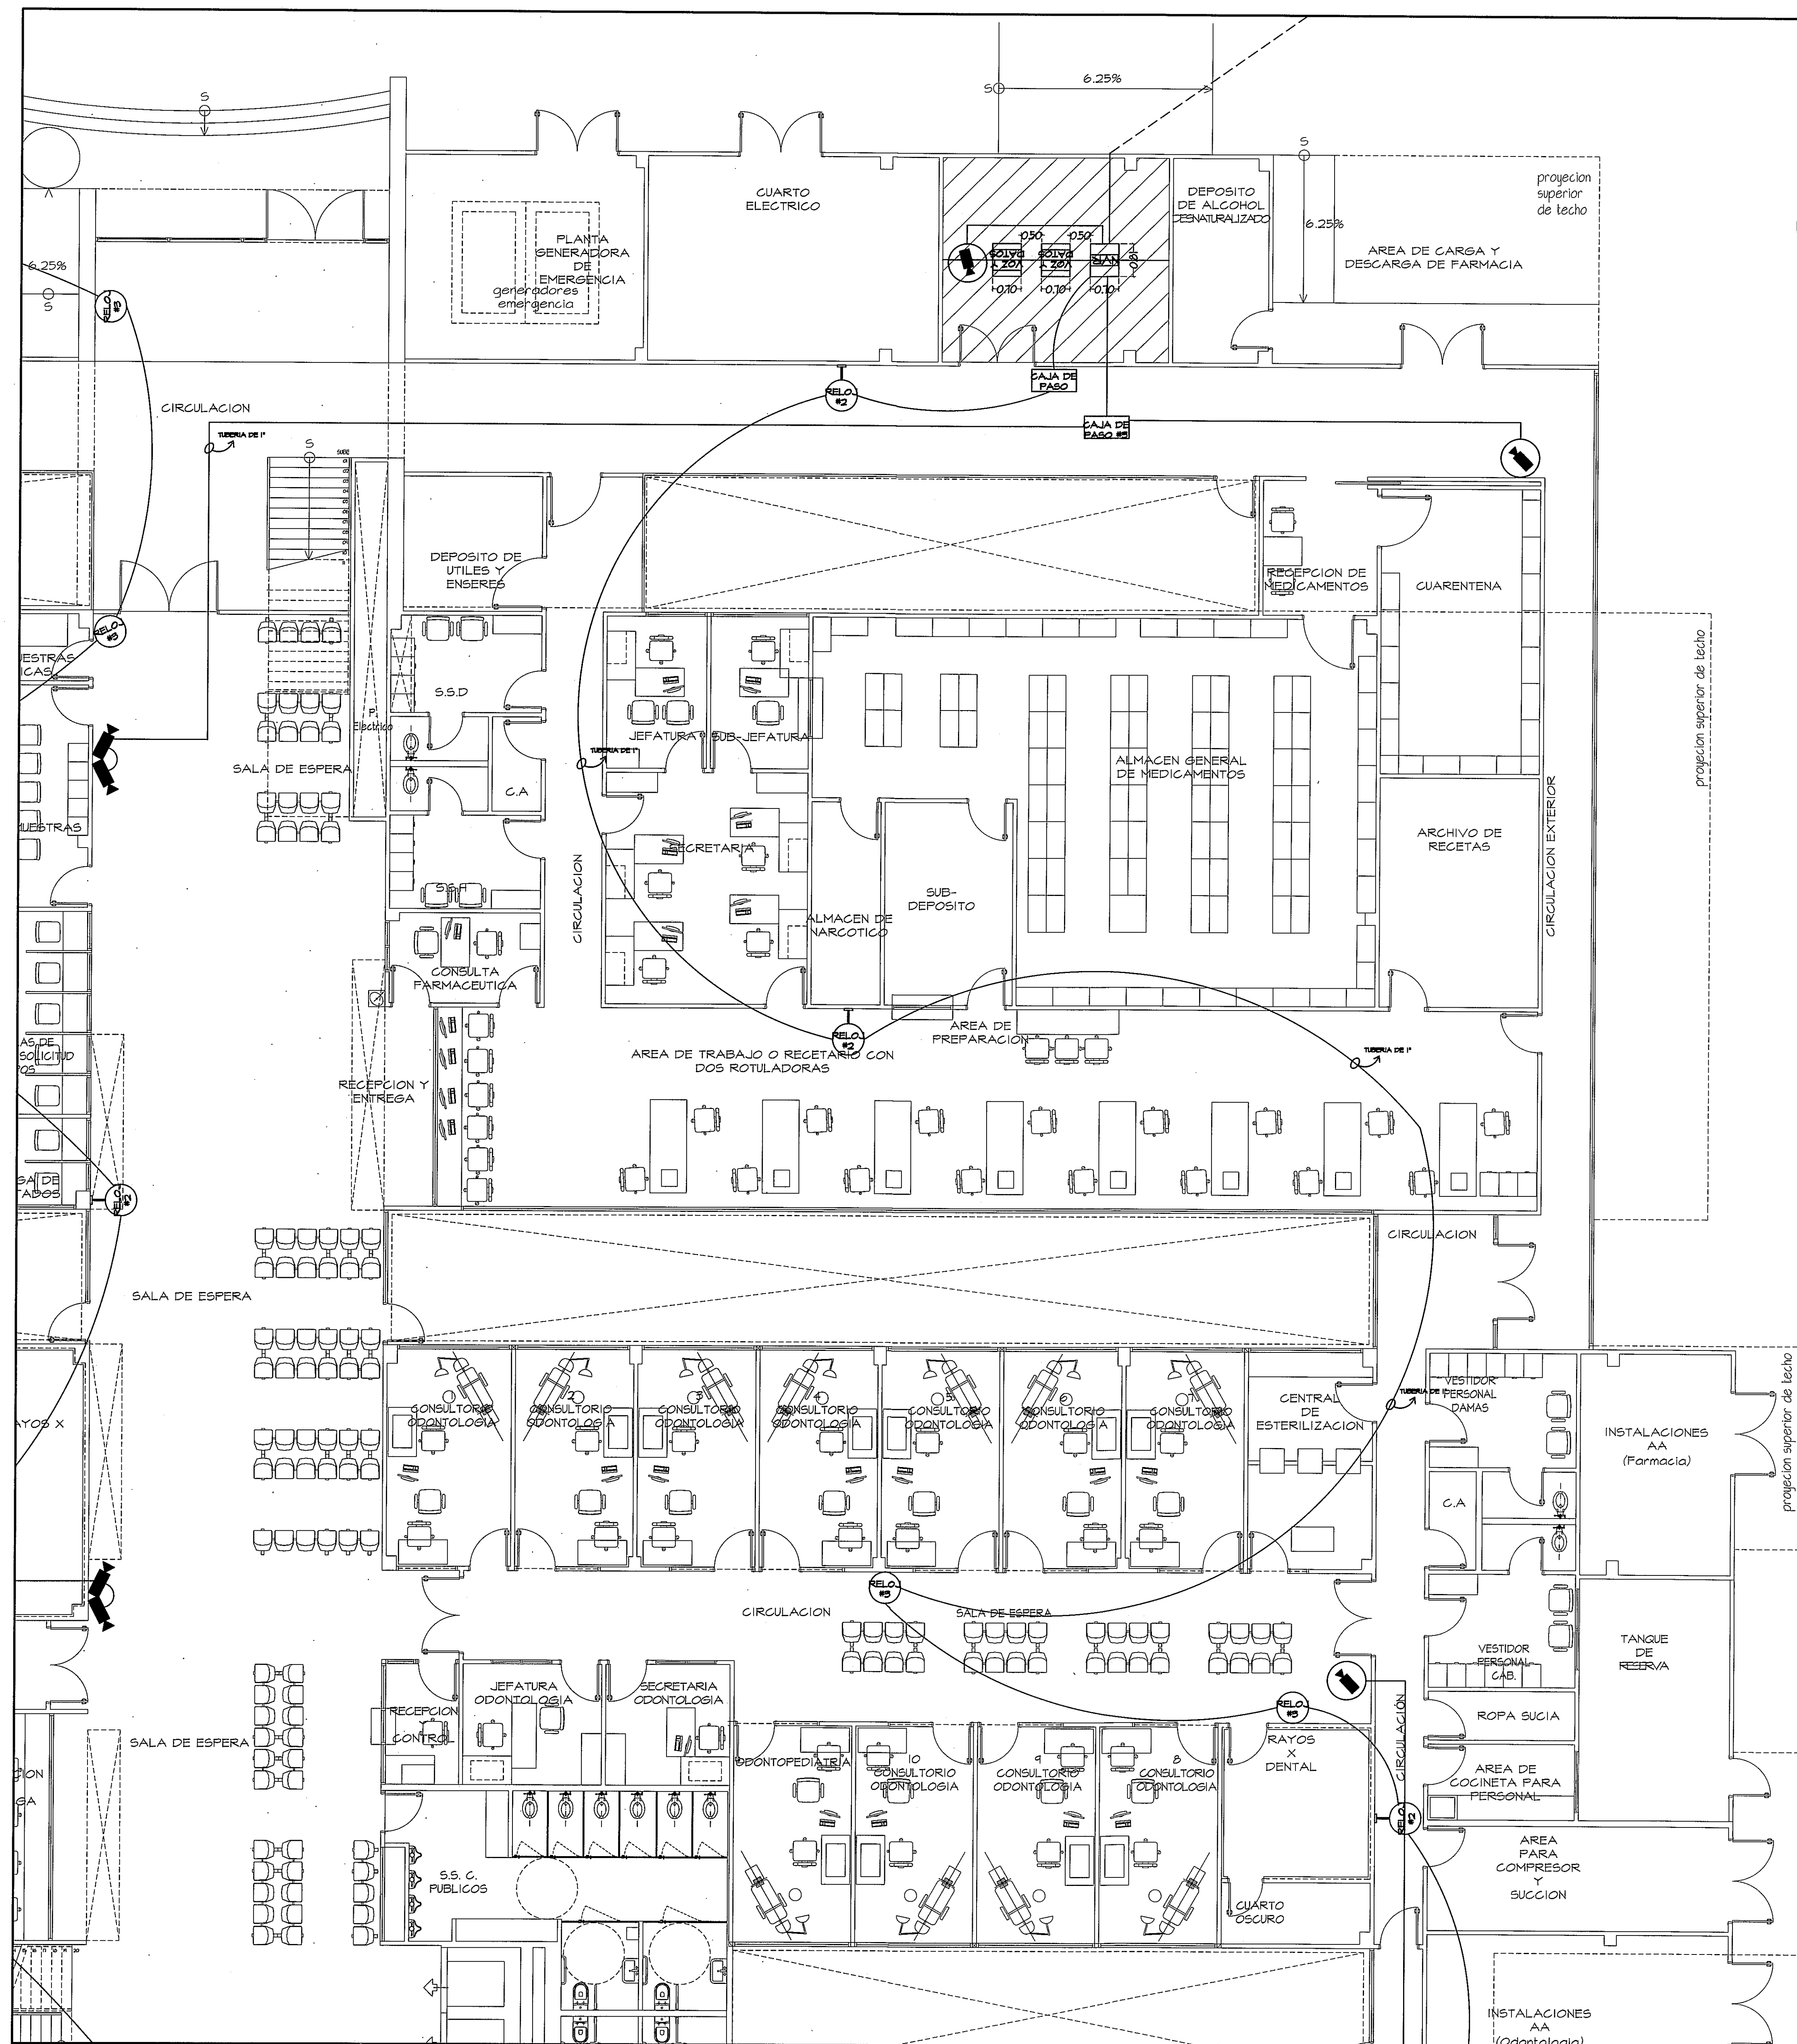

12/11/13  
 12  
 5

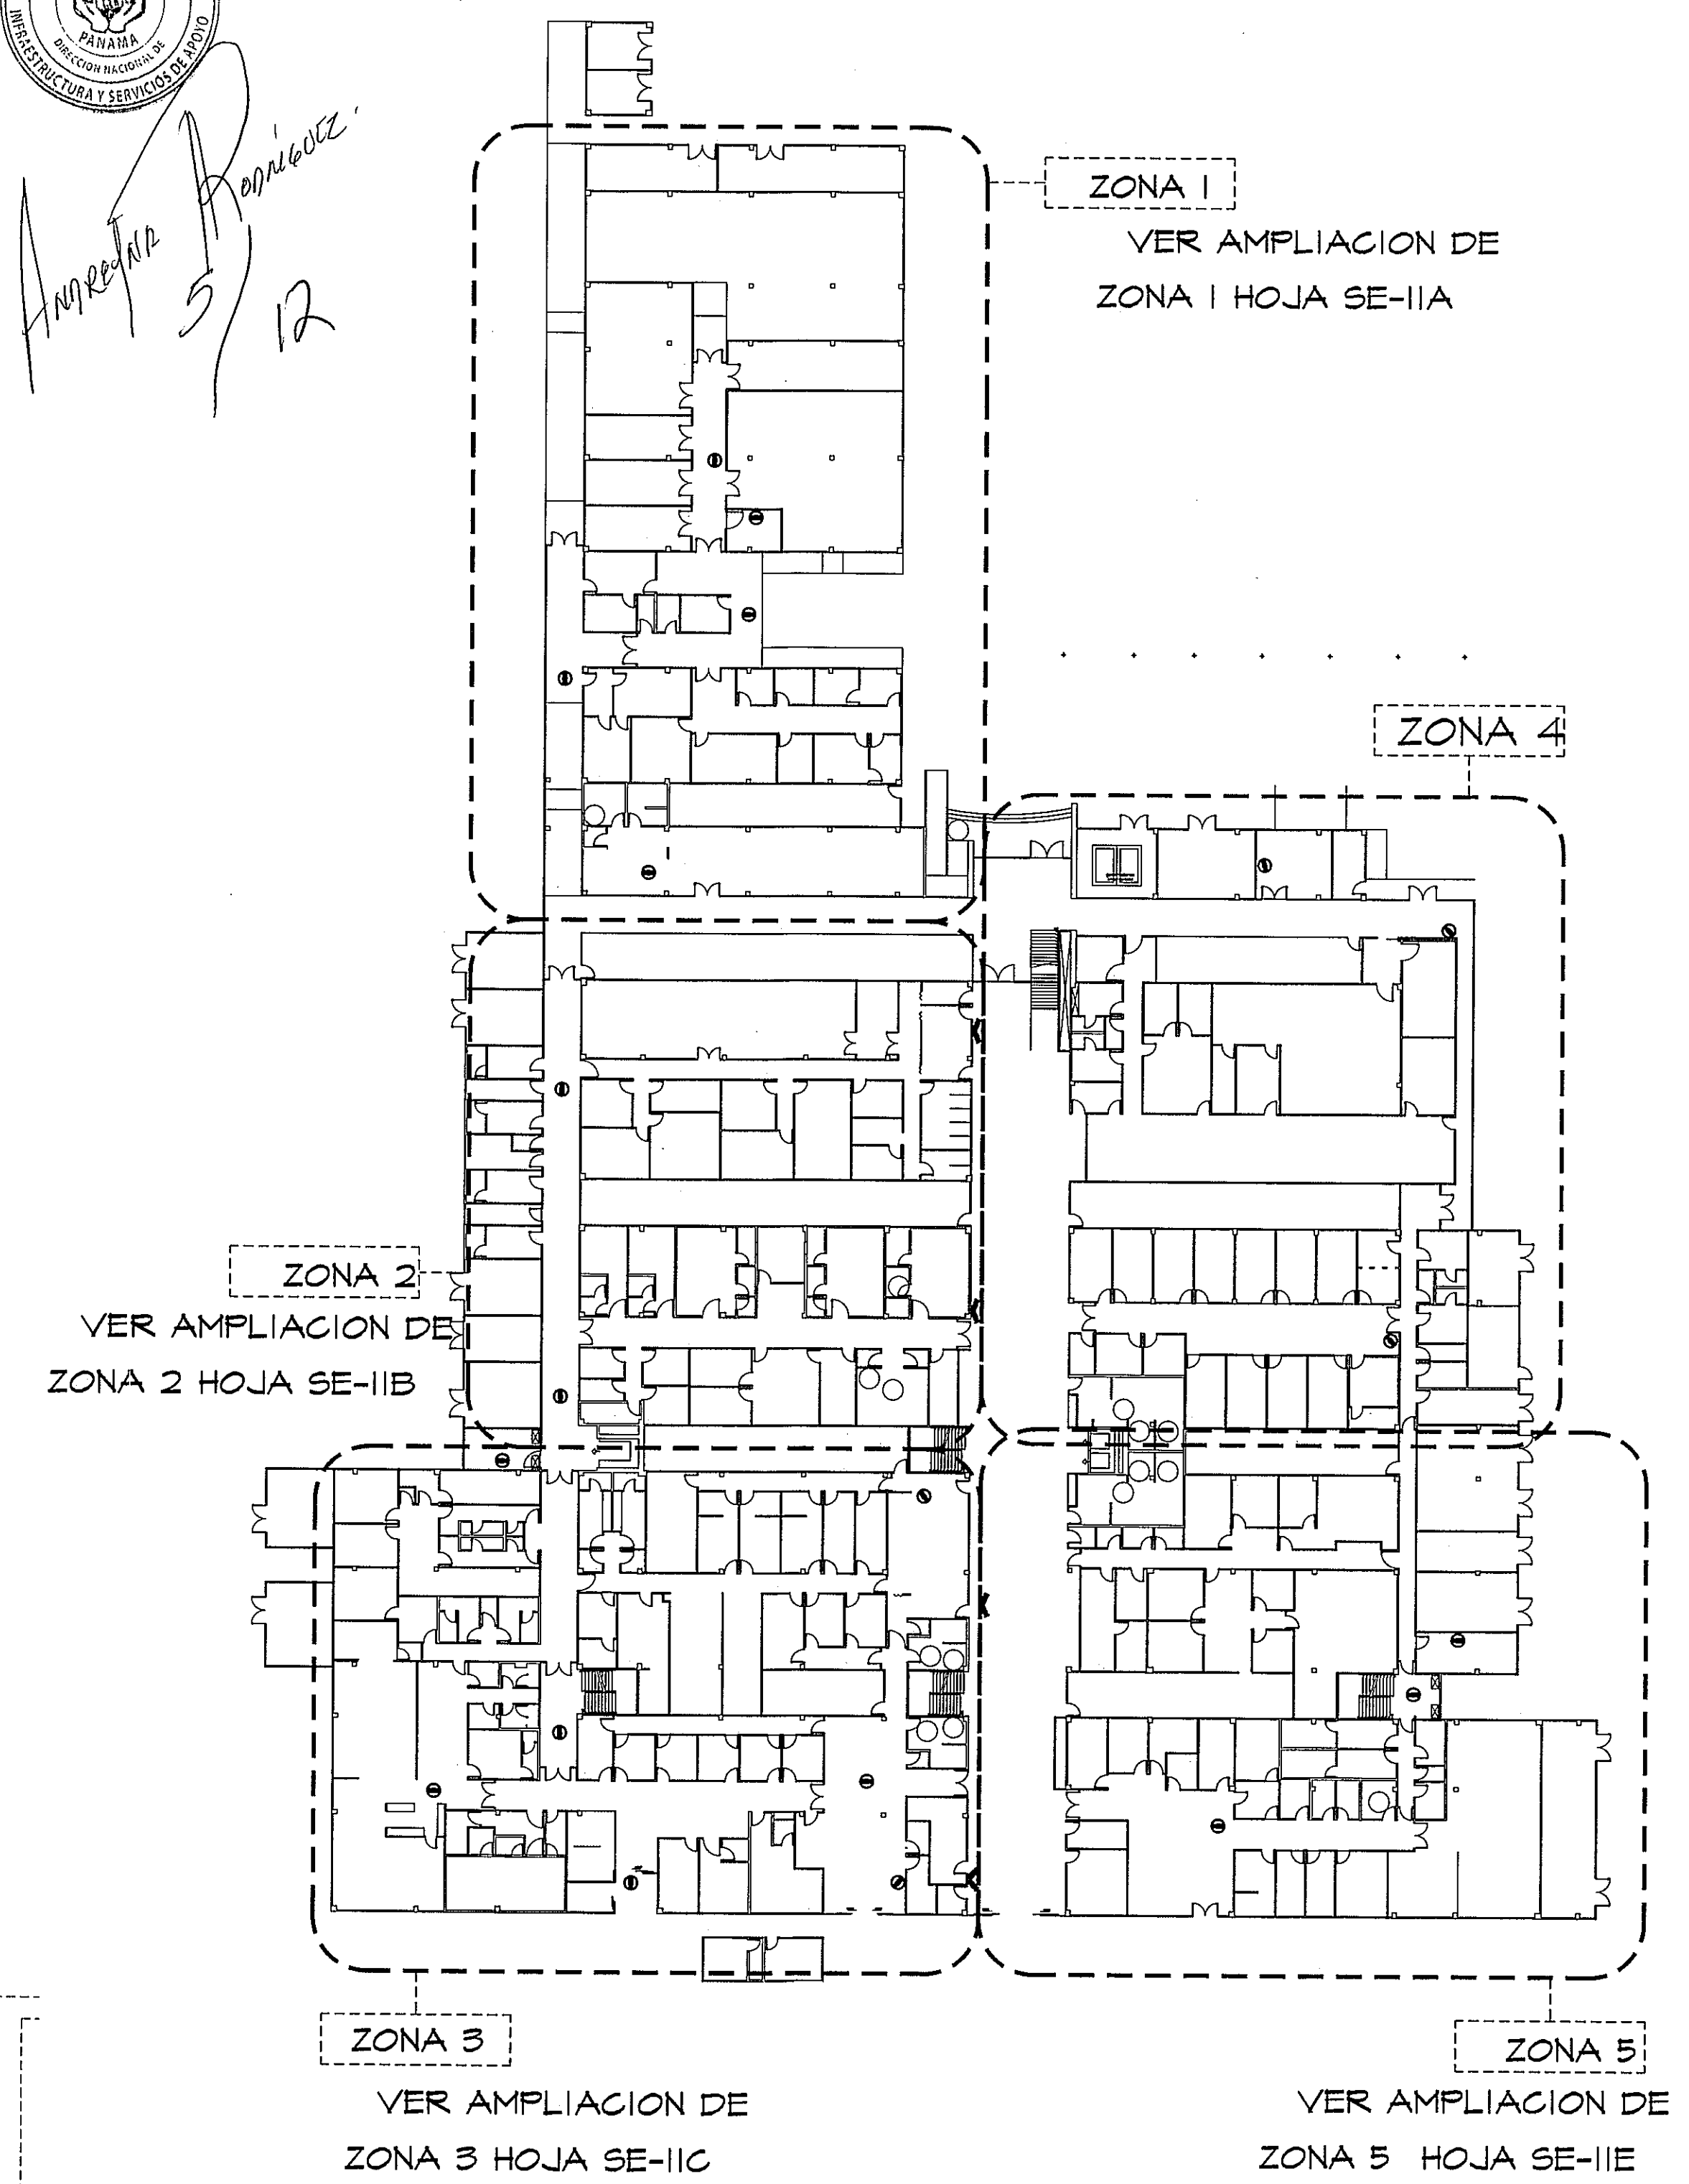

GUIA DE AMPLIACIONES POR ZONAS  
 ESCALA.- 1/400 PLANTA RELOJ -CCTV


| SÍMBOLO          | NOMBRE           | DESCRIPCION                                               |
|------------------|------------------|-----------------------------------------------------------|
| RELOJ #1         | RELOJ TIPO 1     | SALIDA DE RELOJ TIPO 1 COLGANDO EN CIELO RASO CANTIDAD: 1 |
| RELOJ #2         | RELOJ TIPO 2     | SALIDA DE RELOJ TIPO 2 SOBREPUESTO EN PARED CANTIDAD: 11  |
| RELOJ #3         | RELOJ TIPO 3     | SALIDA DE RELOJ TIPO 3 SOBREPUESTO EN PARED CANTIDAD: 04  |
| MINI DDM         | MINI DDM         | CAMARA DE VIDEO SOBREPUESTA EN CIELO RASO CANTIDAD: 24    |
| CAMARA DE GUERPO | CAMARA DE GUERPO | CAMARA DE VIDEO SOBREPUESTA EN PARED CANTIDAD: 8          |

AMPLIACION DE ZONA 4  
 PLANTA RELOJ - CCTV (NIVEL 000) ESCALA.- 1/75

PROHIBIDA LA REPRODUCCION TOTAL O PARCIAL, Y EL USO DE SU CONTENIDO SIN EL CONSENTIMIENTO DE SU AUTOR.

OLMEDO A. GÓMEZ MARTÍNEZ  
 ARQUITECTO  
 LICENCIADO N.º 2004-001-103  
 UPRNA  
 Ley 18 de 2004 de 20 de Enero de 1999  
 Junta Técnica de Ingeniería y Arquitectura

| Revisión No. | FECHA       |
|--------------|-------------|
| REVISIÓN #1  | 20-DIC-2012 |
| REVISIÓN #2  | 04-FEB-2013 |
| REVISIÓN #3  | 06-JUN-2013 |
| REVISIÓN #4  | 30-JUL-2013 |
| REVISIÓN #5  | 17-SEP-2013 |

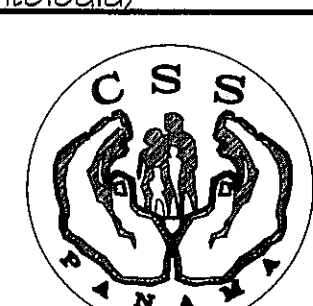

DIRECCION NACIONAL DE  
 INFRAESTRUCTURA Y SERVICIOS  
 DE APOYO (DINISA)

PROYECTO:  
 CONSTRUCCION DE NUEVO EDIFICIO INSTITUCIONAL  
 POLICLINICA DR. MANUEL DE JESUS ROJAS  
 PROPIEDAD DE LA CAJA DEL SEGURO SOCIAL DE PANAMA  
 UBICADO EN LA URB. VILLA MONICA, CARRETERA INTERAMERICANA  
 DISTRITO DE AGUADULCE, PROV. DE COCLE, REPUBLICA DE PANAMA

DISEÑO ARQUITECTONICO:  
 ARQ. OLMEDO GÓMEZ/ SERTA  
 ESTRUCTURA:  
 ING. JUAN RAUL DIAZ  
 ELECTRICIDAD:  
 ING. MANUEL PADILLA  
 SISTEMAS ESPECIALES:  
 ING. DORANSE HURTADO

FLORERIA:  
 MAESTRO PLOM. HECTOR HASSELL  
 AIRE ACONDICIONADO:  
 ING. OSVALDO ADAMES  
 GASES MEDICOS:  
 ING. VICENTE PEÑALOZA

**riva.s.a.**  
 S.A.I.I.C.F.A.

REVISION:  
 ARQ. OLMEDO GOMEZ  
 REVISION:  
 SERTA  
 DESARROLLO:  
 SERTA  
 FECHA:  
 2012  
 PROYECTO No.  
 2012-DES-014

SE-11D

POLICLINICA DR. MANUEL DE JESUS ROJAS

JEFE DE  
 DEPARTAMENTO

DIRECTOR DE  
 INGENIERIA Y ARQUITECTURA

DIRECTOR DE OBRAS Y CONSTRUCCIONES MUNICIPALES  
 RELOJ - CCTV. ZONA 4

HOJA No.  
 DE