



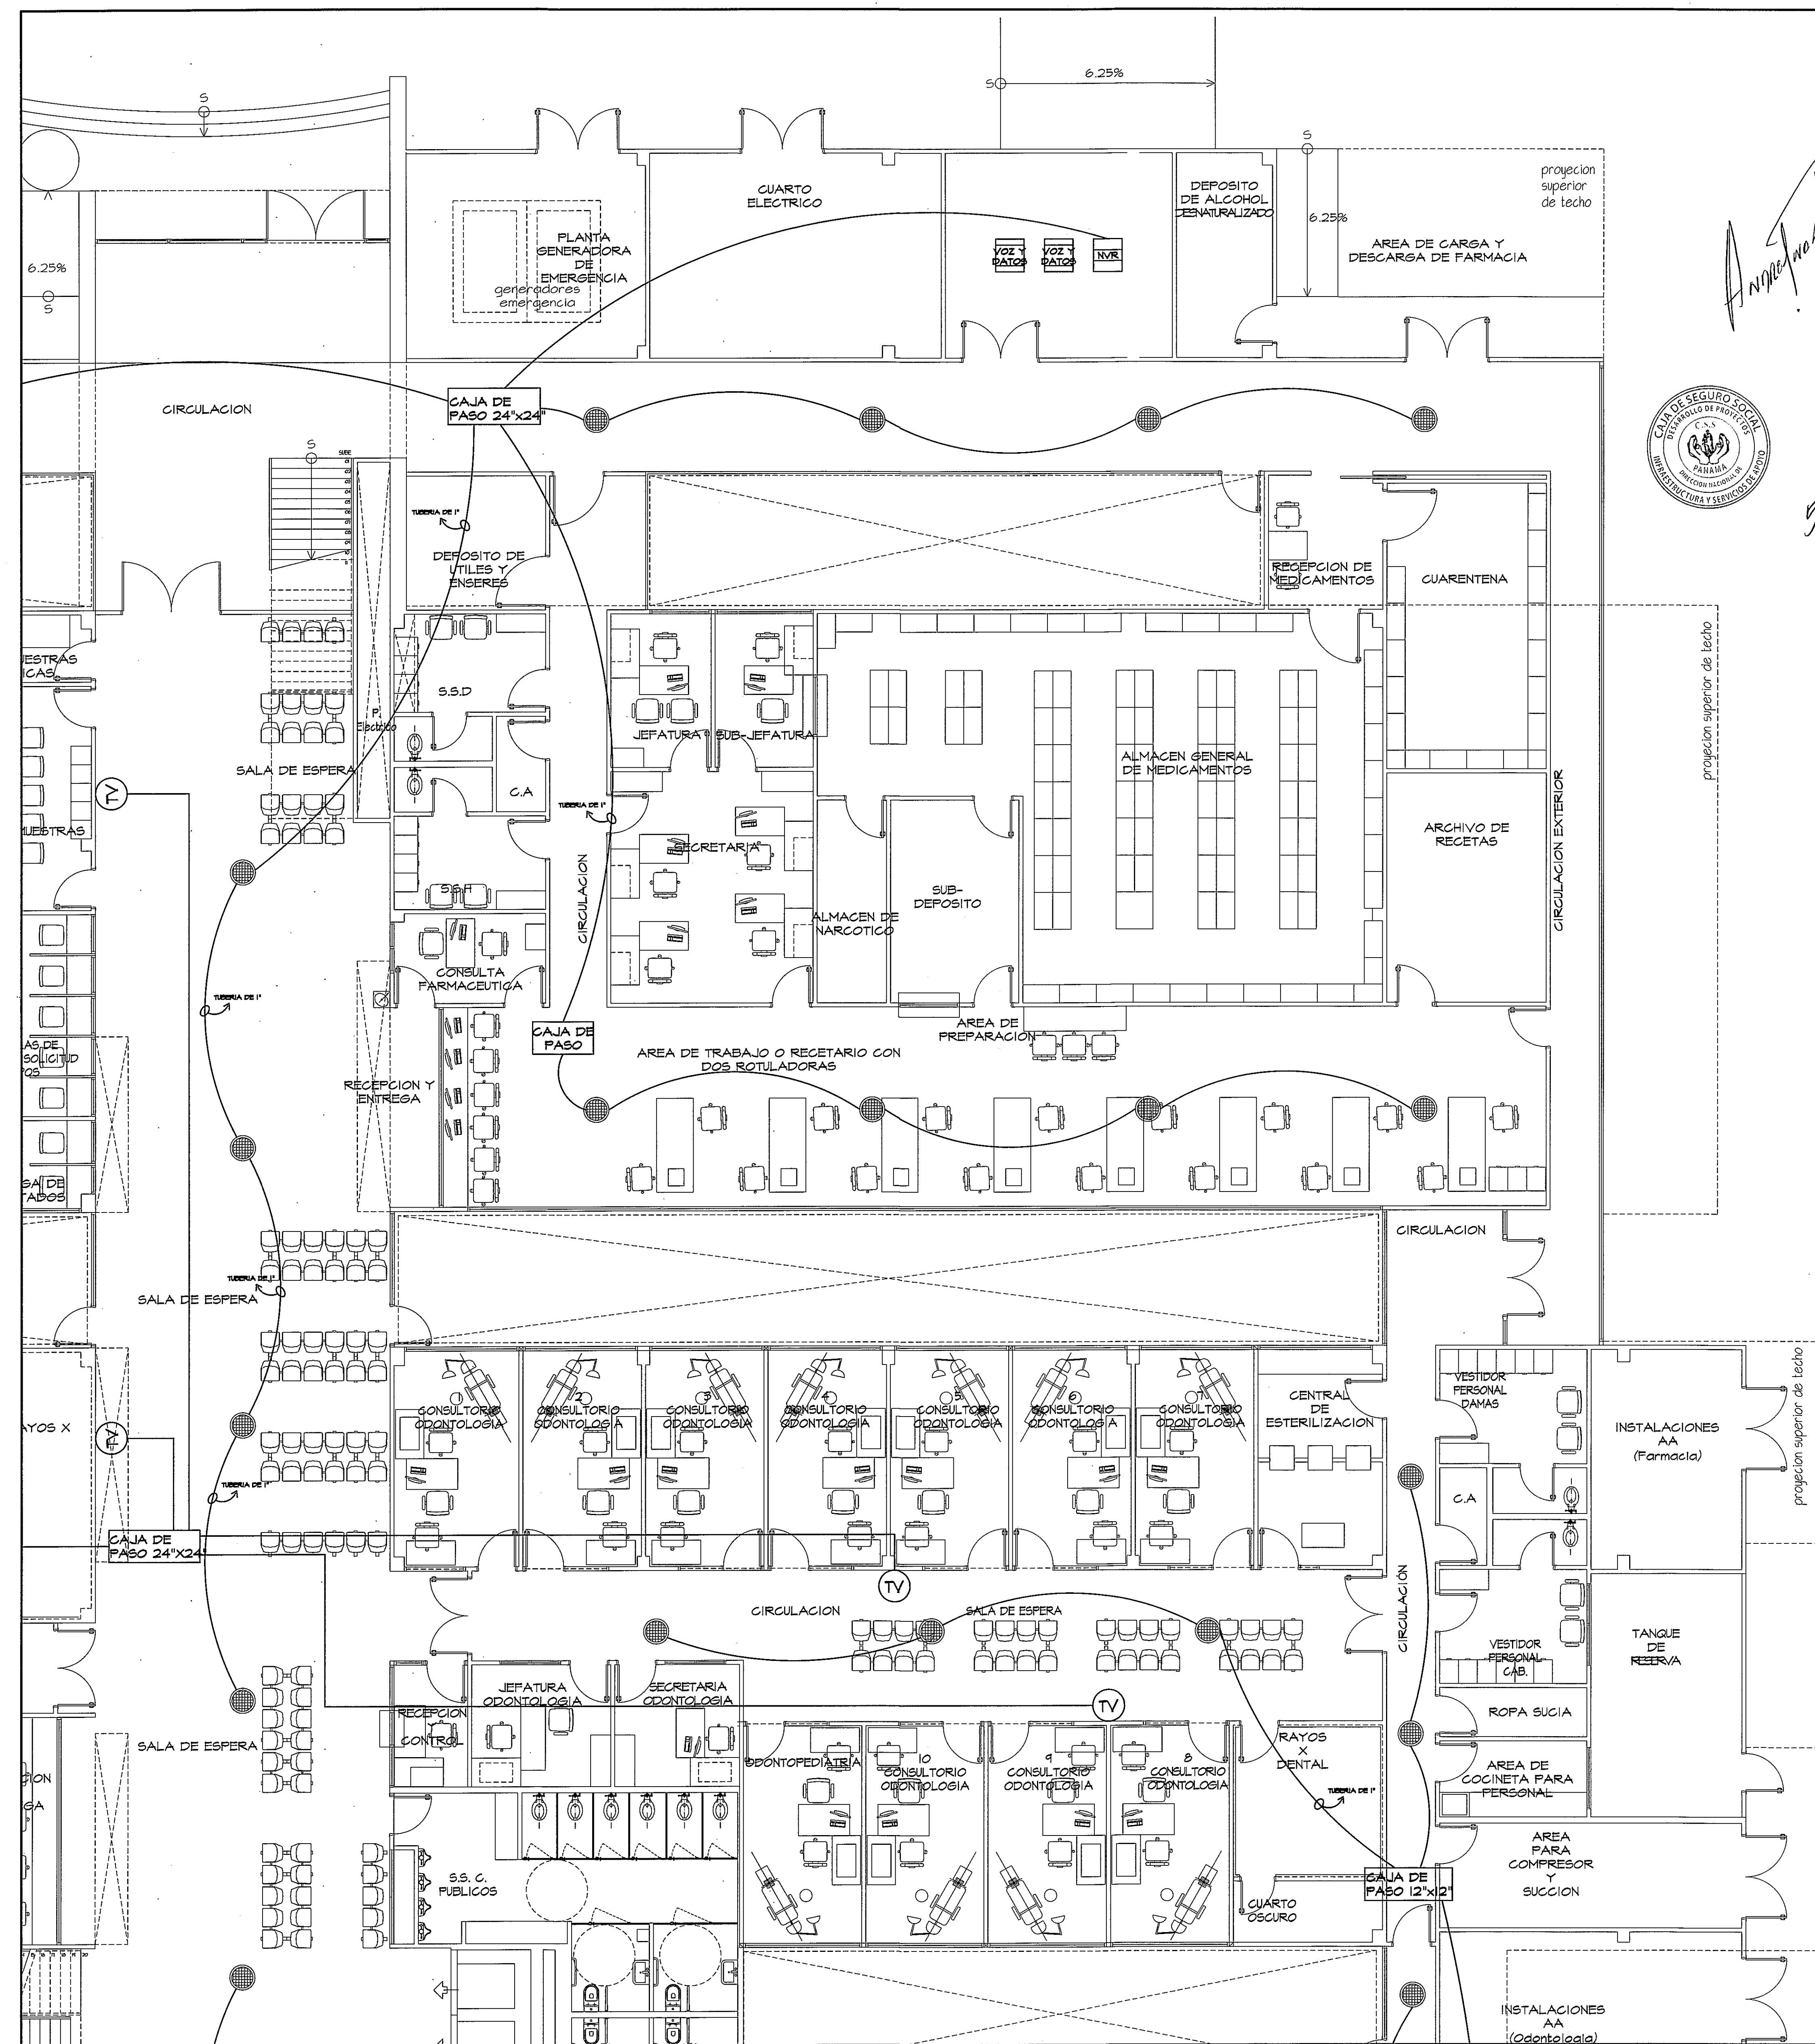

*Manuel de Jesús Rojas*  
15/11/13

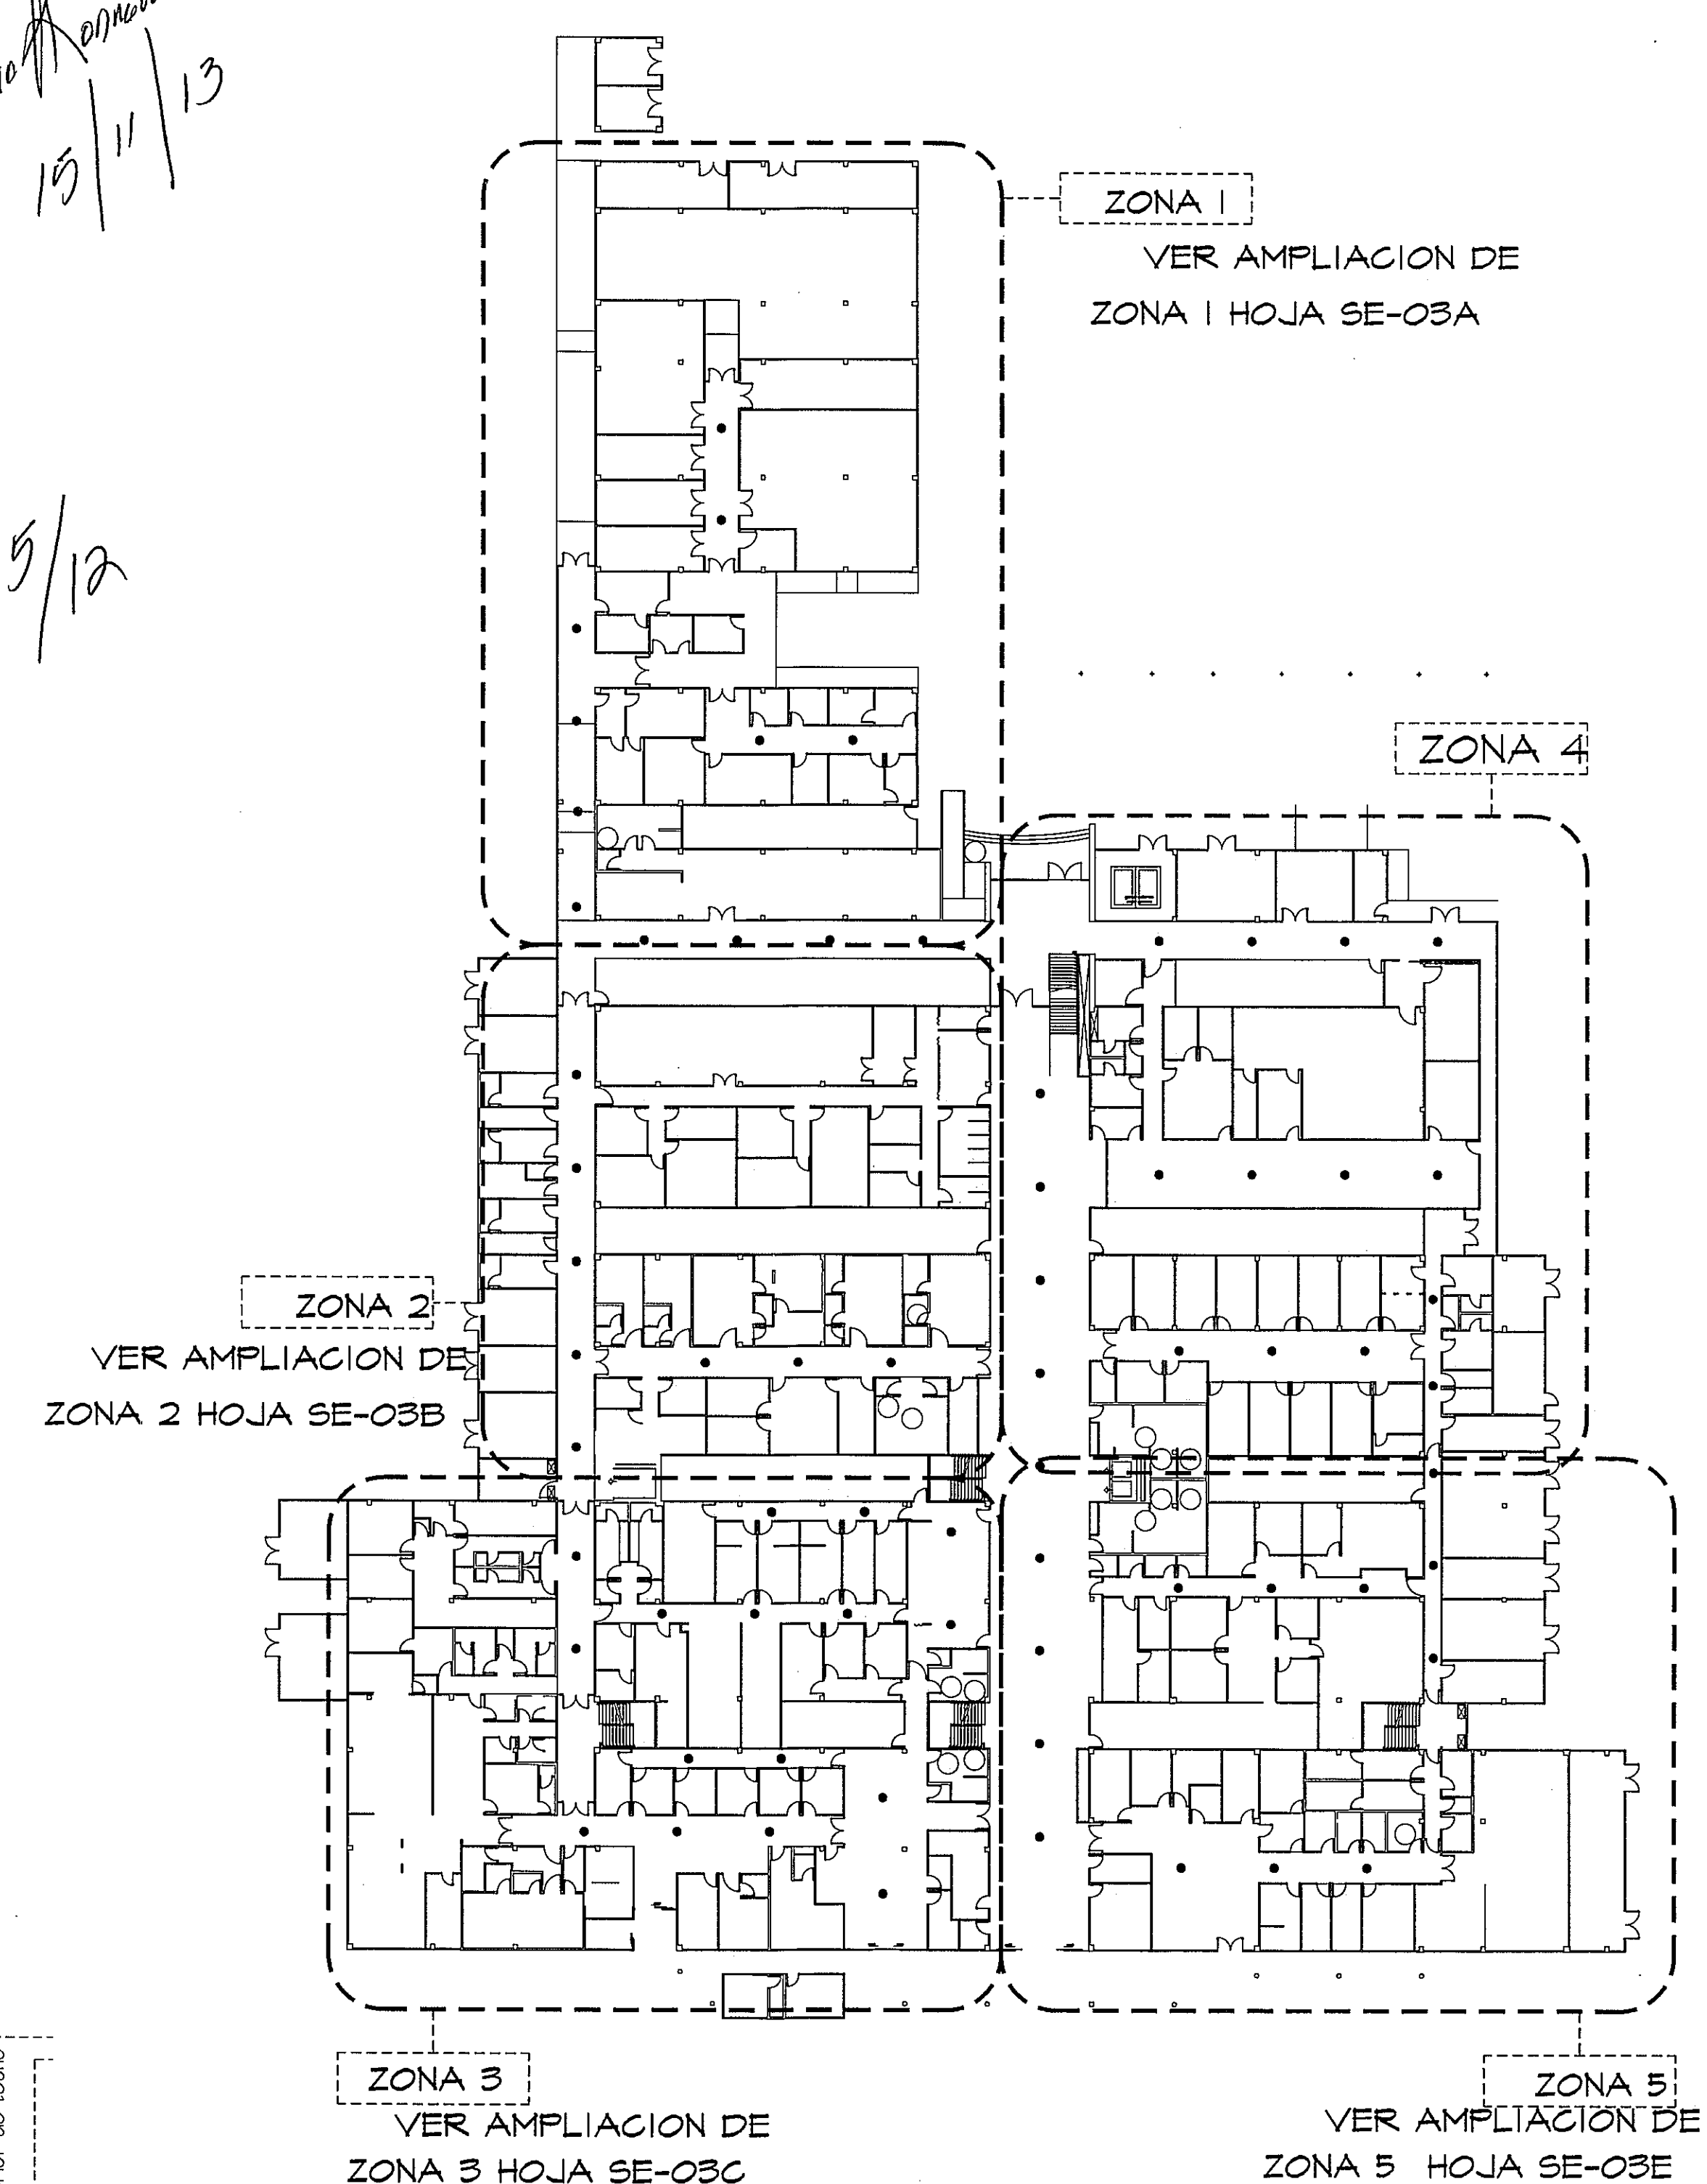

5/12



GUIA DE AMPLIACIONES POR ZONAS  
ESCALA.- 1/400 PLANTA DE AUDIO - TV


| SIMBOLOGIA | NOMBRE     | DESCRIPCION                                                                       |
|------------|------------|-----------------------------------------------------------------------------------|
|            | AUDIO      | BLOCA EMPOTRADA EN TEGHO. DIMENSIONES: 11.8" x 5.6" x 10.8", 1.4 lbs CANTIDAD: 64 |
|            | TELEVISION | SALIDA PARA CONEXION DE TELEVISORES. EMPOTRADO EN PARED CANTIDAD: 12              |

AMPLIACION DE ZONA 4  
PLANTA AUDIO - TV (NIVEL 000) ESCALA.- 1/75

PROHIBIDA LA REPRODUCCION TOTAL O PARCIAL, Y EL USO DE SU CONTENIDO SIN EL CONSENTIMIENTO DE SU AUTOR.

OLMEDO A. GOMEZ MARTINEZ  
ARQUITECTO  
LICENCIADO No. 2006-001-103  
*[Signature]*  
Ley 10 del 22 de Enero de 1969  
Junta Técnica de Ingeniería y Arquitectura

| Revision No. | FECHA       |
|--------------|-------------|
| REVISION #1  | 20-DIC-2012 |
| REVISION #2  | 04-FEB-2013 |
| REVISION #3  | 06-JUN-2013 |
| REVISION #4  | 30-JUL-2013 |
| REVISION #5  | 17-SEP-2013 |

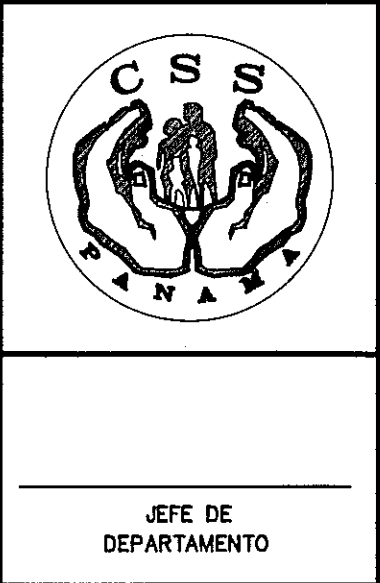

DIRECCION NACIONAL DE  
INFRAESTRUCTURA Y SERVICIOS  
DE APOYO (ONISA)

PROYECTO:  
CONSTRUCCION DE NUEVO EDIFICIO INSTITUCIONAL  
POLICLINICA DR. MANUEL DE JESUS ROJAS  
PROPIEDAD DE LA CAJA DEL SEGURO SOCIAL DE PANAMA  
UBICADO EN LA URB. VILLA MONICA, CARRETERA INTERAMERICANA  
DISTRITO DE AGUADULCE, PROV. DE COCLE, REPUBLICA DE PANAMA

DISENO ARQUITECTONICO:  
ARQ. OLMEDO GOMEZ/SERTA  
ESTRUCTURA:  
ING. JUAN RAUL DIAZ  
ELECTRICIDAD:  
ING. MANUEL PADILLA  
SISTEMAS ESPECIALES:  
ING. DORANSE HURTADO  
PLOMERIA:  
MAESTRO PLOM. HECTOR HASSELL  
AIRE ACONDICIONADO:  
ING. OSVALDO ADAMES  
GASES MEDICOS:  
ING. VICENTE PERALLOZA

**riva.s.a.**  
S.A.I.I.C.F.A.

REVISION:  
ARQ. OLMEDO GOMEZ  
REVISION:  
SERTA  
DESARROLLO:  
SERTA  
FECHA:  
2012  
PROYECTO No.  
2012-DES-014  
HOJA No.  
DE