
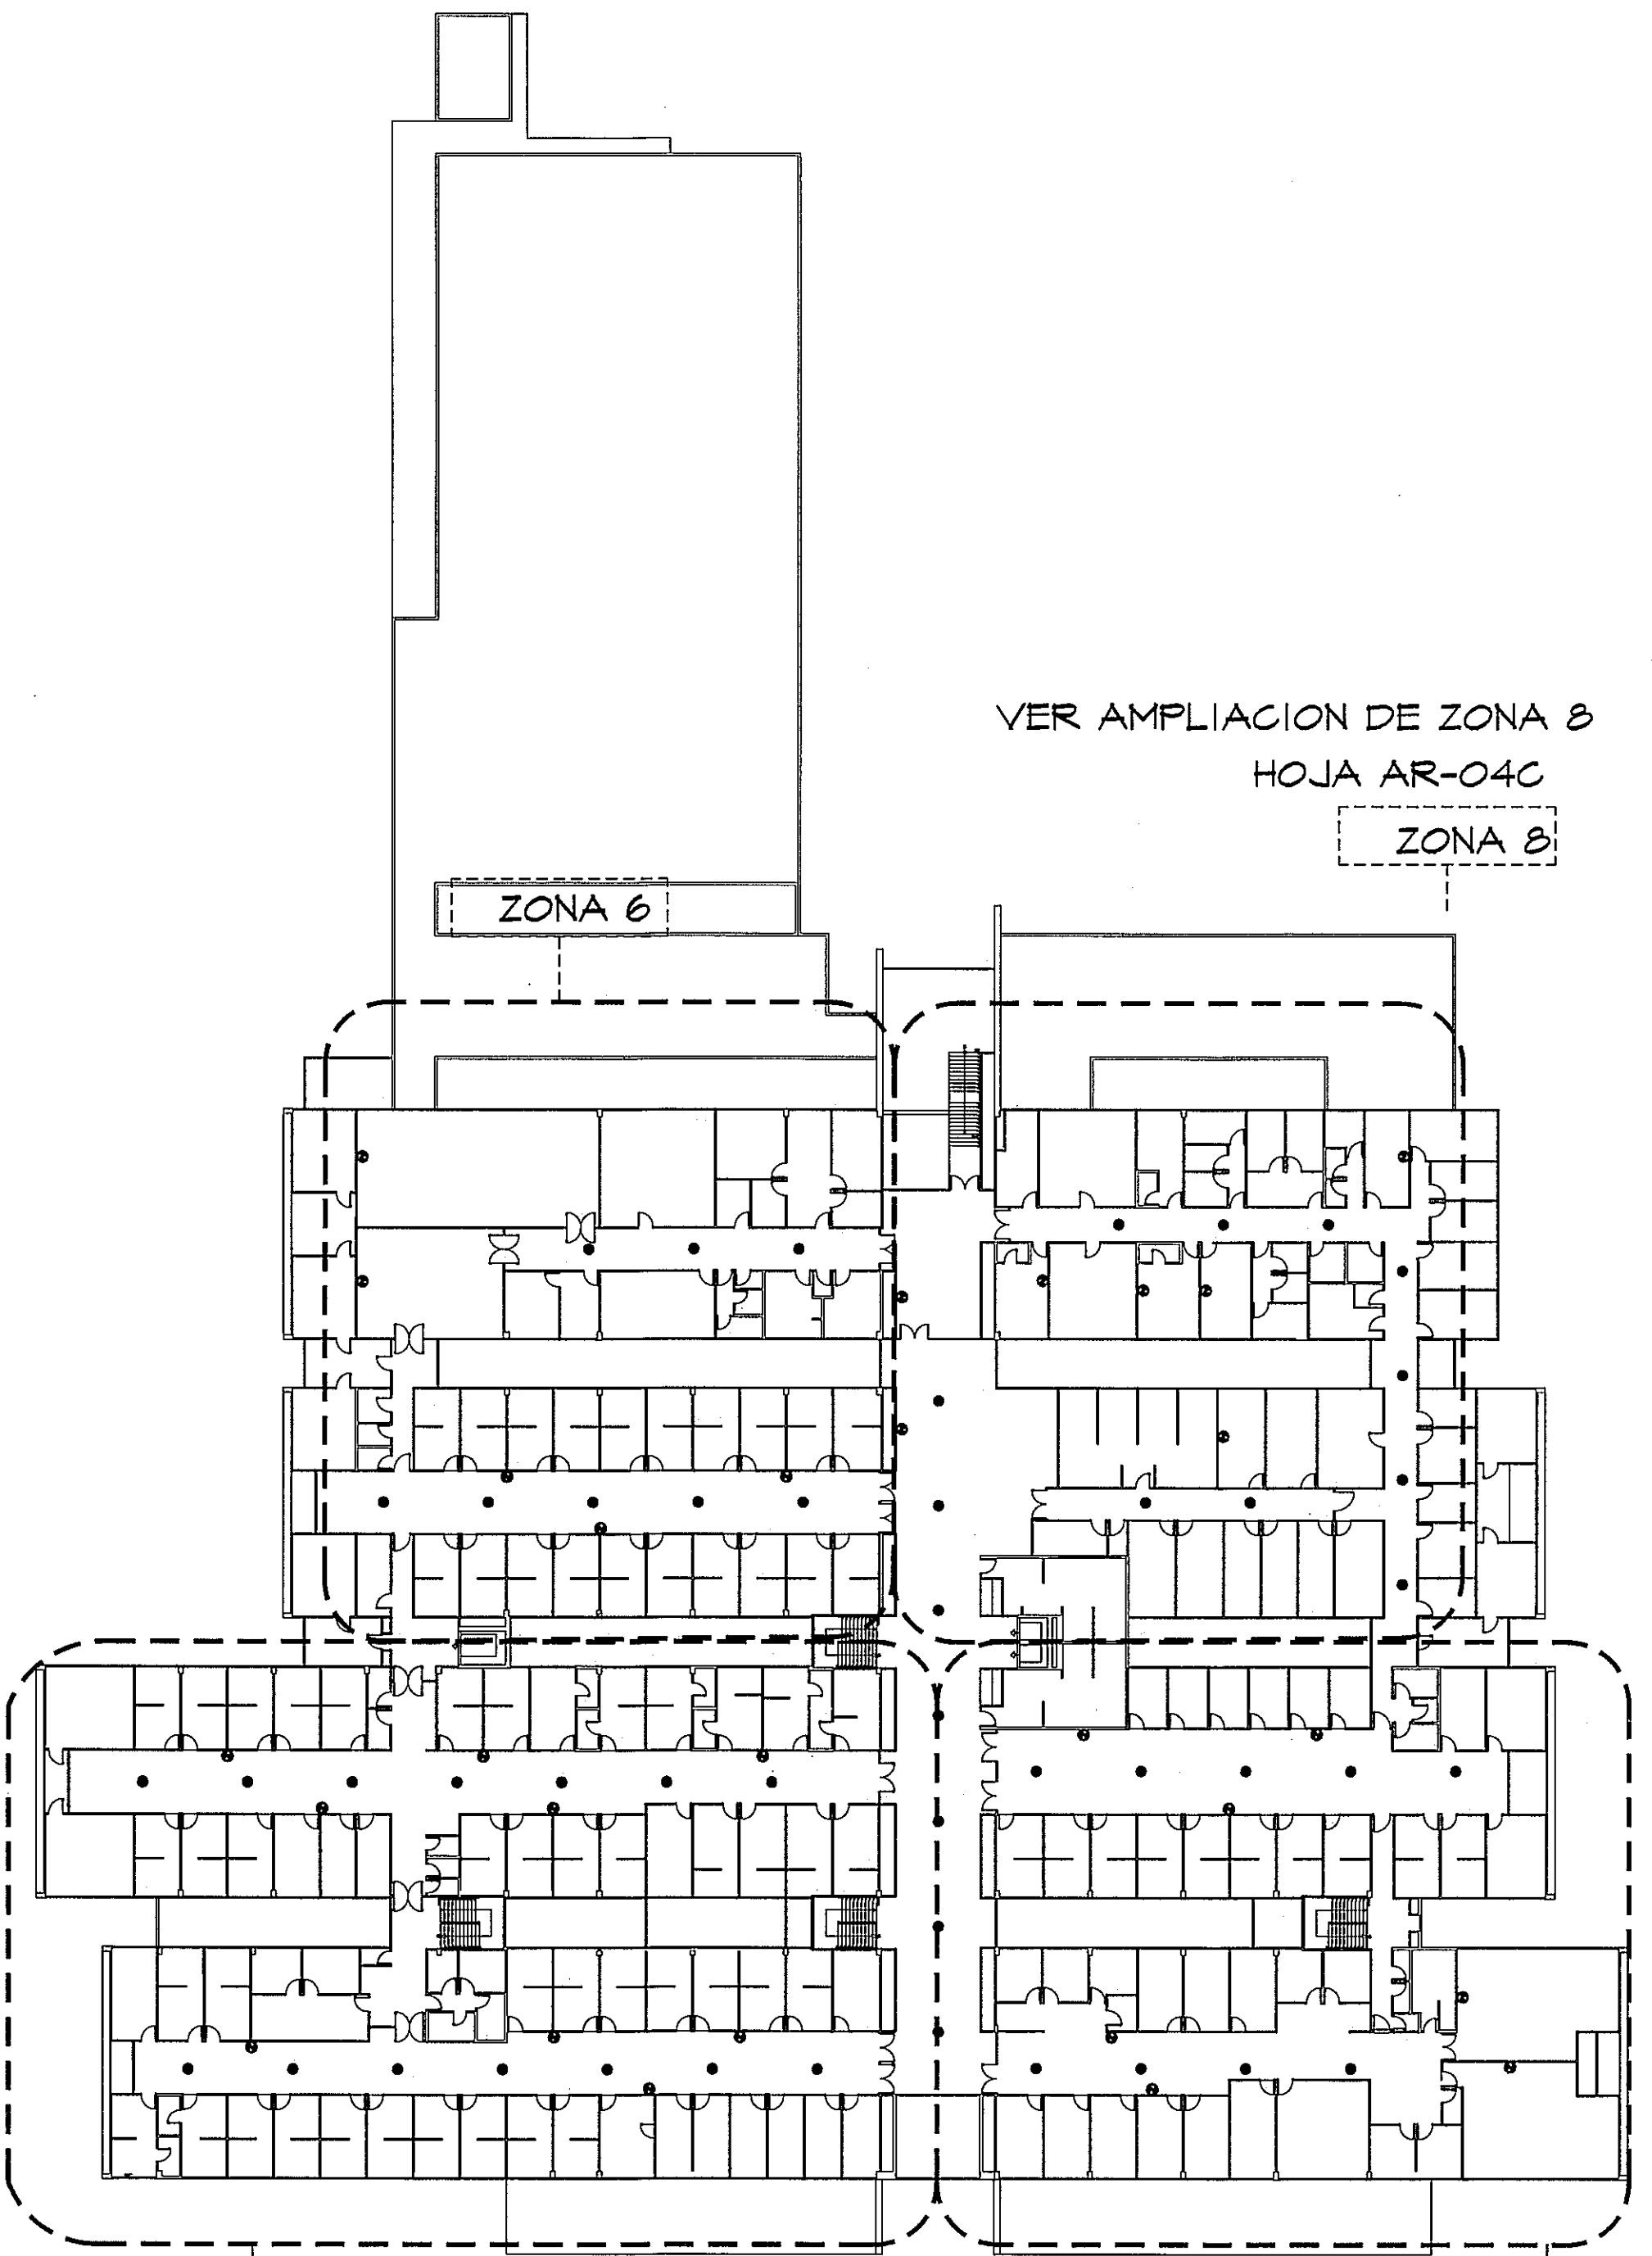


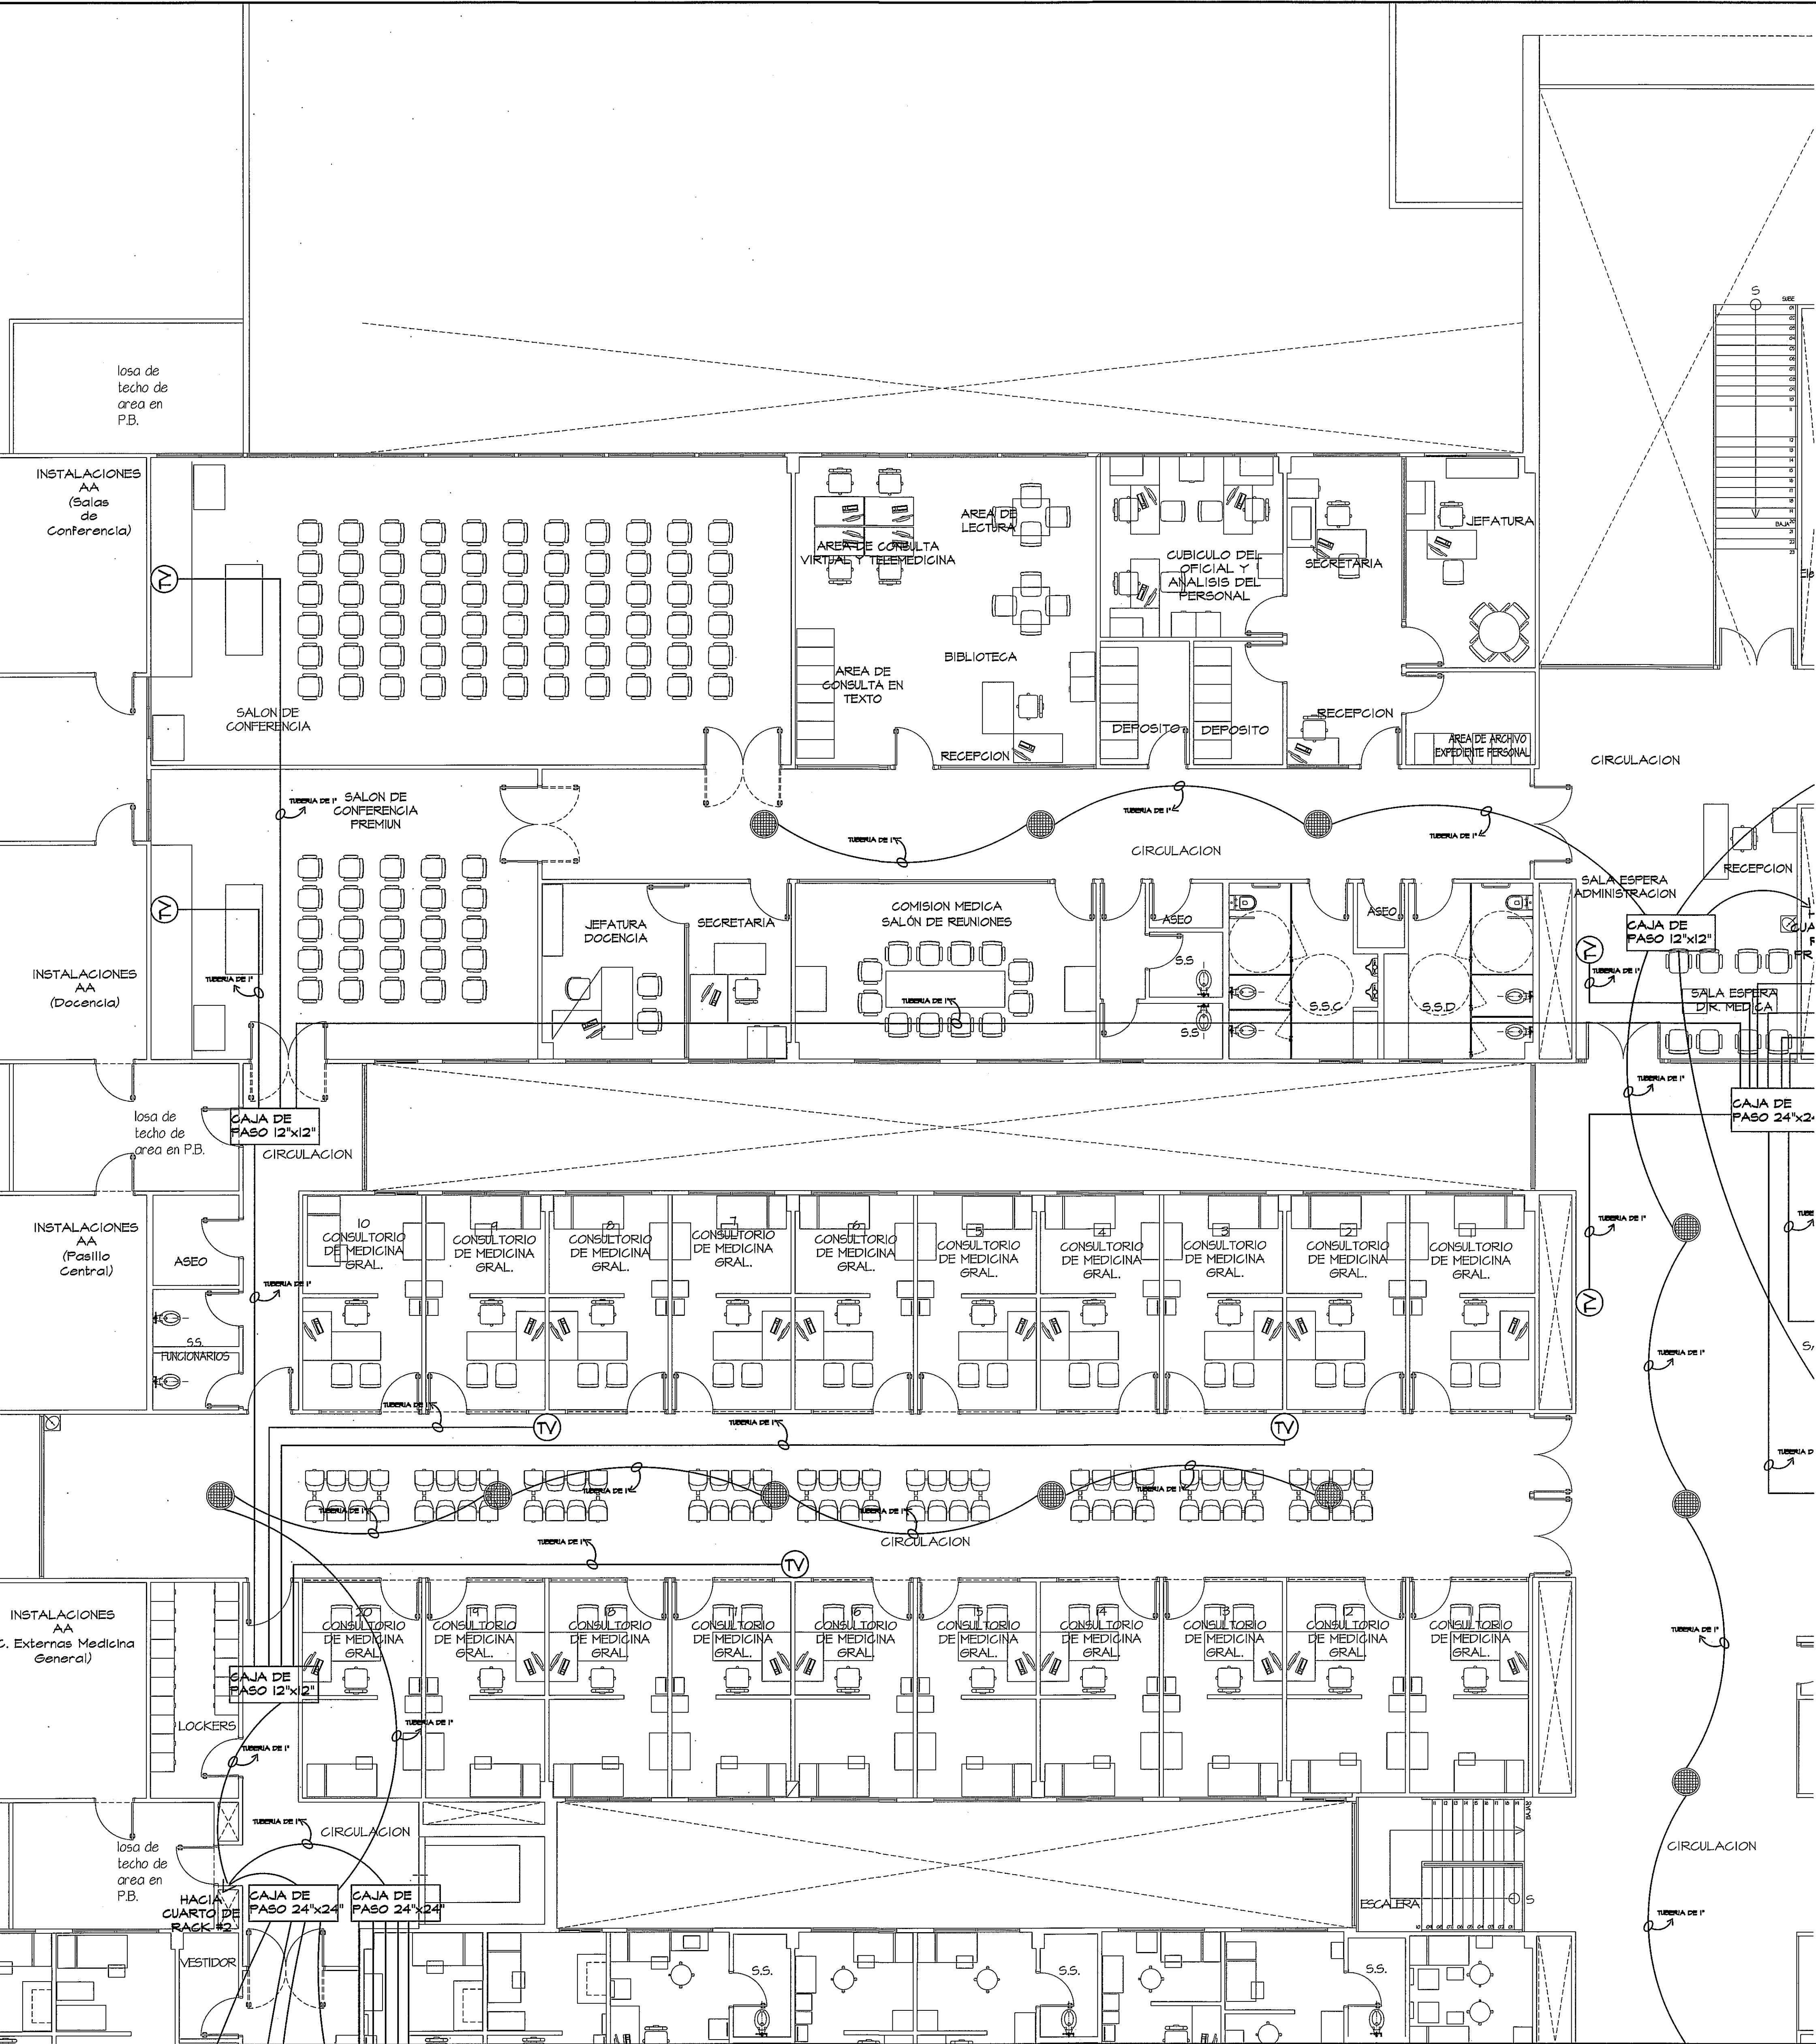

VER AMPLIACION DE ZONA 8
HOJA AR-04C
ZONA 8

VER AMPLIACION DE ZONA 7
HOJA AR-04B

VER AMPLIACION DE ZONA 9
HOJA AR-04D

GUÍA DE AMPLIACIONES POR ZONAS
ESCALA: 1/400
PLANTA DE AUDIO - TV

8/12

SIMBOLOGIA	NOMBRE	DESCRIPCION
	AUDIO	BOCINA EMPOTRADA EN TECHO. DIMENSIONES: 11.8" x 5.8" x 10.8", 1/4" IN. CANTIDAD: 41
	TELEVISION	SALIDA PARA CONEXION DE TELEVISORES. EMPOTRADO EN PARED CANTIDAD: 28

AMPLIACION DE ZONA 6
PLANTA AUDIO - TV (NIVEL 100)
ESCALA: 1/75

PROHIBIDA LA REPRODUCCION TOTAL O PARCIAL, Y EL USO DE SU CONTENIDO SIN EL CONSENTIMIENTO DE SU AUTOR.

OLMEDO A. GÓMEZ MARTÍNEZ
ARQUITECTO
LICENCIADO No. 30055-091-183

Revisión No. FECHA
REVISIÓN #1 20-DIC-2012
REVISIÓN #2 04-FEB-2013
REVISIÓN #3 06-JUN-2013
REVISIÓN #4 30-JUL-2013
REVISIÓN #5 11-SEP-2013

CSS
DIRECCION NACIONAL DE
INFRAESTRUCTURA Y SERVICIOS
DE APOYO (DINISA)

JEFE DE
DEPARTAMENTO

DIRECTOR DE
INGENIERIA Y ARQUITECTURA

PROYECTO:
CONSTRUCCION DE NUEVO EDIFICIO INSTITUCIONAL
POLICLINICA DR. MANUEL DE JESUS ROJAS
PROPIEDAD DE LA CAJA DEL SEGURO SOCIAL DE PANAMA
UBICADO EN LA URB. VILLA MONICA, CARRETERA INTERAMERICANA
DISTRITO DE AGUADULCE, PROV. DE COGLE, REPUBLICA DE PANAMA

DISEÑO ARQUITECTONICO:
ARQ. OLMEDO GÓMEZ/SERTA
ESTRUCTURA:
ING. JUAN RAUL DIAZ
ELECTRICIDAD:
ING. MANUEL PADILLA
SISTEMAS ESPECIALES:
ING. DORANSE HURTADO
PLOMERIA:
MAESTRO PLOM. HECTOR HASSELL
AIRE ACONDICIONADO:
ING. OSVALDO ADAMES
GASES MEDICOS:
ING. VICENTE PEÑALOZA

REVISION:
ARG. OLMEDO GOMEZ
REVISION:
SERTA
DESARROLLO:
SERTA
FECHA:
2012
PROYECTO No.
2012-DES-014
HOJA No.
DE

riva.s.a.
S.A.I.I.C.F.A.

SE-04A