
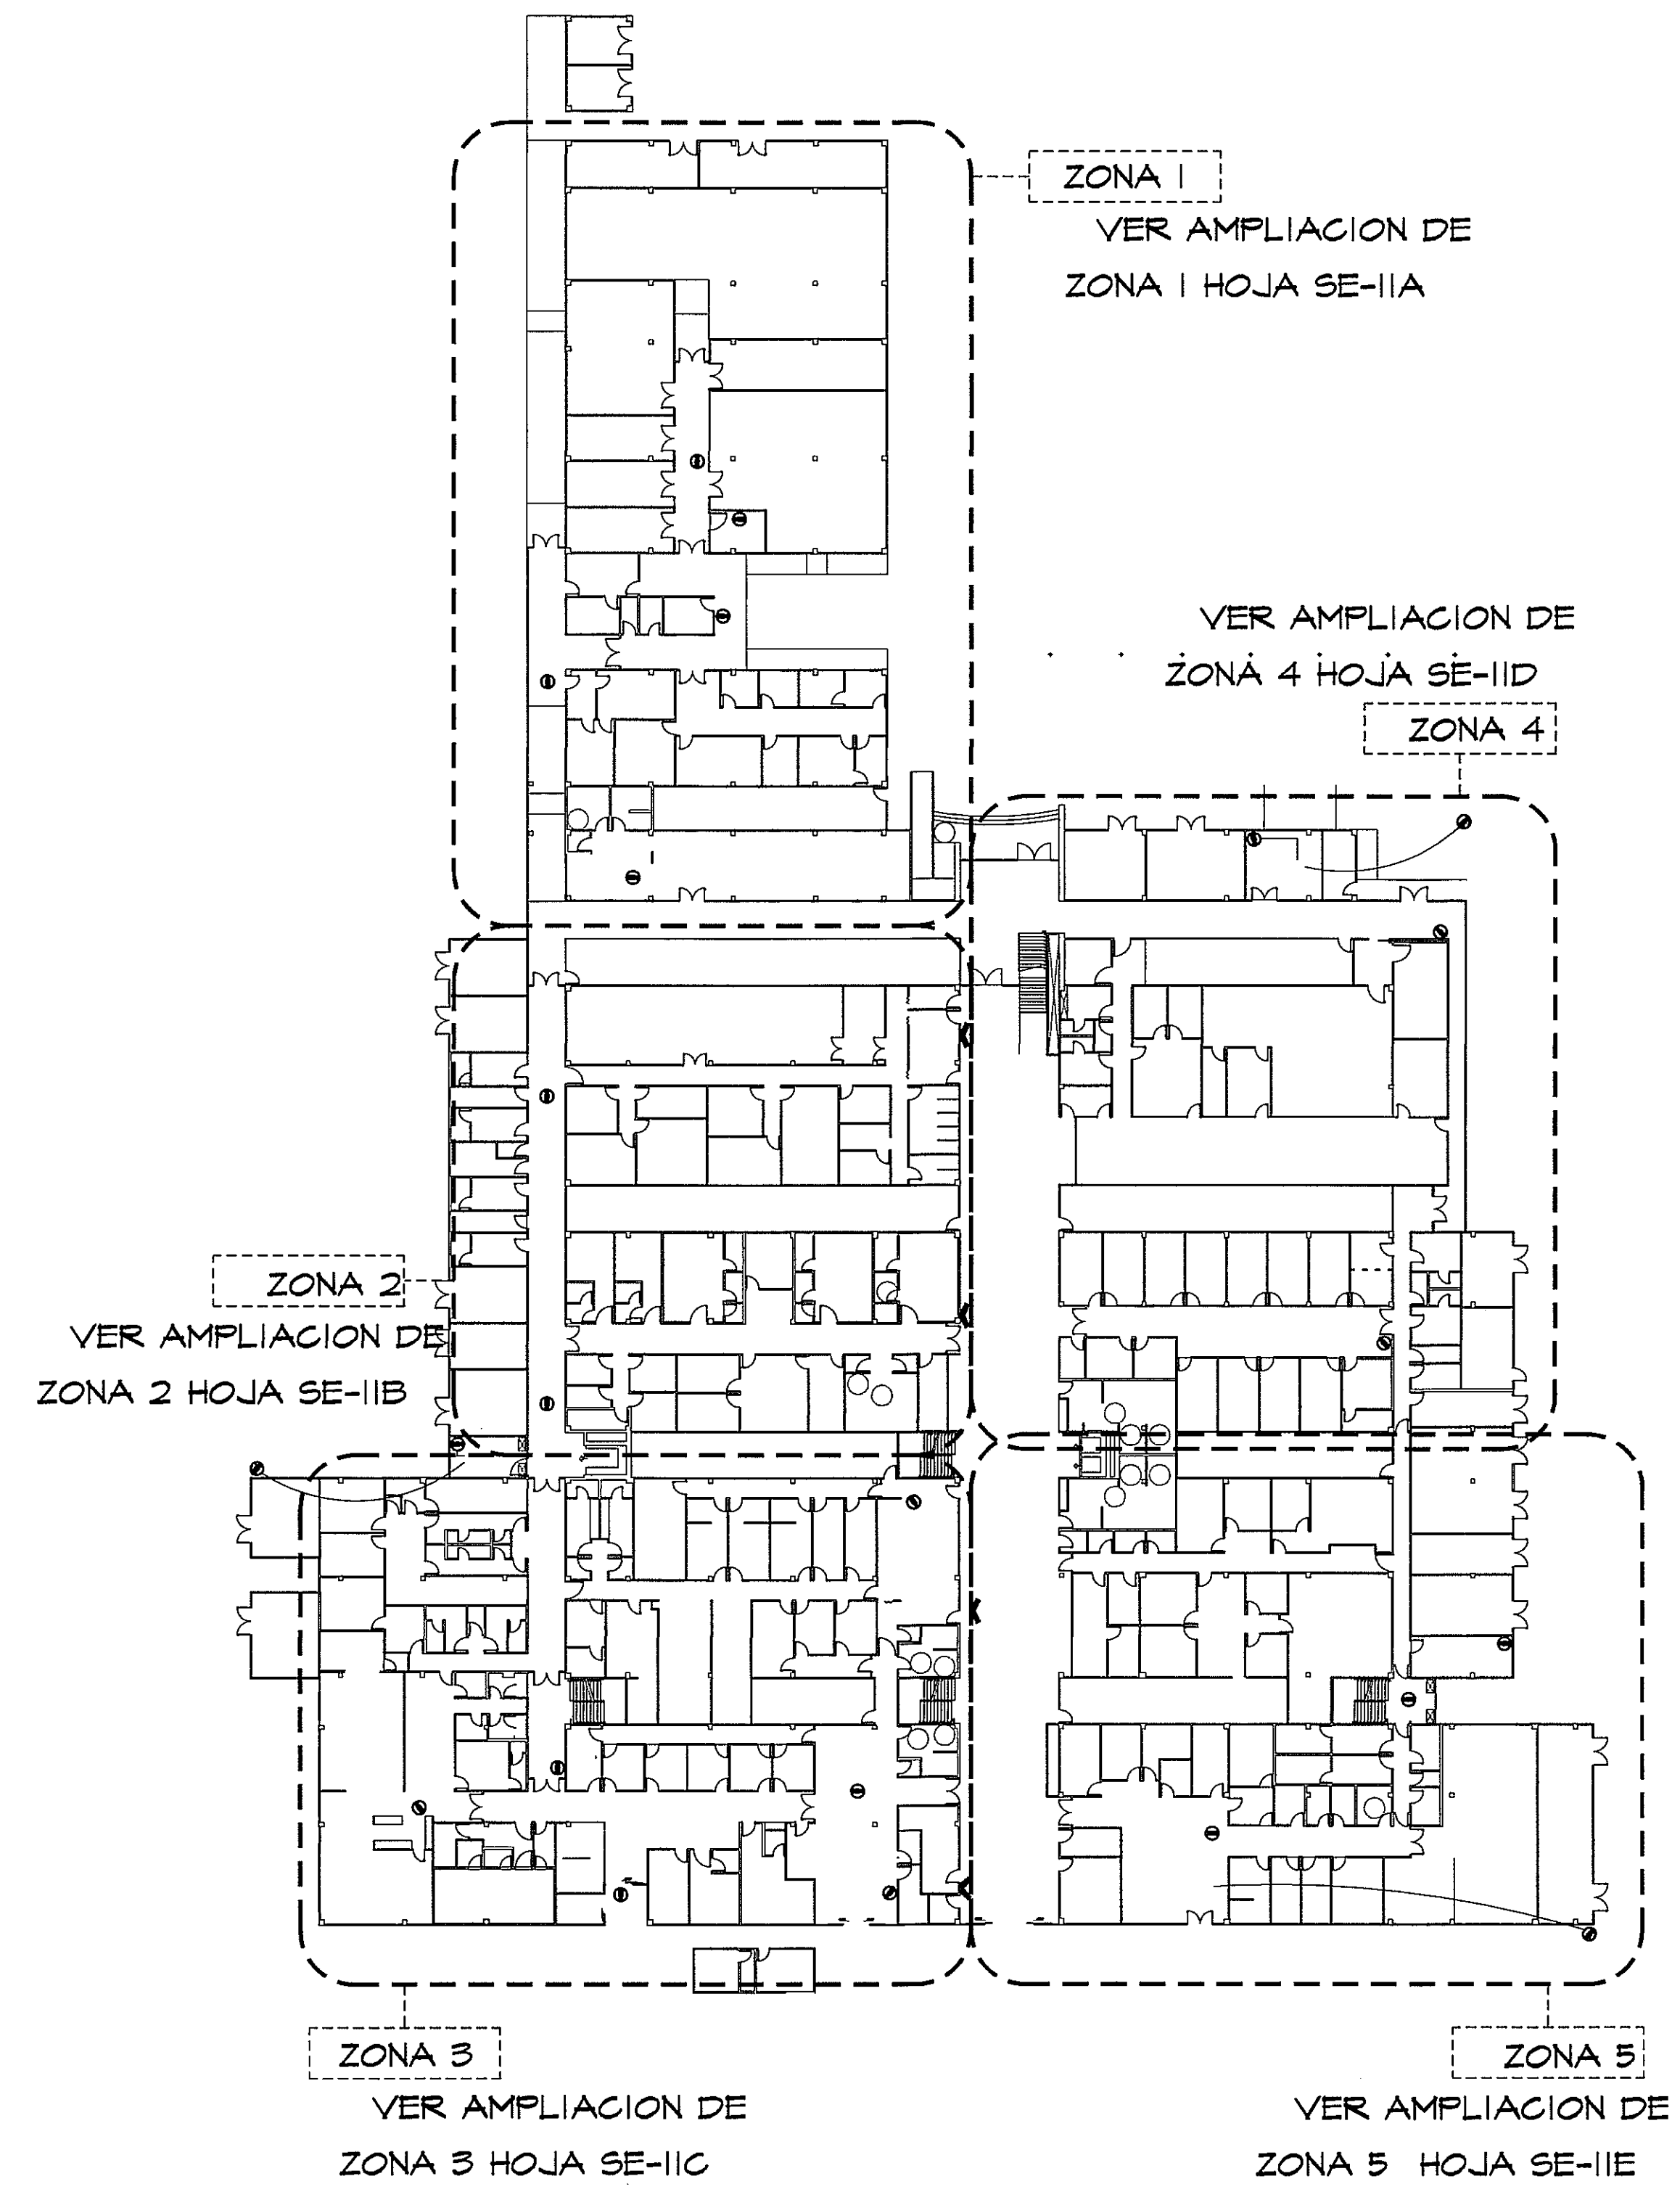


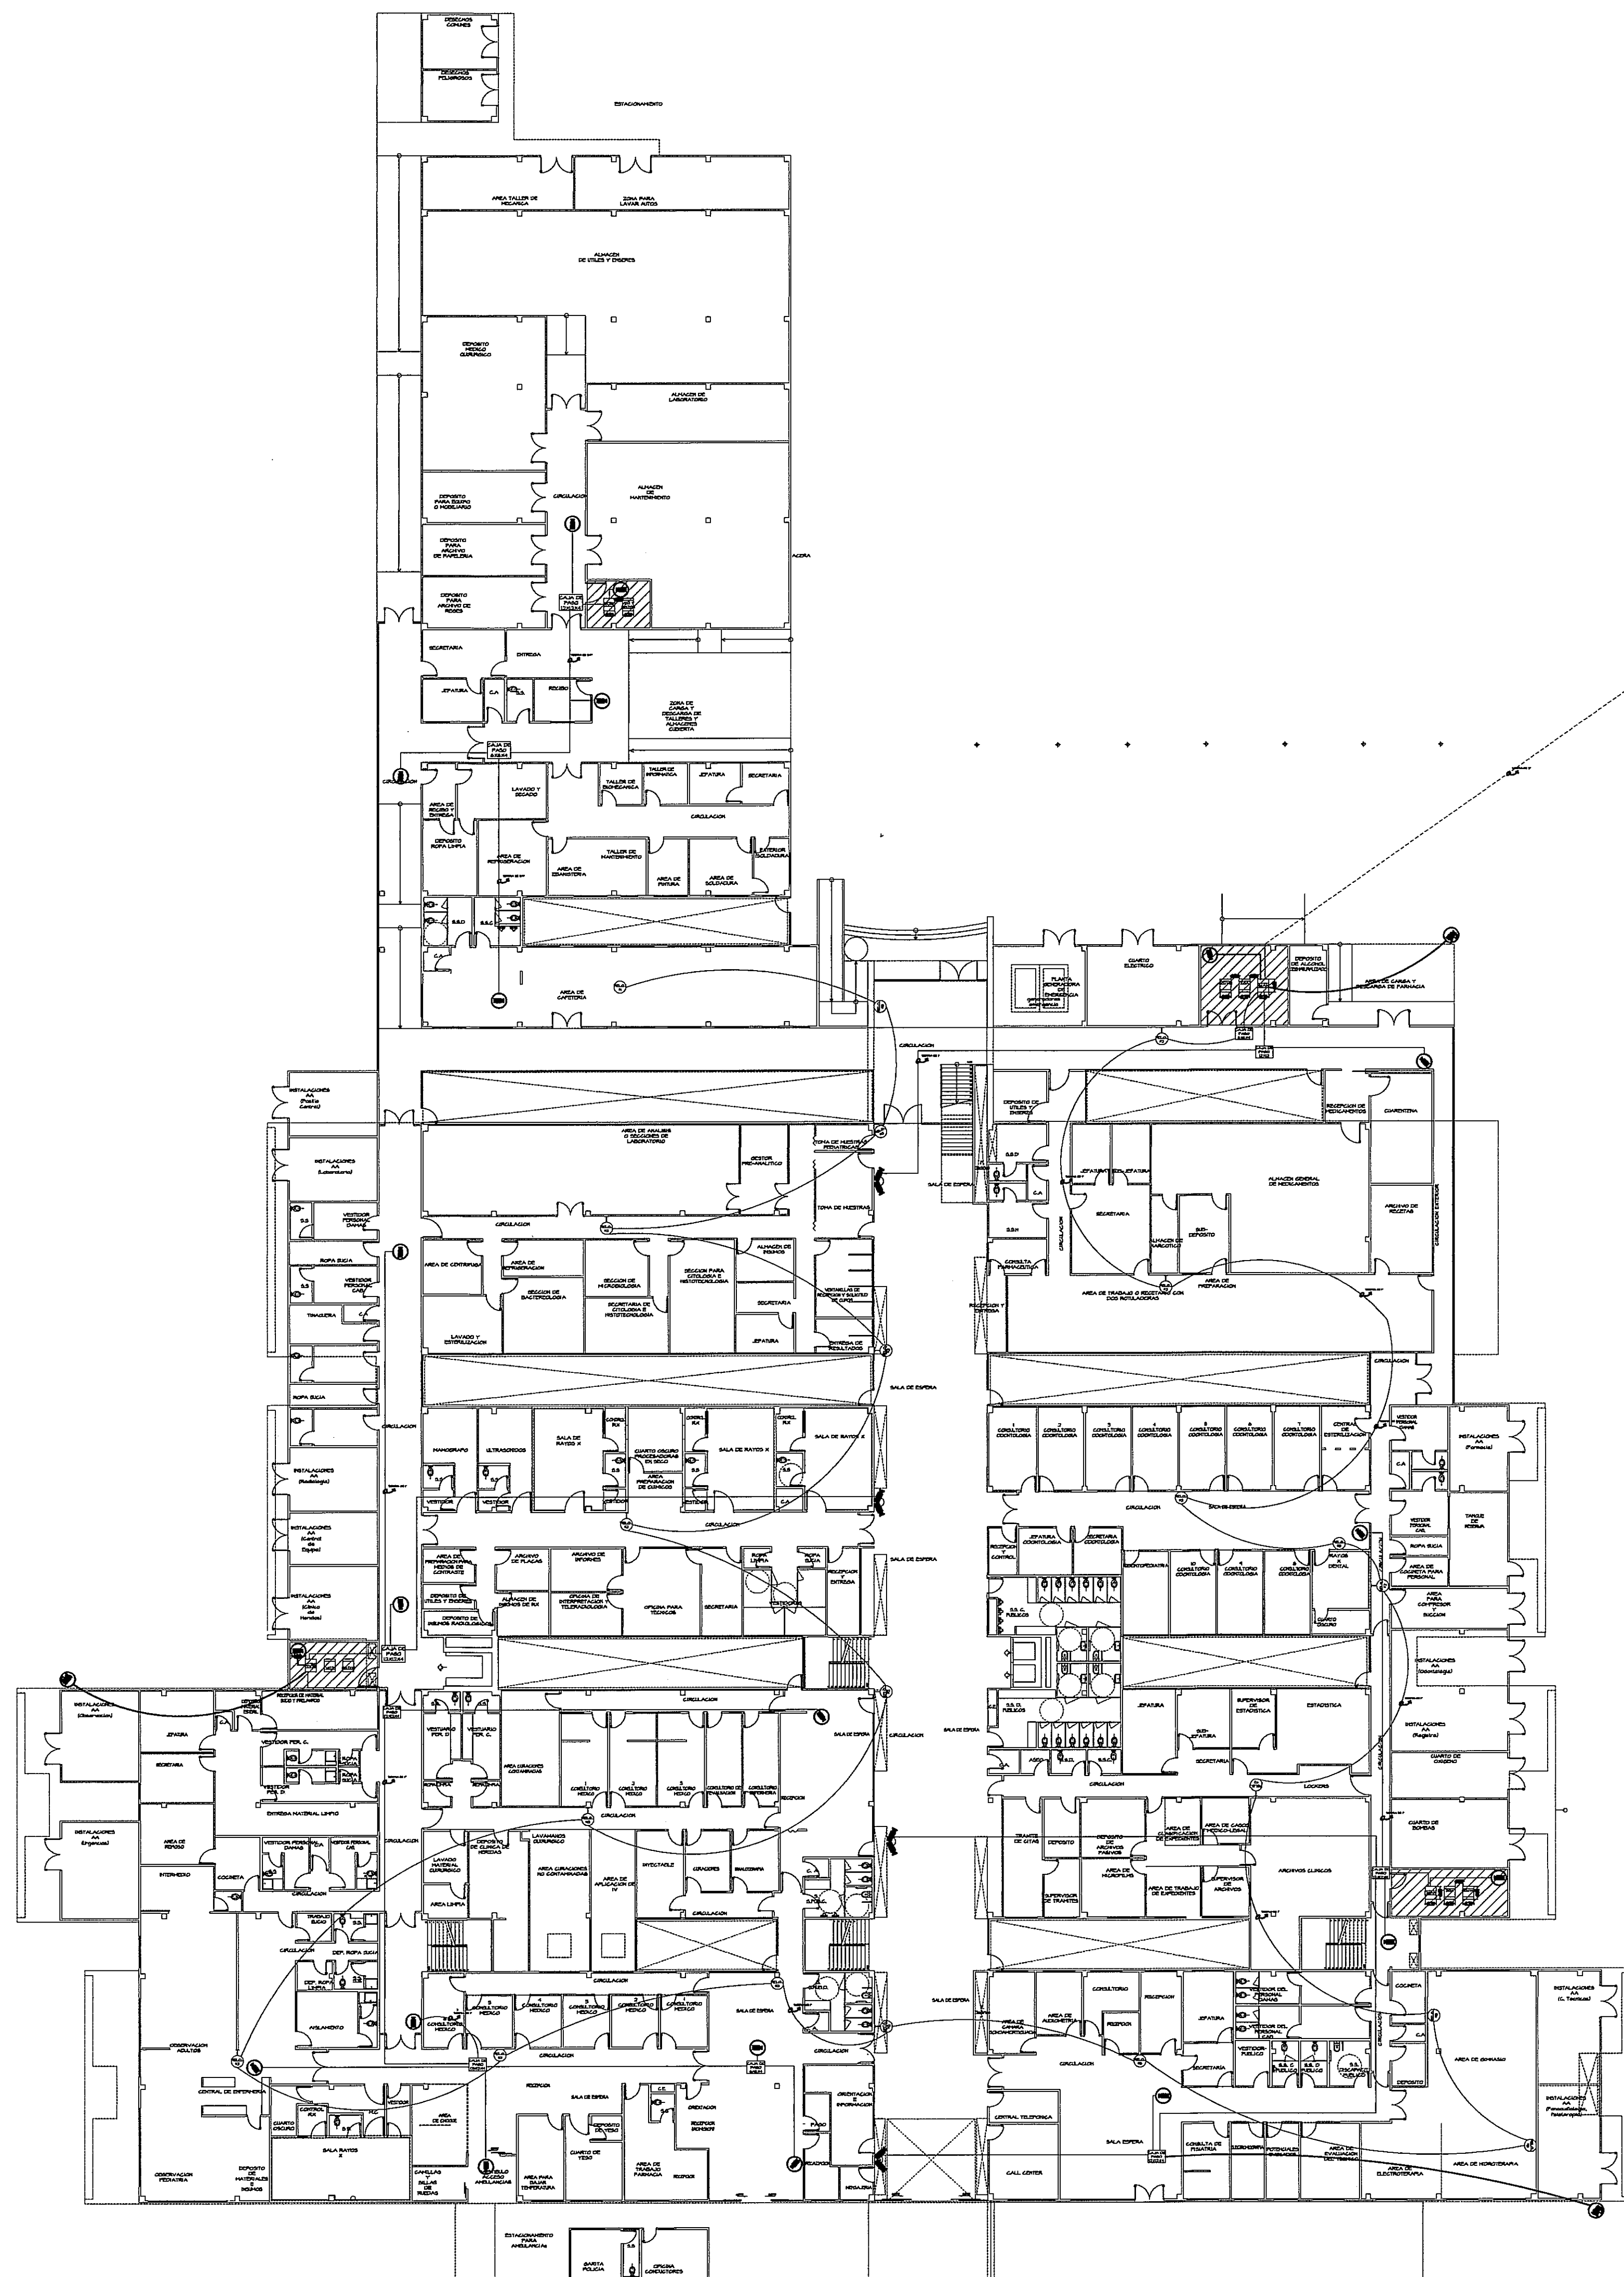

GUIA DE AMPLIACIONES POR ZONAS  
ESCALA.- 1/400 PLANTA BAJA (NIVEL 000, -050, -100)

| SIMBOLO | NOMBRE           | DESCRIPCION                                                                                |
|---------|------------------|--------------------------------------------------------------------------------------------|
|         | RELOJ TIPO 1     | DOBLE CARA REDONDA ANALOGO DE 12" COLADO EN CIELO RASO SAPLING SAM-185-12R-4 CANTIDAD: 1   |
|         | RELOJ TIPO 2     | DOBLE CARA CIRCULAR ANALOGO DE 12" SOBREPUESTO EN PARED SAPLING SAM-185-12R-4 CANTIDAD: 11 |
|         | RELOJ TIPO 3     | CARA SENCILLA ANALOGO DE 12" SOBREPUESTO EN PARED SAPLING SAM-185-12R-4 CANTIDAD: 4        |
|         | DOMO             | CAMARA DE VIDEO SOBREPUESTA EN CIELO RASO CANTIDAD: 24 PANASONIC WV-CH645P                 |
|         | CAMARA DE CUERPO | CAMARA DE VIDEO SOBREPUESTA EN PARED CANTIDAD:5 PANASONIC WV-CH64LP                        |
|         | CAMARA DOMO PTZ  | CAMARA DOMO PTZ SOBREPUESTA EN PARED CANTIDAD:5 PANASONIC WV-SC335                         |


PLANTA BAJA RELOS - CCTV (NIVEL 000)  
ESCALA.- 1/250

PROHIBIDA LA REPRODUCCION TOTAL O PARCIAL, Y EL USO DE SU CONTENIDO SIN EL CONSENTIMIENTO DE SU AUTOR.

Logo of the project and a signature.

OLMEDO A. GOMEZ MARTINEZ  
LICENCIADO No. 2006-011103  
DORANSE HURTADO MOSQUERA  
INGENIERO EN INGENIERIA Y SERVICIOS DE APOYO (DINISA)  
Ing. 15 del 26 de Enero de 2009  
Junta Técnica de Ingeniería y Arquitectura

| Revision No. | FECHA       |
|--------------|-------------|
| REVISION #1  | 20-DIC-2012 |
| REVISION #2  | 04-FEB-2013 |
| REVISION #3  | 06-JUN-2013 |
| REVISION #4  | 30-JUL-2013 |
| REVISION #5  | 17-SEP-2013 |

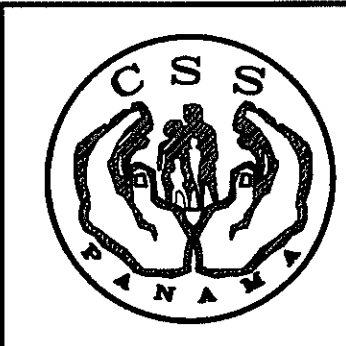

DIRECCION NACIONAL DE INFRAESTRUCTURA Y SERVICIOS DE APOYO (DINISA)

PROYECTO:  
CONSTRUCCION DE NUEVO EDIFICIO INSTITUCIONAL  
POLICLINICA DR. MANUEL DE JESUS ROJAS  
PROPIEDAD DE LA CAJA DEL SEGURO SOCIAL DE PANAMA  
UBICADO EN LA URB. VILLA MONICA, CARRETERA INTERAMERICANA  
DISTRITO DE AGUADULCE, PROV. DE COCLE, REPUBLICA DE PANAMA

DISEÑO ARQUITECTONICO:  
ARQ. OLMEDO GOMEZ/SERTA  
ESTRUCTURA:  
ING. JUAN RAUL DIAZ  
ELECTRICIDAD:  
ING. MANUEL PADILLA  
SISTEMAS ESPECIALES:  
ING. DORANSE HURTADO  
PLOMERIA:  
MAESTRO PLOM. HECTOR HASSELL  
AIRE ACONDICIONADO:  
ING. OSVALDO ADAMES  
GASES MEDICOS:  
ING. VICENTE PERALLOZA

riva s.a.  
S.A.I.I.C.F.A.  
SE-11

REVISION:  
ARQ. OLMEDO GOMEZ  
REVISION:  
SERTA  
DESARROLLO:  
SERTA  
FECHA:  
2012  
PROYECTO No.  
2012-DES-014  
HOJA No.  
DE