
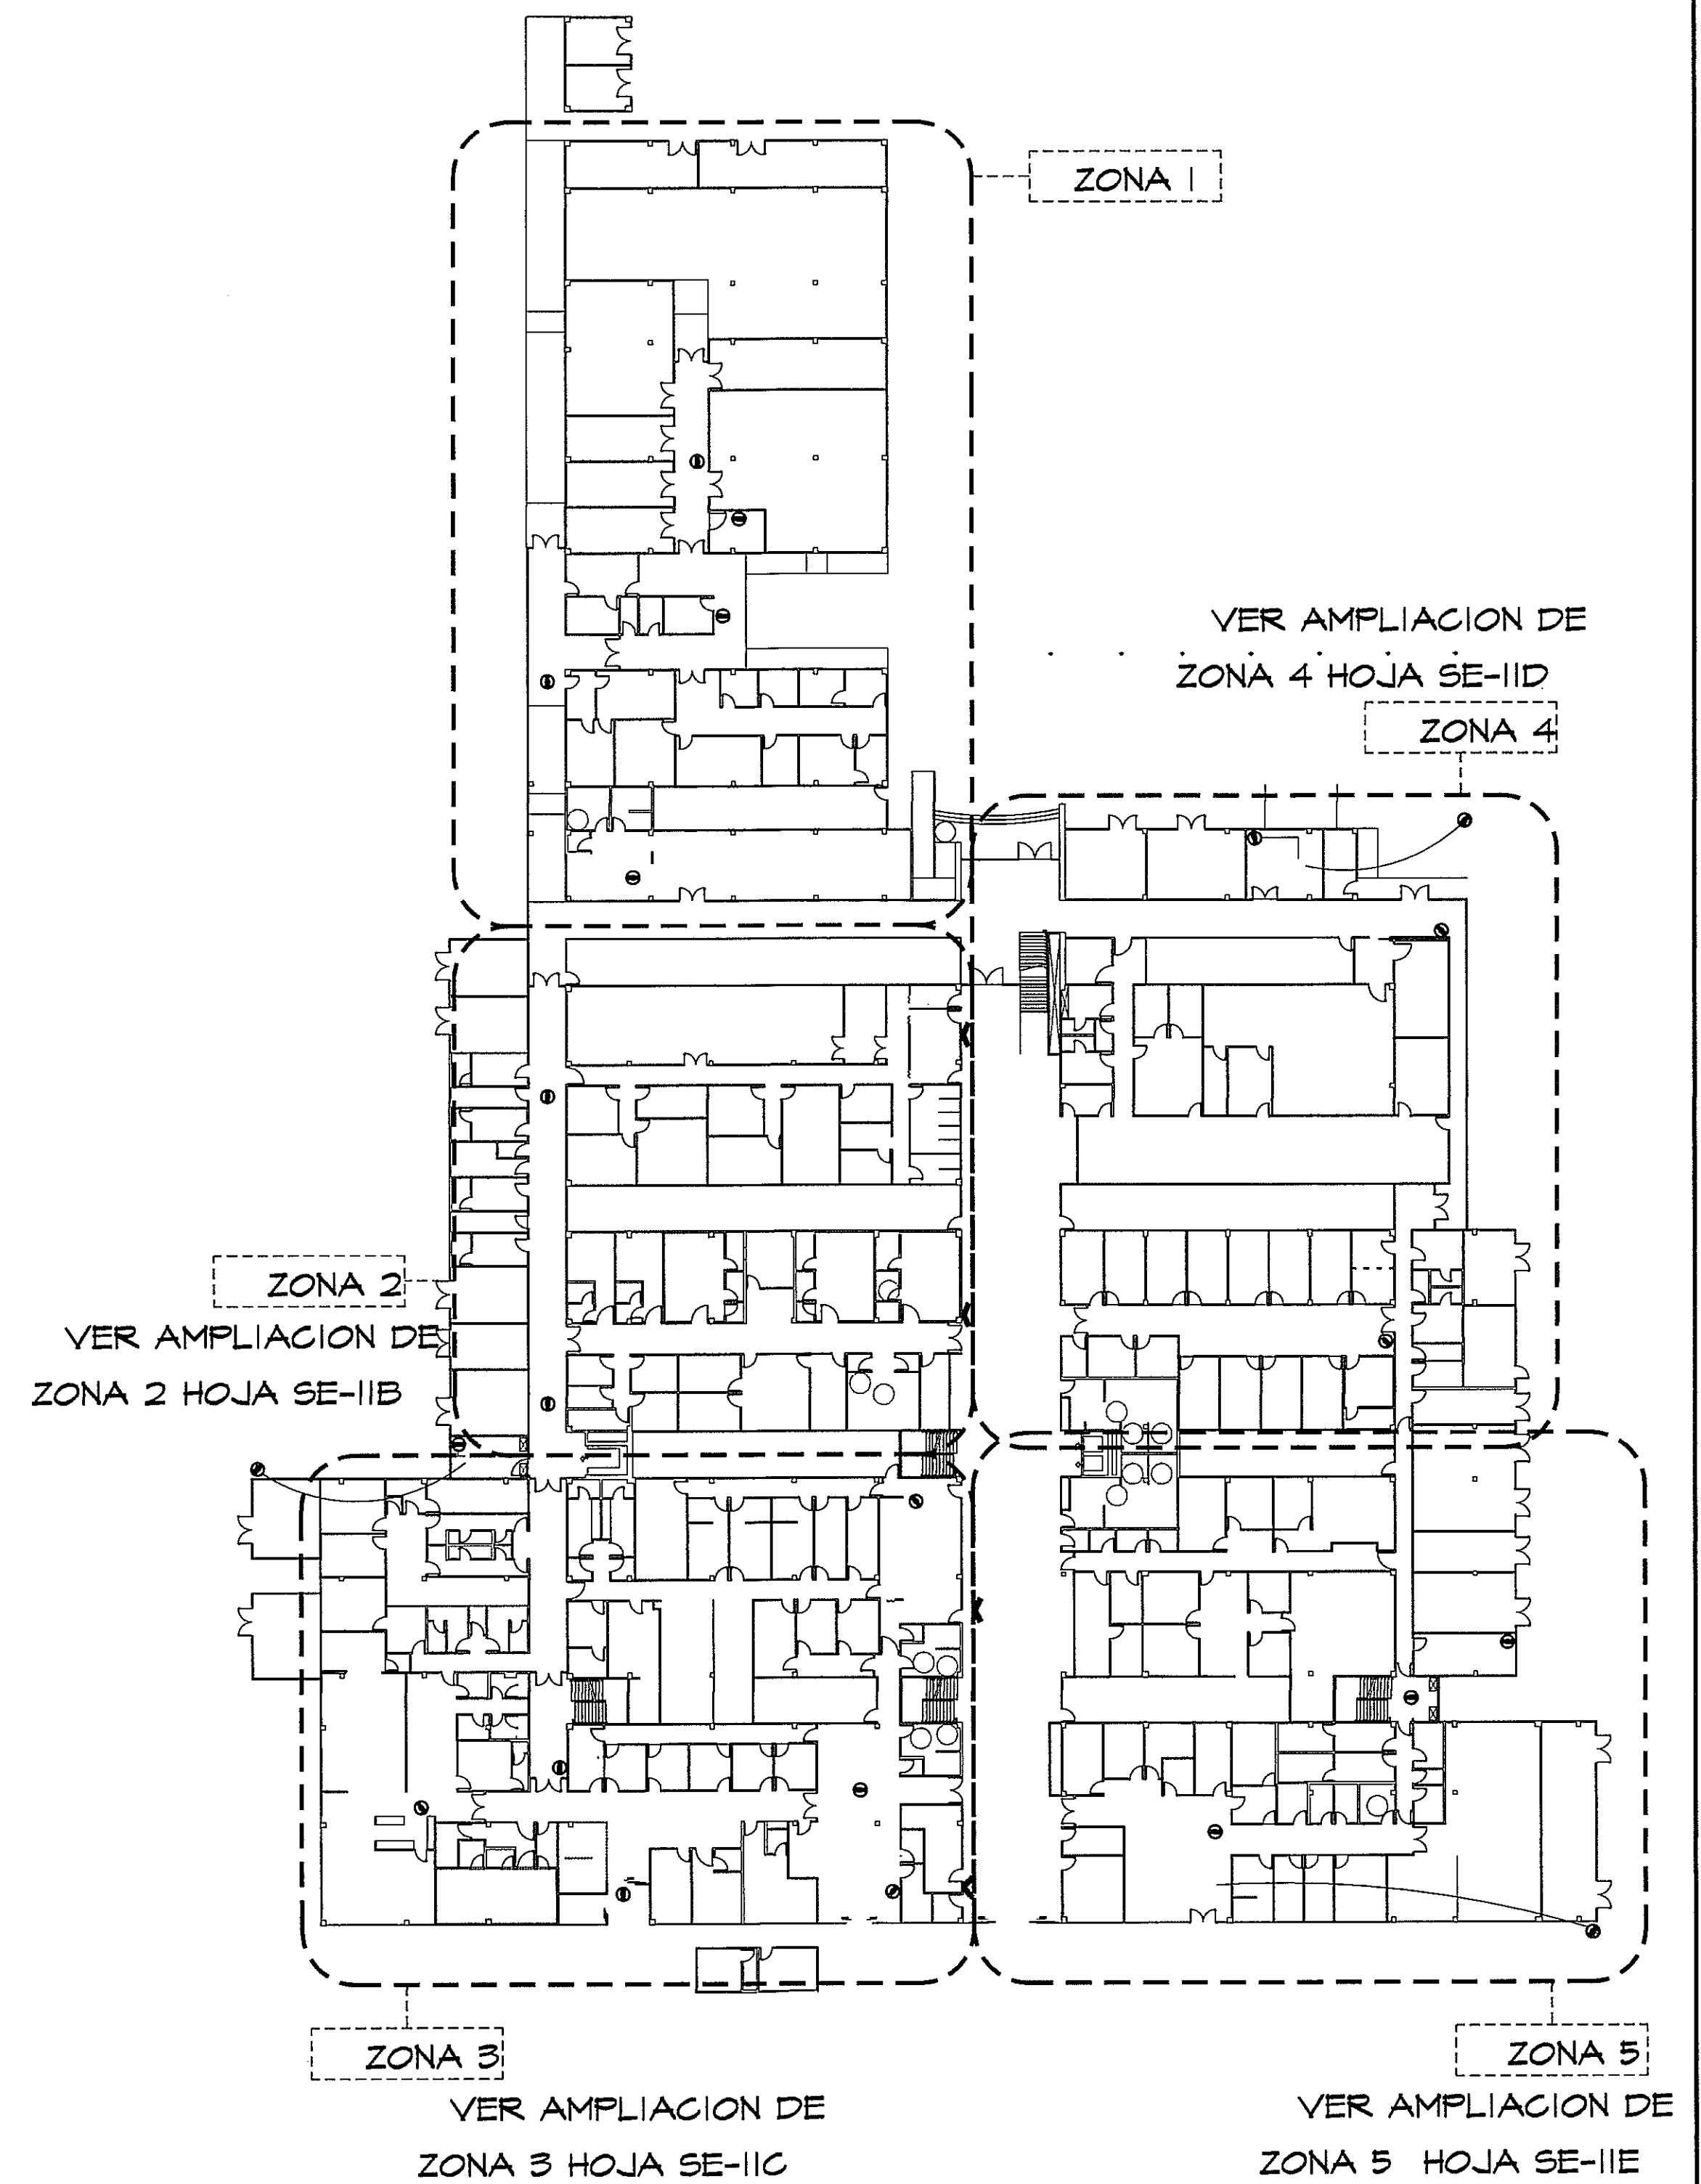


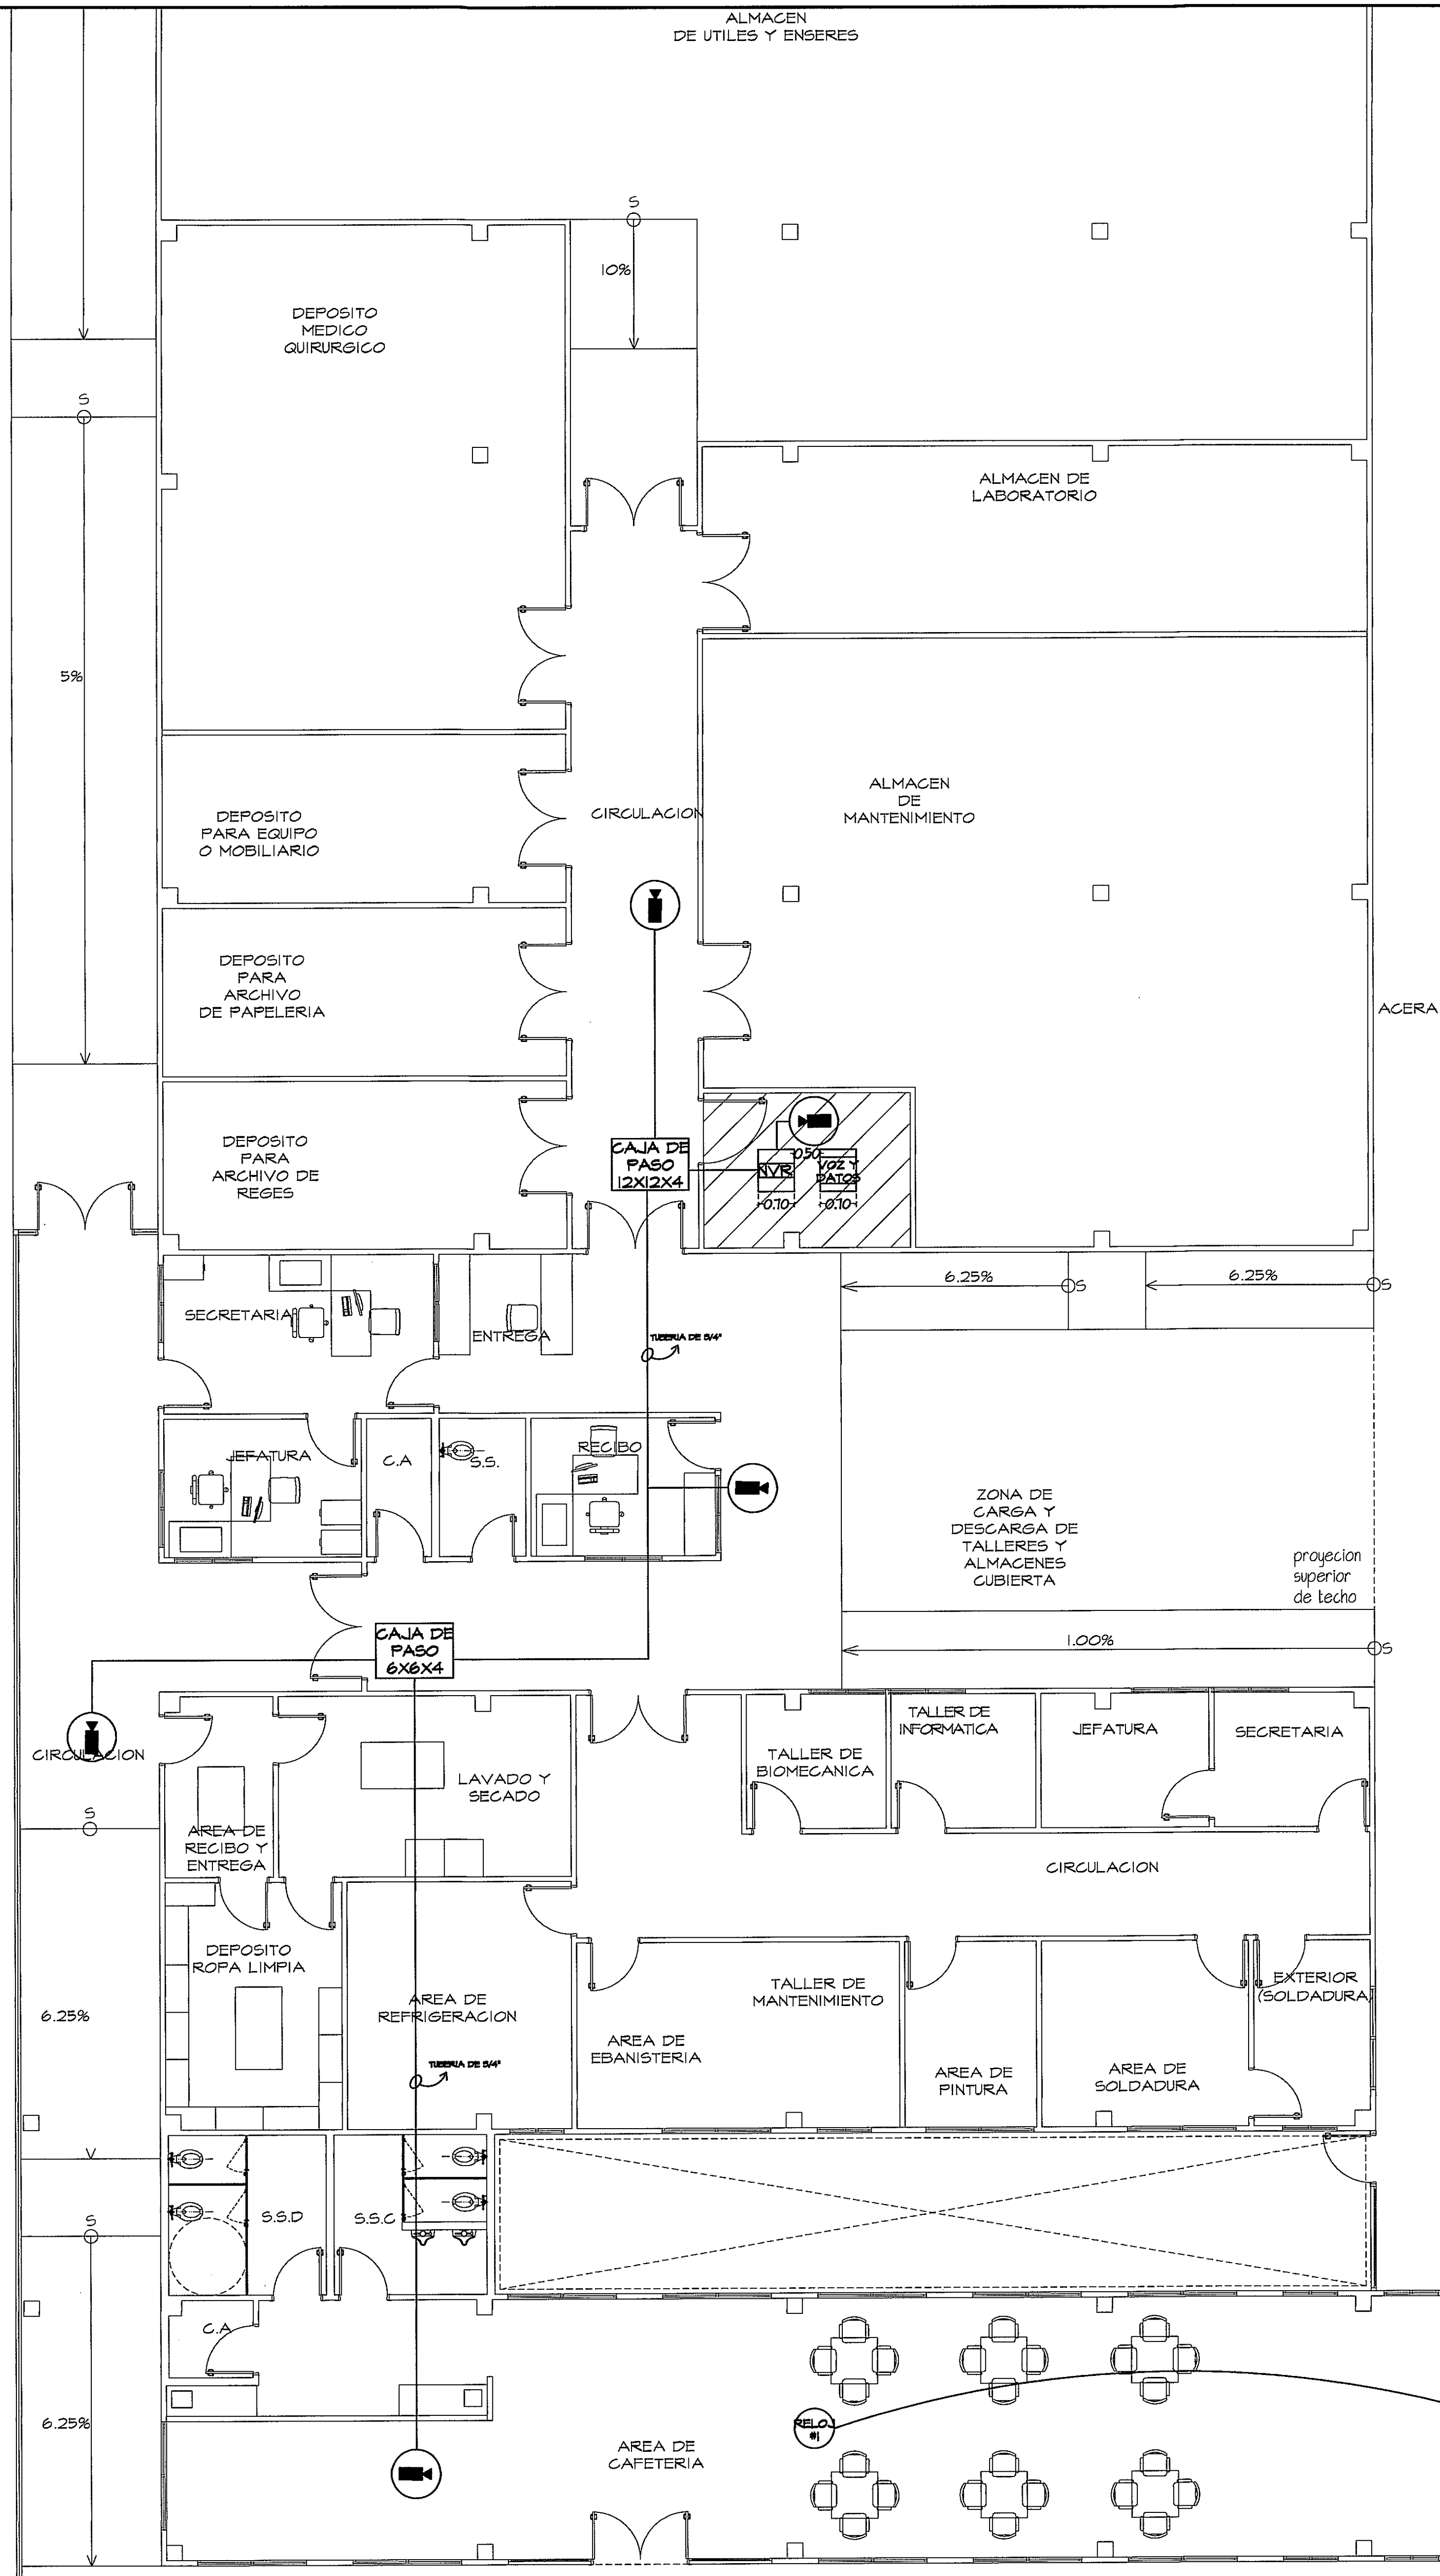

GUÍA DE AMPLIACIONES POR ZONAS
ESCALA.- 1/400 PLANTA VOZ Y DATA-CCTV

SÍMBOLO	NOMBRE	DESCRIPCIÓN
	RELOJ TIPO 1	DOBLE CARA REDONDA ANALÓGICA DE 12" COLGADO EN CIELO RASO SARLINS SAN-185-12R-4 CANTIDAD: 1
	RELOJ TIPO 2	DOBLE CARA CIRCULAR ANALÓGICA DE 12" SOBREPUESTO EN PARED SARLINS SAN-185-12R-4 CANTIDAD: 11
	RELOJ TIPO 3	CARA SENCILLA ANALÓGICA DE 12" SOBREPUESTO EN PARED SARLINS SAN-185-12R-4 CANTIDAD: 9
	DOMO	CÁMARA DE VIDEO SOBREPUESTA EN CIELO RASO CANTIDAD: 24 PANASONIC WV-CNB45P
	CÁMARA DE CUERPO	CÁMARA DE VIDEO SOBREPUESTA EN PARED CANTIDAD: 9 PANASONIC WV-CNB41P
	CÁMARA DE DOMO PTZ	CÁMARA DE VIDEO SOBREPUESTA EN PARED CANTIDAD: 3 PANASONIC WV-S6385

AMPLIACION DE ZONA 1
PLANTA VOZ Y DATOS-CCTV (NIVEL 000)ESCALA.- 1/75

PROHIBIDA LA REPRODUCCION TOTAL O PARCIAL, Y EL USO DE SU CONTENIDO SIN EL CONSENTIMIENTO DE SU AUTOR.



OLMEDO A. GÓMEZ MARTÍNEZ
ARQUITECTO
LICENCIADO No. 20640-1193
Firma
Ley 18 del 26 de Enero de 1989
Punto Técnico de Ingeniería y Arquitectura

DORANSE HURTADO MORALES
INGENIERO ELÉCTRICO Y ELECTRODINAMICO
Licenciado No. 20640-1194
Firma
Ley 18 del 26 de Enero de 1989
Punto Técnico de Ingeniería y Arquitectura



DIRECCION NACIONAL DE
INFRAESTRUCTURA Y SERVICIOS
DE APOYO (DINISA)

PROYECTO:
CONSTRUCCION DE NUEVO EDIFICIO INSTITUCIONAL
POLICLINICA DR. MANUEL DE JESUS ROJAS
PROPIEDAD DE LA CAJA DEL SEGURO SOCIAL DE PANAMA
UBICADO EN LA URB. VILLA MONICA, CARRETERA INTERAMERICANA
DISTRITO DE AGUADULCE, PROV. DE COGLE, REPUBLICA DE PANAMA

DISEÑO ARQUITECTONICO:
ARO. OLMEDO GÓMEZ/ SERTA
ESTRUCTURA:
ING. JUAN RAUL DIAZ
ELECTRICIDAD:
ING. MANUEL PADILLA
SISTEMAS ESPECIALES:
ING. DORANSE HURTADO
PLOMERIA:
MAESTRO FLOW. HECTOR HUSSELL
AIRE ACONDICIONADO:
ING. OSVALDO ADAMES
GASES MEDICOS:
ING. VICENTE PEÑALOZA

riva.s.a.
S.A.I.I.C.F.A.

SE-11A

REVISION:
ARO. OLMEDO GÓMEZ
REVISION:
SERTA
DESARROLLO:
SERTA
FECHA:
2012
PROYECTO No.
2012-DES-014

HOJA No.
DE

POLICLINICA DR. MANUEL DE JESUS ROJAS

JEFE DE
DEPARTAMENTO

DIRECTOR DE
INGENIERIA Y ARQUITECTURA

DIRECTOR DE OBRAS Y CONSTRUCCIONES MUNICIPALES
RELOJ - CCTV ZONA 1