
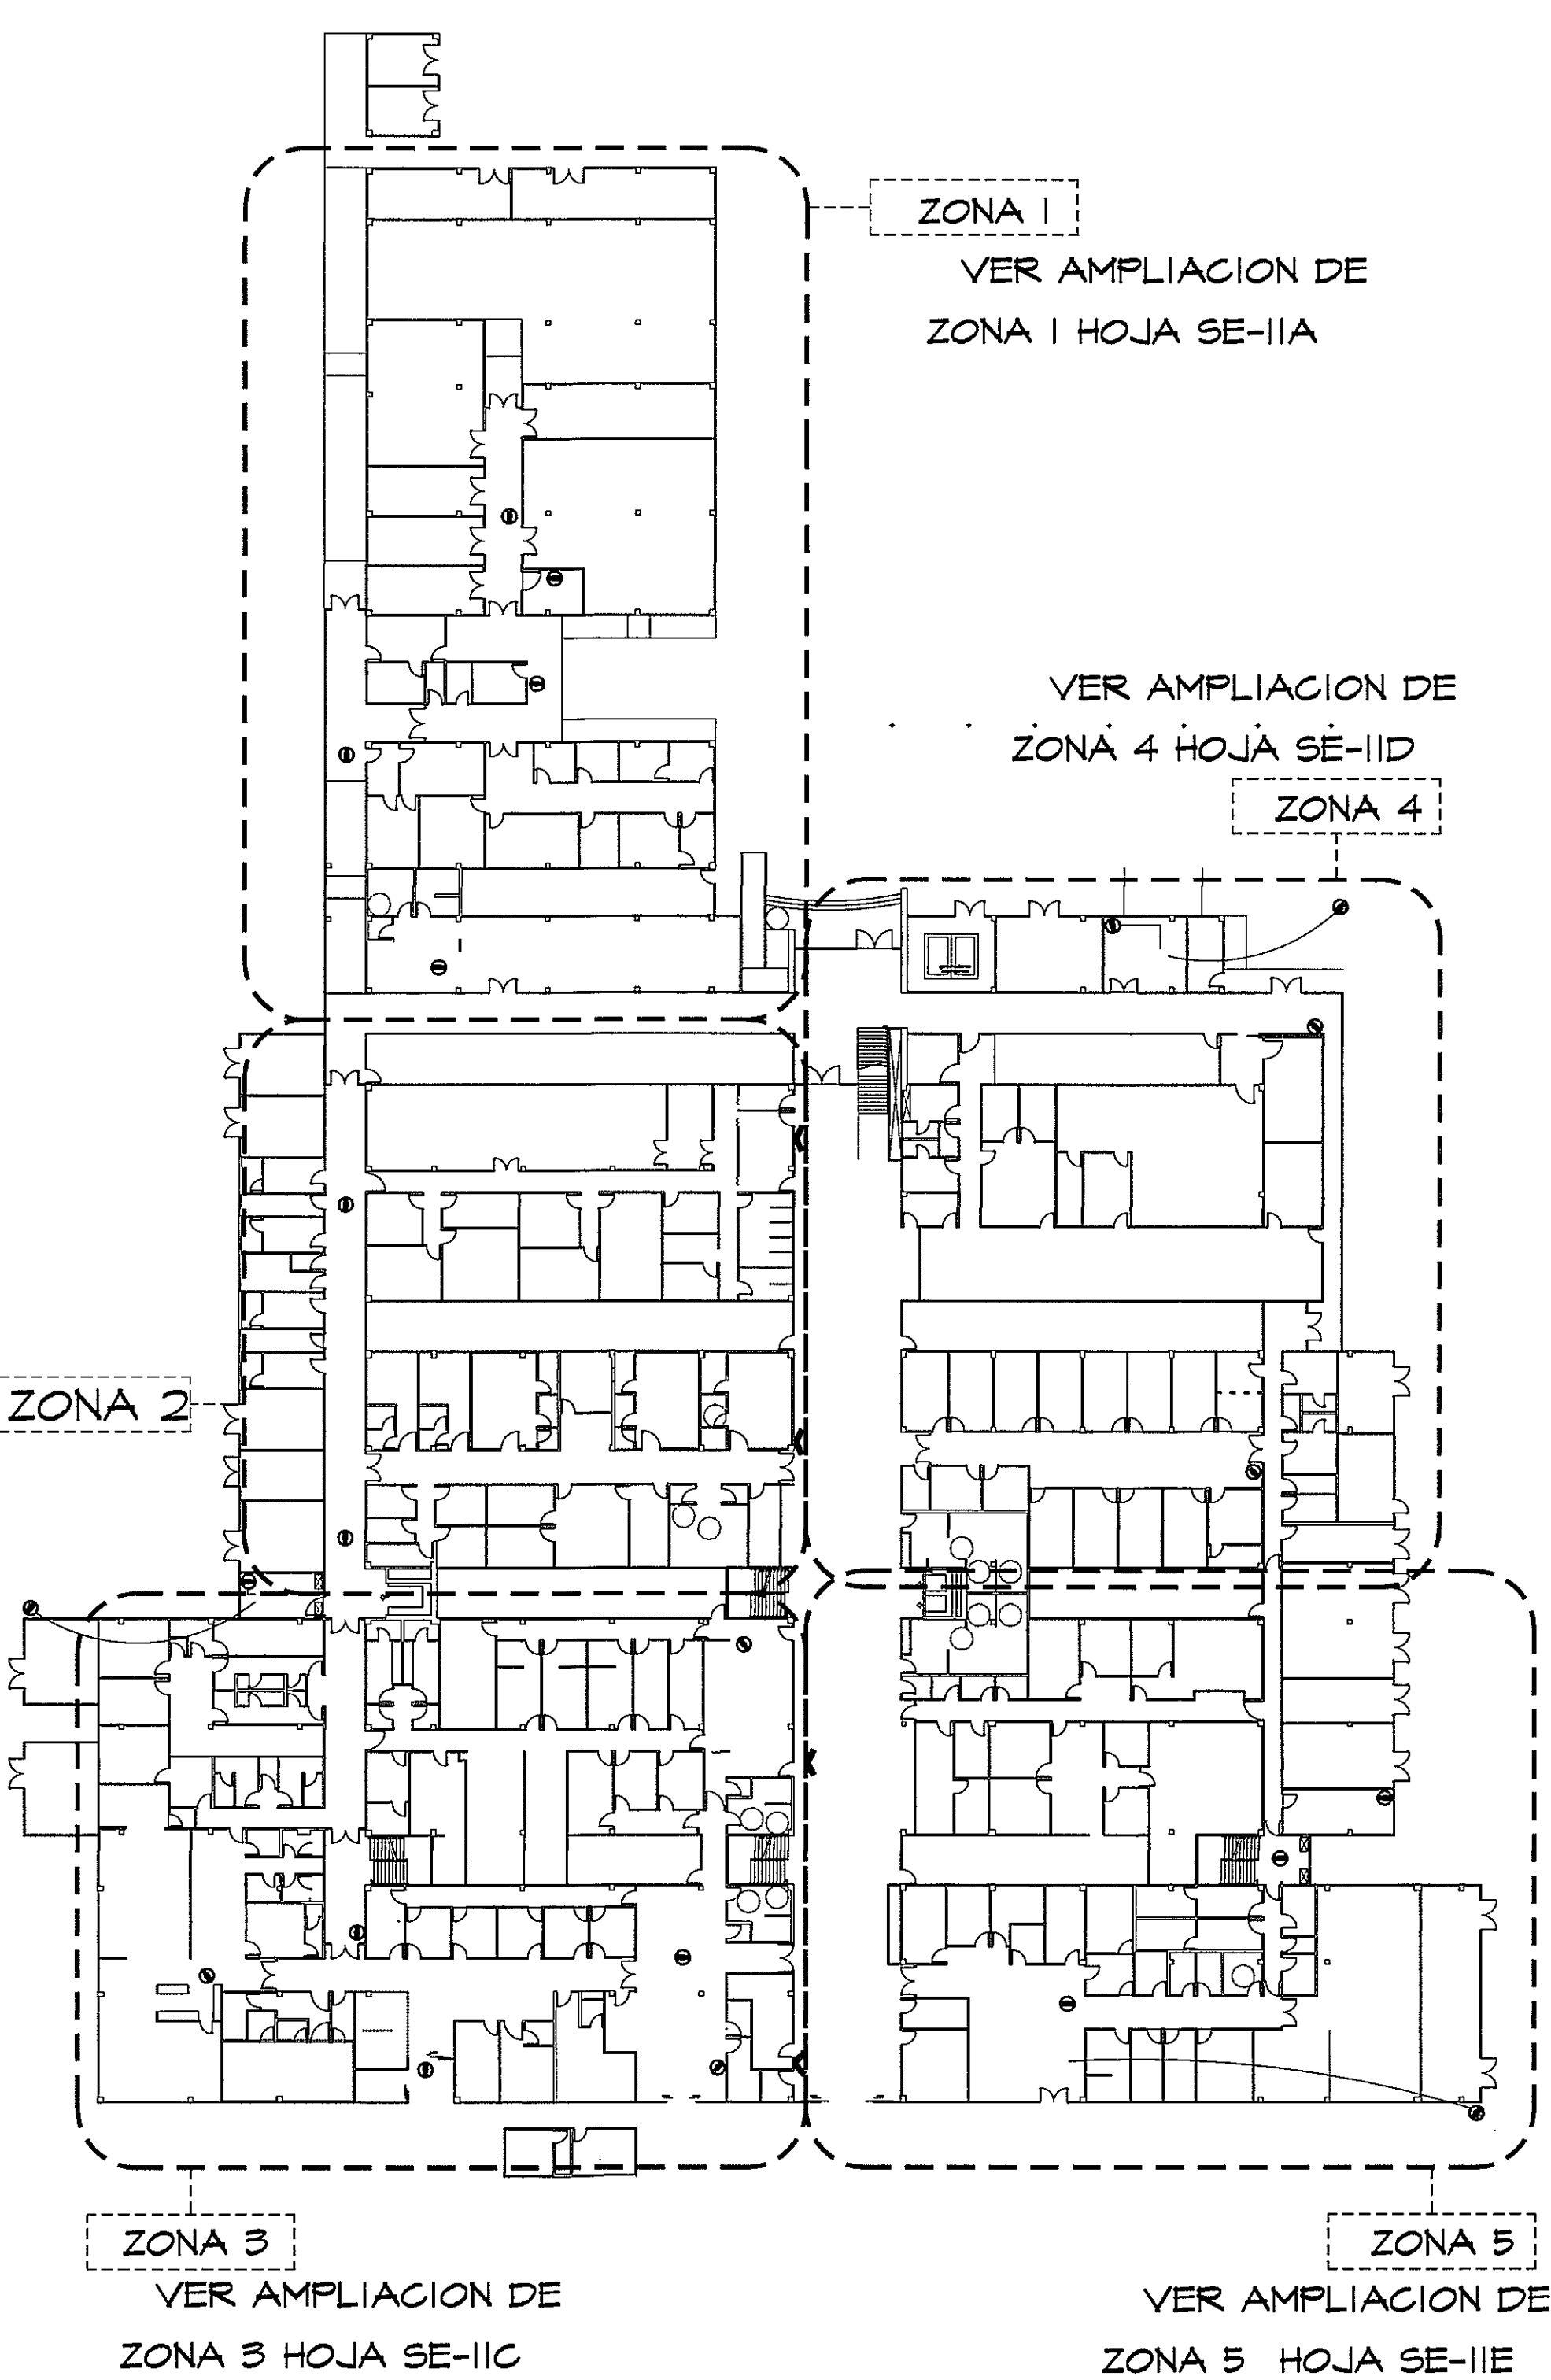


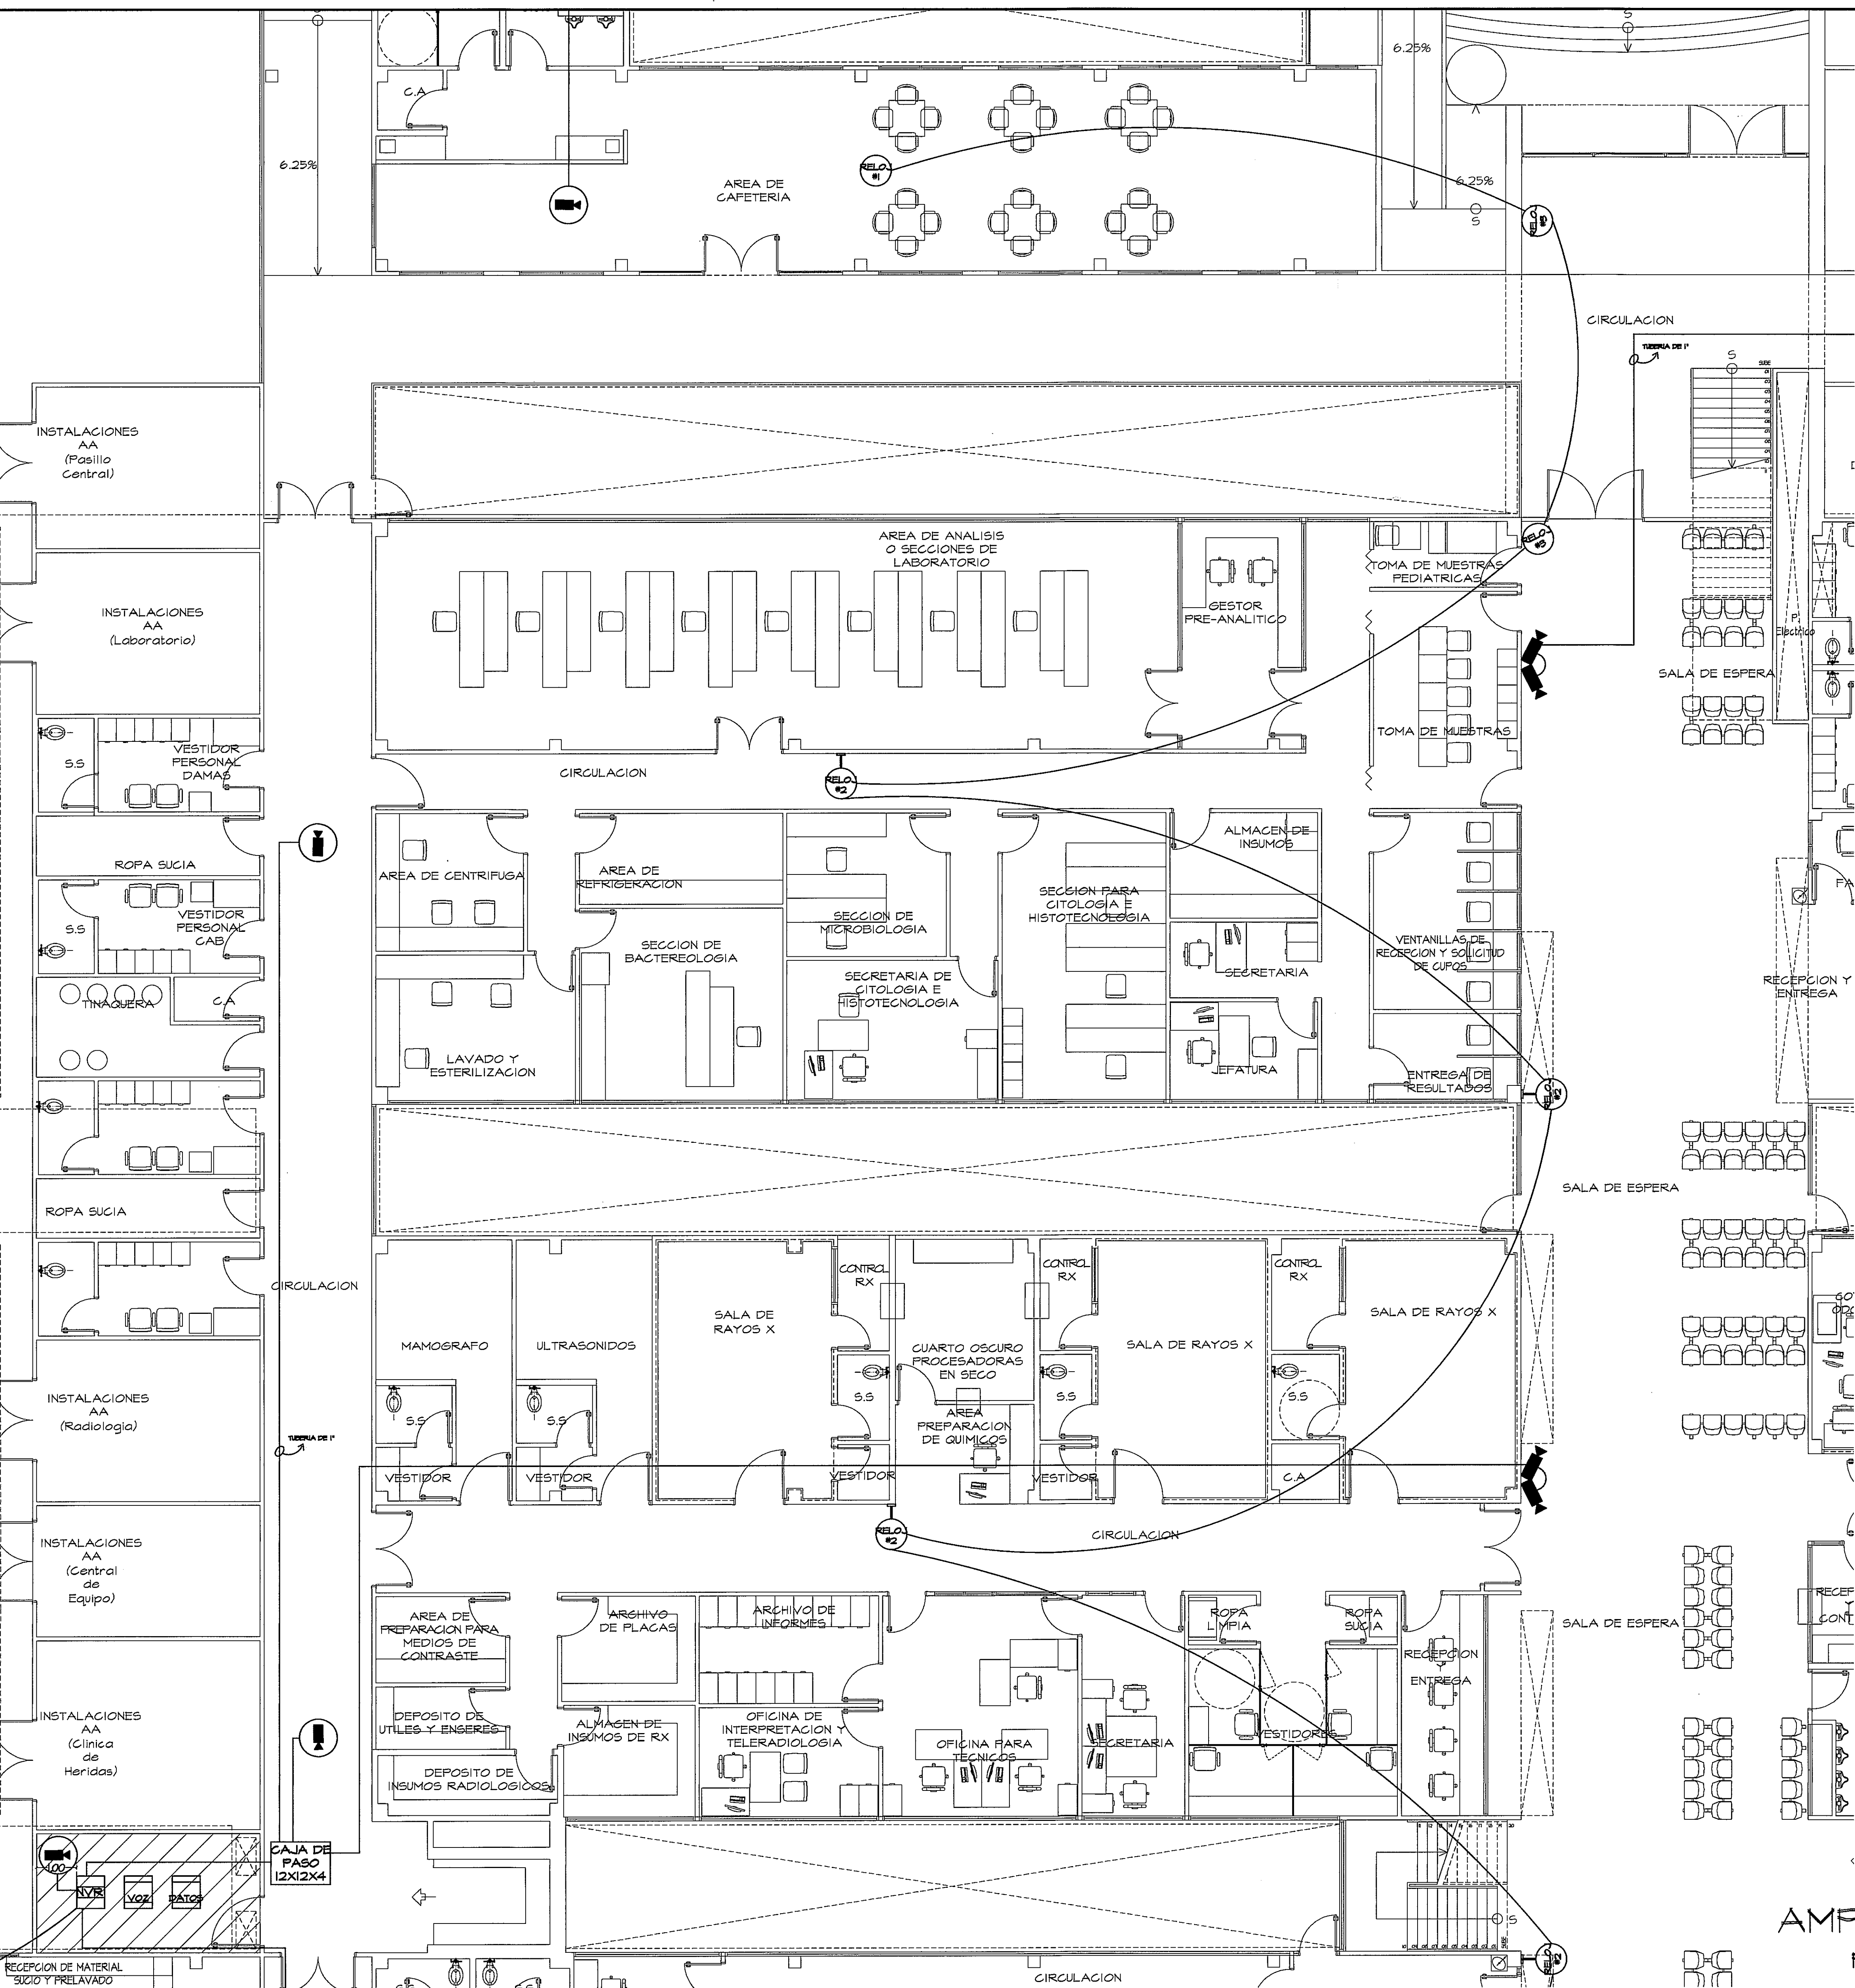

GUIA DE AMPLIACIONES POR ZONAS
ESCALA.- 1/400 PLANTA VOZ Y DATA-CCTV

SIMBOLO	NOMBRE	DESCRIPCION
RELOJ #1	RELOJ TIPO	DOBLE GARA REDONDA ANALOGO DE 12" COLGADO EN CIELO RASO SAPLING SAM-185-12R-4 CANTIDAD: 1
RELOJ #2	RELOJ TIPO 2	DOBLE GARA REDONDA ANALOGO DE 12" SOBREPUESTO EN PARED SAPLING SAM-185-12R-4 CANTIDAD: 11
RELOJ #3	RELOJ TIPO 3	GARA BENCILLA ANALOGO DE 12" SOBREPUESTO EN PARED SAPLING SAM-185-12R-4 CANTIDAD: 4
DOMO	DOMO	CAMARA DE VIDEO SOBREPUESTA EN CIELO RASO CANTIDAD: 24 PANASONIC WV-CV5845P
CAMARA DE CUERPO	CAMARA DE CUERPO	CAMARA DE VIDEO SOBREPUESTA EN PARED CANTIDAD: 8 PANASONIC WV-CV5845P
CAMARA DOMO PTZ	CAMARA DOMO PTZ	CAMARA DOMO PTZ SOBREPUESTA EN PARED CANTIDAD: 3 PANASONIC WV-SC 3.85

AMPLIACION DE ZONA 2
PLANTA RELOJ -CCTV (NIVEL 000) ESCALA.- 1/75

PROHIBIDA LA REPRODUCCION TOTAL O PARCIAL, Y EL USO DE SU CONTENIDO SIN EL CONSENTIMIENTO DE SU AUTOR.

OLMEDO A. GOMEZ MARTINEZ
ARQUITECTO
LICENCIADO No. 2005-001-103
FIRMA
Los 18 del 26 de Enero de 1993
Jefe de la Oficina de Ingeniería y Construcción

POLICLINICA DR. MANUEL DE JESUS ROJAS

OLMEDO A. GOMEZ MARTINEZ
ARQUITECTO
LICENCIADO No. 2005-001-103
FIRMA
Los 18 del 26 de Enero de 1993
Jefe de la Oficina de Ingeniería y Construcción

DORANSE HURTADO MOSQUERA
INGENIERO ELECTRICISTA Y ELECTROTECNICO
LICENCIADO No. 2005-001-103
FIRMA
Los 18 del 26 de Enero de 1993
Jefe de la Oficina de Ingeniería y Construcción

Revision No.	FECHA
REVISION #1	20-DIC-2012
REVISION #2	04-FEB-2013
REVISION #3	06-JUN-2013
REVISION #4	30-JUL-2013
REVISION #5	17-SEP-2013

DIRECCION NACIONAL DE
INFRAESTRUCTURA Y SERVICIOS
DE APOYO (DINISA)

JEFE DE
DEPARTAMENTO

DIRECTOR DE
INGENIERIA Y ARQUITECTURA

PROYECTO:
CONSTRUCCION DE NUEVO EDIFICIO INSTITUCIONAL
POLICLINICA DR. MANUEL DE JESUS ROJAS
PROPIEDAD DE LA CAJA DEL SEGURO SOCIAL DE PANAMA
UBICADO EN LA URB. VILLA MONICA, CARRETERA INTERAMERICANA
DISTRITO DE AGUADULCE, PROV. DE COCLE, REPUBLICA DE PANAMA

DIRECTOR DE OBRAS Y CONSTRUCCIONES MUNICIPALES

RELOJ - CCTV . ZONA 2

DISEÑO ARQUITECTONICO:
ARG. OLMEDO GOMEZ/SERTA

ESTRUCTURA:
ING. JUAN RAUL DIAZ

ELECTRICIDAD:
ING. MANUEL PADILLA

SISTEMAS ESPECIALES:
ING. DORANSE HURTADO

PLUMERIA:
MAESTRO PLUM. HECTOR HASSELL

AIRE ACONDICIONADO:
ING. OSVALDO ADAMES

GASES MEDICOS:
ING. VICENTE PERALAZO

S.A.I.I.C.F.A.

SE-11B

REVISION:
ARG. OLMEDO GOMEZ

REVISION:
SERTA

DESARROLLO:
SERTA

FECHA:
2012

PROYECTO No.:
2012-DES-014

HOJA No.
DE