
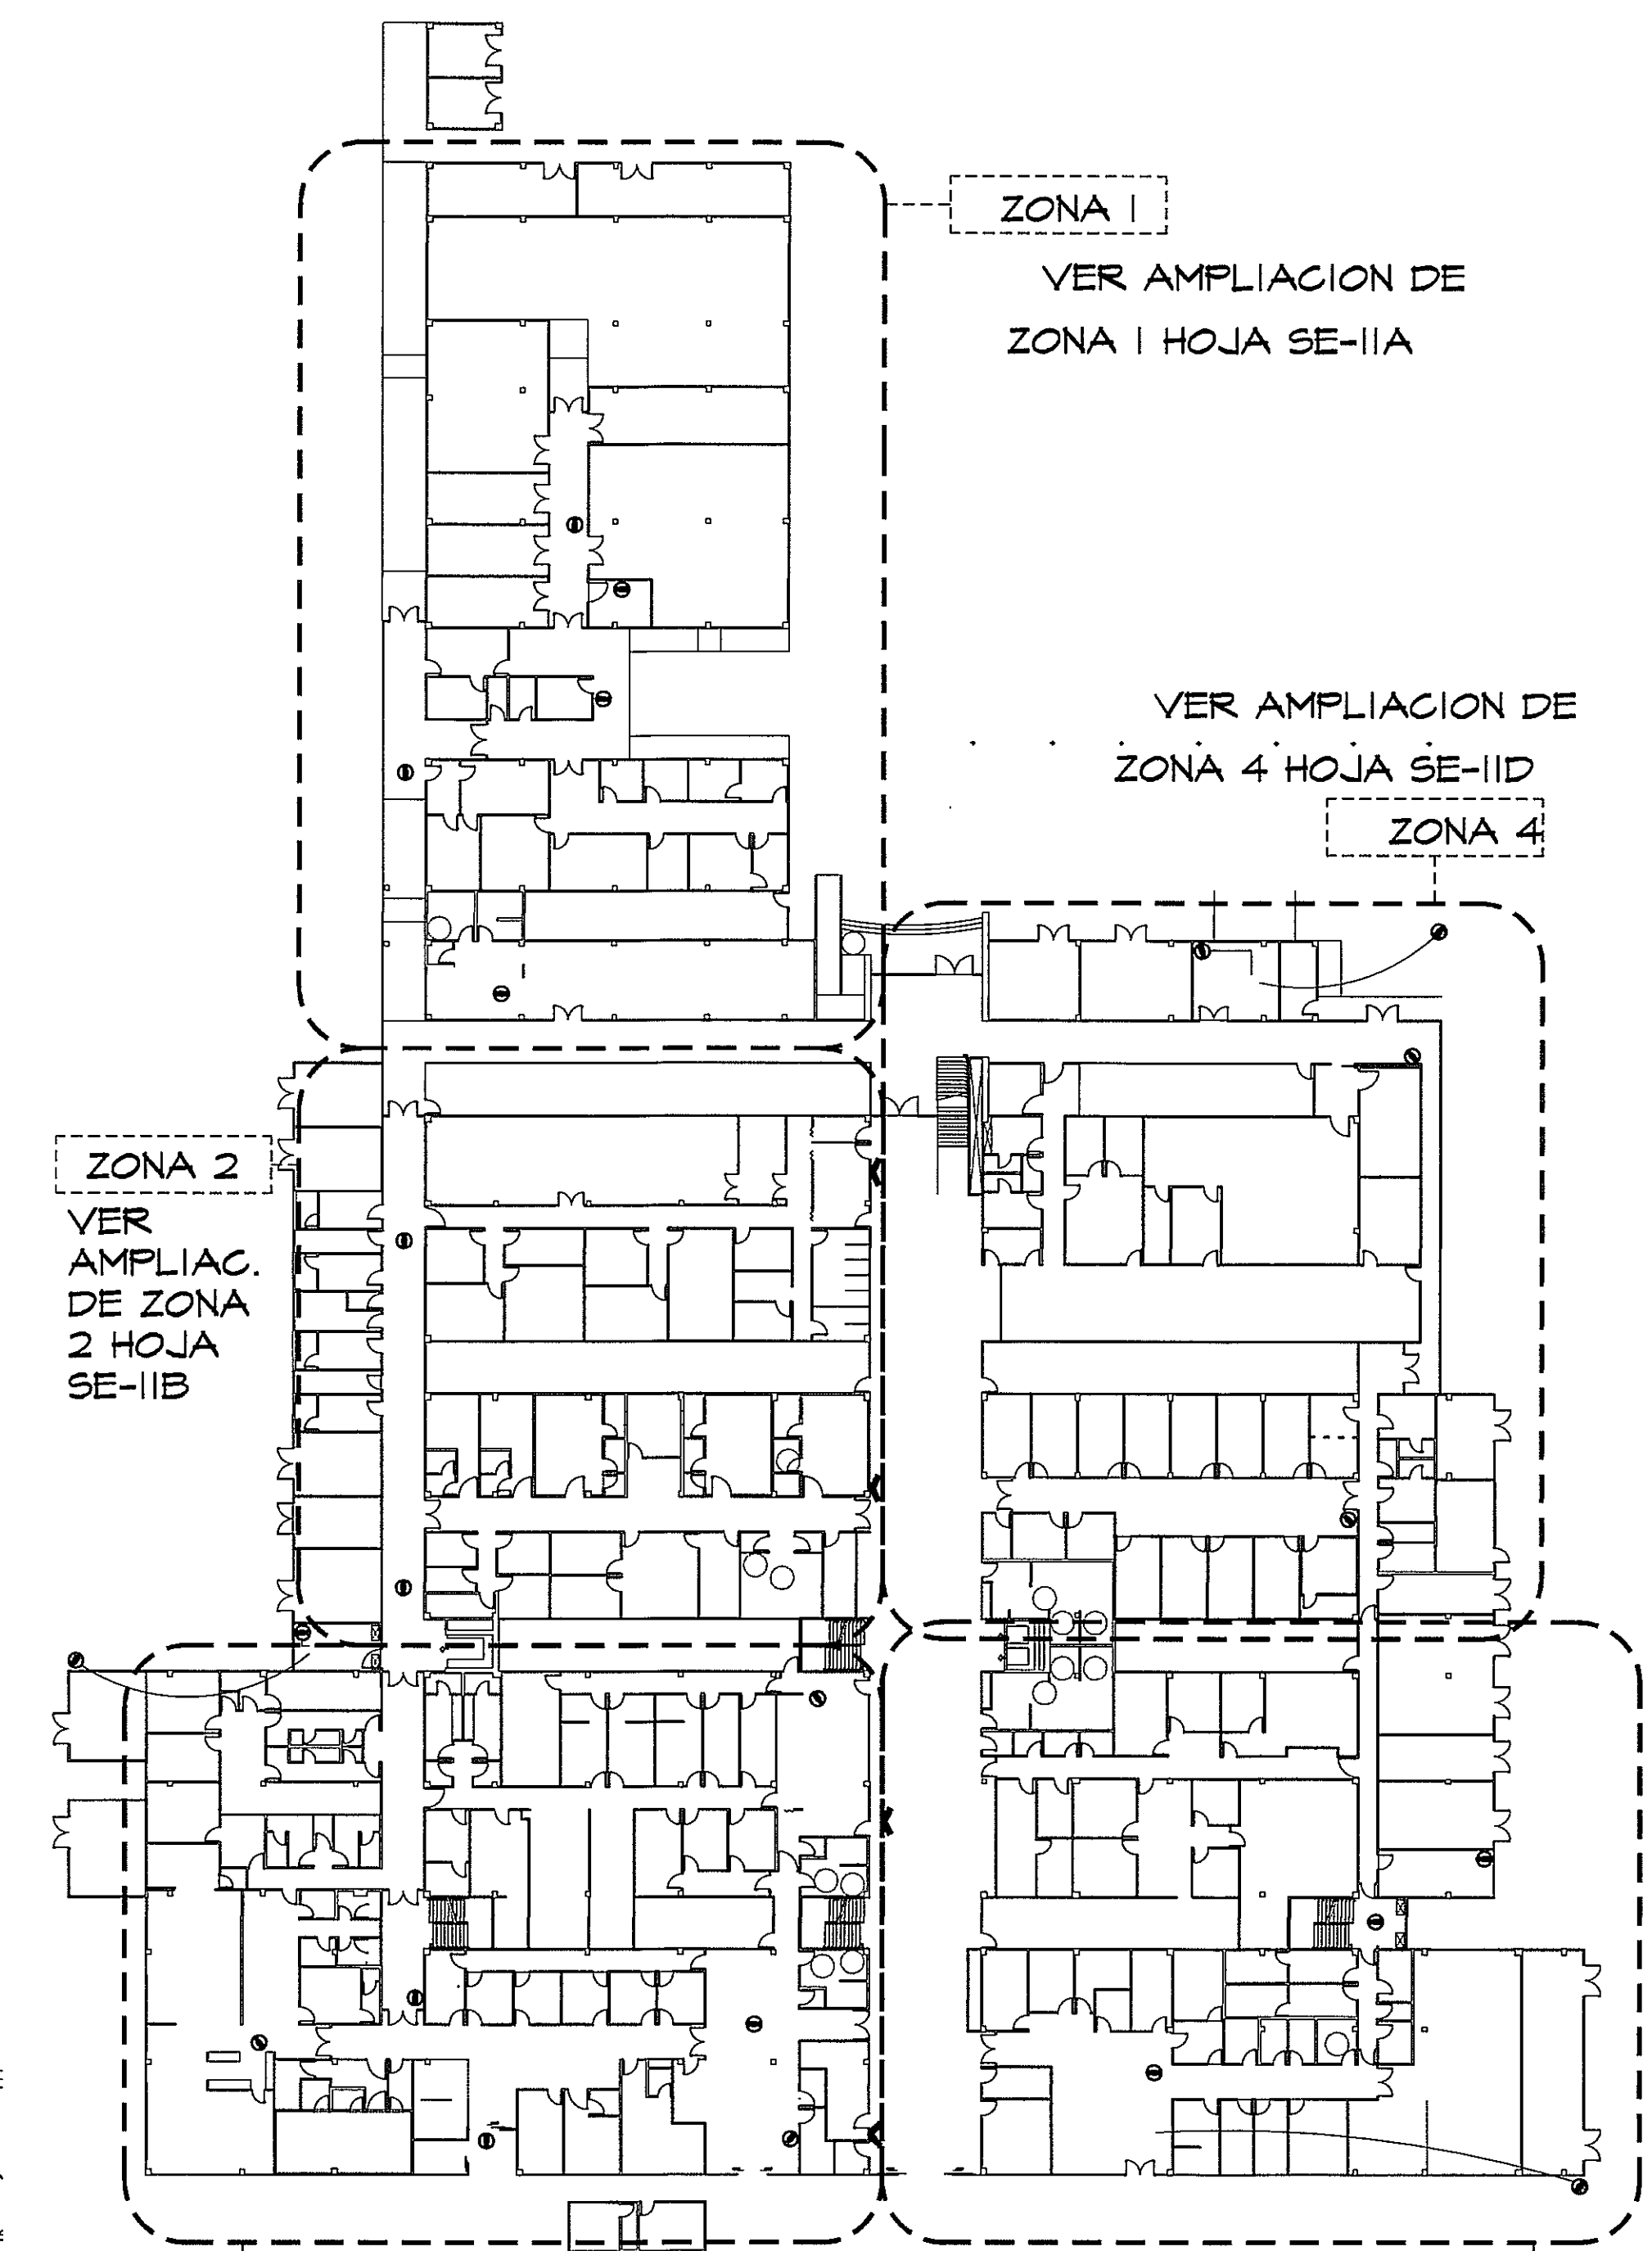



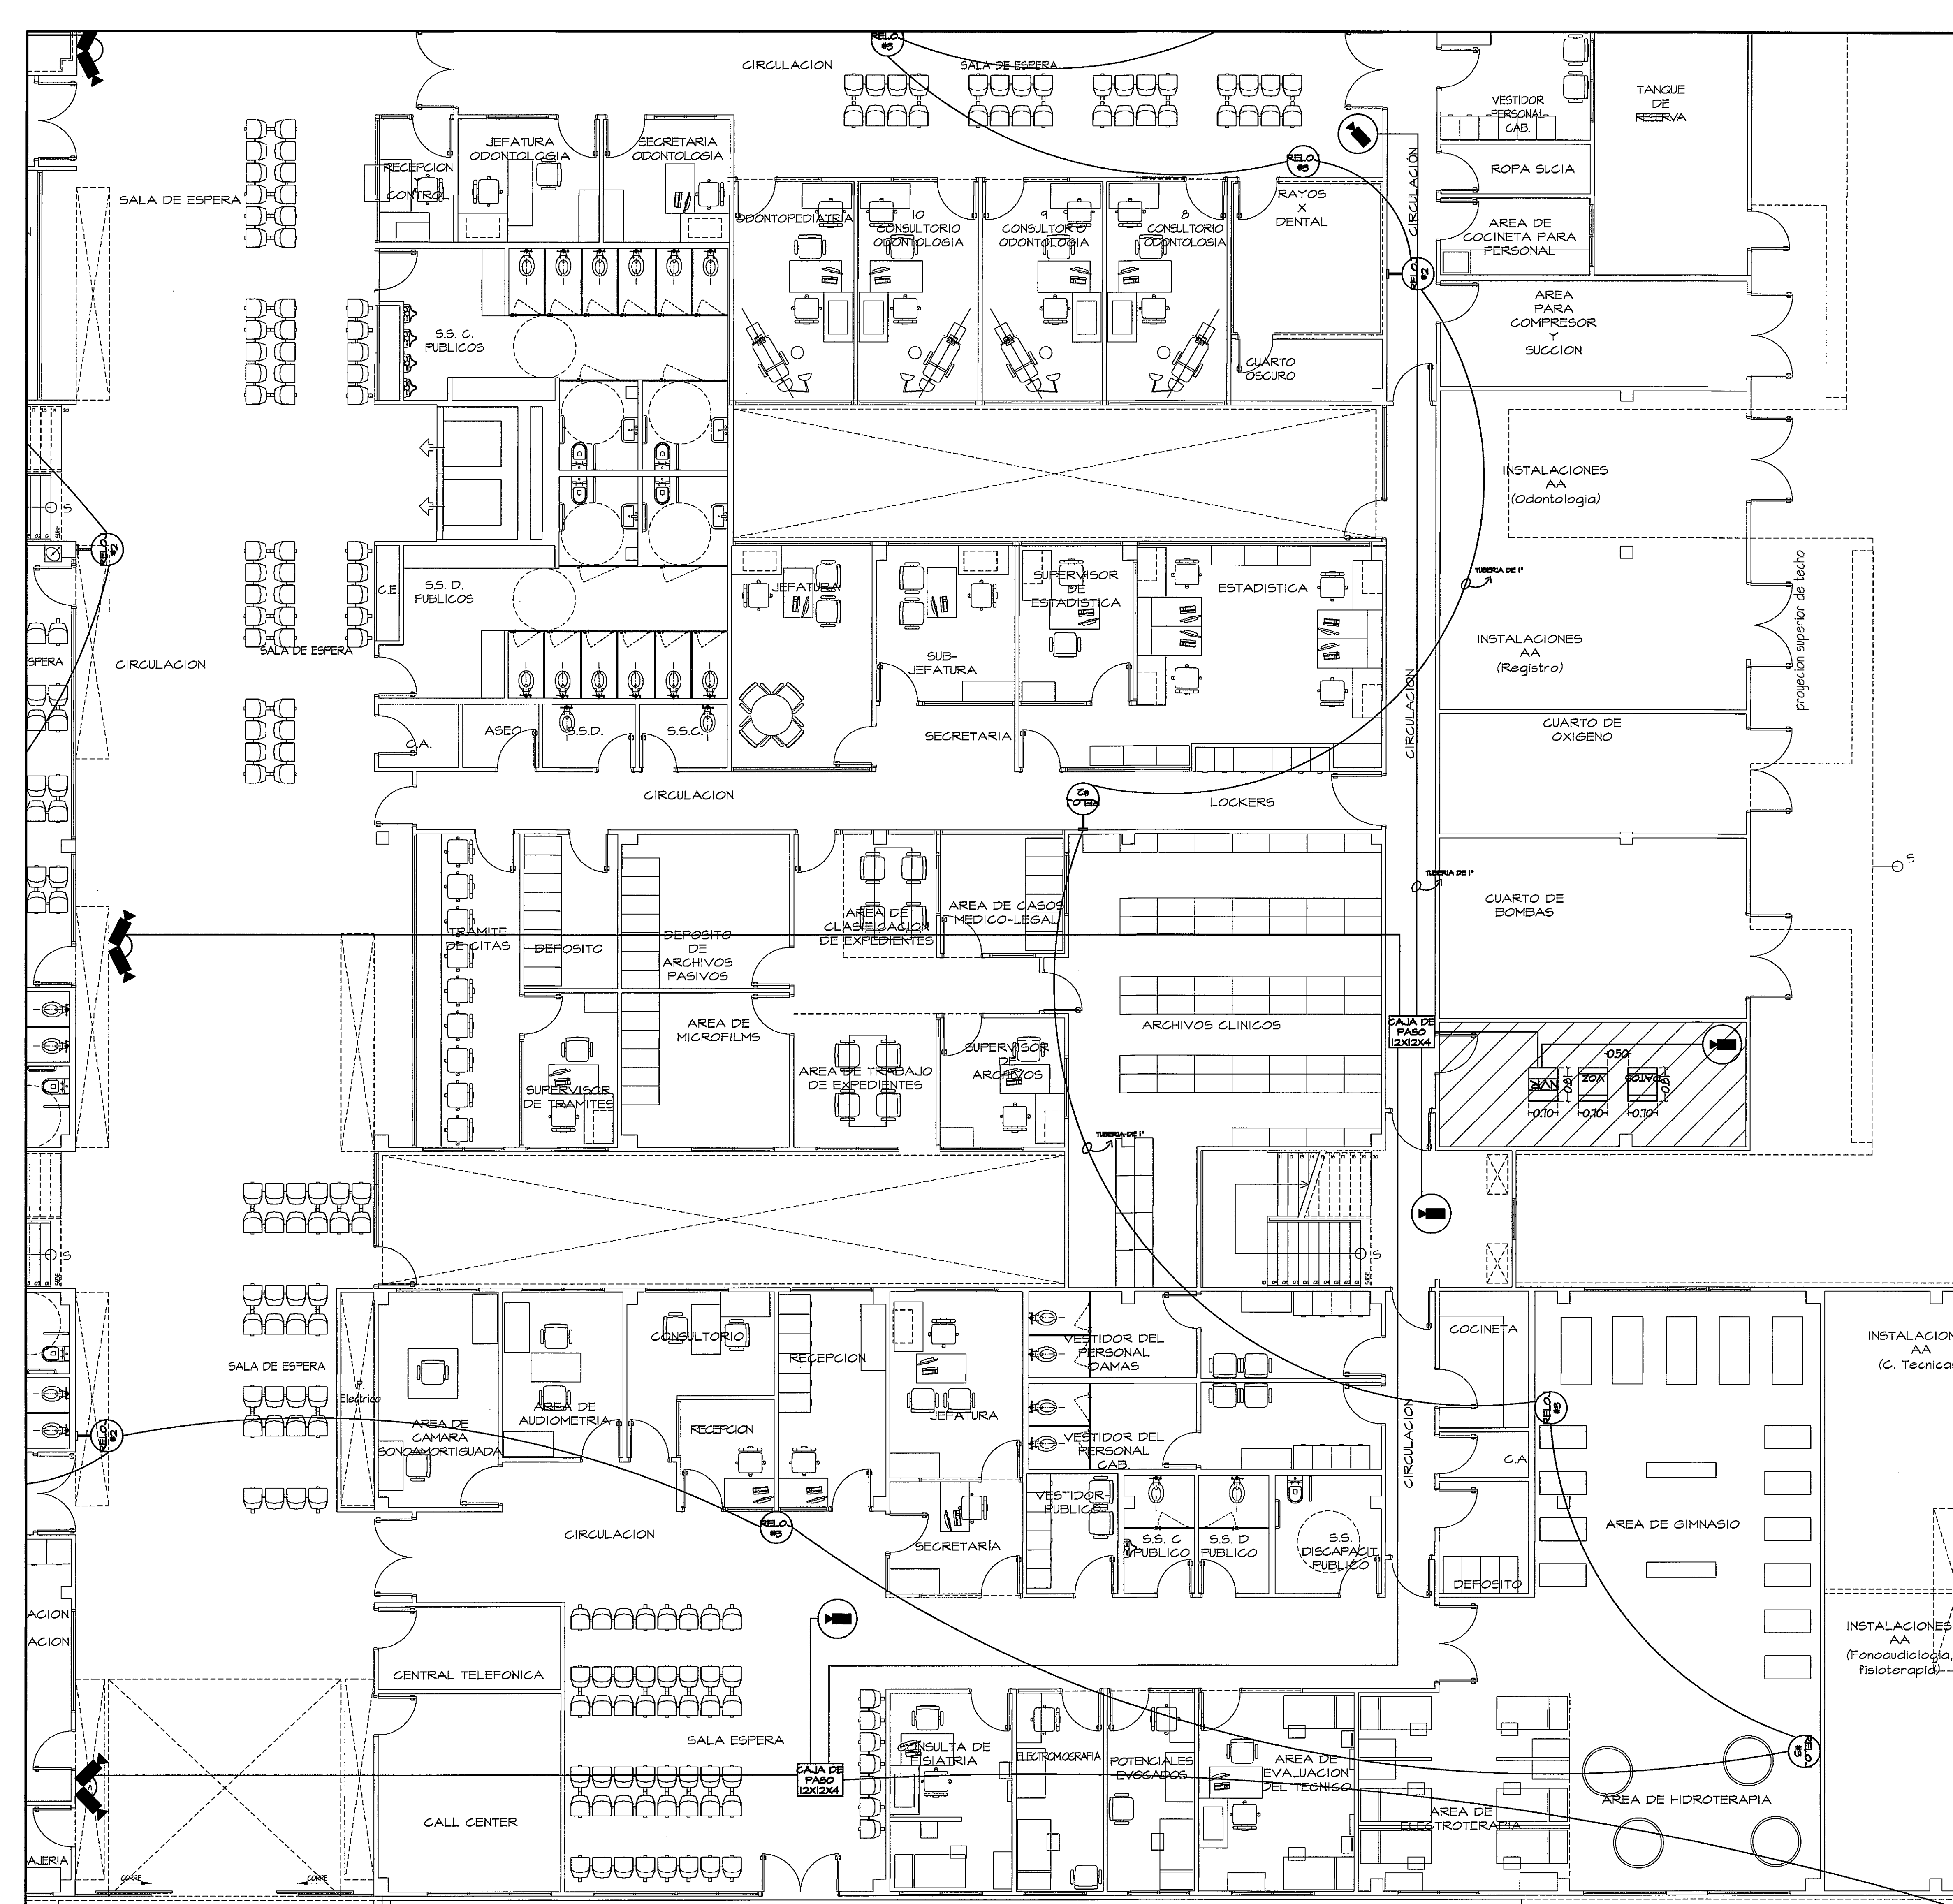


GUÍA DE AMPLIACIONES POR ZONAS
ESCALA.- 1/400 PLANTA RELOJ - CCTV


SÍMBOLO	NOMBRE	DESCRIPCION
RELOJ #1	RELOJ TIPO 1	DOBLE CARA REDONDA ANALOGO DE 12" GOLLEADO EN CIELO RASO SAPLING SAM-85-12R-4 CANTIDAD: 1
RELOJ #2	RELOJ TIPO 2	DOBLE CARA CIRCULAR ANALOGO DE 12" SOBREPUESTO EN PARED SAPLING SAM-85-12R-4 CANTIDAD: 1
RELOJ #3	RELOJ TIPO 3	CARA SENCILLA ANALOGO DE 12" SOBREPUESTO EN PARED SAPLING SAM-105-12R-4 CANTIDAD: 1
DOND	DOND	CAMARA DE VIDEO SOBREPUESTA EN CIELO RASO CANTIDAD: 34 PANASONIC WV-CR645P
CAMARA DE CIERPO	CAMARA DE CIERPO	CAMARA DE VIDEO SOBREPUESTA EN PARED CANTIDAD: 6 PANASONIC WV-CR645P

AMPLIACION DE ZONA 5
PLANTA RELOJ - CCTV (NIVEL 000) ESCALA.- 1/75

PROHIBIDA LA REPRODUCCION TOTAL O PARCIAL, Y EL USO DE SU CONTENIDO SIN EL CONSENTIMIENTO DE SU AUTOR.

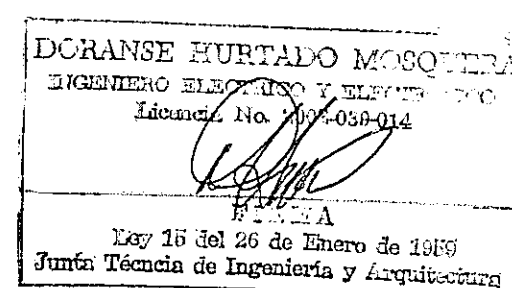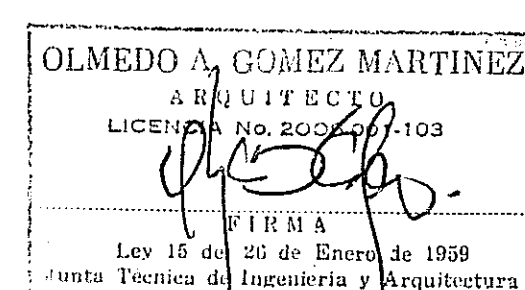

Revision No.	FECHA
REVISION #1	20-DIC-2012
REVISION #2	04-FEB-2013
REVISION #3	06-JUN-2013
REVISION #4	30-JUL-2013
REVISION #5	17-SEP-2013

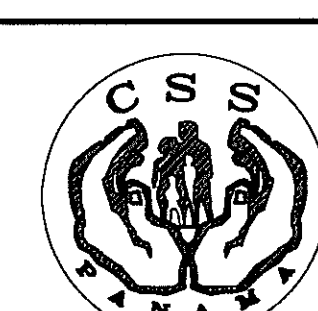

PROYECTO:
CONSTRUCCION DE NUEVO EDIFICIO INSTITUCIONAL
POLICLINICA DR. MANUEL DE JESUS ROJAS
PROPIEDAD DE LA CAJA DEL SEGURO SOCIAL DE PANAMA
UBICADO EN LA URB. VILLA MONICA, CARRETERA INTERAMERICANA
DISTRITO DE AGUADULCE, PROV. DE COCLE, REPUBLICA DE PANAMA

DISEÑO ARQUITECTONICO:
ARG. OLMEDO GÓMEZ/SERTA
ESTRUCTURA:
ING. JUAN RAUL DIAZ
ELECTRICIDAD:
ING. MANUEL PADILLA
SISTEMAS ESPECIALES:
ING. DORANISE HURTADO
PLOMERIA:
MAESTRO PLOM. HECTOR HASSELL
AIRE ACONDICIONADO:
ING. OSVALDO ADAMES
GASES MEDICOS:
ING. VICENTE PEÑALOZA

REVISION:
ARO. OLMEDO GÓMEZ
REVISION:
SERTA
DESARROLLO:
SERTA
FECHA:
2012
PROYECTO No.
2012-DES-014
HOJA No.
SE-11E
DE

POLICLINICA DR. MANUEL DE JESUS ROJAS

RELOJ - CCTV. ZONA 5