
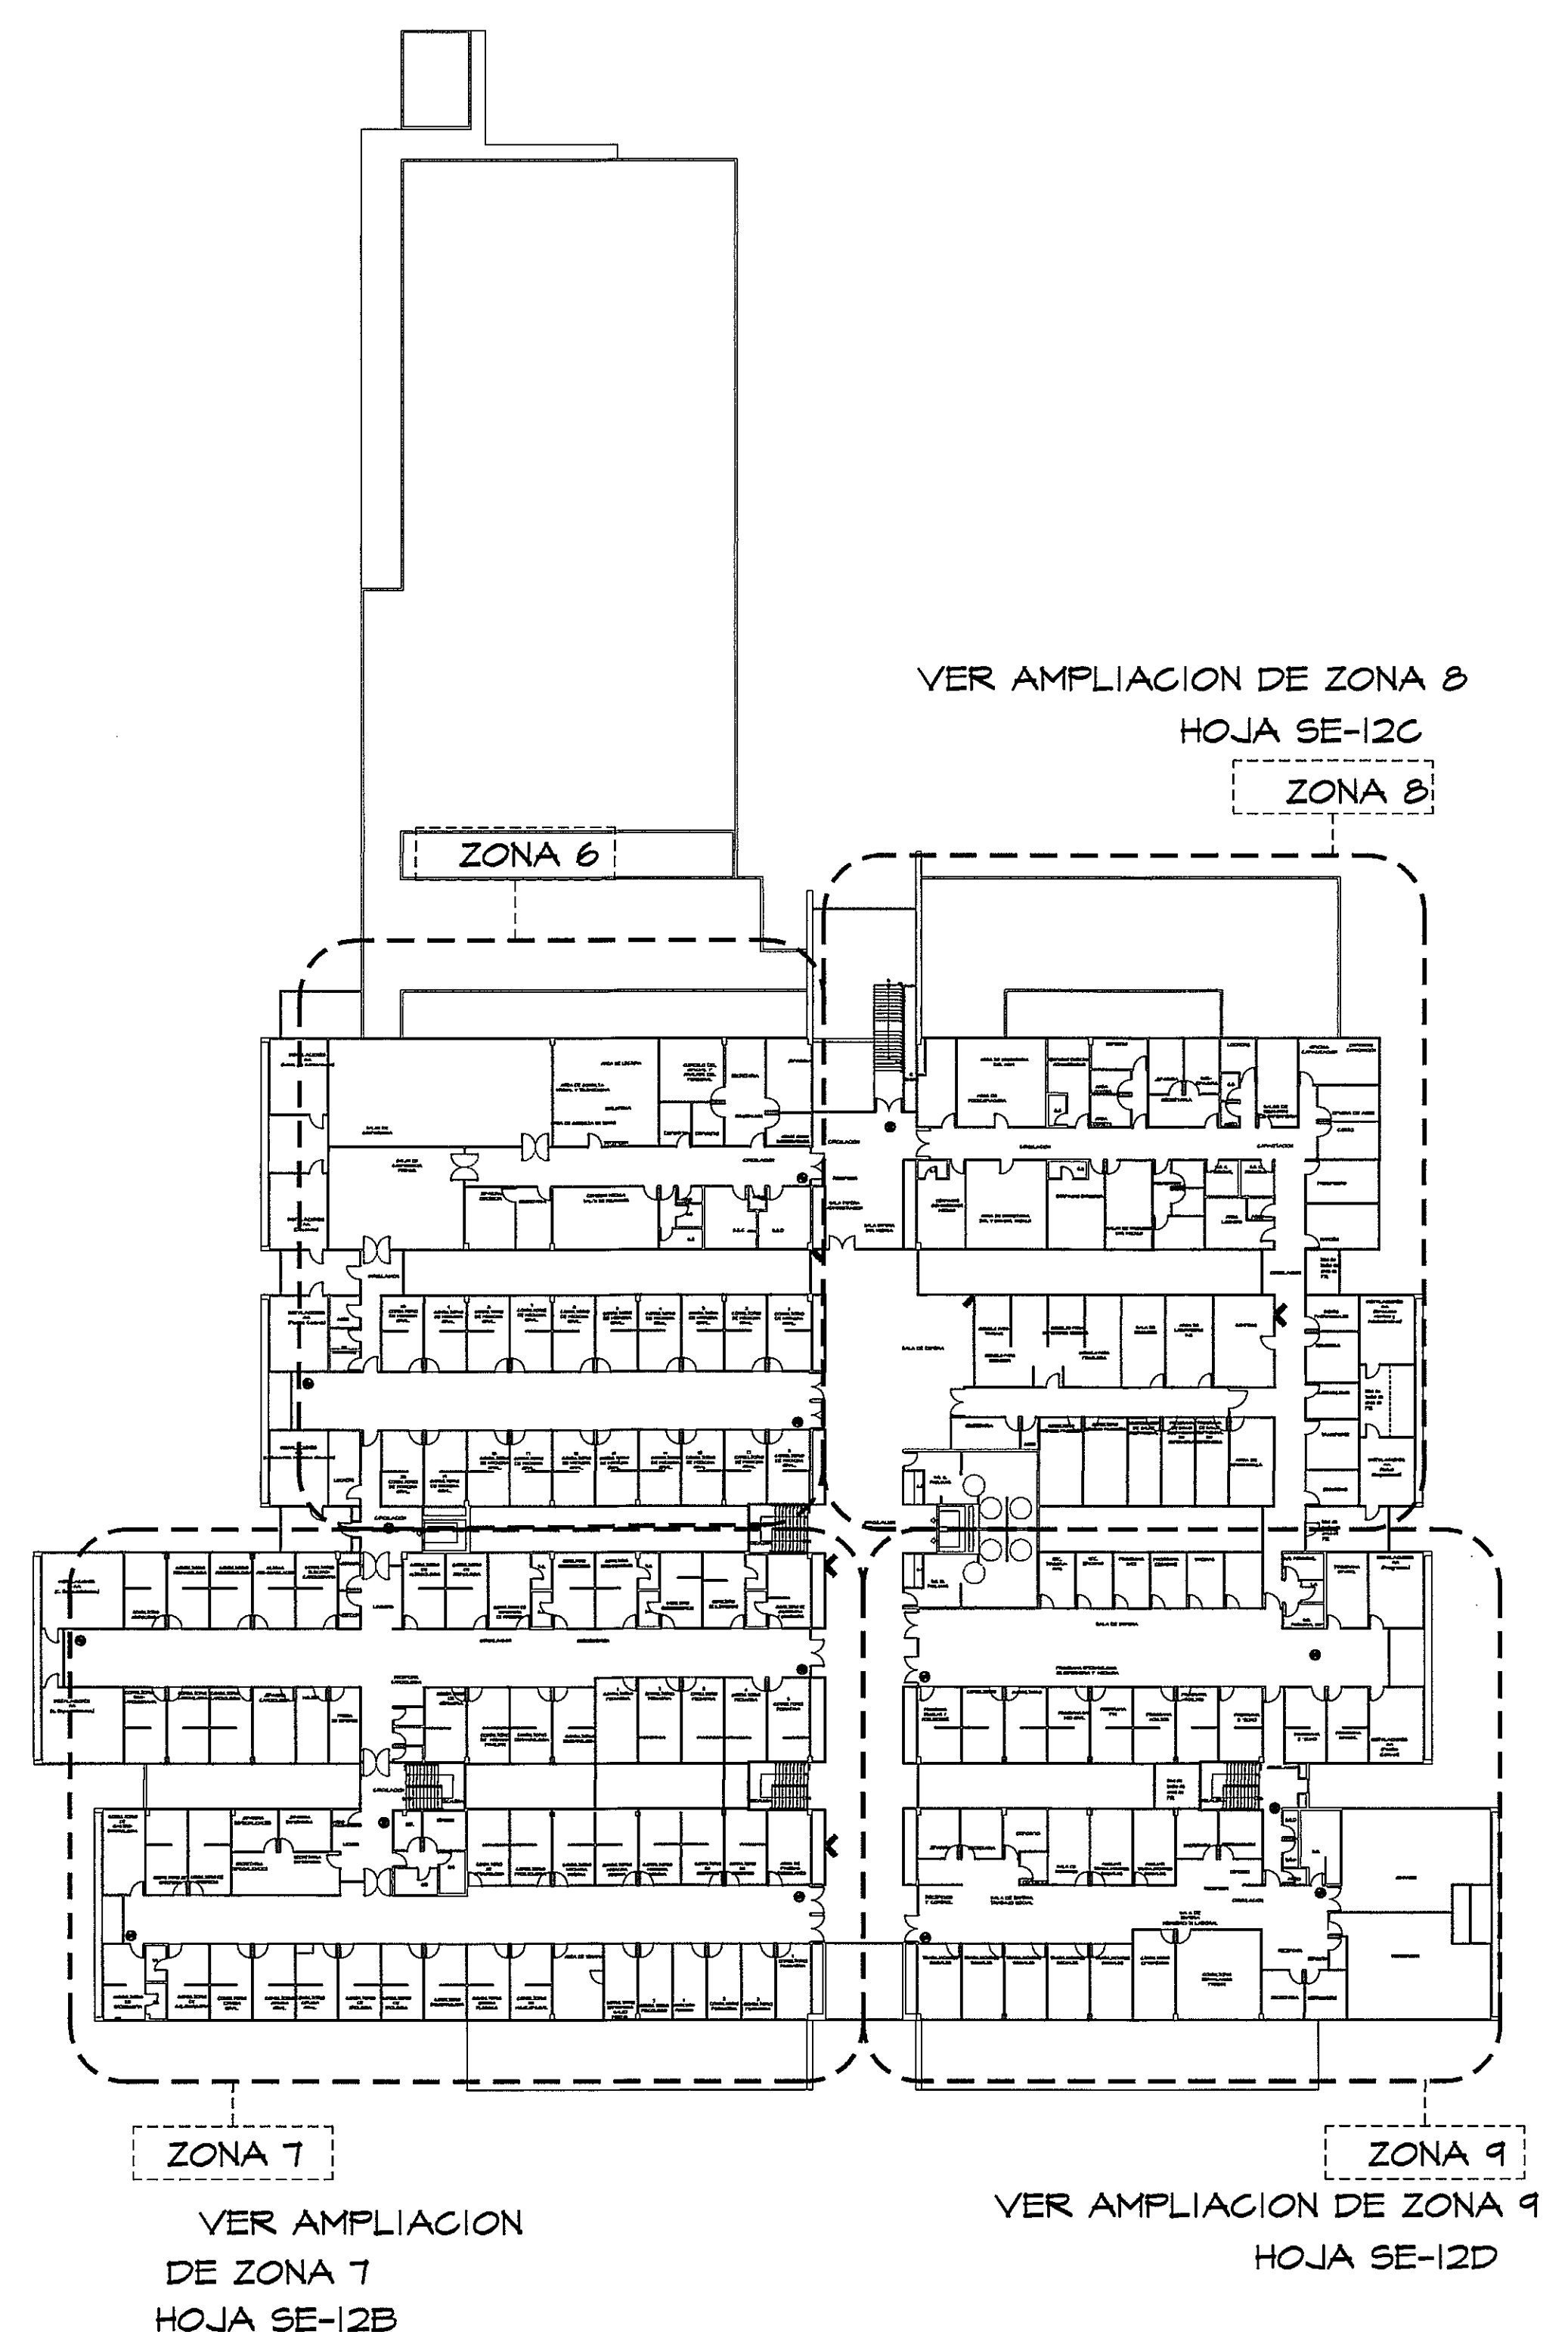


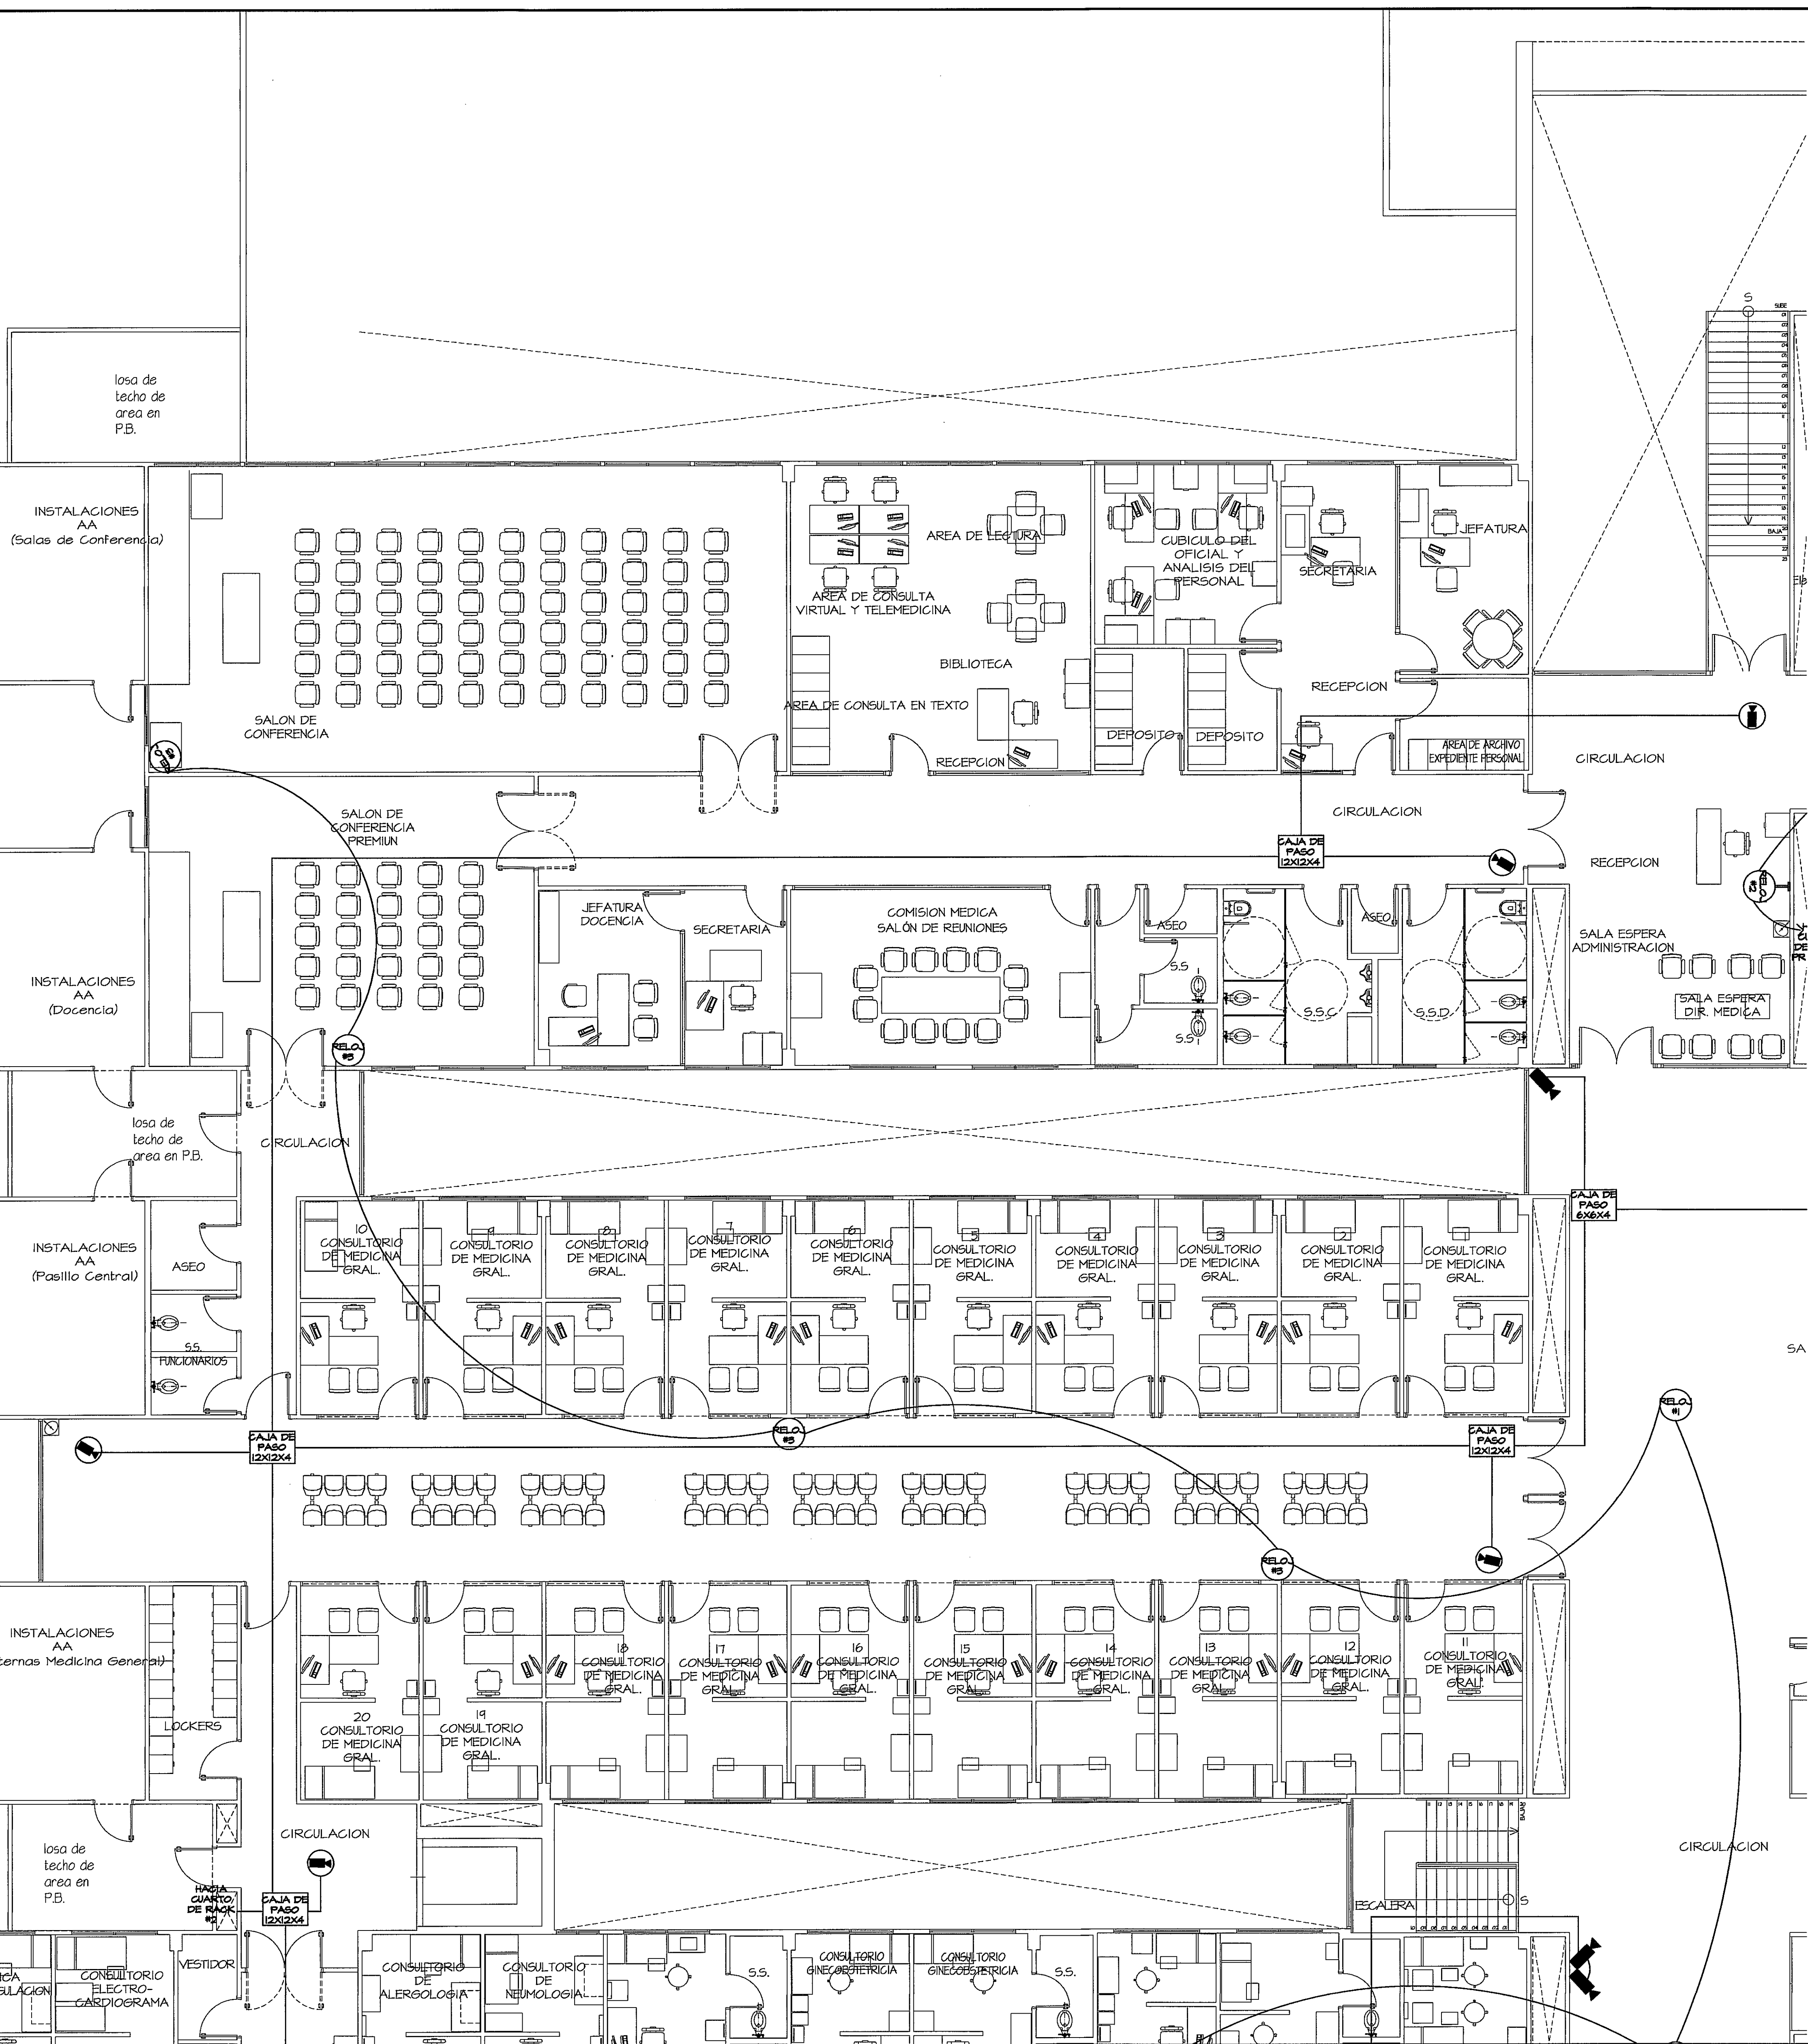


GUIA DE AMPLIACIONES POR ZONAS
ESCALA.- 1/400 PLANTA ALTA (NIVEL 100)


SIMBOLO	NOMBRE	DESCRIPCION
RELOJ #1	RELOJ TIPO 1	SALIDA DE RELOJ TIPO 1 GOLBANDO EN CIELO RASO CANTIDAD: 3
RELOJ #2	RELOJ TIPO 2	SALIDA DE RELOJ TIPO 2 SOBREPUESTO EN PARED CANTIDAD: 5
RELOJ #3	RELOJ TIPO 3	SALIDA DE RELOJ TIPO 3 SOBREPUESTO EN PARED CANTIDAD: 14
MINI DORO	MINI DORO	CAMARA DE VIDEO SOBREPUESTA EN CIELO PASO CANTIDAD: 15
CAMARA DE CUERPO	CAMARA DE CUERPO	CAMARA DE VIDEO SOBREPUESTA EN PARED CANTIDAD: 6

AMPLIACION DE ZONA 6
PLANTA ALTA ESCALA.- 1/75

PROHIBIDA LA REPRODUCCION TOTAL O PARCIAL, Y EL USO DE SU CONTENIDO SIN EL CONSENTIMIENTO DE SU AUTOR.

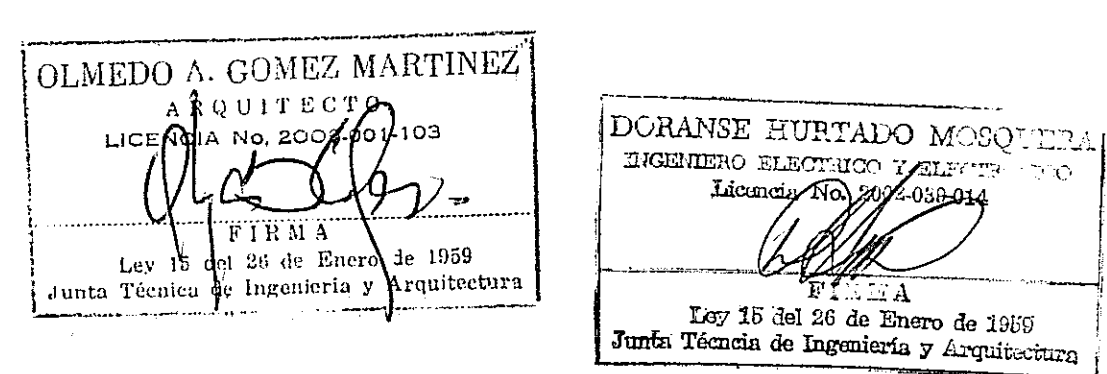

Revision No.	FECHA
REVISION #1	20-DIC-2012
REVISION #2	04-FEB-2013
REVISION #3	06-JUN-2013
REVISION #4	30-JUL-2013
REVISION #5	17-SEP-2013

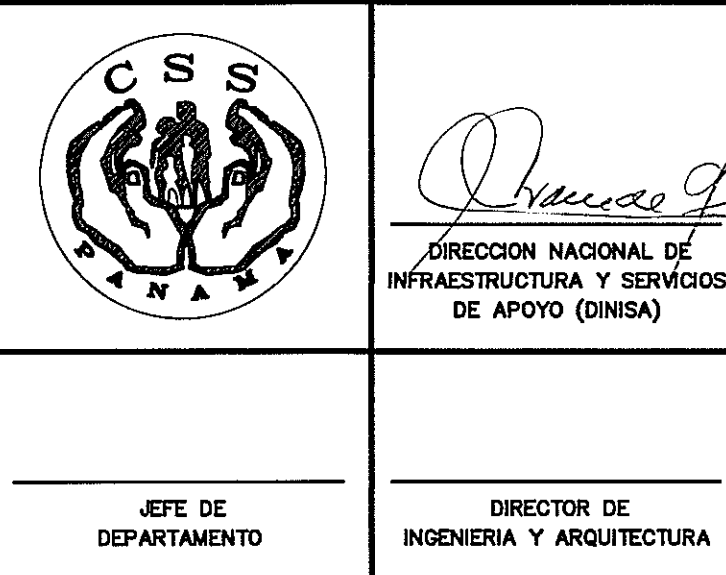

PROYECTO:
CONSTRUCCION DE NUEVO EDIFICIO INSTITUCIONAL
POLICLINICA DR. MANUEL DE JESUS ROJAS
PROPIEDAD DE LA CAJA DEL SEGURO SOCIAL DE PANAMA
UBICADO EN LA URB. VILLA MONICA, CARRETERA INTERAMERICANA
DISTRITO DE AGUADULCE, PROV. DE COGLE, REPUBLICA DE PANAMA

DIRECTOR DE OBRAS Y CONSTRUCCIONES MUNICIPALES

RELOJ- CCTV. ZONA 6

DISEÑO ARQUITECTONICO:
ING. OLMEDO GOMEZ/SERTA
ESTRUCTURA:
ING. JUAN RAUL DIAZ
ELECTRICIDAD:
ING. MANUEL PADILLA
SISTEMAS ESPECIALES:
ING. DORANSE HURTADO
PLOMERIA:
MAESTRO PLOM. HECTOR HASSELL
AIRE ACONDICIONADO:
ING. OSVALDO ADAMES
GASES MEDICOS:
ING. VICENTE PEÑALOZA

REVISION: ING. OLMEDO GOMEZ	REVISION: SERTA	DESARROLLO: SERTA	FECHA: 2012	PROYECTO No. 2012-DES-014	HOJA No. DE
riva s.a. S.A.I.I.C.F.A.					SE-12A