
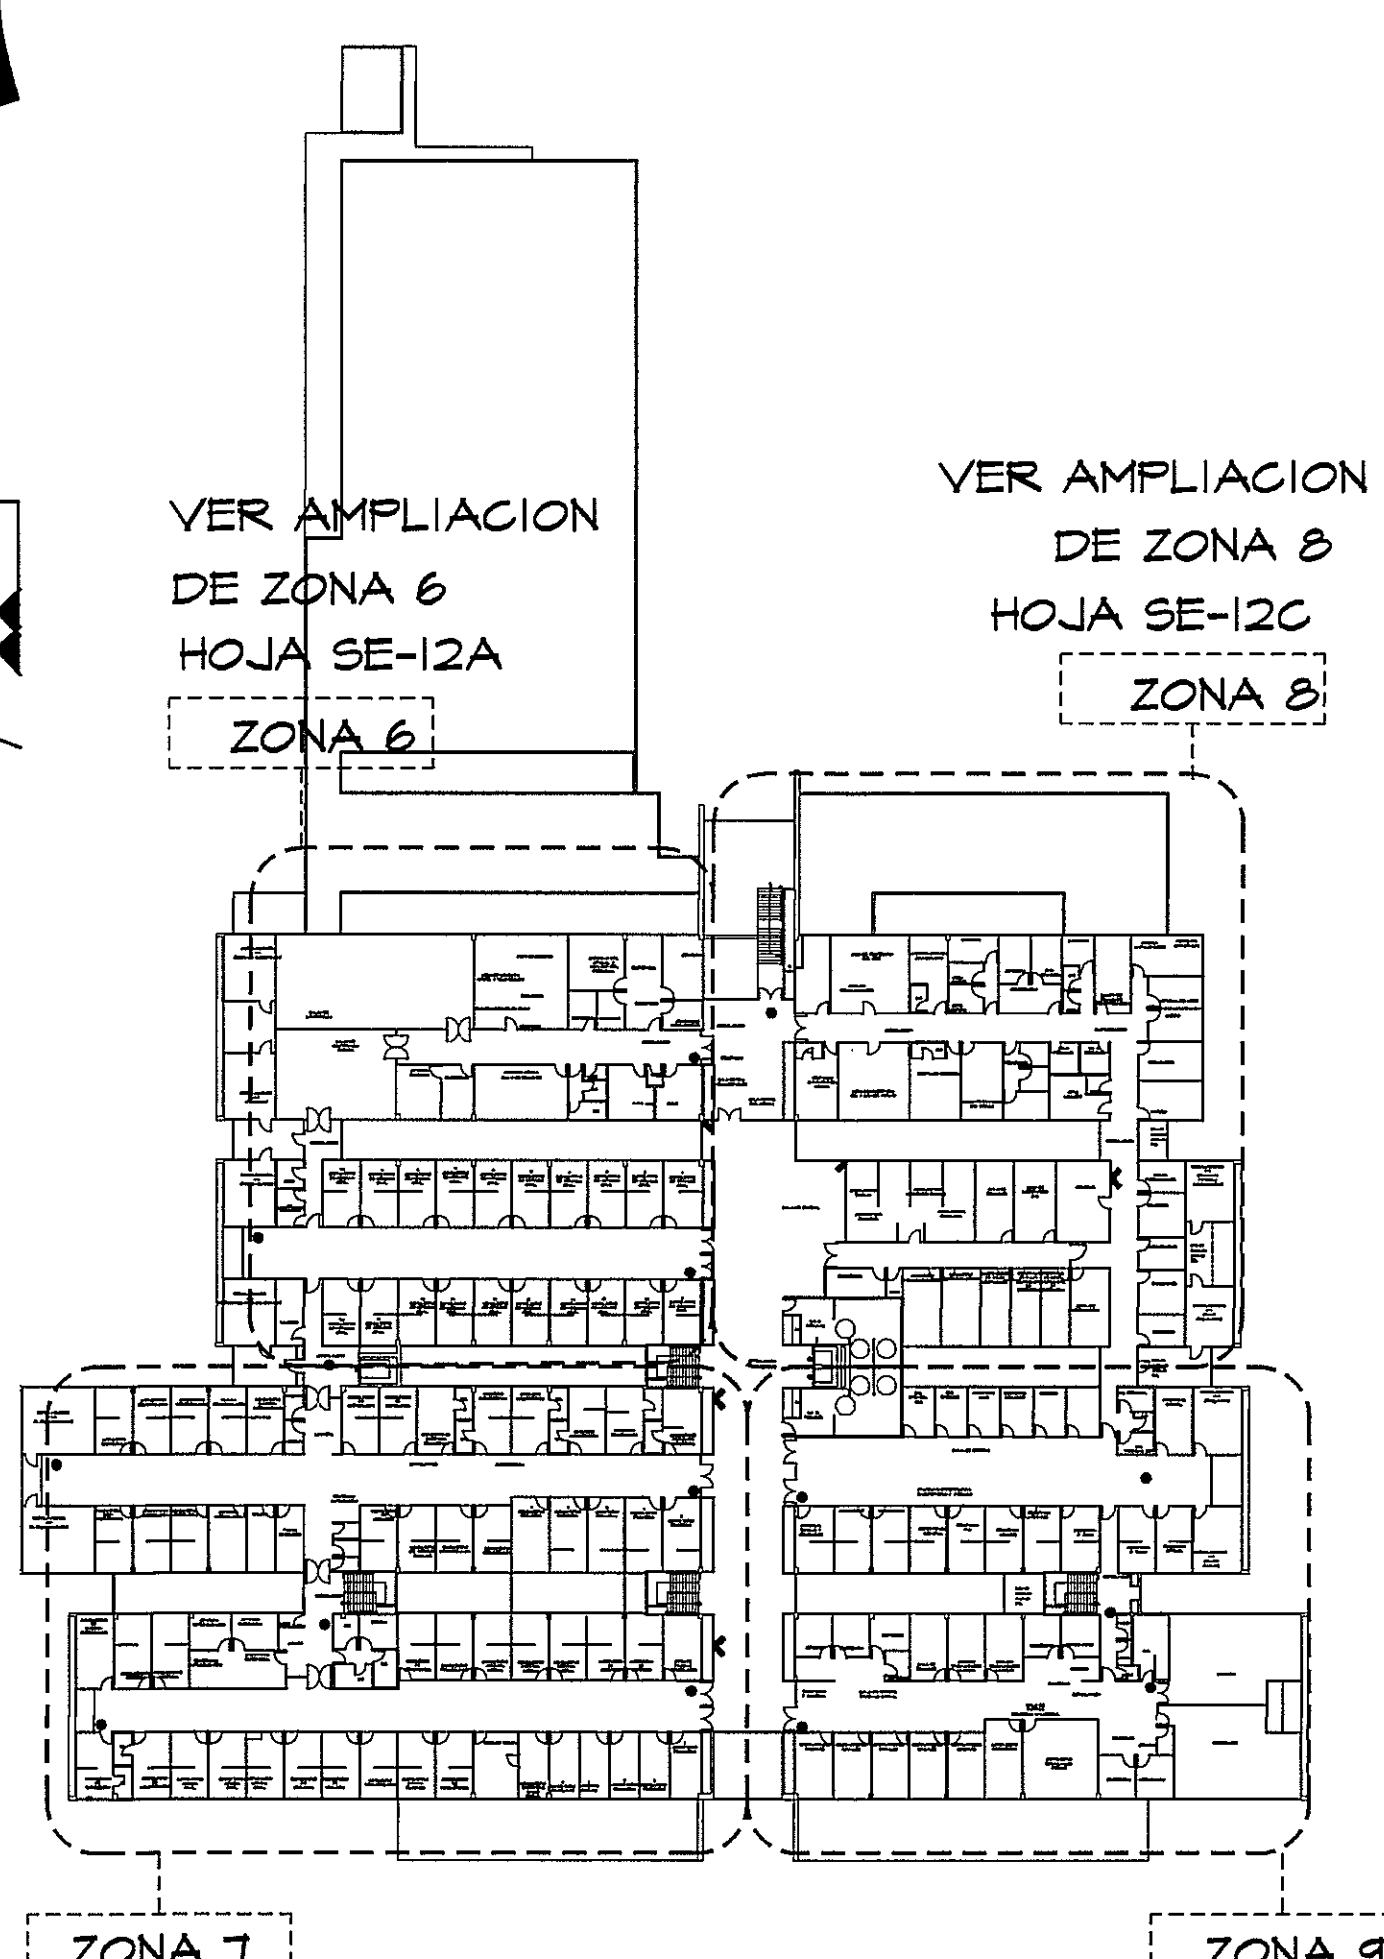


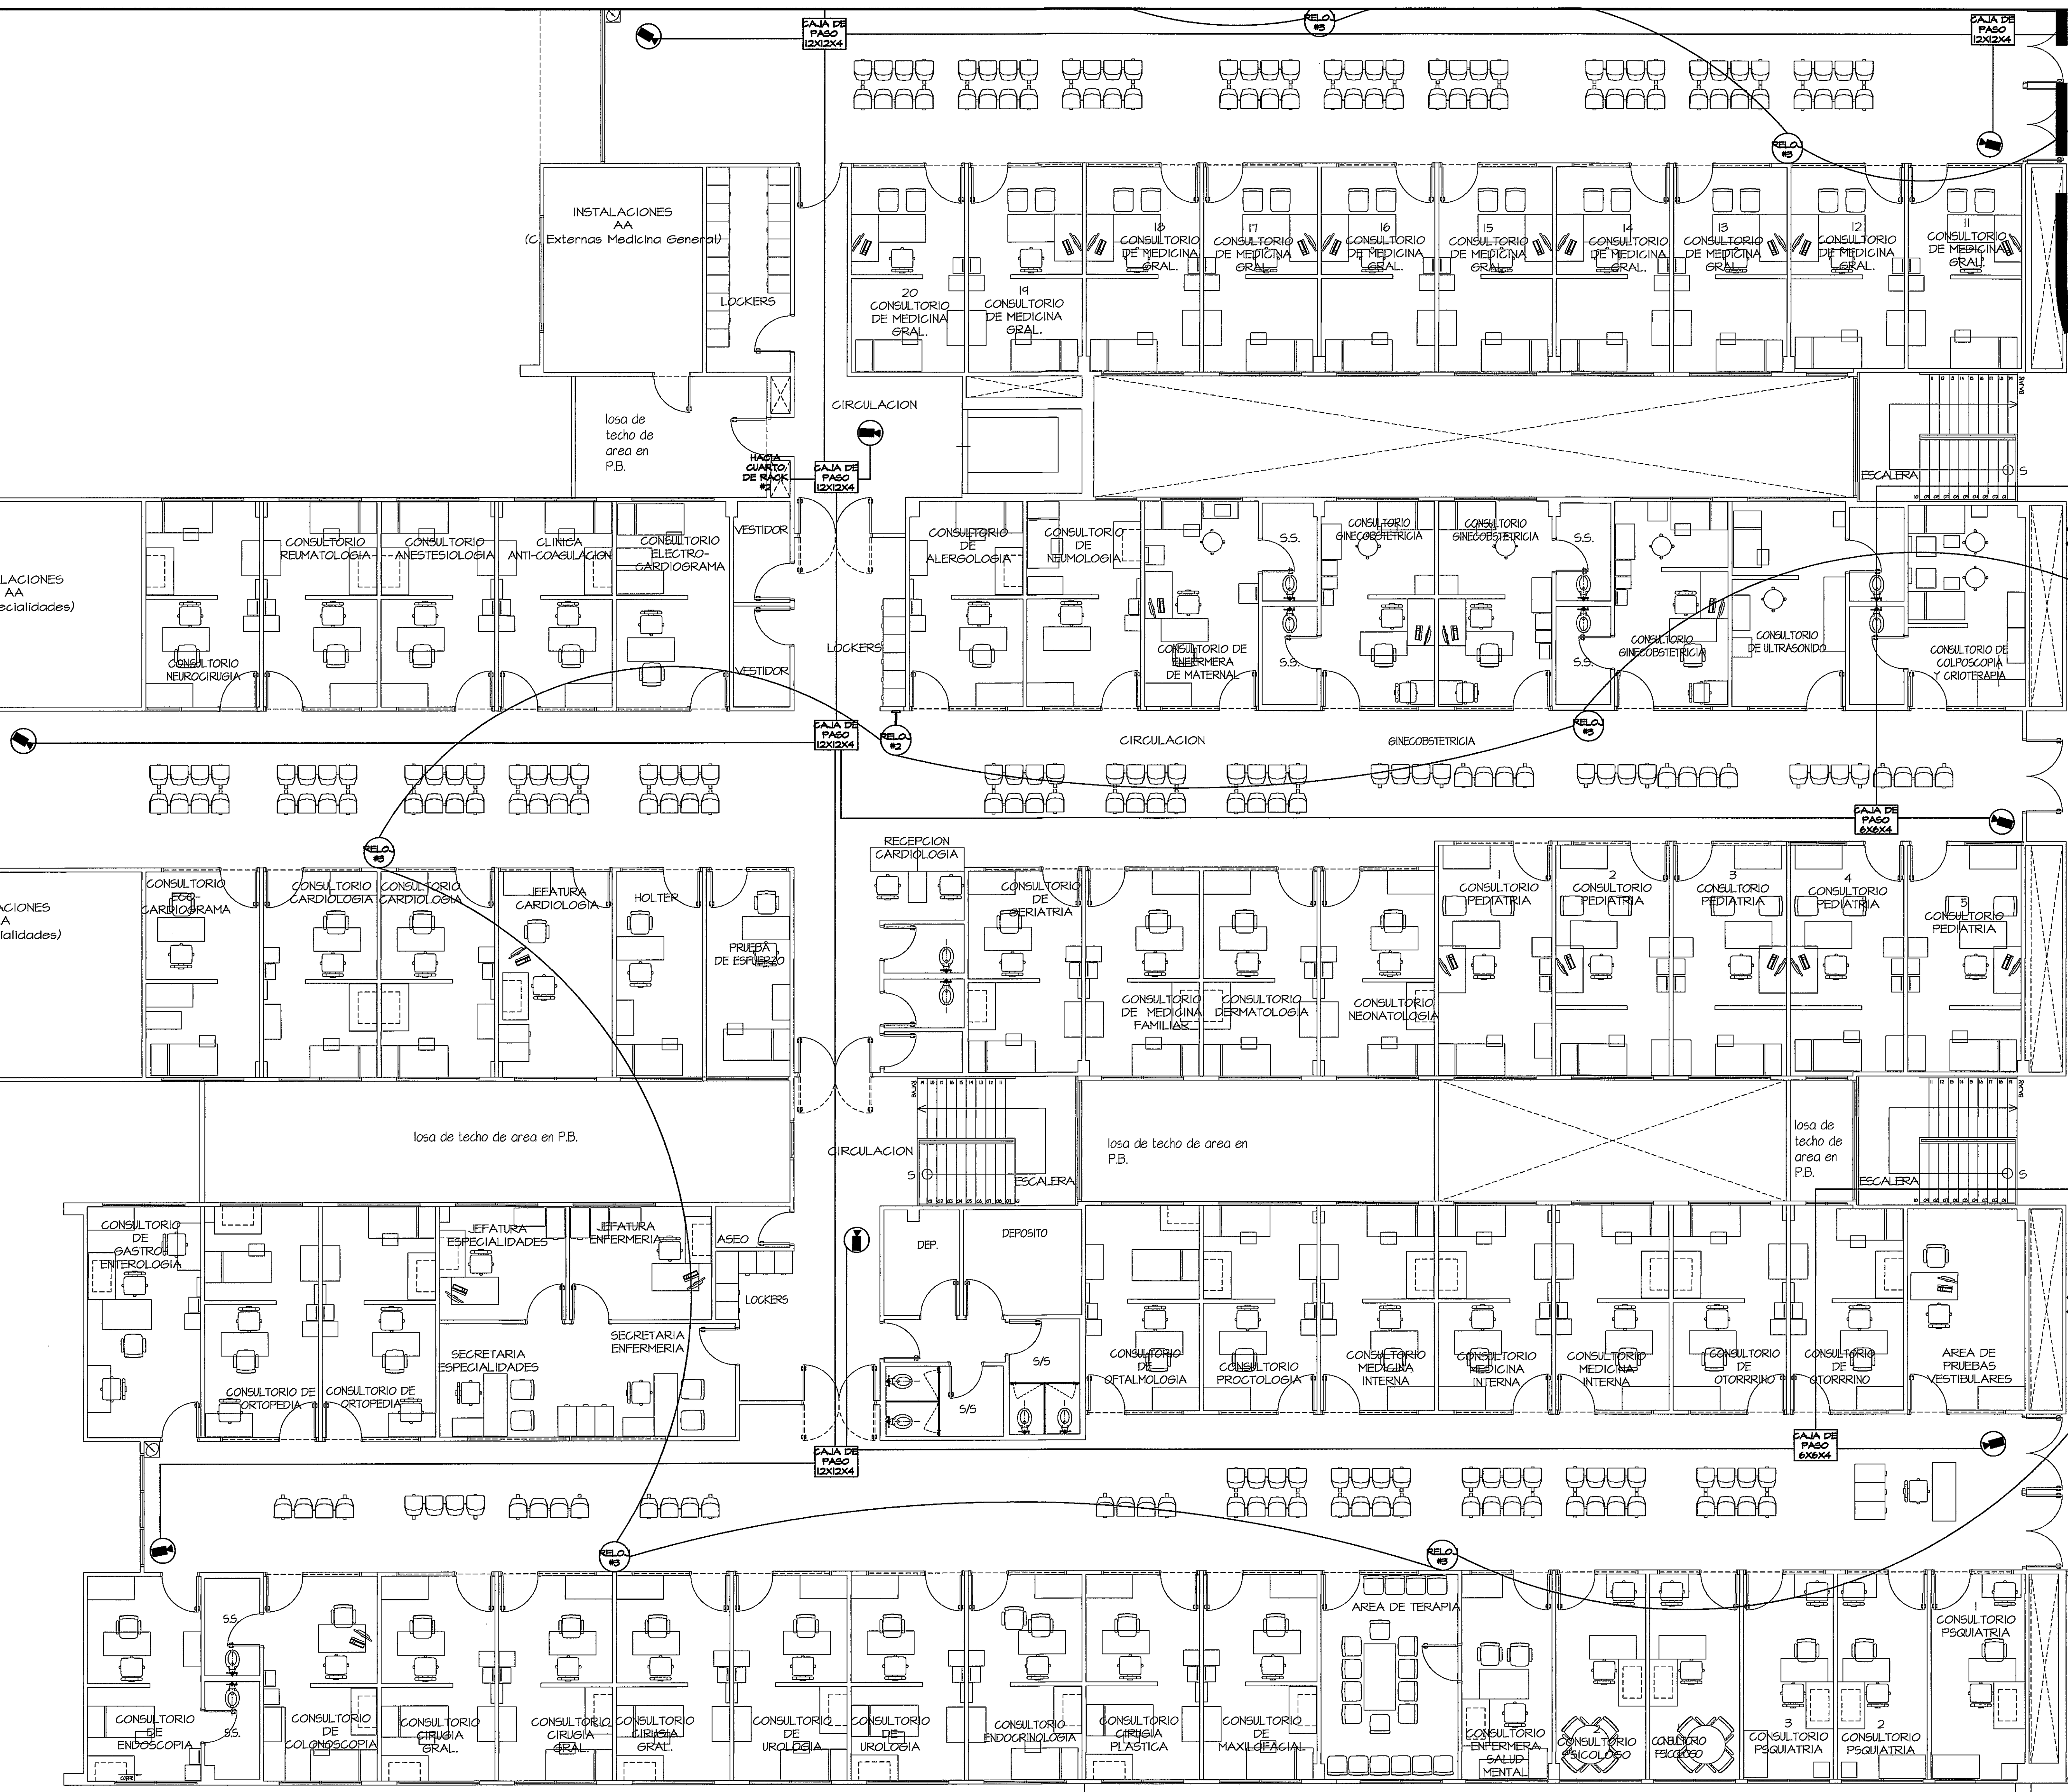

GUIA DE AMPLIACIONES POR ZONAS
ESCALA.- 1/500 PLANTA ALTA (NIVEL 100)

SIMBOLO	NOMBRE	DESCRIPCION
RELOJ #1	RELOJ TIPO 1	SALIDA DE RELOJ TIPO 1 COLGANDO EN CIELO RASO CANTIDAD: 3
RELOJ #2	RELOJ TIPO 2	SALIDA DE RELOJ TIPO 2 SOBREPUESTO EN PARED CANTIDAD: 5
RELOJ #3	RELOJ TIPO 3	SALIDA DE RELOJ TIPO 3 SOBREPUESTO EN PARED CANTIDAD: 14
MINI DOMO	MINI DOMO	CAMARA DE VIDEO SOBREPUESTA EN CIELO RASO CANTIDAD: 15
CAMARA DE CUERPO	CAMARA DE CUERPO	CAMARA DE VIDEO SOBREPUESTA EN PARED CANTIDAD: 6

AMPLIACION DE ZONA 7
PLANTA ALTA
ESCALA.- 1/75

PROHIBIDA LA REPRODUCCION TOTAL O PARCIAL, Y EL USO DE SU CONTENIDO SIN EL CONSENTIMIENTO DE SU AUTOR.

POLICLINICA DR. MANUEL DE JESUS ROJAS

OLMEDO A. GÓMEZ MARTÍNEZ
ARQUITECTO
LICENCIADO No. 20,538/11/03
FIRMA
Ley 15 del 28 de Enero de 1989
Junta Técnica de Ingeniería y Arquitectura

DORANSE HURTADO MOCQUETA
INGENIERO EN ELECTRICIDAD Y ELECTRONICA
LICENCIADO No. 20,538/11/03
FIRMA
Ley 15 del 28 de Enero de 1989
Junta Técnica de Ingeniería y Arquitectura

Revisión No. FECHA
REVISION #1 20-DIC-2012
REVISION #2 04-FEB-2013
REVISION #3 06-JUN-2013
REVISION #4 30-JUL-2013
REVISION #5 17-SEP-2013

CS S
DIRECCION NACIONAL DE
INFRAESTRUCTURA Y SERVICIOS
DE APOYO (DINISA)

DIRECTOR DE OBRAS Y CONSTRUCCIONES MUNICIPALES

PROYECTO:
CONSTRUCCION DE NUEVO EDIFICIO INSTITUCIONAL
POLICLINICA DR. MANUEL DE JESUS ROJAS
PROPIEDAD DE LA CAJA DEL SEGURO SOCIAL DE PANAMA
UBICADO EN LA URB. VILLA MONICA, CARRETERA INTERAMERICANA
DISTRITO DE AGUADULCE, PROV. DE COCLE, REPUBLICA DE PANAMA

RELOJ - CCTV. ZONA 7

DISEÑO ARQUITECTONICO:
ARG. OLMEDO GÓMEZ/SERTA
ESTRUCTURA:
ING. JUAN RAUL DIAZ
ELECTRICIDAD:
ING. MANUEL PADILLA
SISTEMAS ESPECIALES:
ING. DORANSE HURTADO
PLOMERIA:
MAESTRO PLOM. HECTOR HASSELL
AIRE ACONDICIONADO:
ING. OSVALDO ADAMES
GASES MEDICOS:
ING. VICENTE PERALZA

SE-12B

REVISION:
ARG. OLMEDO GÓMEZ
REVISION:
SERTA
DESARROLLO:
SERTA
FECHA:
2012
PROYECTO No.
2012-DES-014
HOJA No.
DE