
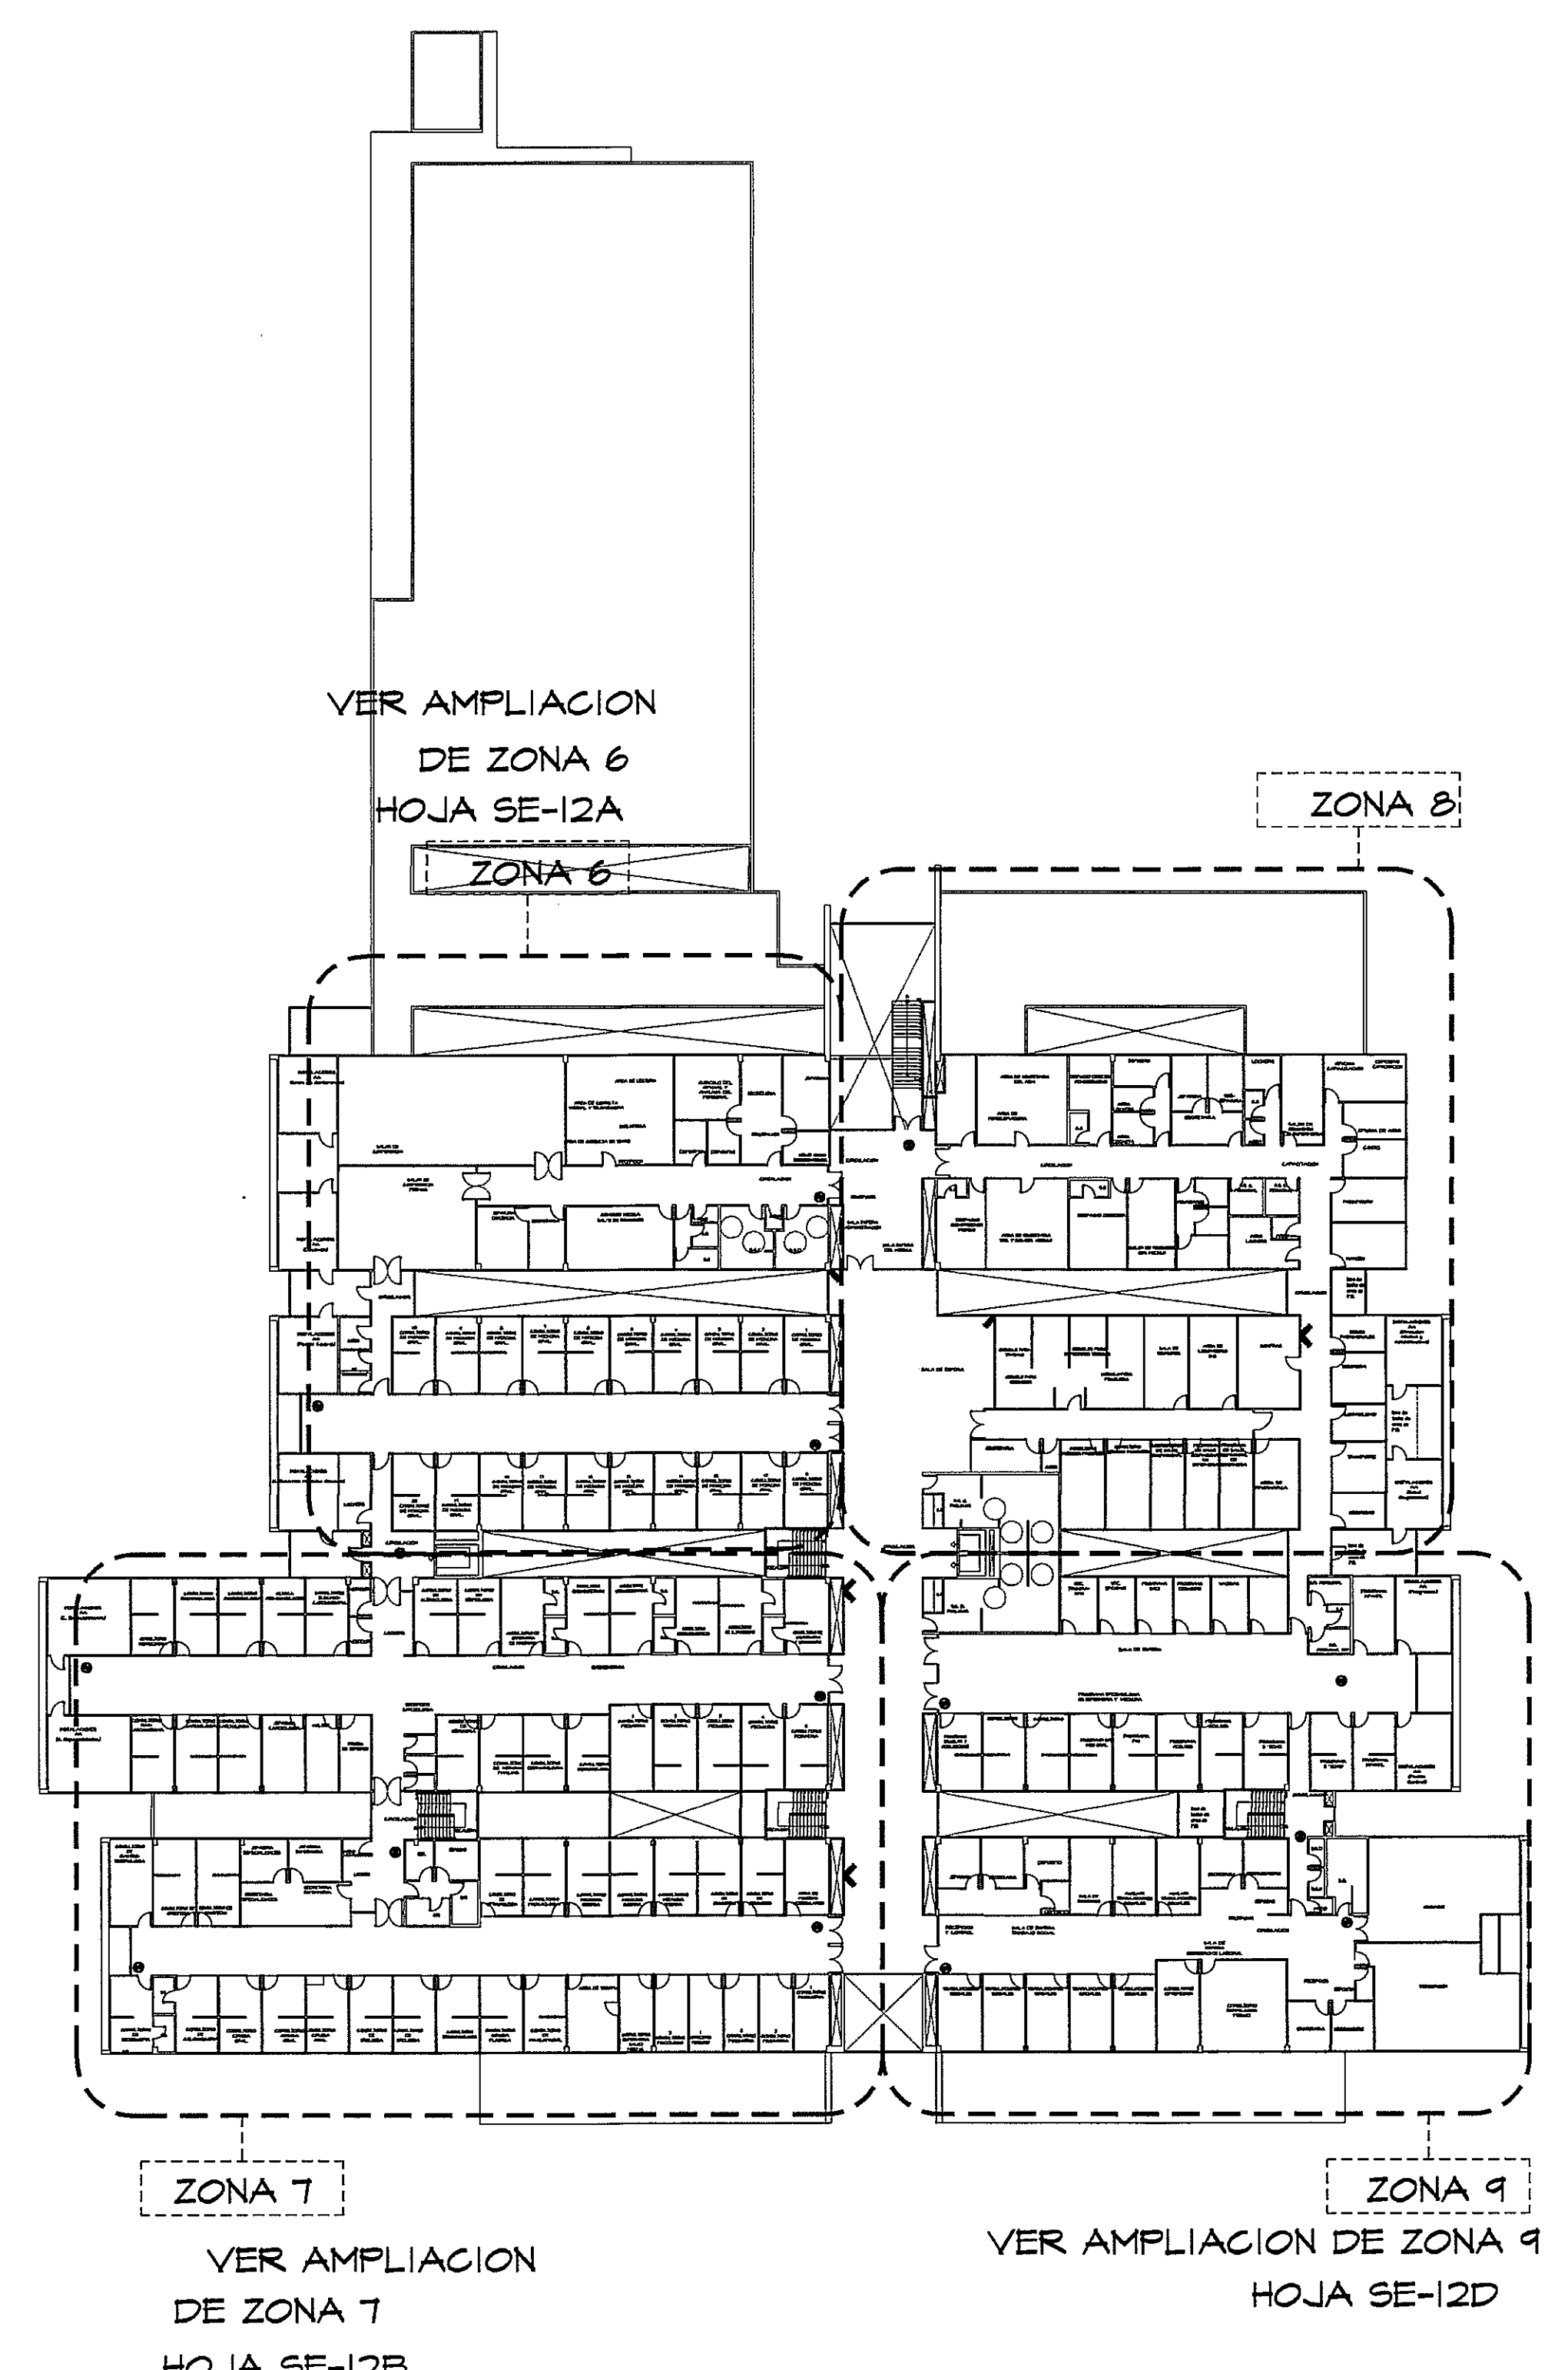


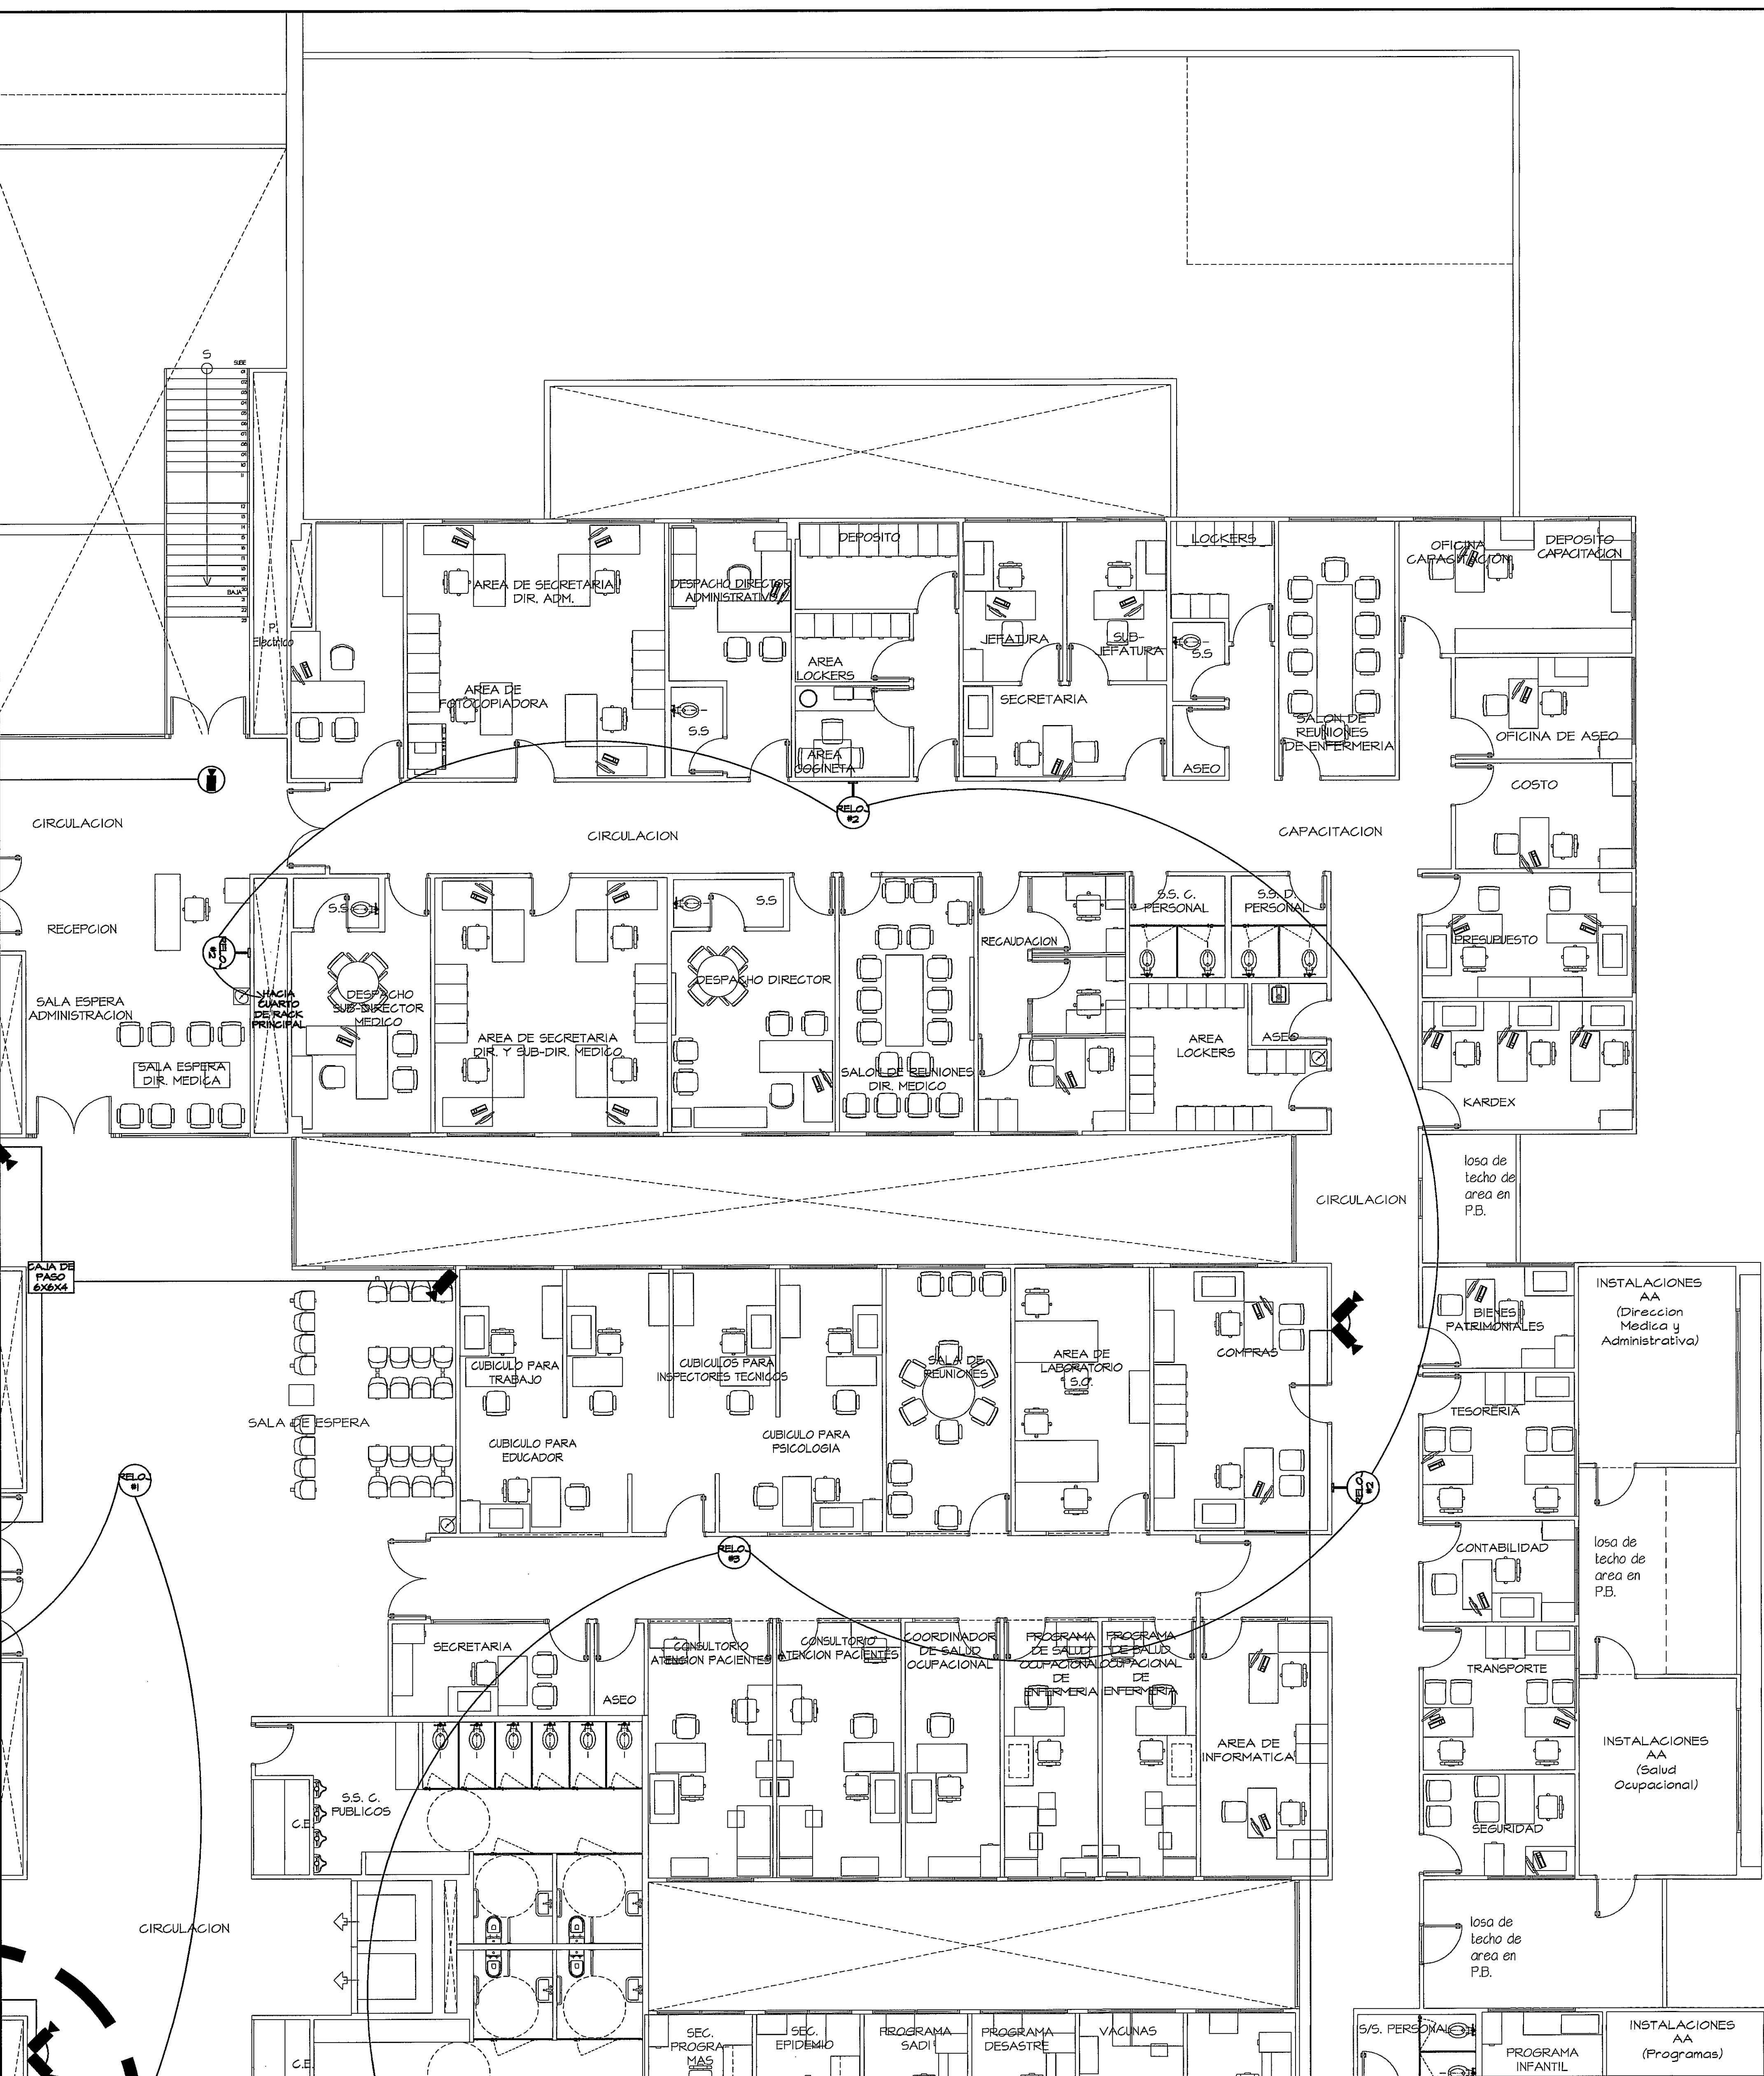

GUIA DE AMPLIACIONES POR ZONAS
ESCALA.- 1/400 PLANTA ALTA (NIVEL 100)

SIMBOLO	NOMBRE	DESCRIPCION
	RELOJ TIPO 1	SALIDA DE RELOJ TIPO 1 CULMINANDO EN CIELO RASO CANTIDAD: 5
	RELOJ TIPO 2	SALIDA DE RELOJ TIPO 2 SOBREPUERTO EN PARED CANTIDAD: 5
	RELOJ TIPO 3	SALIDA DE RELOJ TIPO 3 SOBREPUERTO EN PARED CANTIDAD: 14
	MINI DOMO	CAMARA DE VIDEO SOBREPUERTA EN CIELO RASO CANTIDAD: 15
	CAMARA DE VIDEO	CAMARA DE VIDEO SOBREPUERTA EN PARED CANTIDAD: 6

AMPLIACION DE ZONA 8
PLANTA ALTA ESCALA.- 1/75

PROHIBIDA LA REPRODUCCION TOTAL O PARCIAL, Y EL USO DE SU CONTENIDO SIN EL CONSENTIMIENTO DE SU AUTOR.

POLICLINICA DR. MANUEL DE JESUS ROJAS

OLMEDO A. GOMEZ MARTINEZ
ARQUITECTO
LICENCIADO No. 2005-01-103
Firma
Ley 15 del 26 de Enero de 1959
Junta Técnica de Ingeniería y Arquitectura

DORANSE HURTADO MOSQUERA
INGENIERO ELÉCTRICO Y ELECTRICISTA
Licenciado No. 1005-01-014
Firma
Ley 15 del 26 de Enero de 1959
Junta Técnica de Ingeniería y Arquitectura

Revision No. FECHA

REVISION #1	20-DIC-2012
REVISION #2	04-FEB-2013
REVISION #3	06-JUN-2013
REVISION #4	30-JUL-2013
REVISION #5	17-SEP-2013

DIRECCION NACIONAL DE INFRAESTRUCTURA Y SERVICIOS DE APOYO (DINISA)

JEFE DE DEPARTAMENTO

DIRECTOR DE INGENIERIA Y ARQUITECTURA

PROYECTO:
CONSTRUCCION DE NUEVO EDIFICIO INSTITUCIONAL
POLICLINICA DR. MANUEL DE JESUS ROJAS
PROPIEDAD DE LA CAJA DEL SEGURO SOCIAL DE PANAMA
UBICADO EN LA URB. VILLA MONICA, CARRETERA INTERAMERICANA
DISTRITO DE AGUADULCE, PROV. DE COCLE, REPUBLICA DE PANAMA

DIRECTOR DE OBRAS Y CONSTRUCCIONES MUNICIPALES

RELOJ - CCTV. ZONA 8

DISEÑO ARQUITECTONICO:
ARQ. OLMEDO GOMEZ/SERTA

ESTRUCTURA:
ING. JUAN RAUL DIAZ

ELECTRICIDAD:
ING. MANUEL PADILLA

SISTEMAS ESPECIALES:
ING. DORANSE HURTADO

PLUMERIA:
MAESTRO PLOM. HECTOR HASSELL

AIRE ACONDICIONADO:
ING. OSVALDO ADAMES

GASES MEDICOS:
ING. VICENTE PERALLOZA

riva s.a.
S.A.I.C.F.A.

SE-12C

REVISION:
ARQ. OLMEDO GOMEZ

REVISION:
SERTA

DESARROLLO:
SERTA

FECHA:
2012

PROYECTO No.
2012-DES-014

HOJA No.
DE