
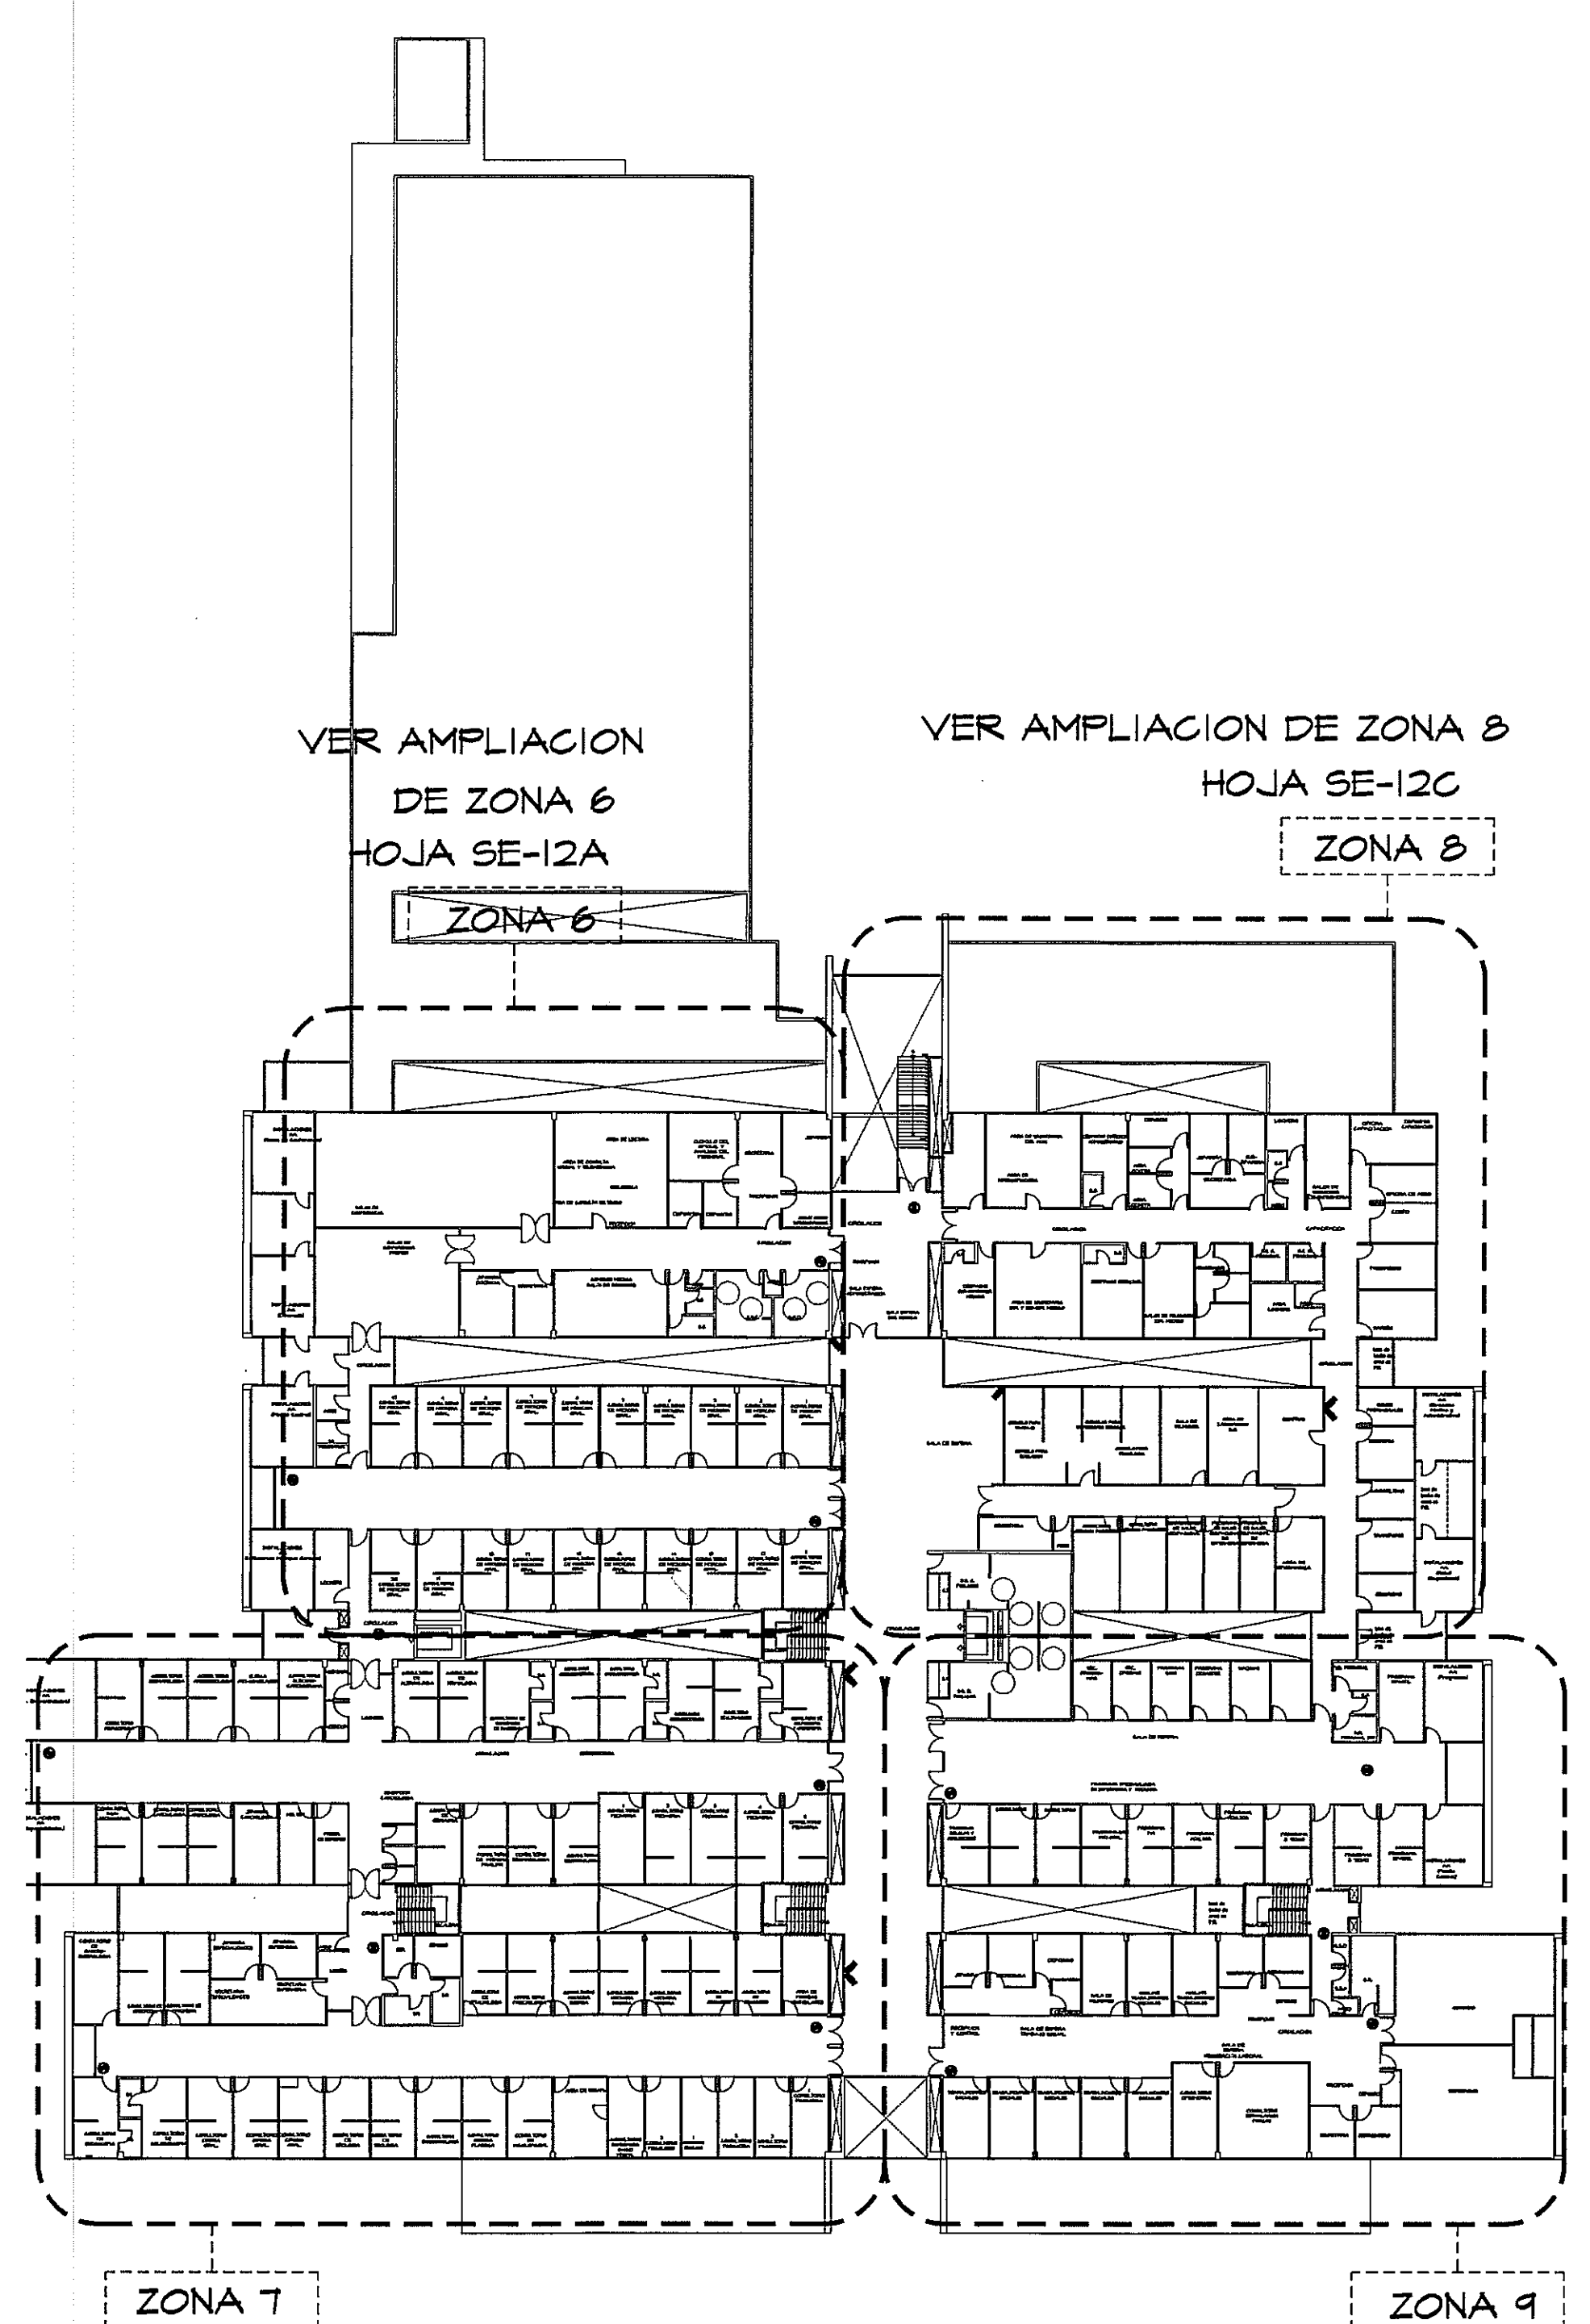


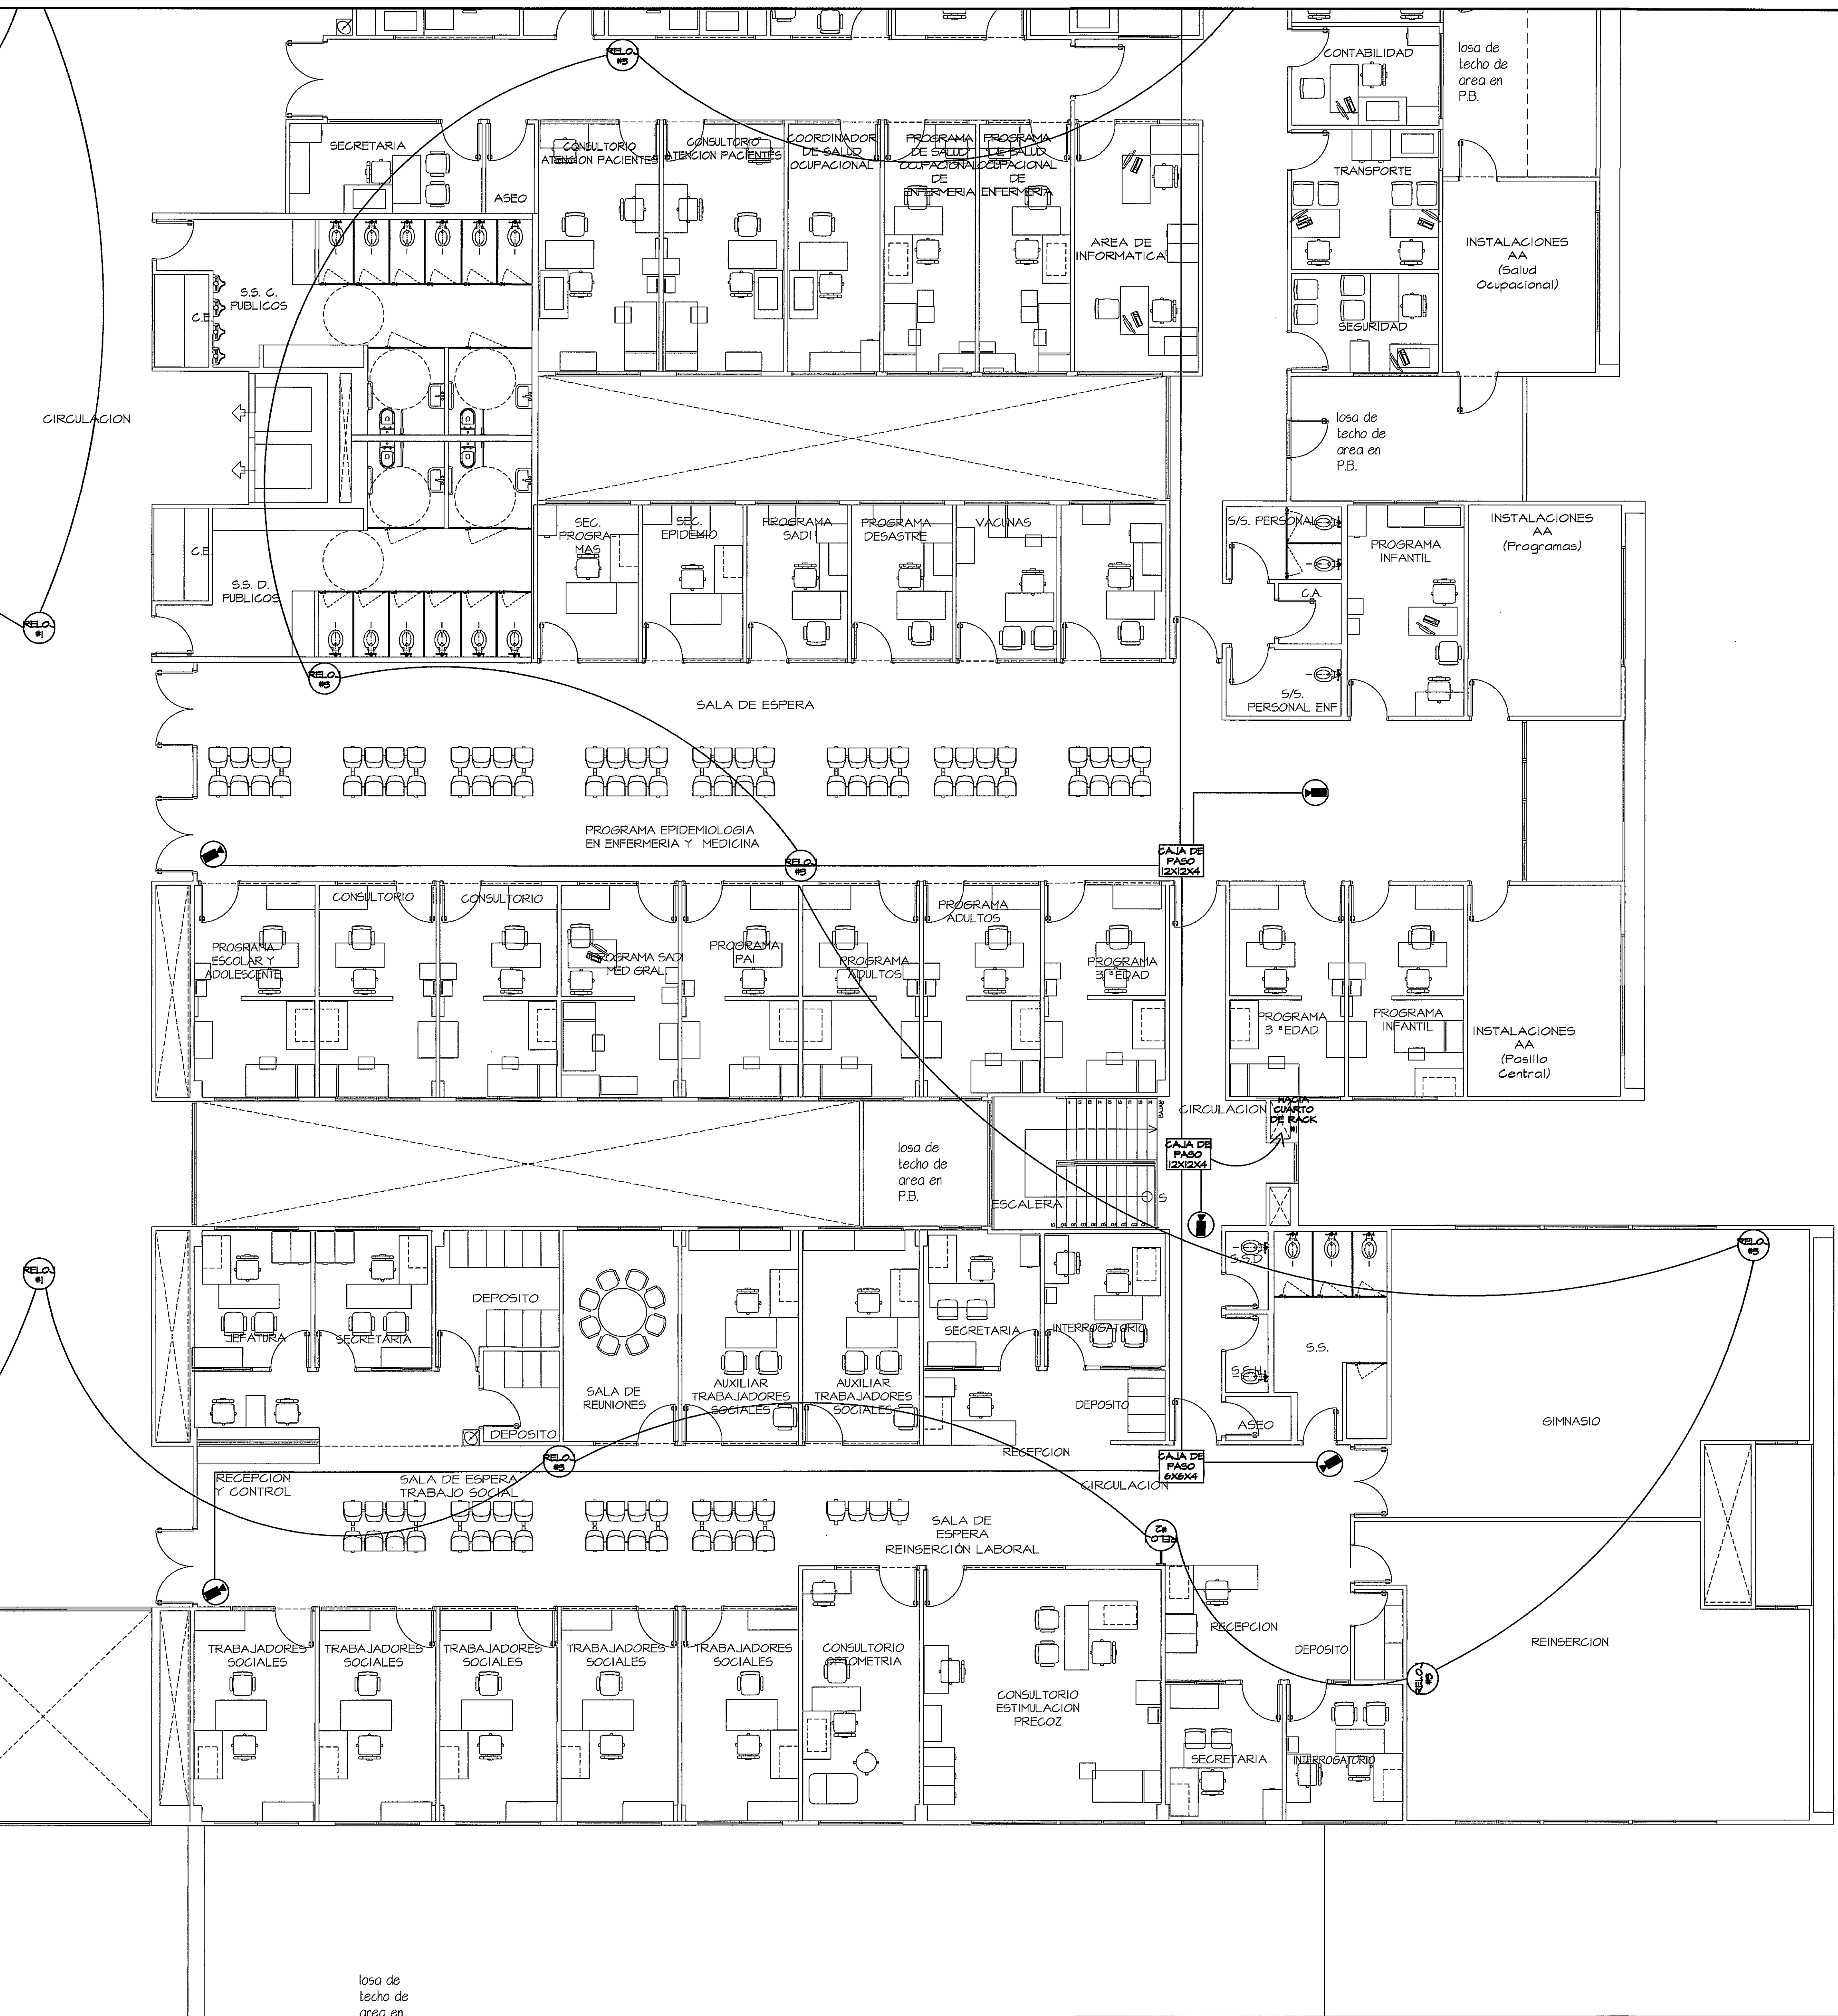

GUIA DE AMPLIACIONES POR ZONAS
ESCALA.- 1/400 PLANTA ALTA (NIVEL 100)

SIMBOLO	NOMBRE	DESCRIPCION
RELOJ #1	RELOJ TIPO 1	SALIDA DE RELOJ TIPO 1 COLGANDO EN CIELO RASO CANTIDAD: 3
RELOJ #2	RELOJ TIPO 2	SALIDA DE RELOJ TIPO 2 SOBREPUESTO EN PARED CANTIDAD: 5
RELOJ #3	RELOJ TIPO 3	SALIDA DE RELOJ TIPO 1 SOBREPUESTO EN PARED CANTIDAD: 14
MIN DORMO	MIN DORMO	CAMARA DE VIDEO SOBREPUESTA EN CIELO RASO CANTIDAD: 15
CAMARA DE VIDEO	CAMARA DE VIDEO	CAMARA DE VIDEO SOBREPUESTA EN PARED CANTIDAD: 6

AMPLIACION DE ZONA 9
PLANTA ALTA ESCALA.- 1/75

PROHIBIDA LA REPRODUCCION TOTAL O PARCIAL, Y EL USO DE SU CONTENIDO SIN EL CONSENTIMIENTO DE SU AUTOR.

POLICLINICA DR. MANUEL DE JESUS ROJAS

OLMEDO A. GOMEZ MARTINEZ
ARQUITECTO
LICENCIADO No. 2009-10-103

DORANSE HURTADO MOSQUERA
INGENIERO EN INGENIERIA Y SERVICIOS DE APOYO (DINISA)
LICENCIADO No. 2009-10-103

Revision No.	FECHA
REVISION #1	20-DIC-2012
REVISION #2	04-FEB-2013
REVISION #3	06-JUN-2013
REVISION #4	30-JUL-2013
REVISION #5	17-SEP-2013

DIRECTOR NACIONAL DE INFRAESTRUCTURA Y SERVICIOS DE APOYO (DINISA)

PROYECTO:
CONSTRUCCION DE NUEVO EDIFICIO INSTITUCIONAL
POLICLINICA DR. MANUEL DE JESUS ROJAS
PROPIEDAD DE LA CAJA DEL SEGURO SOCIAL DE PANAMA
UBICADO EN LA URB. VILLA MONICA, CARRETERA INTERAMERICANA
DISTRITO DE AGUADULCE, PROV. DE COCLE, REPUBLICA DE PANAMA

DISEÑO ARQUITECTONICO:
ARG. OLMEDO GOMEZ/SERTA
ESTRUCTURA:
ING. JUAN RAUL DIAZ
ELECTRICIDAD:
ING. MANUEL PADILLA
SISTEMAS ESPECIALES:
ING. DORANSE HURTADO
PLOMERIA:
MAESTRO PLOM. HECTOR HASSELL
AIRE ACONDICIONADO:
ING. OSVALDO ADAMES
GASES MEDICOS:
ING. VICENTE PERALLOZA

S.A.I.I.C.F.A.

REVISION:	ARG. OLMEDO GOMEZ
REVISION:	SERTA
DESARROLLO:	SERTA
FECHA:	2012
PROYECTO No.:	2012-DES-014
HOJA No.:	SE-12D
DE:	