

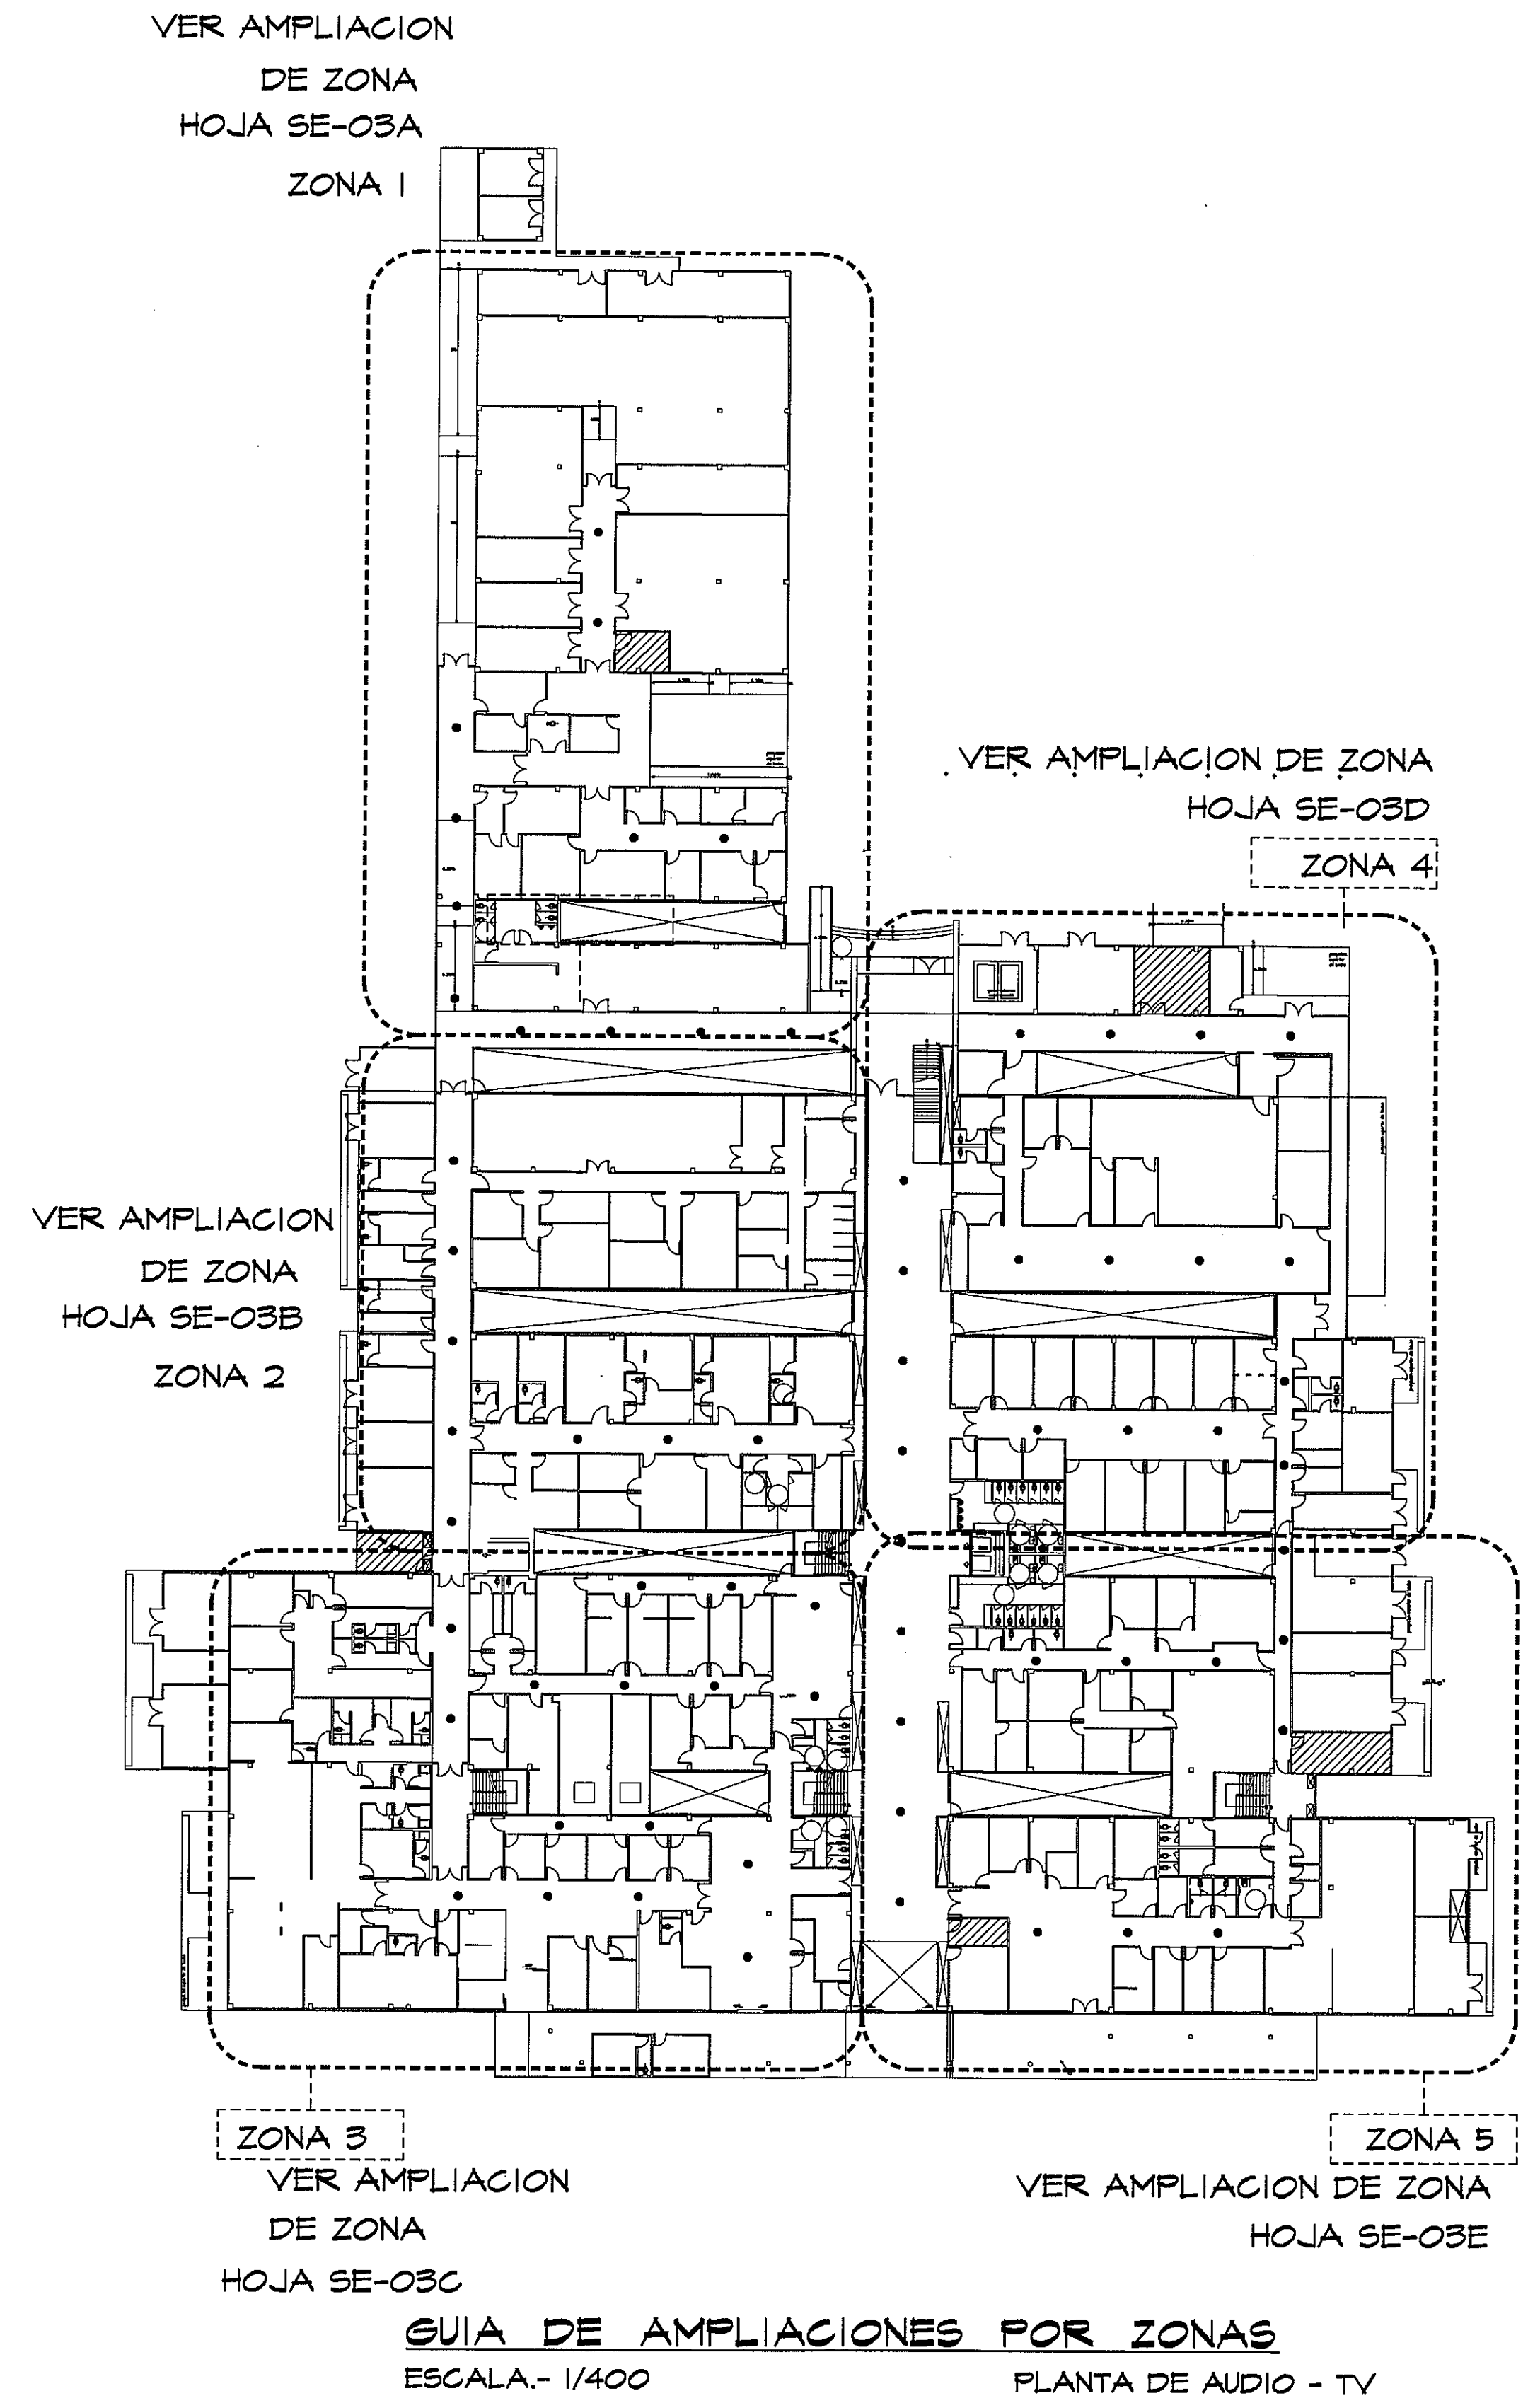


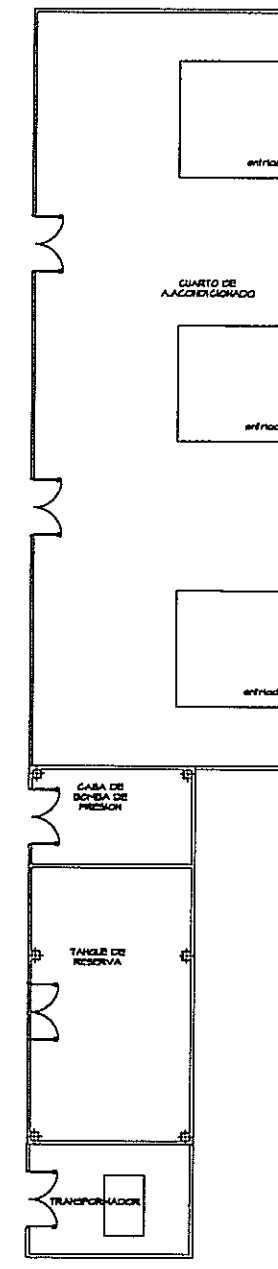

SIMBOLOGIA	NOMBRE	DESCRIPCION
	AUDIO	BOCINA EMPOTRADA EN TEGHO. DIMENSIONES: 6" DE DIAMETRO CANTIDAD: 64
	TELEVISION	SALIDA PARA CONECCION DE TELEVISORES. EMPOTRADO EN PARED CANTIDAD: 12

PLANTA BAJA AUDIO - TV
 ESCALA.- 1/250

PROHIBIDA LA REPRODUCCION TOTAL O PARCIAL, Y EL USO DE SU CONTENIDO SIN EL CONSENTIMIENTO DE SU AUTOR.

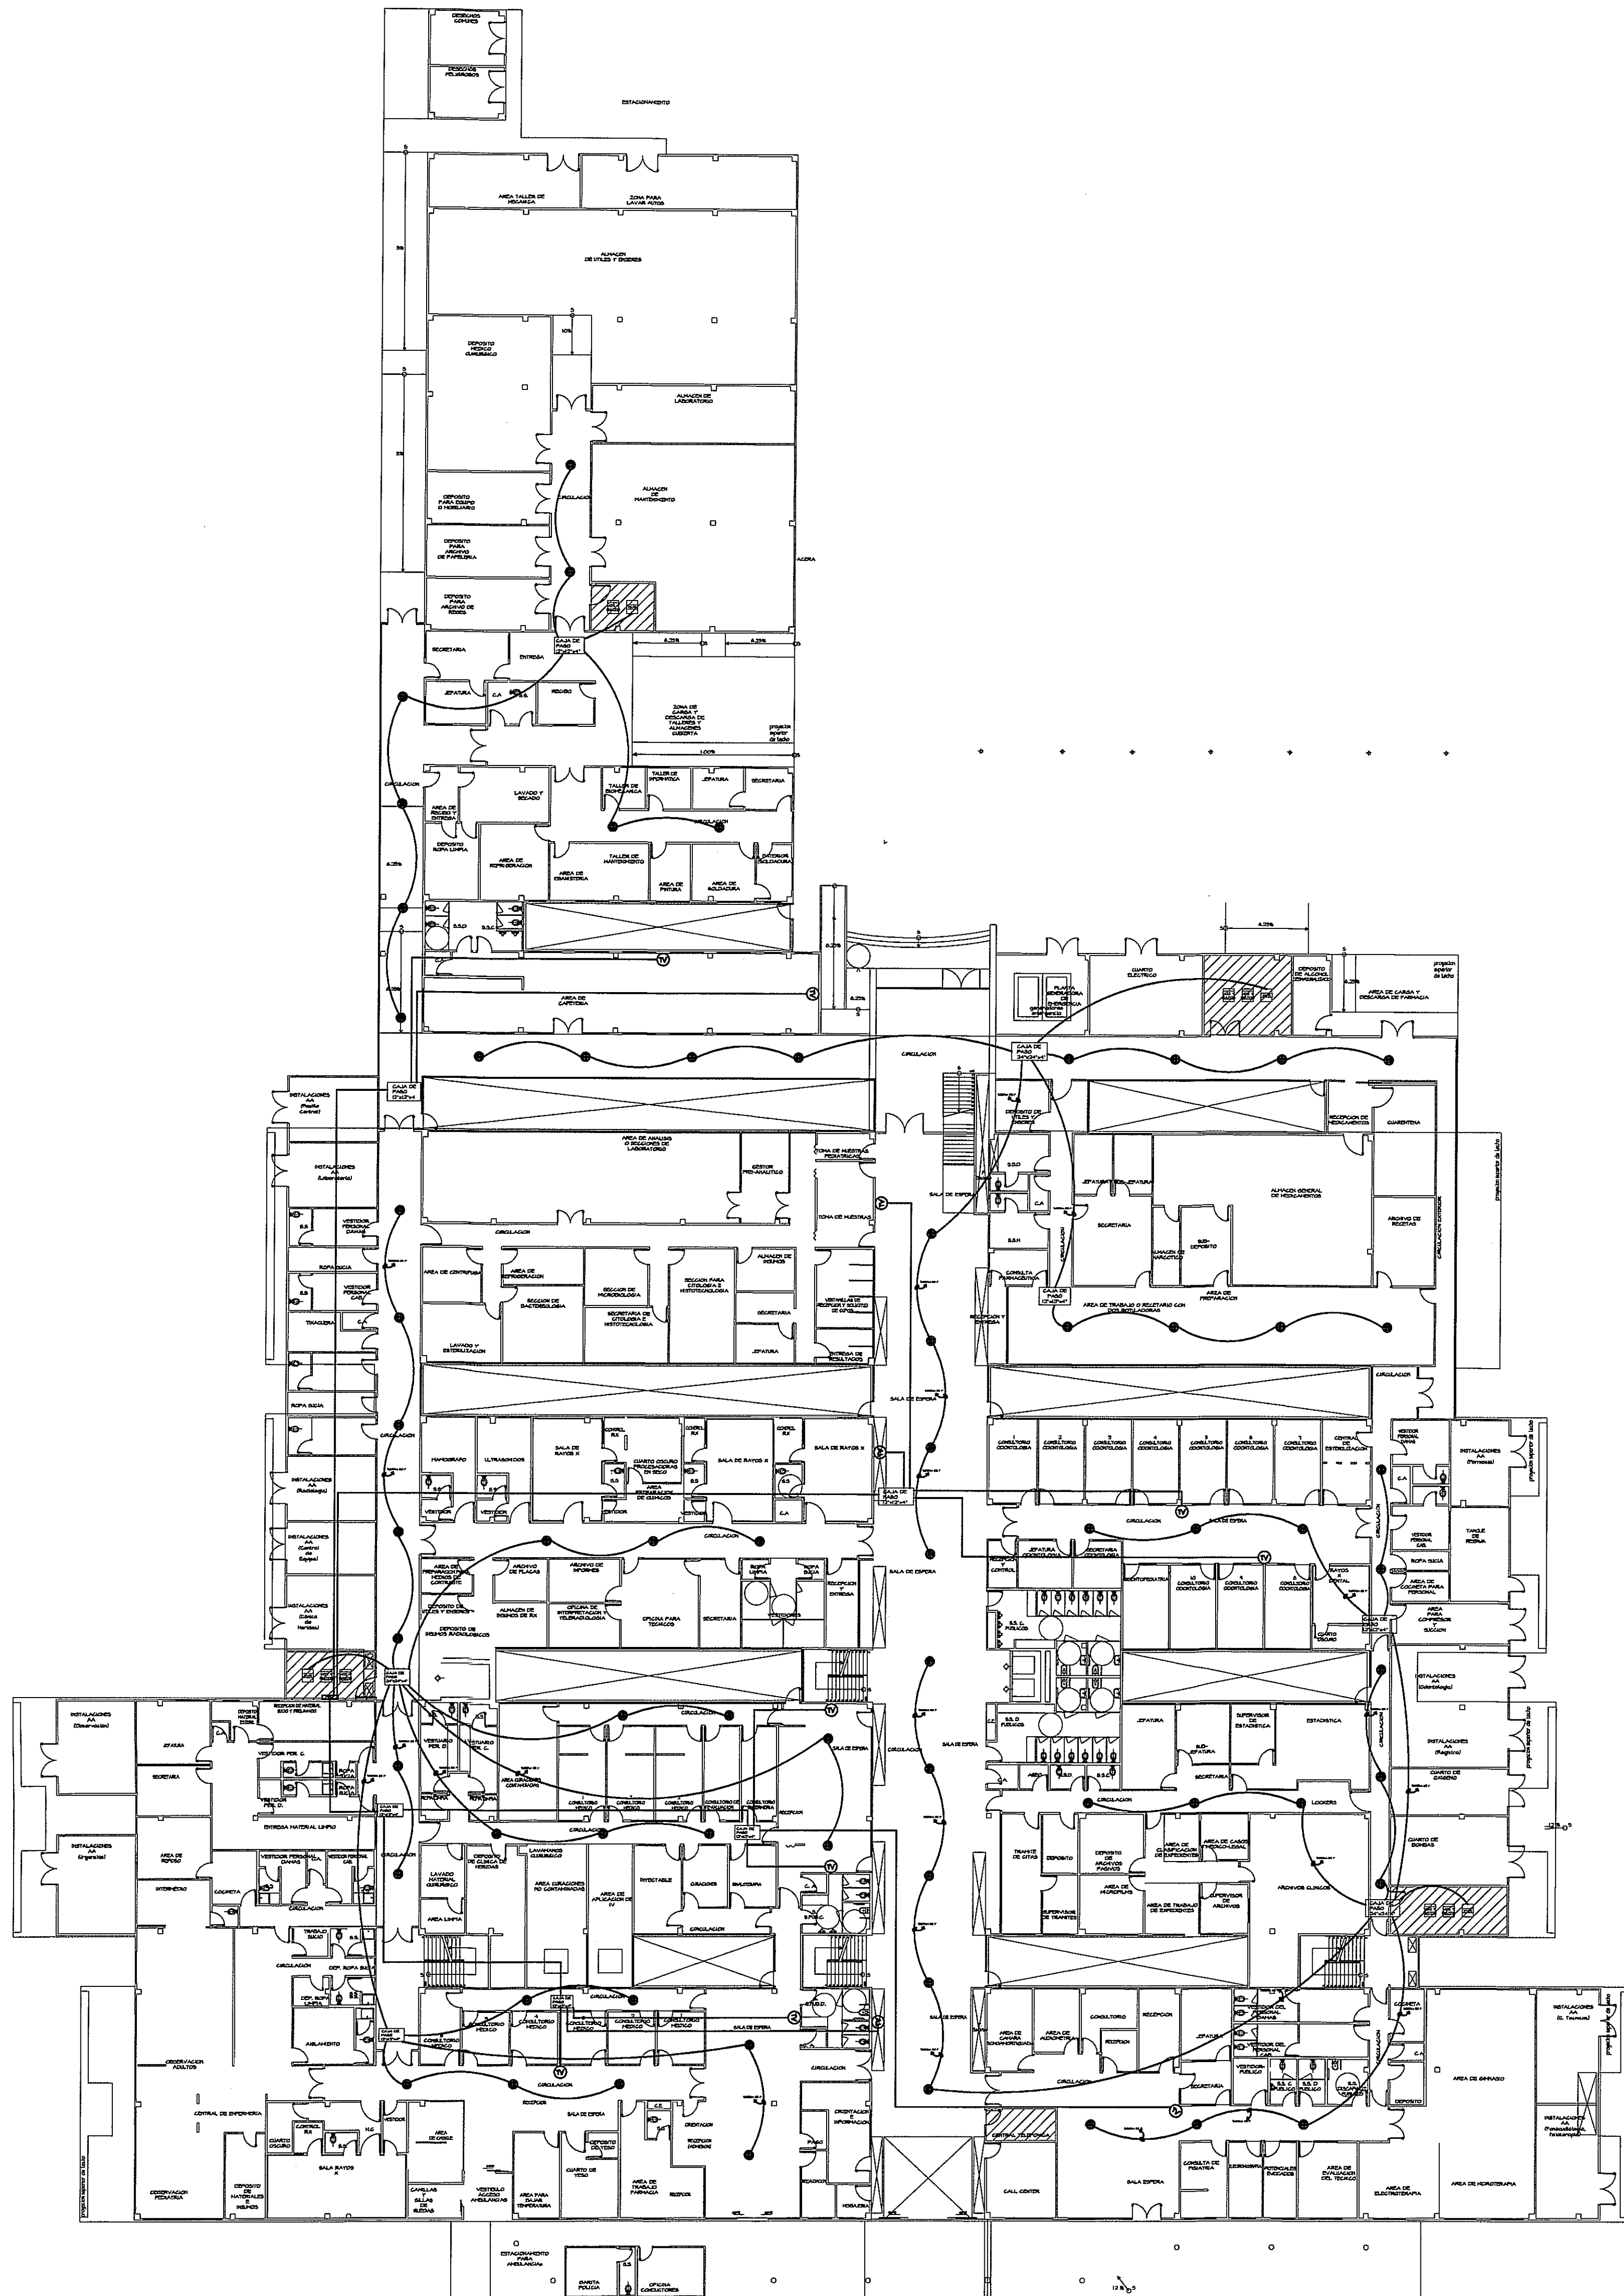

Manuel de Jesus Rojas
 14/11/14

OLMEDO A. GOMEZ MARTINEZ
 ARQUITECTO
 LICENCIADO No. 2000-01103
 FIRMADO
 Ley 16 del 20 de Enero de 1959
 Junta Técnica de Ingeniería y Arquitectura

DORANSE HURTADO MOSQUERA
 INGENIERO ELECTRICISTA Y ELECTRONICISTA
 Licencia No. 2000-01104
 FIRMADO
 Ley 16 del 20 de Enero de 1959
 Junta Técnica de Ingeniería y Arquitectura

Revision No.	FECHA
REVISION #1	20-DIC-2012
REVISION #2	04-FEB-2013
REVISION #3	06-JUN-2013
REVISION #4	30-JUL-2013
REVISION #5	17-SEP-2013



JEFE DE DEPARTAMENTO

Dorase Hurtado Mosquera
 DIRECCION NACIONAL DE INFRAESTRUCTURA Y SERVICIOS DE APOYO (DINISA)

DIRECTOR DE INGENIERIA Y ARQUITECTURA

PROYECTO:
 CONSTRUCCION DE NUEVO EDIFICIO INSTITUCIONAL
 POLICLINICA DR. MANUEL DE JESUS ROJAS
 PROPIEDAD DE LA CAJA DEL SEGURO SOCIAL DE PANAMA
 UBICADO EN LA URB. VILLA MONICA, CARRETERA INTERAMERICANA
 DISTRITO DE AGUADULCE, PROV. DE COCLE, REPUBLICA DE PANAMA

DIRECTOR DE OBRAS Y CONSTRUCCIONES MUNICIPALES
AUDIO - TV - PLANTA BAJA

DISEÑO ARQUITECTONICO:
 ARQ. OLMEDO GOMEZ/SERTA
 ESTRUCTURA:
 ING. JUAN RAUL DIAZ
 ELECTRICIDAD:
 ING. MANUEL PADILLA
 SISTEMAS ESPECIALES:
 ING. DORANSE HURTADO
 PLUMERIA:
 MAESTRO PLOM. HECTOR HASSELL
 AIRE ACONDICIONADO:
 ING. OSVALDO ADAMES
 GASES MEDICOS:
 ING. VICENTE PEÑALOZA

riva s.a.
 S.A.I.I.C.F.A.

SE-03

REVISION:
 ARQ. OLMEDO GOMEZ
 REVISION:
 SERTA
 DESARROLLO:
 SERTA
 FECHA:
 2012
 PROYECTO No.
 2012-DES-014

HOJA No.
 DE

POLICLINICA DR. MANUEL DE JESUS ROJAS