



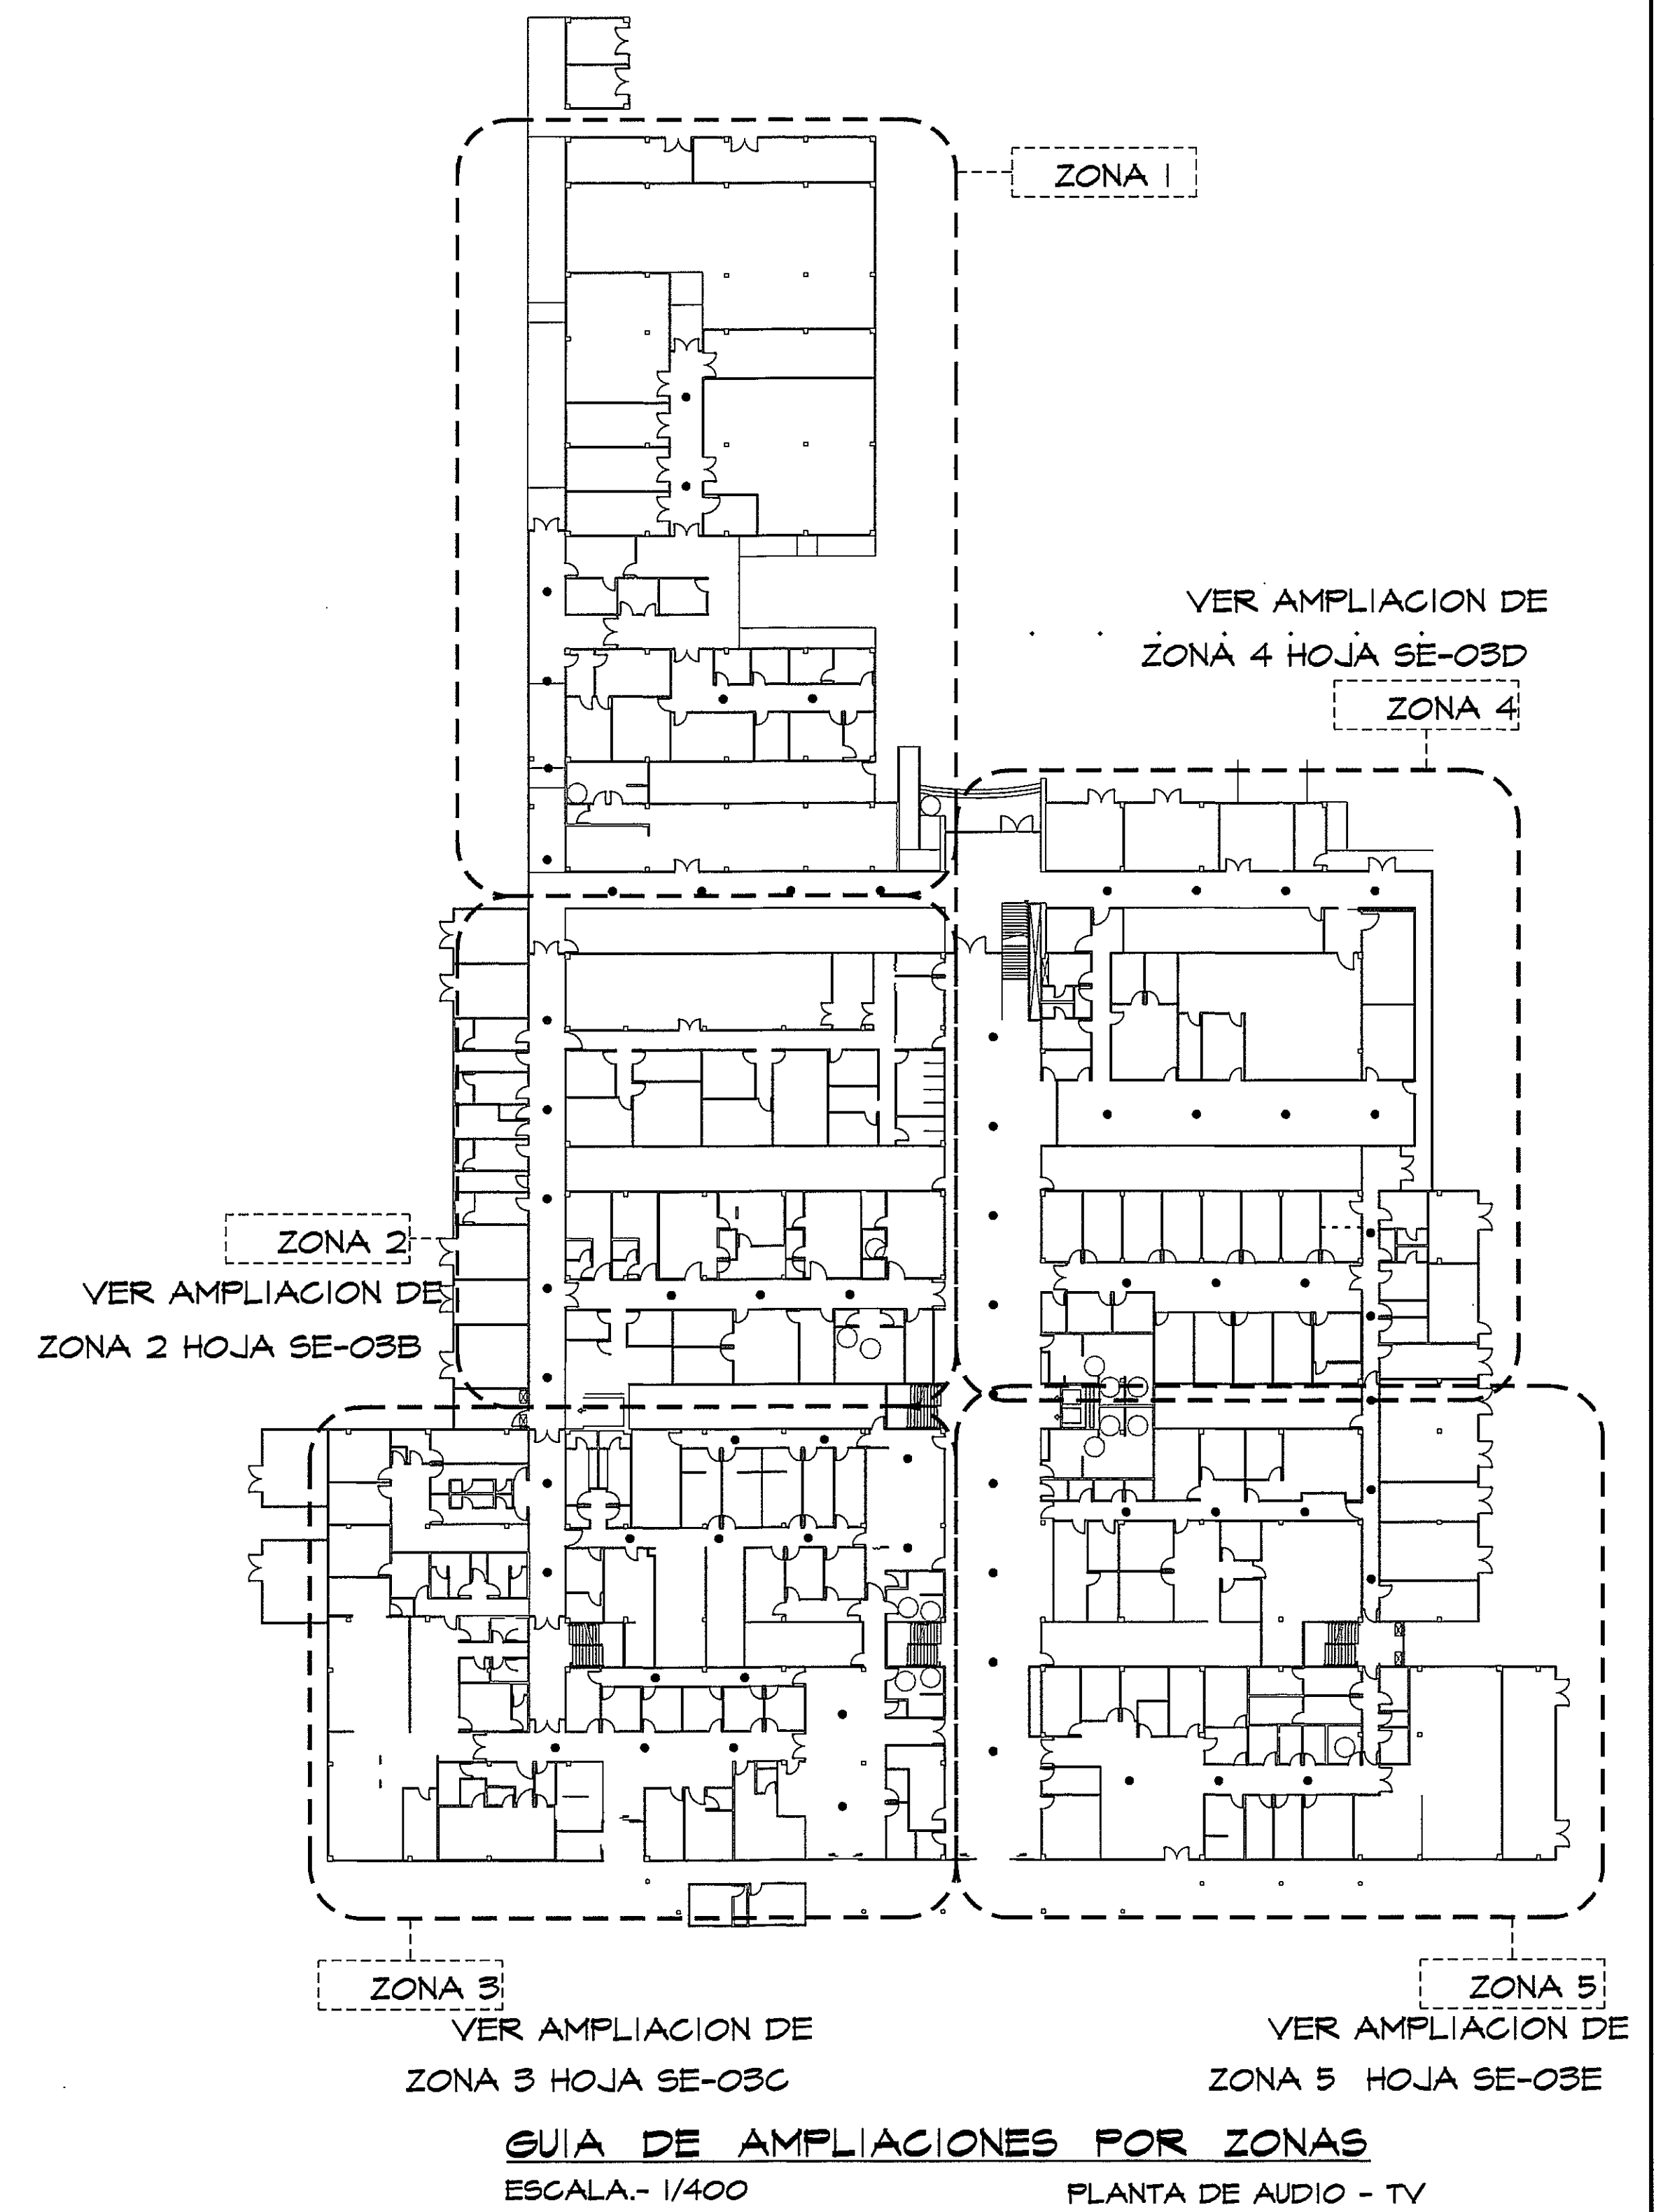

SIMBOLOGIA	NOMBRE	DESCRIPCION
	AUDIO	BOCINA EMPOTRADA EN TECHO, DIMENSIONES: 6" DE DIAMETRO CANTIDAD: 64
	TELEVISION	SALIDA PARA CONEXION DE TELEVISORES, EMPOTRADO EN PARED CANTIDAD: 12

AMPLIACION DE ZONA I
PLANTA AUDIO - TV (NIVEL 000) ESCALA.- 1/75

PROHIBIDA LA REPRODUCCION TOTAL O PARCIAL, Y EL USO DE SU CONTENIDO SIN EL CONSENTIMIENTO DE SU AUTOR.

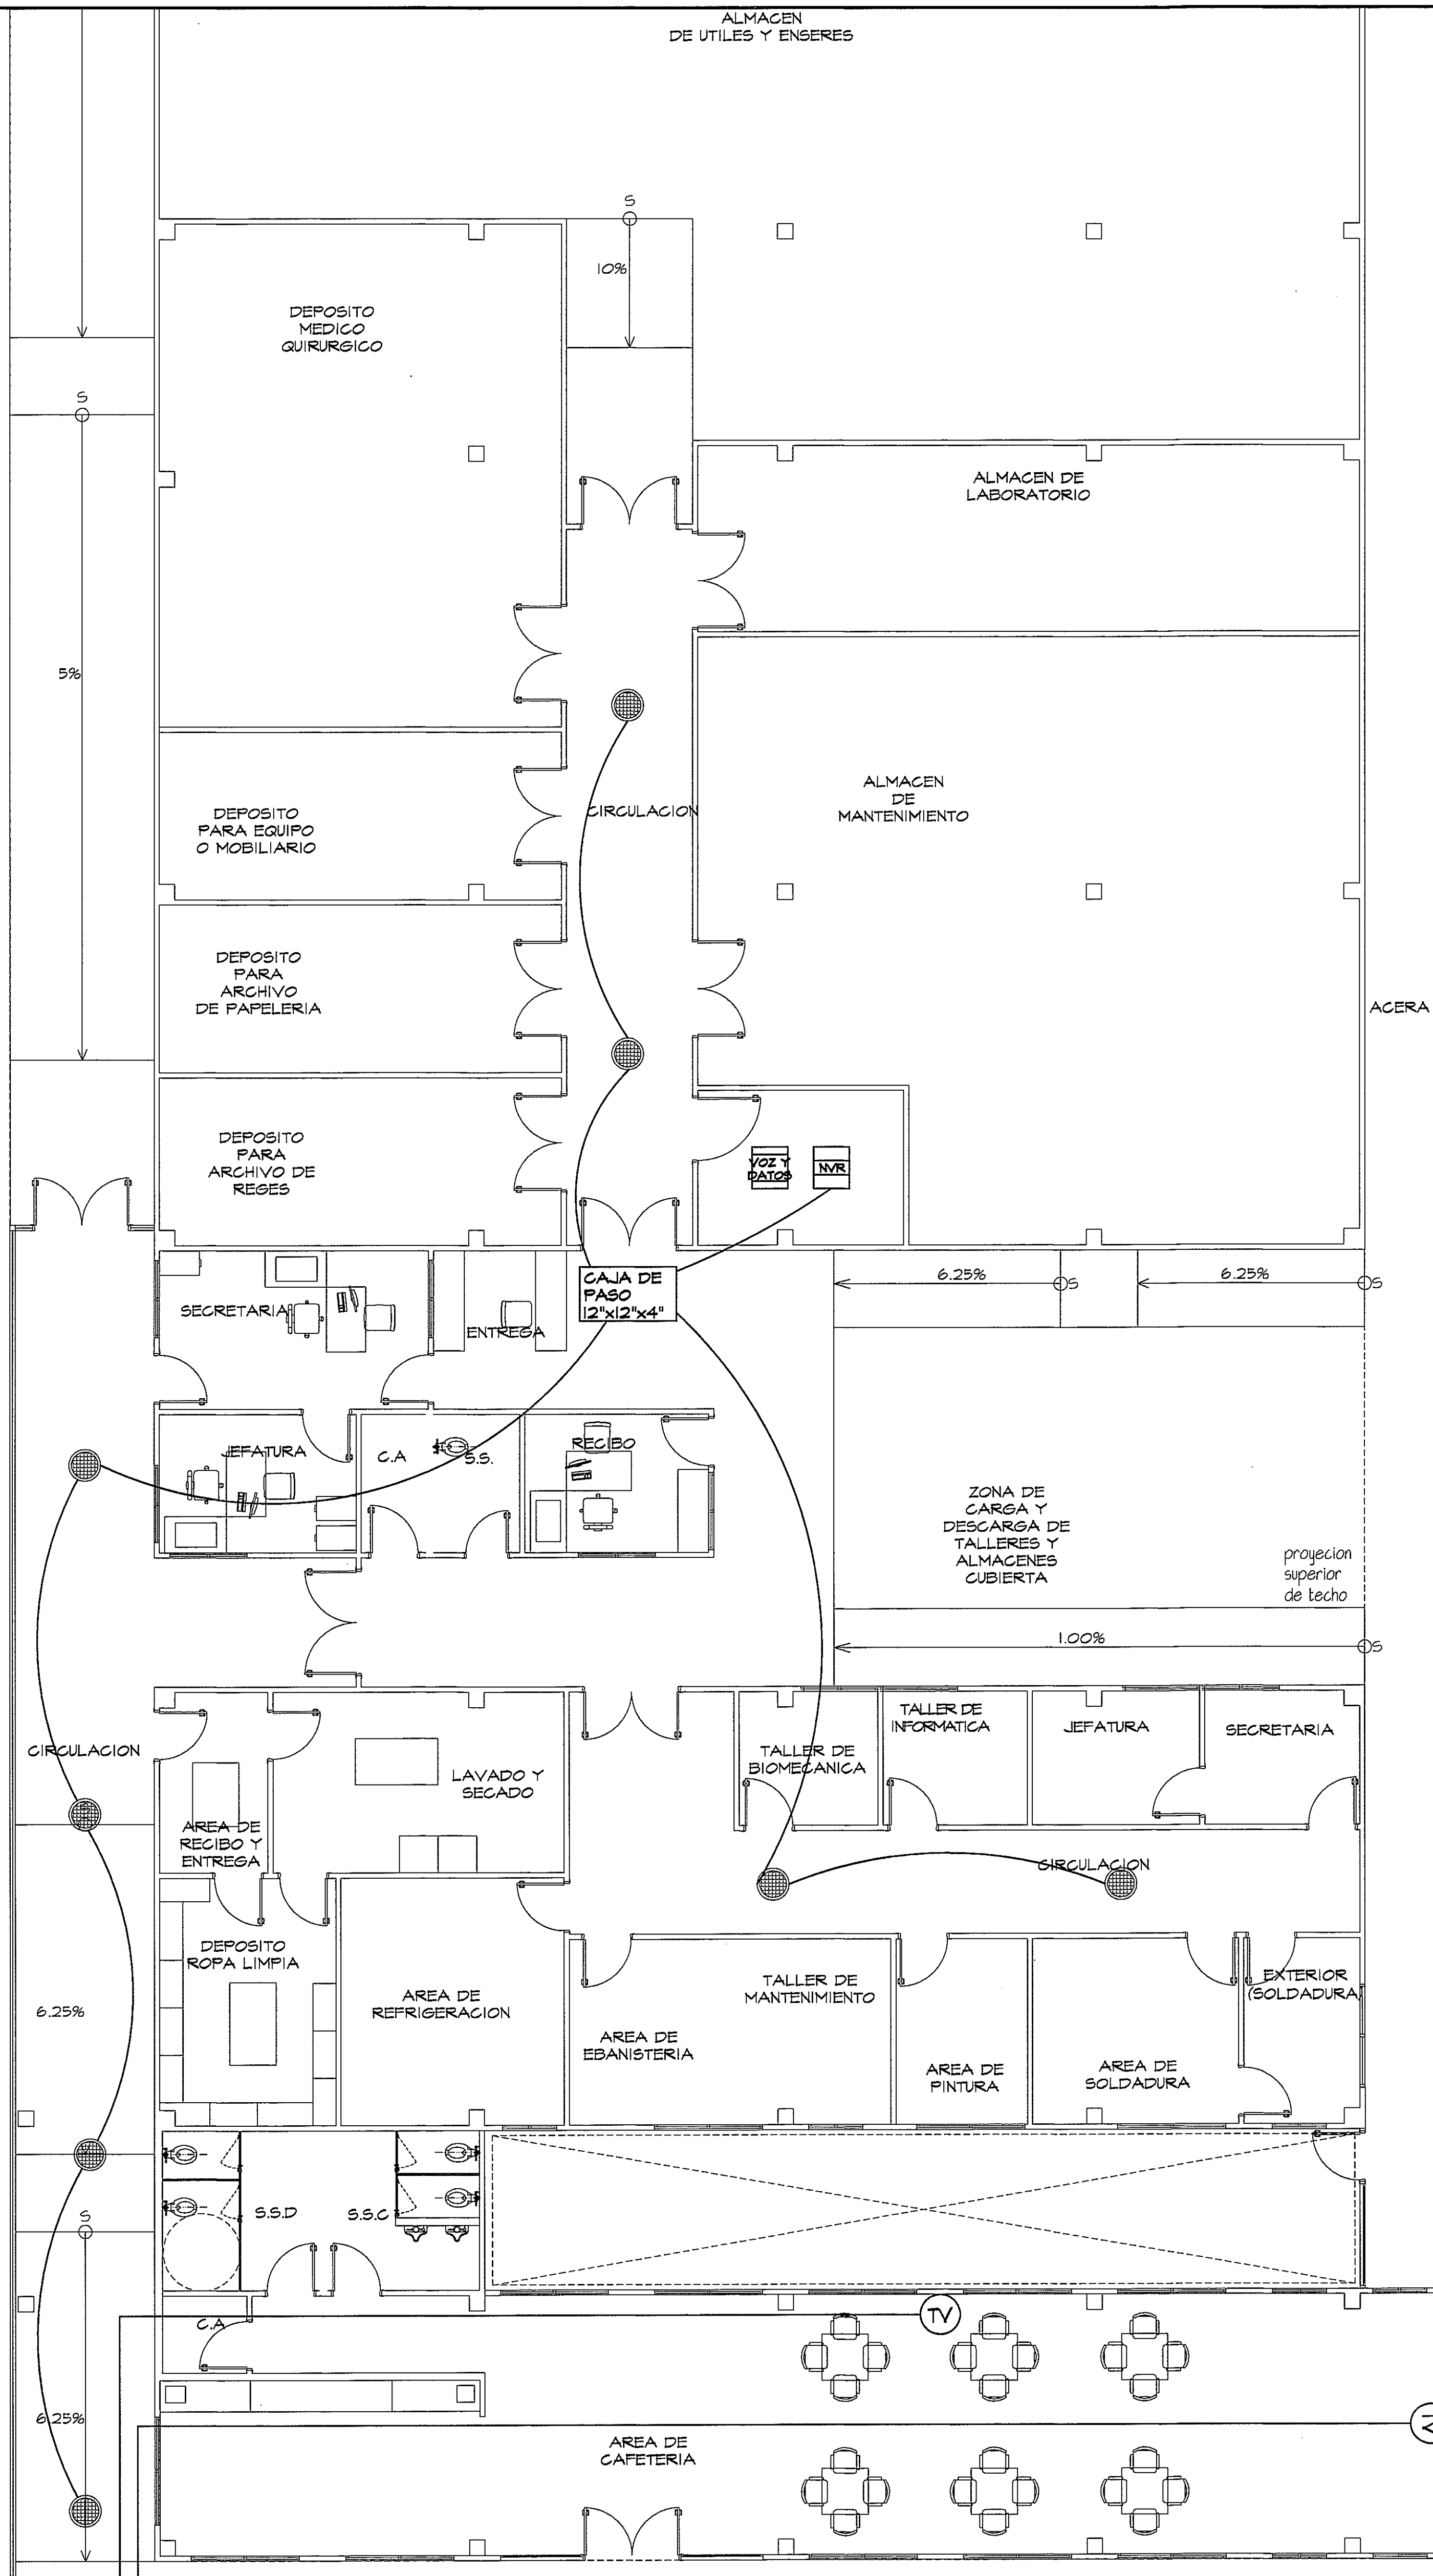


POLICLINICA DR. MANUEL DE JESUS ROJAS

OLMEDO A. GOMEZ MARTINEZ
ARQUITECTO
CEN. No. 2004-01-103
Firma
Ley 15 del 26 de Enero de 1959
Junta Técnica de Ingeniería y Arquitectura

DORANSE HURTADO MOSQUERA
INGENIERO ELECTRICISTA Y ELÉCTRICISTA
Licencia No. 2004-01-103
Firma
Ley 15 del 26 de Enero de 1959
Junta Técnica de Ingeniería y Arquitectura

Revision No. FECHA
REVISION #1 20-DIC-2012
REVISION #2 04-FEB-2013
REVISION #3 06-JUN-2013
REVISION #4 30-JUL-2013
REVISION #5 17-SEP-2013

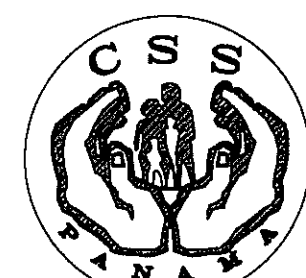

JEFE DE DEPARTAMENTO

DIRECTOR NACIONAL DE INFRAESTRUCTURA Y SERVICIOS DE APOYO (DINISA)

DIRECTOR DE INGENIERIA Y ARQUITECTURA

PROYECTO:
CONSTRUCCION DE NUEVO EDIFICIO INSTITUCIONAL
POLICLINICA DR. MANUEL DE JESUS ROJAS
PROPIEDAD DE LA CAJA DEL SEGURO SOCIAL DE PANAMA
UBICADO EN LA URB. VILLA MONICA, CARRETERA INTERAMERICANA
DISTRITO DE AGUADULCE, PROV. DE COCLE, REPUBLICA DE PANAMA

DIRECTOR DE OBRAS Y CONSTRUCCIONES MUNICIPALES
PLANTA DE AUDIO - TV. ZONA I

DISEÑO ARQUITECTONICO:
ARQ. OLMEDO GOMEZ/SERTA
ESTRUCTURA:
ING. JUAN RAUL DIAZ
ELECTRICIDAD:
ING. MANUEL PADILLA
SISTEMAS ESPECIALES:
ING. DORANSE HURTADO
PLOMERIA:
MAESTRO PLOM. HECTOR HASSELL
AIRE ACONDICIONADO:
ING. OSVALDO ADAMES
GASES MEDICOS:
ING. VICENTE PEÑALOZA

riva s.a.
S.A.I.I.C.F.A.

SE-03A

REVISION:
ARQ. OLMEDO GOMEZ/SERTA
REVISION:
SERTA
DESARROLLO:
SERTA
FECHA:
2012
PROYECTO No.
2012-DES-014

HOJA No.
DE