
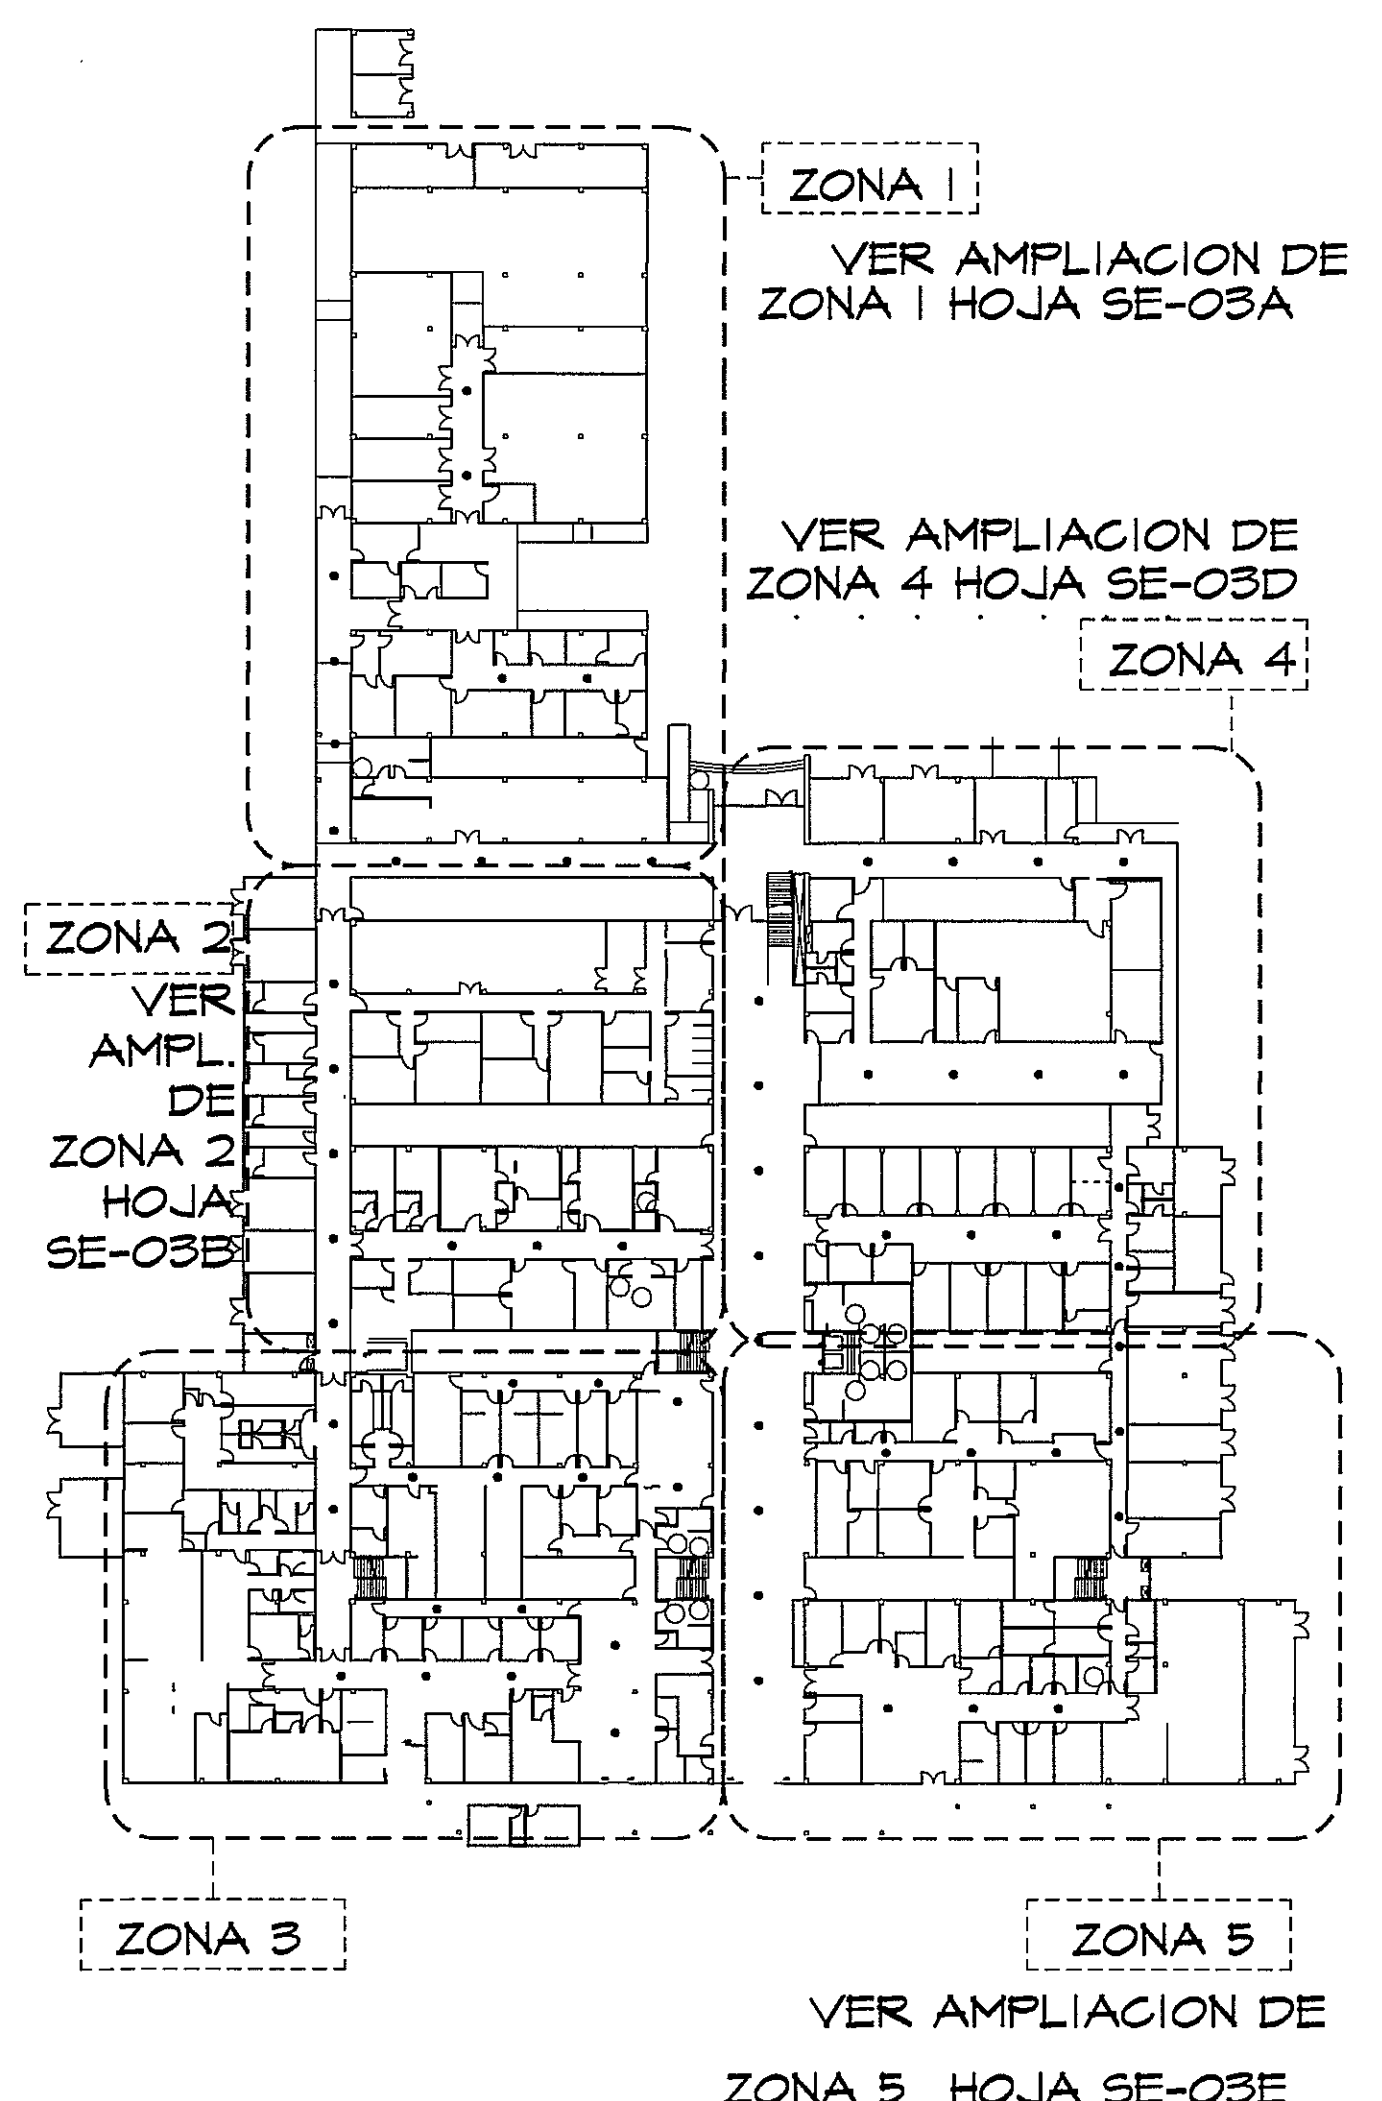


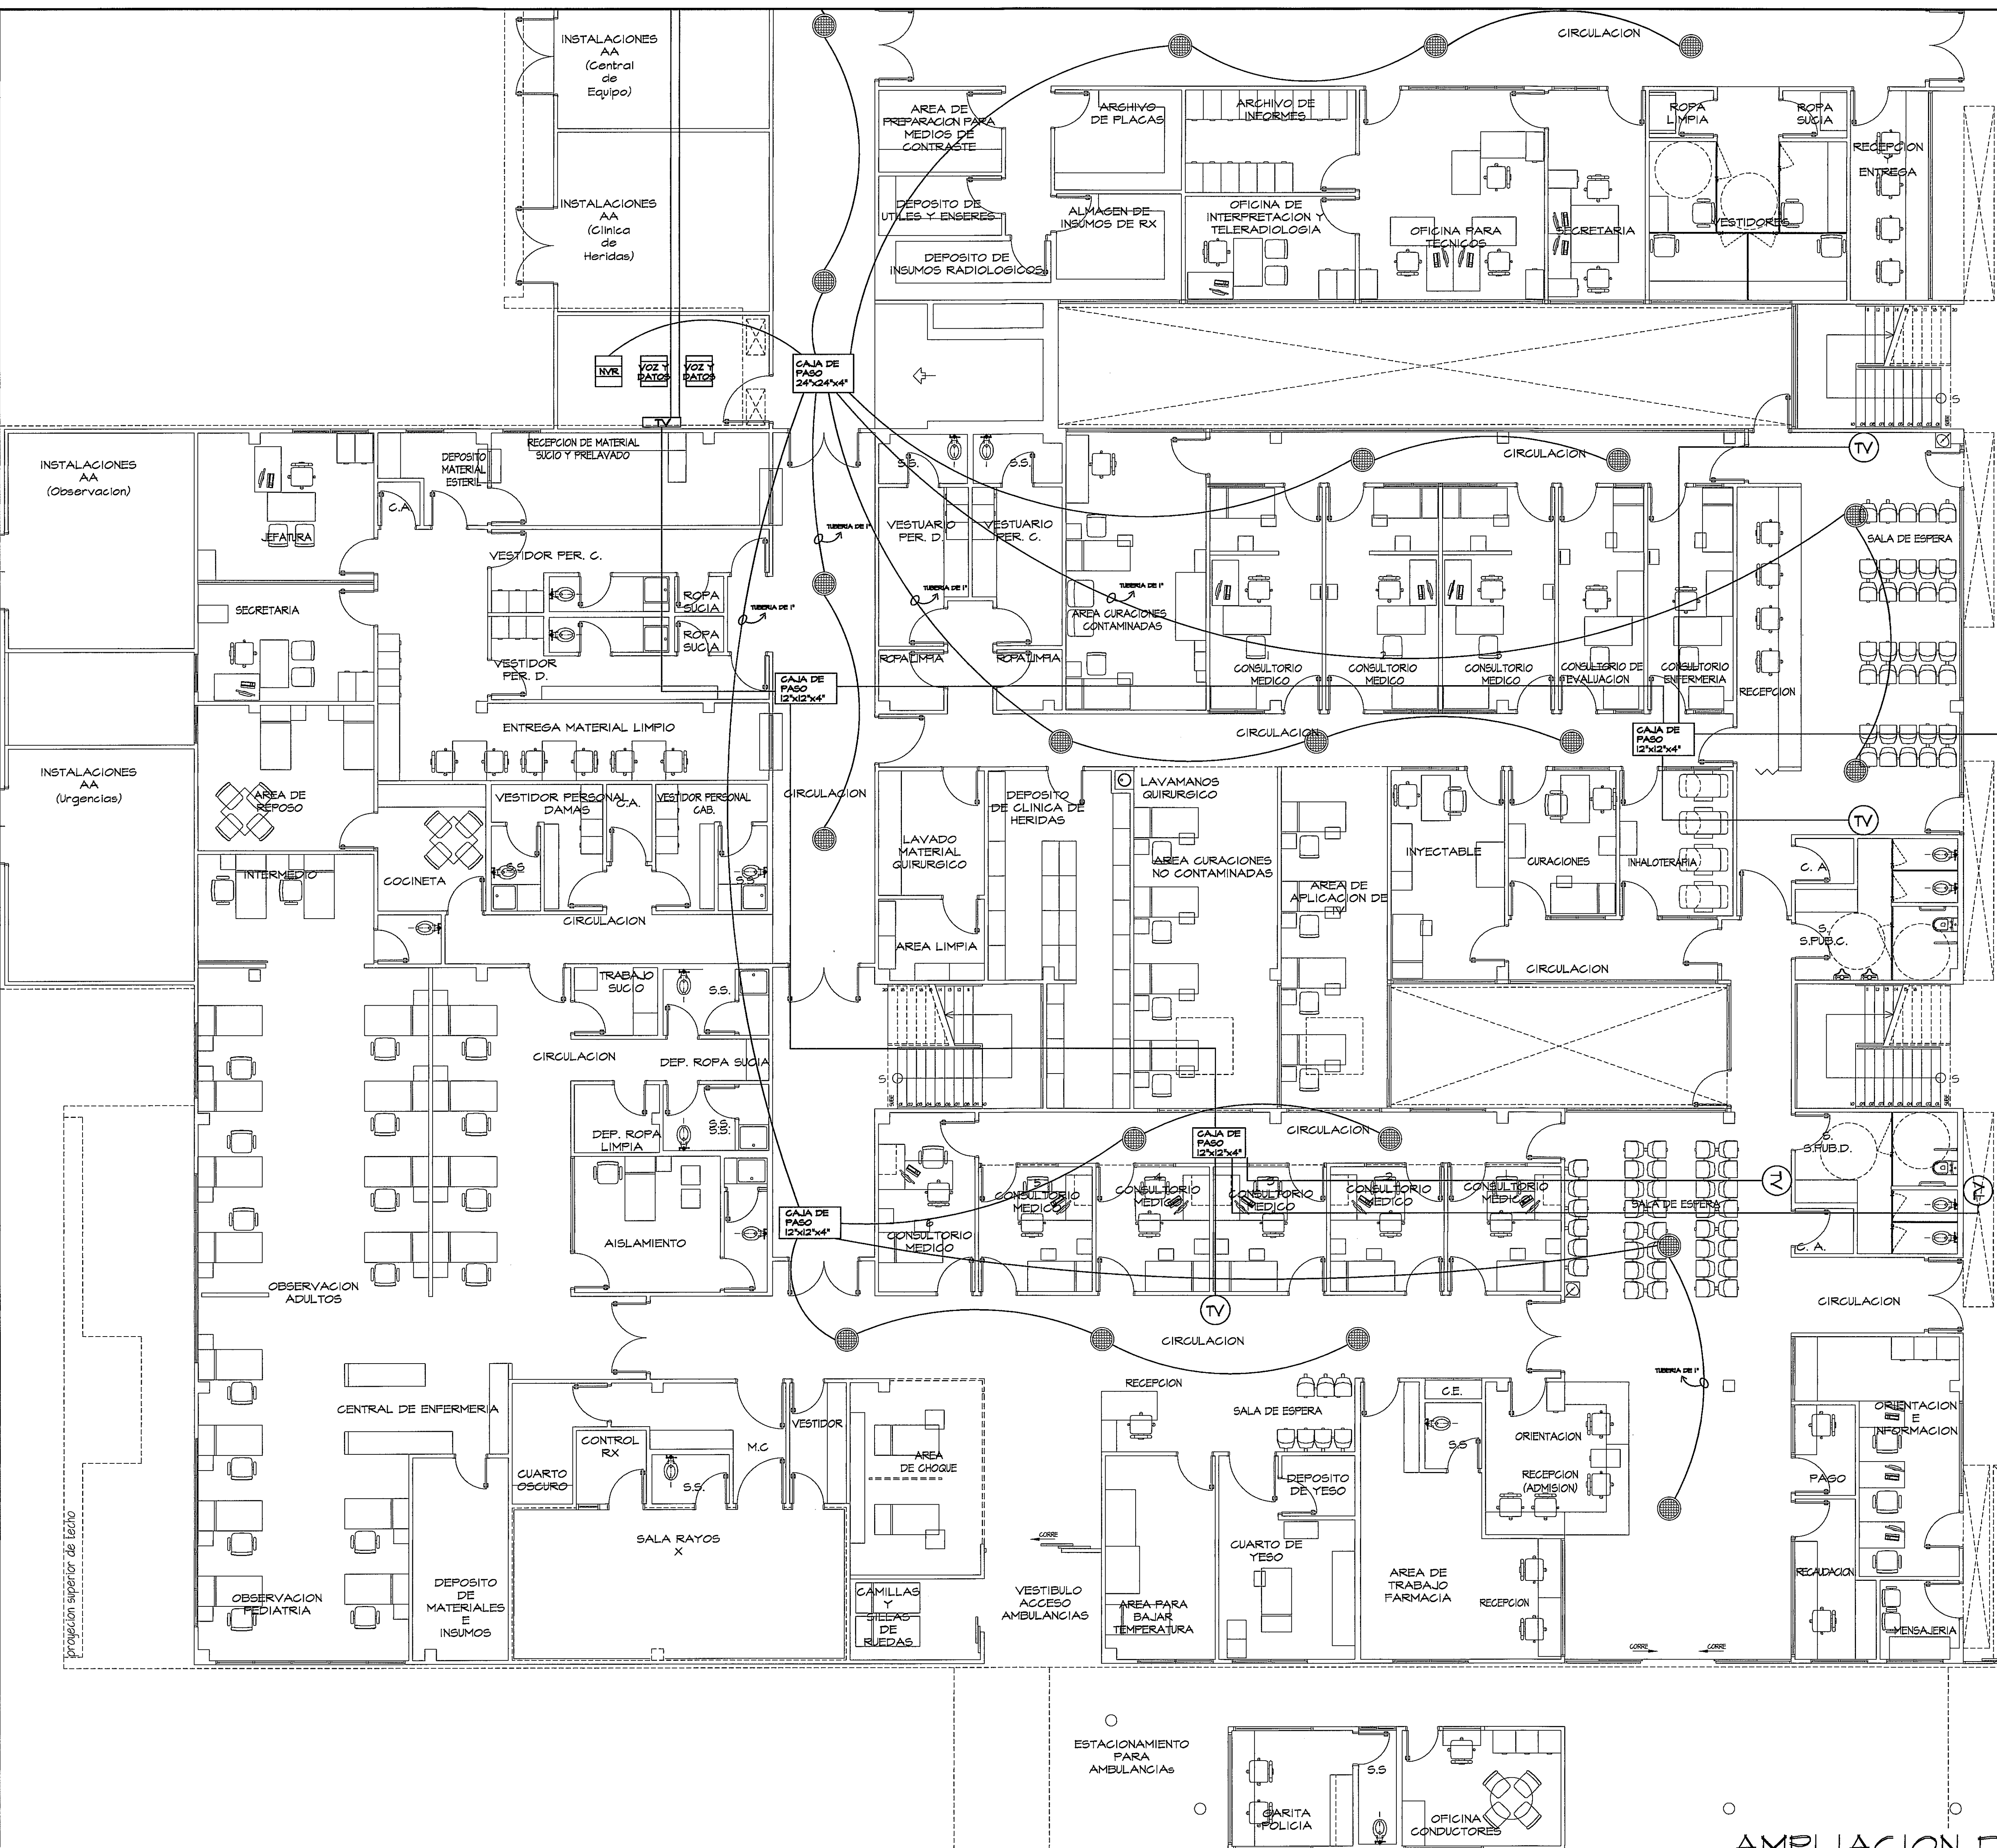

GUÍA DE AMPLIACIONES POR ZONAS
ESCALA.- 1/600
PLANTA DE AUDIO - TV

SIMBOLOGIA	NOMBRE	DESCRIPCION
	AUDIO	BOCINA EMPOTRADA EN TECHO. DIMENSIONES: 6" DE DIAMETRO. CANTIDAD: 64
	TELEVISION	SALIDA PARA CONEXION DE TELEVISORES. EMPOTRADO EN PARED. CANTIDAD: 12

AMPLIACION DE ZONA 3
PLANTA AUDIO - TV (NIVEL 000) ESCALA.- 1/75

PROHIBIDA LA REPRODUCCION TOTAL O PARCIAL, Y EL USO DE SU CONTENIDO SIN EL CONSENTIMIENTO DE SU AUTOR.



POLICLINICA DR. MANUEL DE JESUS ROJAS


OLMEDO A. GOMEZ MARTINEZ
ARQUITECTO
LICENCIADO No. 30023-0105
Ley 16 del 29 de Enero de 1989
Junta Técnica de Ingeniería y Arquitectura

DORANSE HURTADO MONTAÑA
INGENIERO EN SISTEMAS DE TELECOMUNICACIONES
LICENCIADO No. 30023-0105
Junta Técnica de Ingeniería y Arquitectura

Revision No.	FECHA
REVISION #1	20-DIC-2012
REVISION #2	04-FEB-2013
REVISION #3	06-JUN-2013
REVISION #4	30-JUL-2013
REVISION #5	17-SEP-2013



JEFE DE DEPARTAMENTO

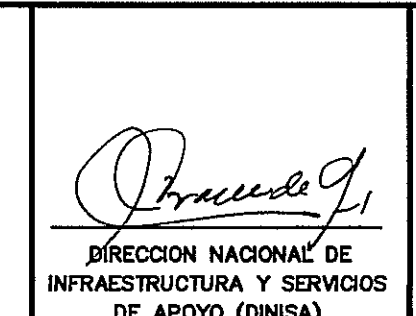

DIRECTOR DE INGENIERIA Y ARQUITECTURA

PROYECTO:
CONSTRUCCION DE NUEVO EDIFICIO INSTITUCIONAL
POLICLINICA DR. MANUEL DE JESUS ROJAS
PROPIEDAD DE LA CAJA DEL SEGURO SOCIAL DE PANAMA
UBICADO EN LA URB. VILLA MONICA, CARRETERA INTERAMERICANA
DISTRITO DE AGUADULCE, PROV. DE COCLE, REPUBLICA DE PANAMA

DIRECTOR DE OBRAS Y CONSTRUCCIONES MUNICIPALES
PLANTA DE AUDIO - TV. ZONA 3

DISEÑO ARQUITECTONICO:
ARG. OLMEDO GOMEZ/SERTA
ESTRUCTURA:
ING. JUAN RAUL DIAZ
ELECTRICIDAD:
ING. MANUEL PADILLA
SISTEMAS ESPECIALES:
ING. DORANSE HURTADO

PLOMERIA:
MAESTRO PLOM. HECTOR HASSELL
AIRE ACONDICIONADO:
ING. OSVALDO ADAMES
GASES MEDICOS:
ING. VICENTE PERALLOZA

REVISION:
ARG. OLMEDO GOMEZ
REVISION:
SERTA
DESARROLLO:
SERTA
FECHA:
2012
PROYECTO No.
2012-DES-014
HOJA No.
SE-03C
DE