

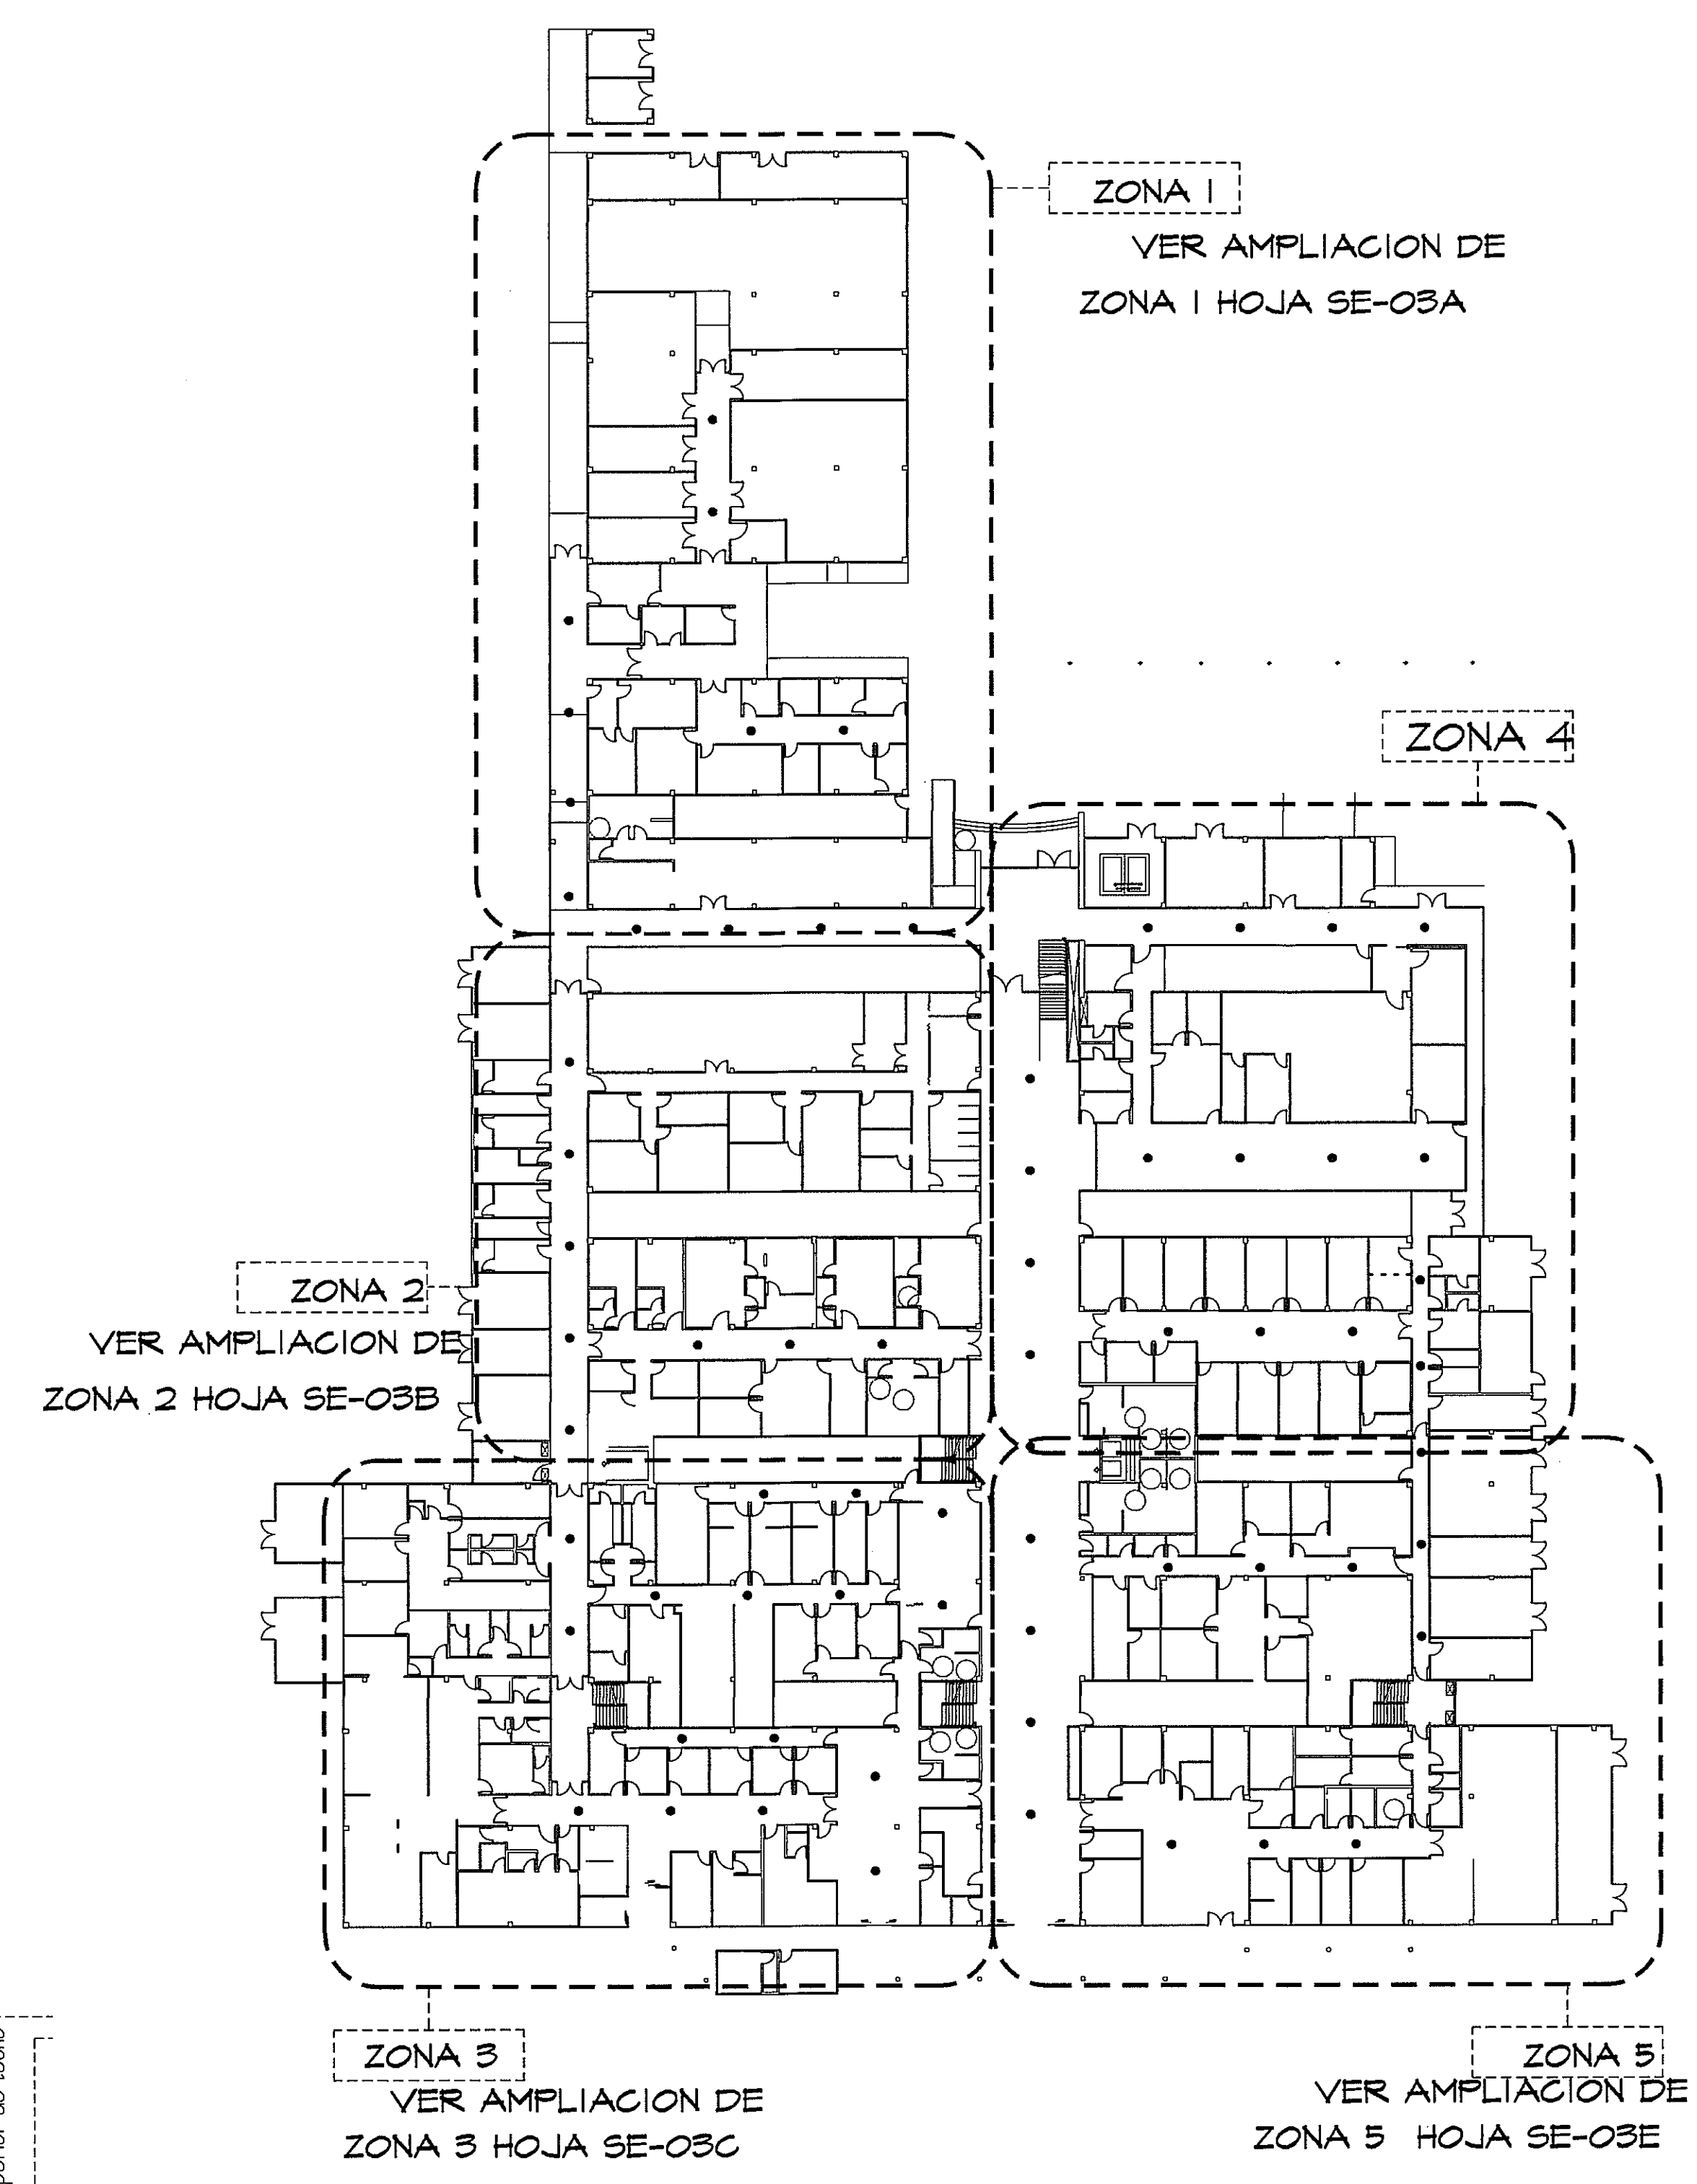


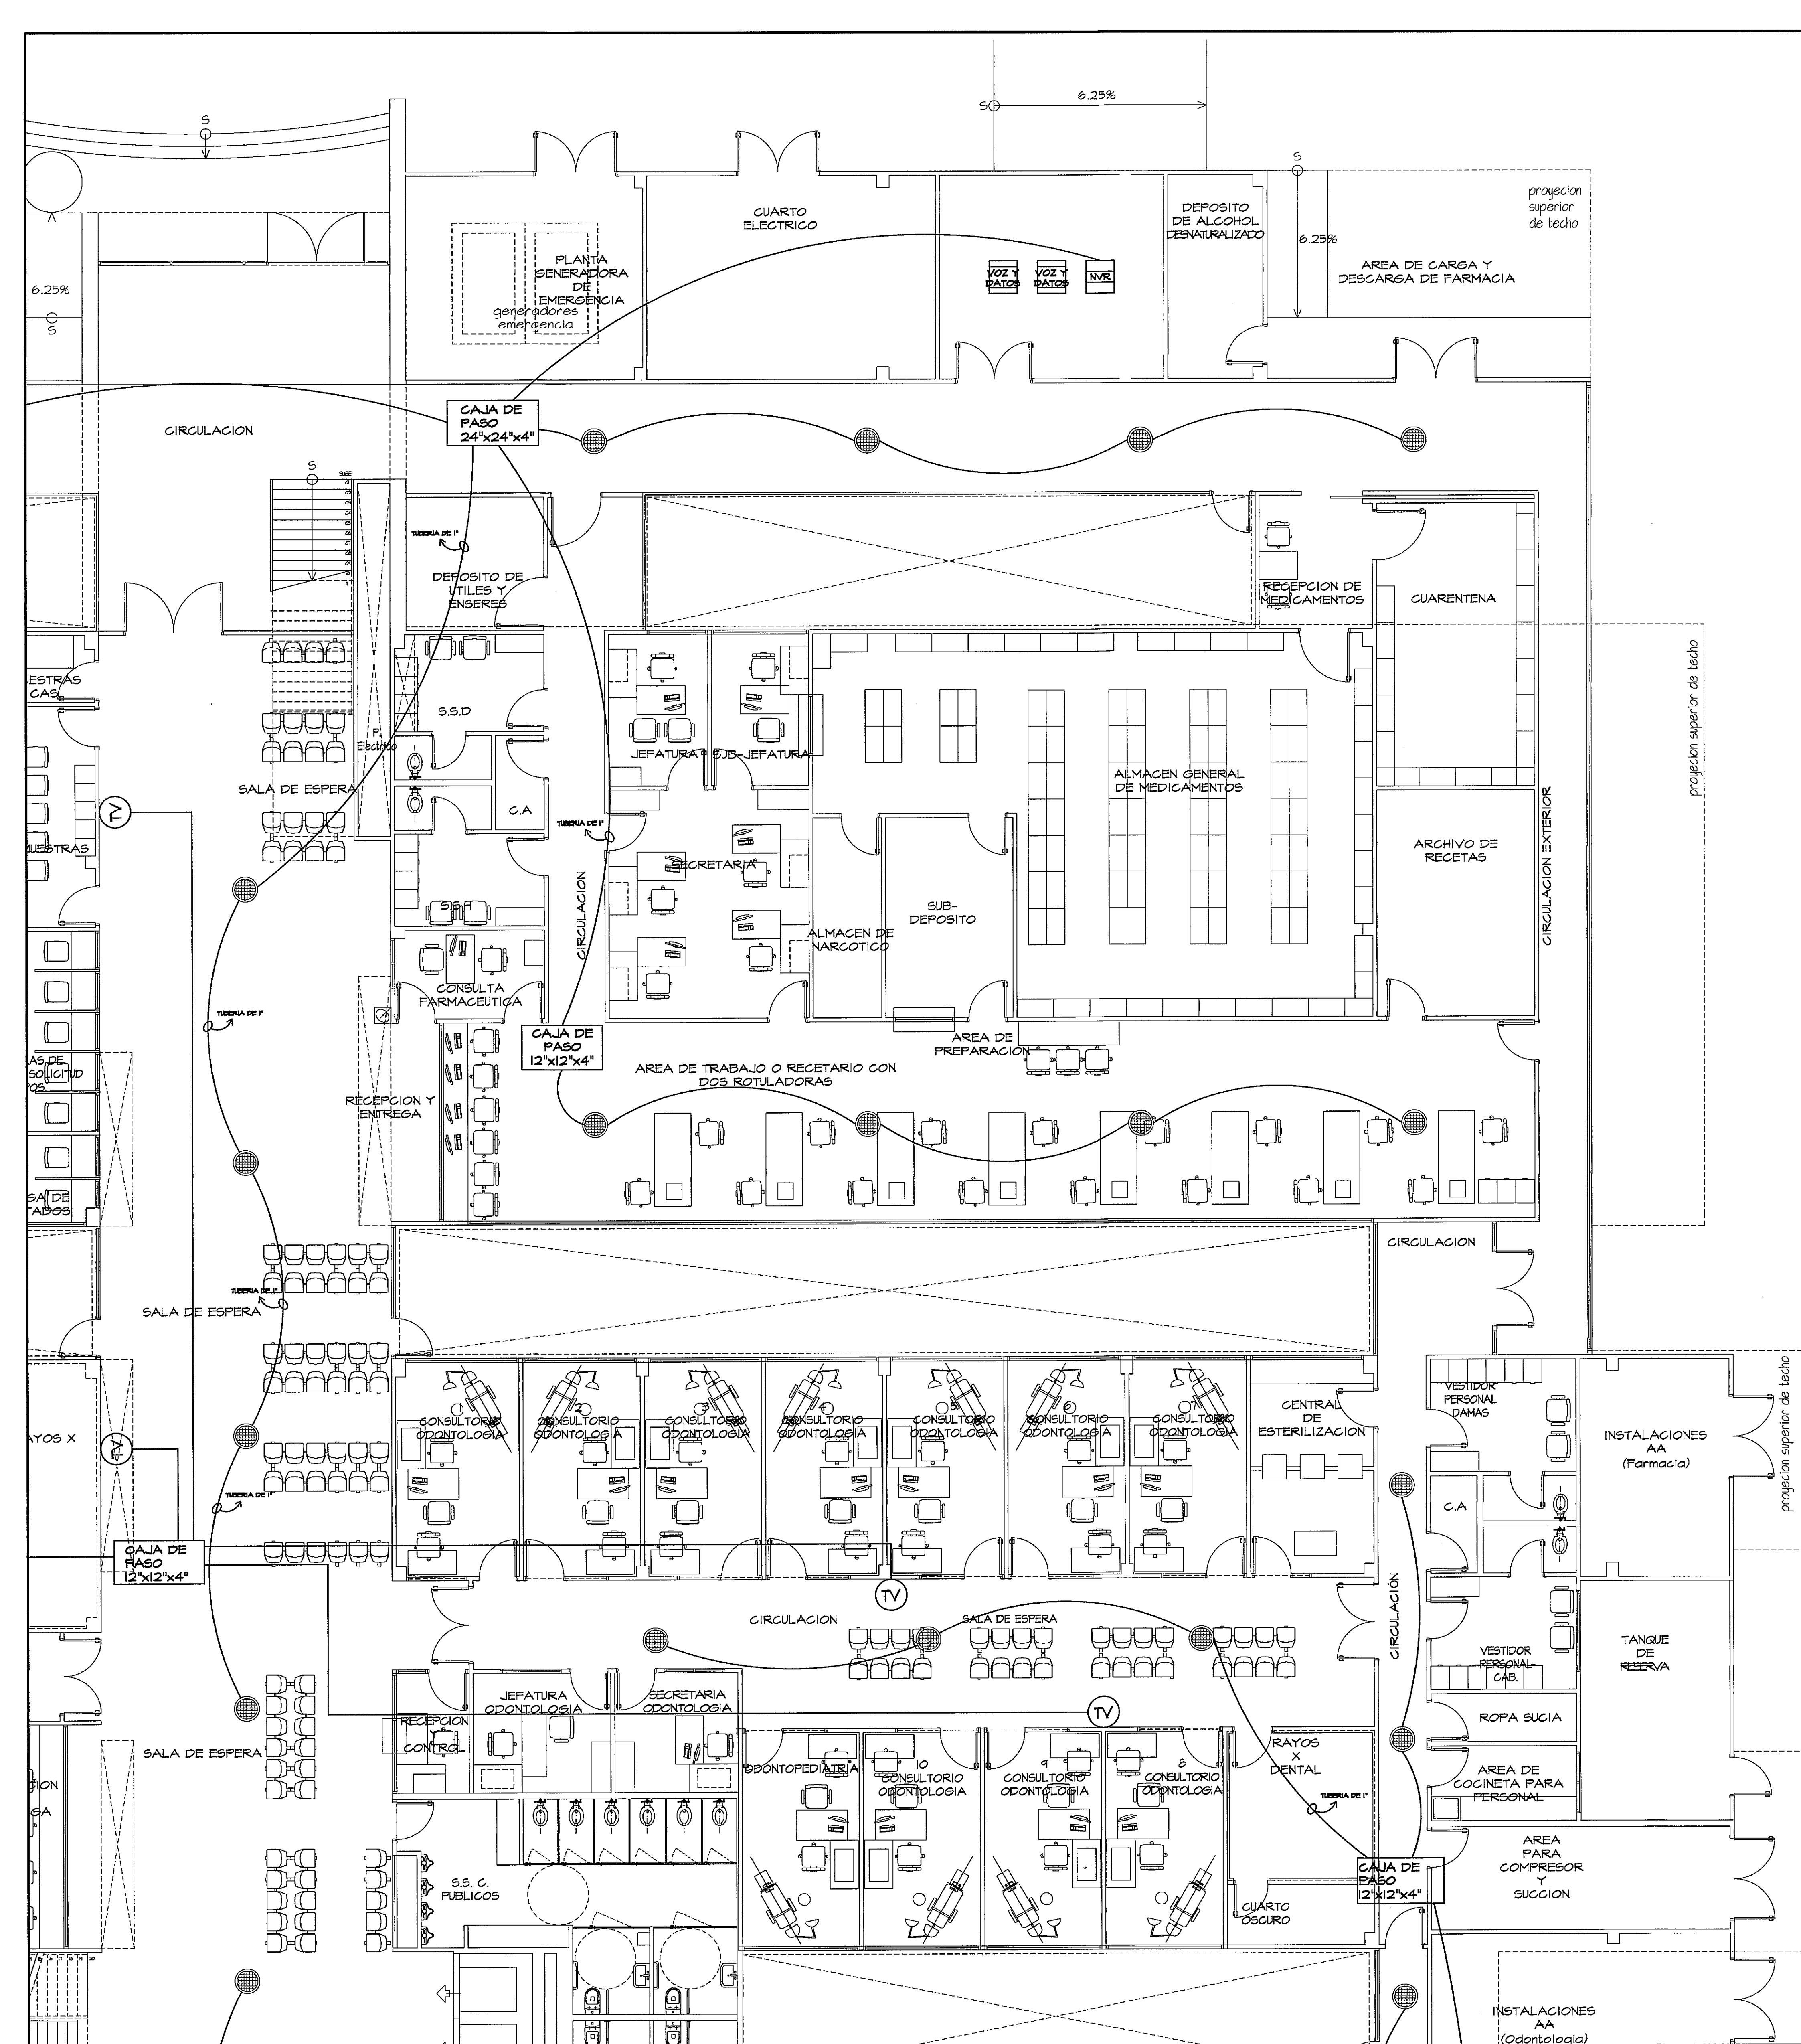

SIMBOLOGIA	NOMBRE	DESCRIPCION
	AUDIO	BOCINA EMPOTRADA EN TECHO. DIMENSIONES: 6" DE DIAMETRO. CANTIDAD: 64
	TELEVISION	SALIDA PARA CONECCION DE TELEVISORES. EMPOTRADO EN PARED. CANTIDAD: 12

AMPLIACION DE ZONA 4
PLANTA AUDIO - TV (NIVEL 000) ESCALA.- 1/75


PROHIBIDA LA REPRODUCCION TOTAL O PARCIAL, Y EL USO DE SU CONTENIDO SIN EL CONSENTIMIENTO DE SU AUTOR.

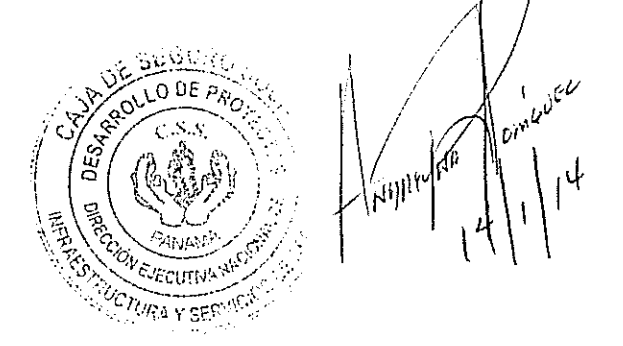

OLMEDO A. GÓMEZ MARTÍNEZ
ARQUITECTO
LICENCIADO EN PANAMÁ
Ley 16 del 26 de Enero de 1999
Asociación Técnica de Ingeniería y Arquitectura

DORANSE HURTADO MORALES
INGENIERO EN ELECTRICIDAD
LICENCIADO EN PANAMÁ
Ley 16 del 26 de Enero de 1999
Asociación Técnica de Ingeniería y Arquitectura

Revision No.	FECHA
REVISION #1	20-DIC-2012
REVISION #2	04-FEB-2013
REVISION #3	06-JUN-2013
REVISION #4	30-JUL-2013
REVISION #5	17-SEP-2013

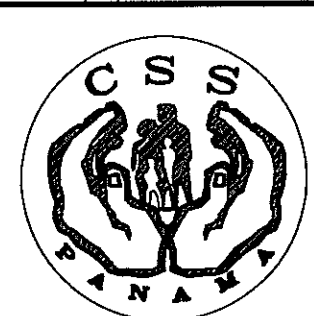

DIRECCION NACIONAL DE
INFRAESTRUCTURA Y SERVICIOS
DE APOYO (DINISIA)

JEFE DE
DEPARTAMENTO

PROYECTO:
CONSTRUCCION DE NUEVO EDIFICIO INSTITUCIONAL
POLICLINICA DR. MANUEL DE JESUS ROJAS
PROPIEDAD DE LA CAJA DEL SEGURO SOCIAL DE PANAMA
UBICADO EN LA URB. VILLA MONICA, CARRETERA INTERAMERICANA
DISTRITO DE AGUADULCE, PROV. DE COCLE, REPUBLICA DE PANAMA

DISEÑO ARQUITECTONICO:
ARQ. OLMEDO GÓMEZ/SERTA
ESTRUCTURA:
ING. JUAN RAUL DIAZ
ELECTRICIDAD:
ING. MANUEL PADILLA
SISTEMAS ESPECIALES:
ING. DORANSE HURTADO
PLOMERIA:
MAESTRO PLOM. HECTOR HASSELL
AIRE ACONDICIONADO:
ING. OSVALDO ADAMES
GASES MEDICOS:
ING. VICENTE PERALLOZA

REVISION: ARQ. OLMEDO GÓMEZ	REVISION: SERTA
DESARROLLO: SERTA	FECHA: 2012
PROYECTO No. 2012-DES-014	HOJA No. DE
SE-03D	