
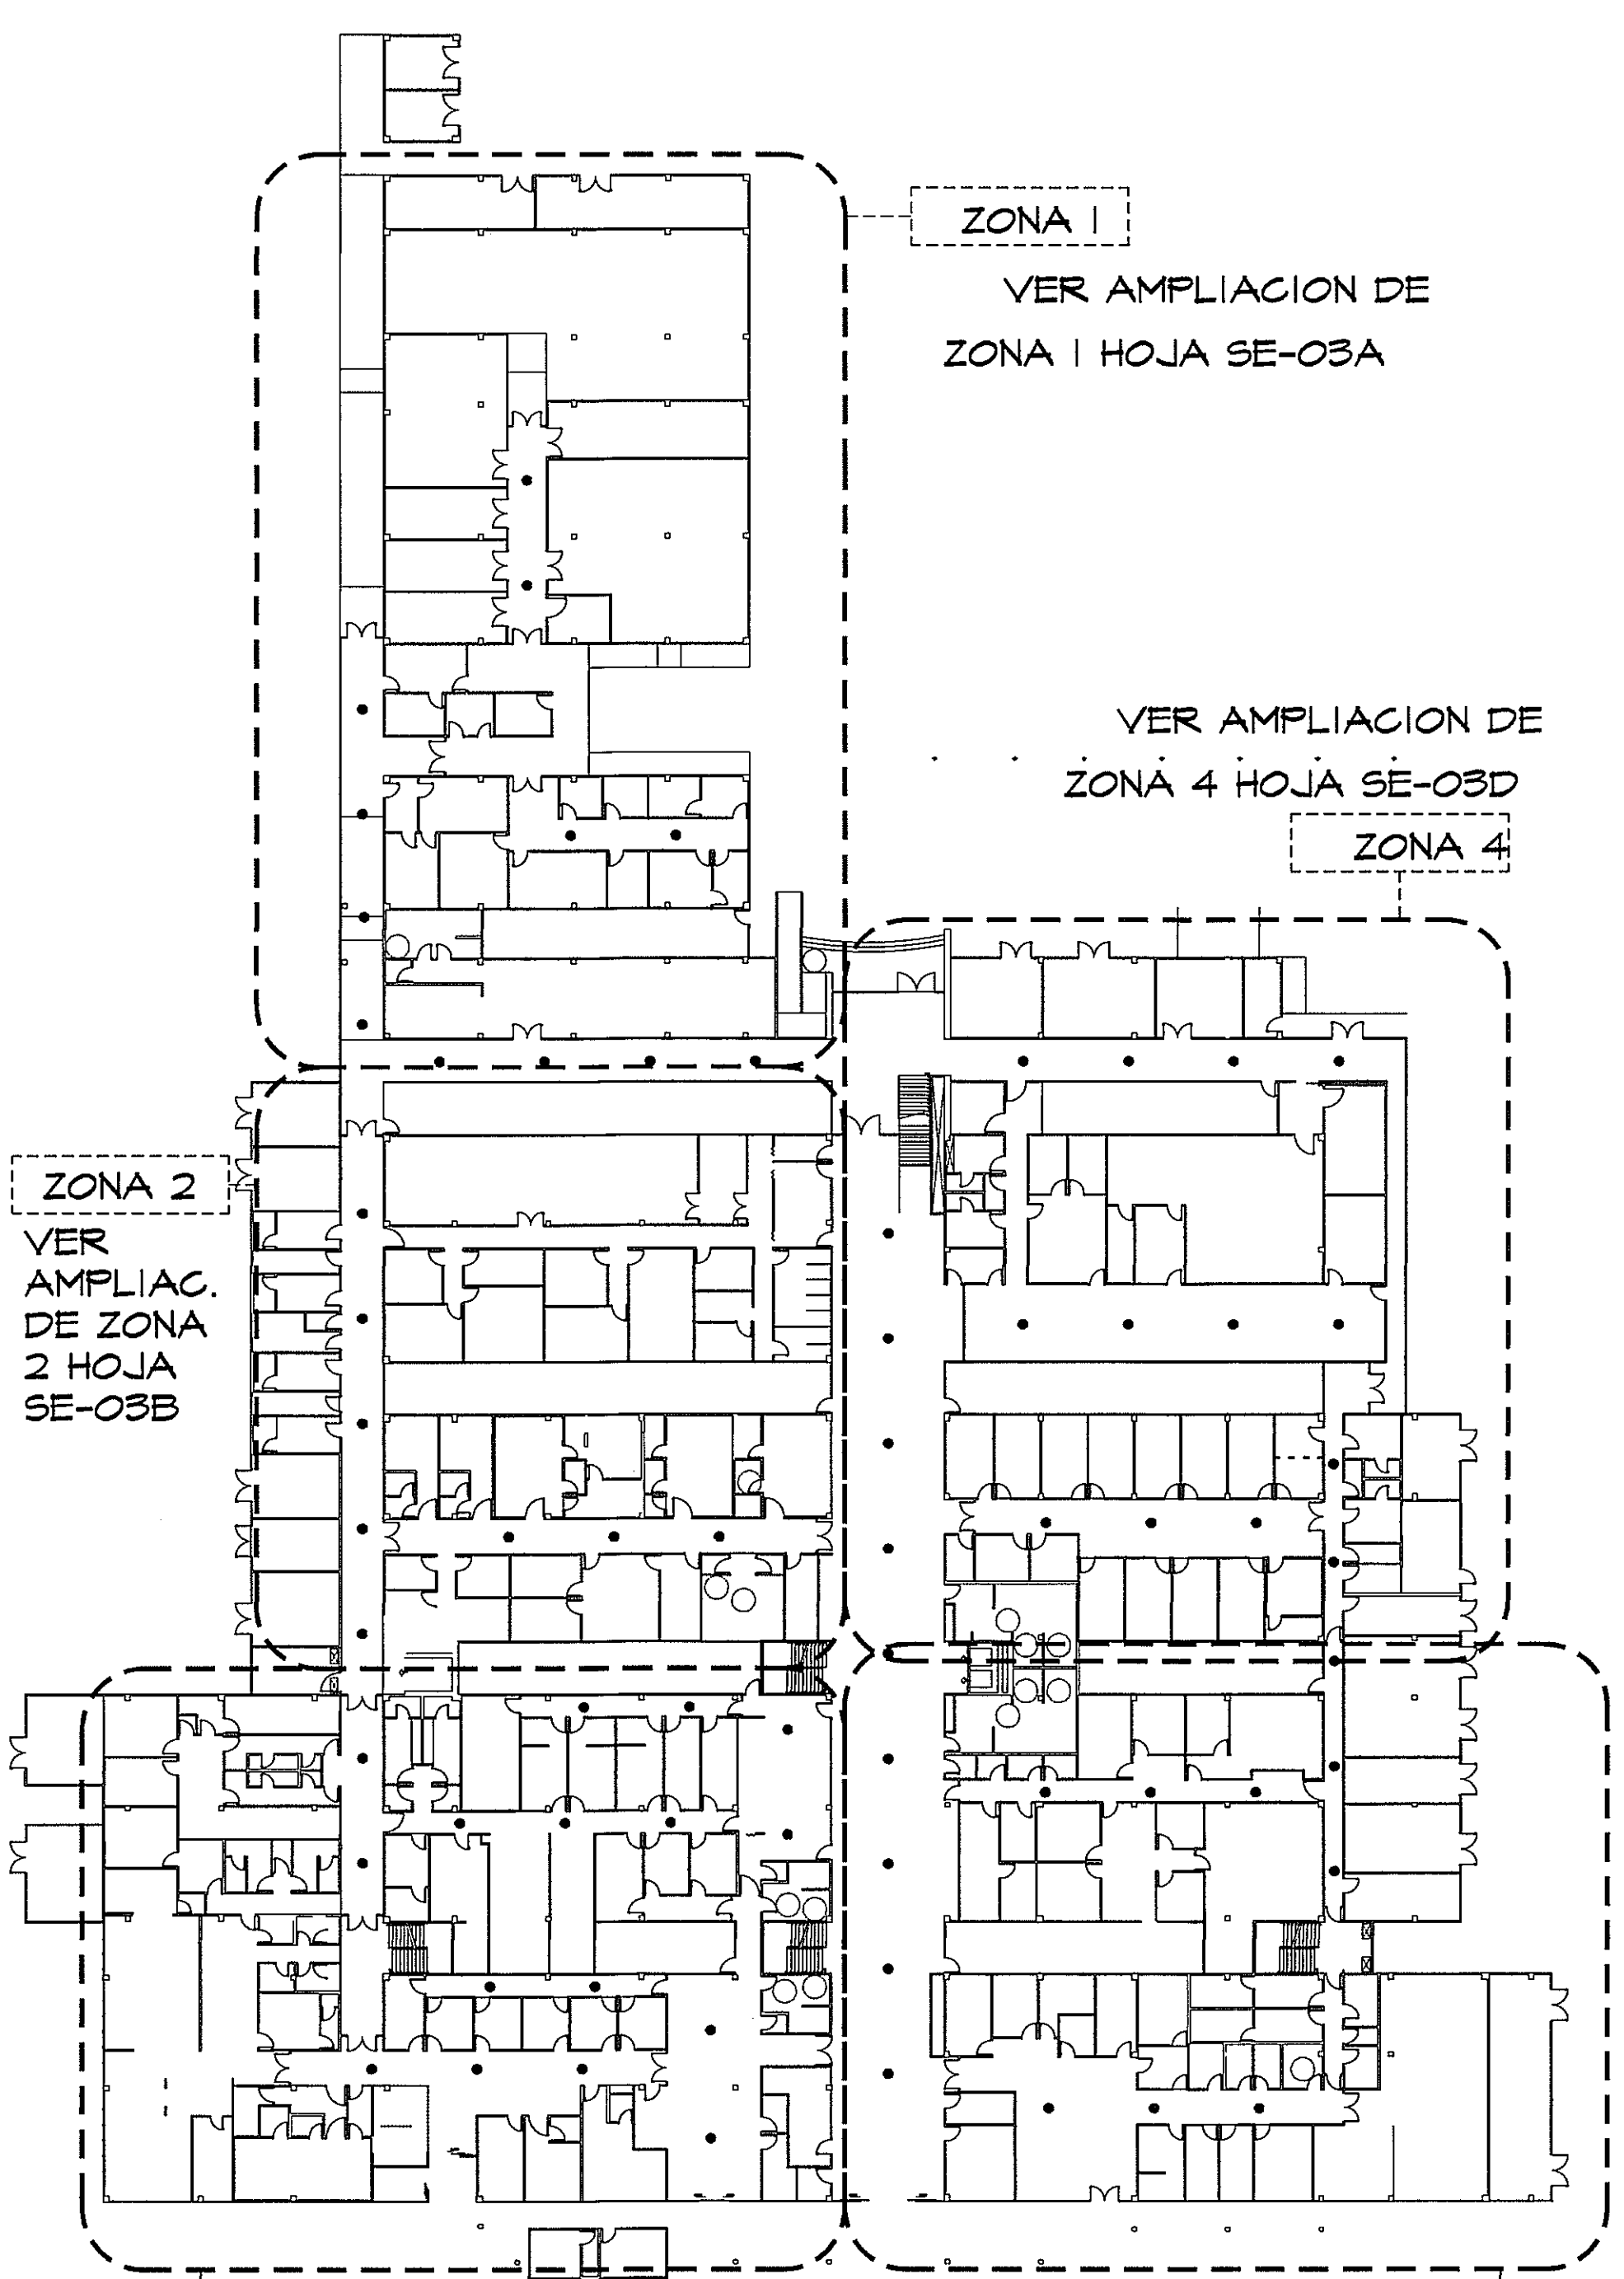


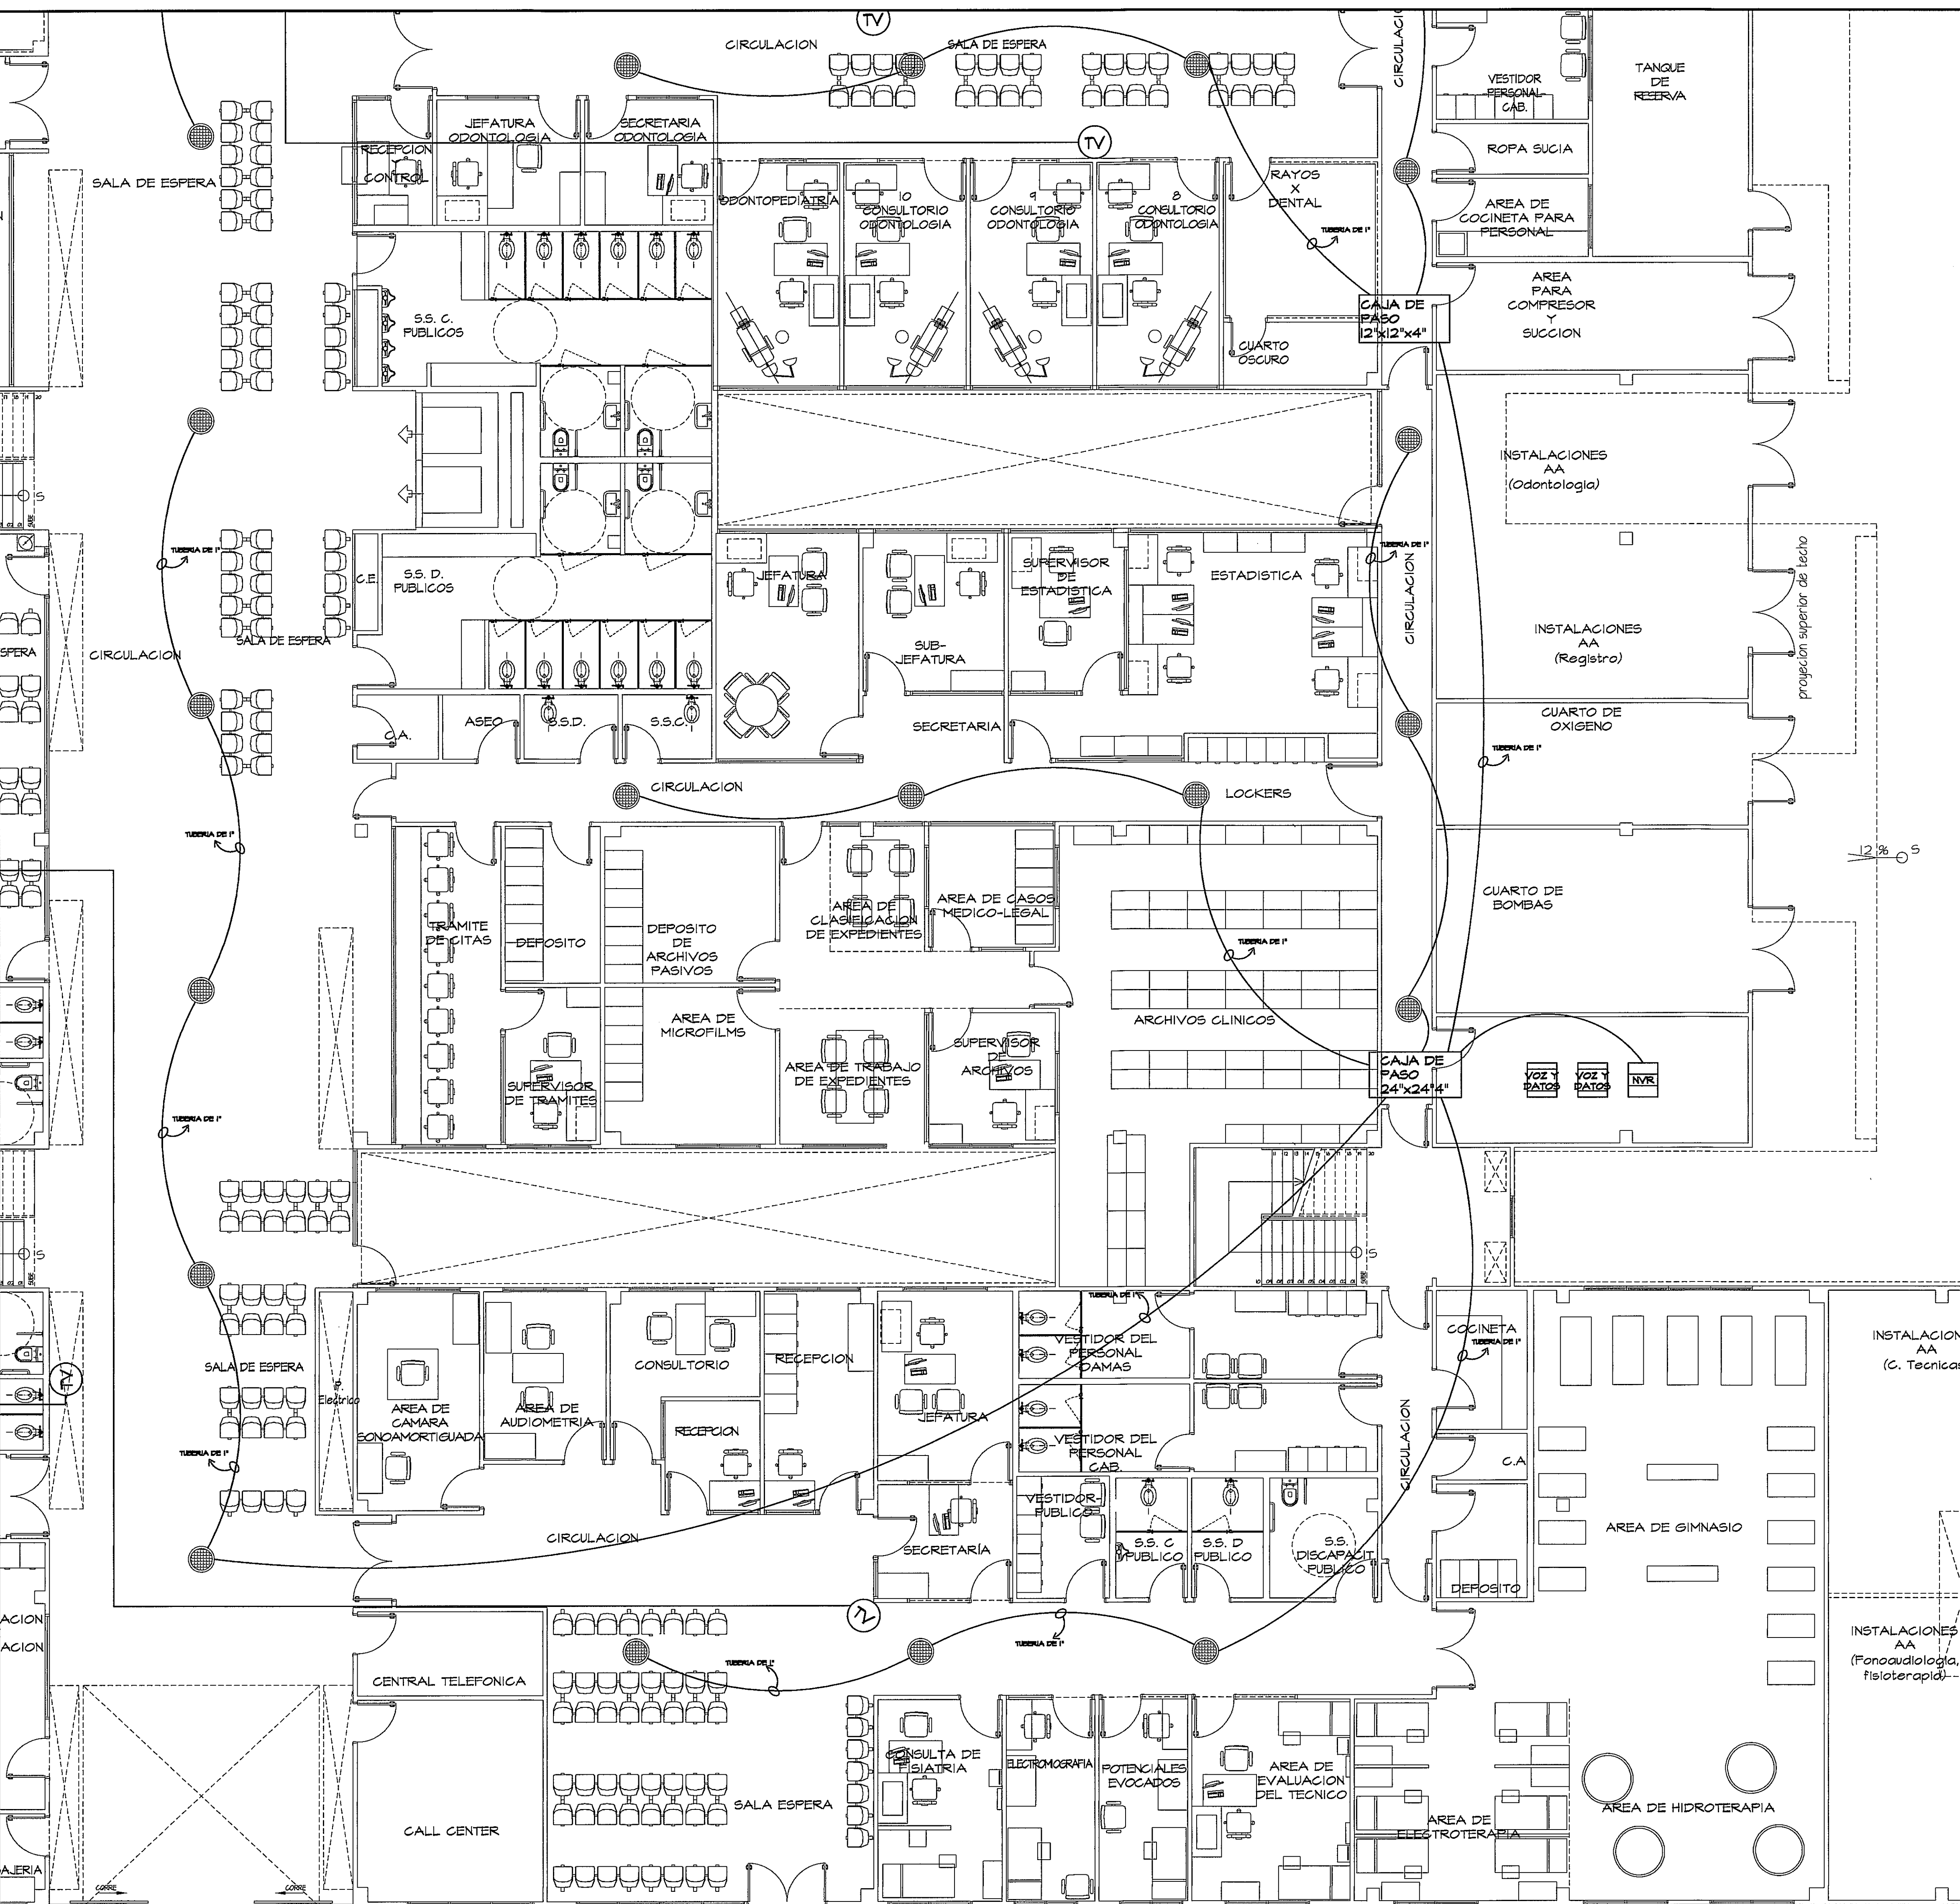

VER AMPLIACION DE ZONA 1 HOJA SE-03A
VER AMPLIACION DE ZONA 4 HOJA SE-03D
VER AMPLIACION DE ZONA 2 HOJA SE-03B
VER AMPLIACION DE ZONA 3 HOJA SE-03C
GUÍA DE AMPLIACIONES POR ZONAS
ESCALA.- 1/400
PLANTA DE AUDIO - TV

SIMBOLOGIA	NOMBRE	DESCRIPCION
	AUDIO	BOGUA EMPOTRADA EN TECHO, DIMENSIONES: 6" DE DIAMETRO CANTIDAD: 64
	TELEVISION	SALIDA PARA CONEXION DE TELEVISORES, EMPOTRADO EN PARED CANTIDAD: 12

AMPLIACION DE ZONA 5
PLANTA AUDIO - TV (NIVEL 000)
ESCALA.- 1/15

PROHIBIDA LA REPRODUCCION TOTAL O PARCIAL, Y EL USO DE SU CONTENIDO SIN EL CONSENTIMIENTO DE SU AUTOR.

OLMEDO A. GOMEZ MARTINEZ
ARQUITECTO
LICENCIADO No. 2004-001193
Firma: [Firma]
Ley 15 del 26 de Enero de 1989
Junta Técnica de Ingeniería y Arquitectura

DORANSE HURTADO MORALES
INGENIERO EN ELECTRICIDAD
LICENCIADO No. 2004-001193
Firma: [Firma]
Ley 15 del 26 de Enero de 1989
Junta Técnica de Ingeniería y Arquitectura

Revision No. 1
Revision #1 20-DIC-2012
Revision #2 04-FEB-2013
Revision #3 06-JUN-2013
Revision #4 30-JUL-2013
Revision #5 17-SEP-2013

PROYECTO:
CONSTRUCCION DE NUEVO EDIFICIO INSTITUCIONAL
POLICLINICA DR. MANUEL DE JESUS ROJAS
PROPIEDAD DE LA CAJA DEL SEGURO SOCIAL DE PANAMA
UBICADO EN LA URB. VILLA MONICA, CARRETERA INTERAMERICANA
DISTRITO DE AGUADULCE, PROV. DE COCLE, REPUBLICA DE PANAMA

DISEÑO ARQUITECTONICO:
ARG. OLMEDO GOMEZ/SERIA
ESTRUCTURA:
ING. JUAN RAUL DIAZ
ELECTRICIDAD:
ING. MANUEL PADILLA
SISTEMAS ESPECIALES:
ING. DORANSE HURTADO
PLOMERIA:
MAESTRO PLOM. HECTOR HASSELL
AIRE ACONDICIONADO:
ING. OSVALDO ADAMES
GASES MEDICOS:
ING. VICENTE PERALLOZA

SE-03E

HOJA No. DE

JEFE DE DEPARTAMENTO

DIRECTOR DE INGENIERIA Y SERVICIOS DE APOYO (DINISA)

DIRECTOR DE OBRAS Y CONSTRUCCIONES MUNICIPALES

PLANTA DE. AUDIO - TV ZONA 5