
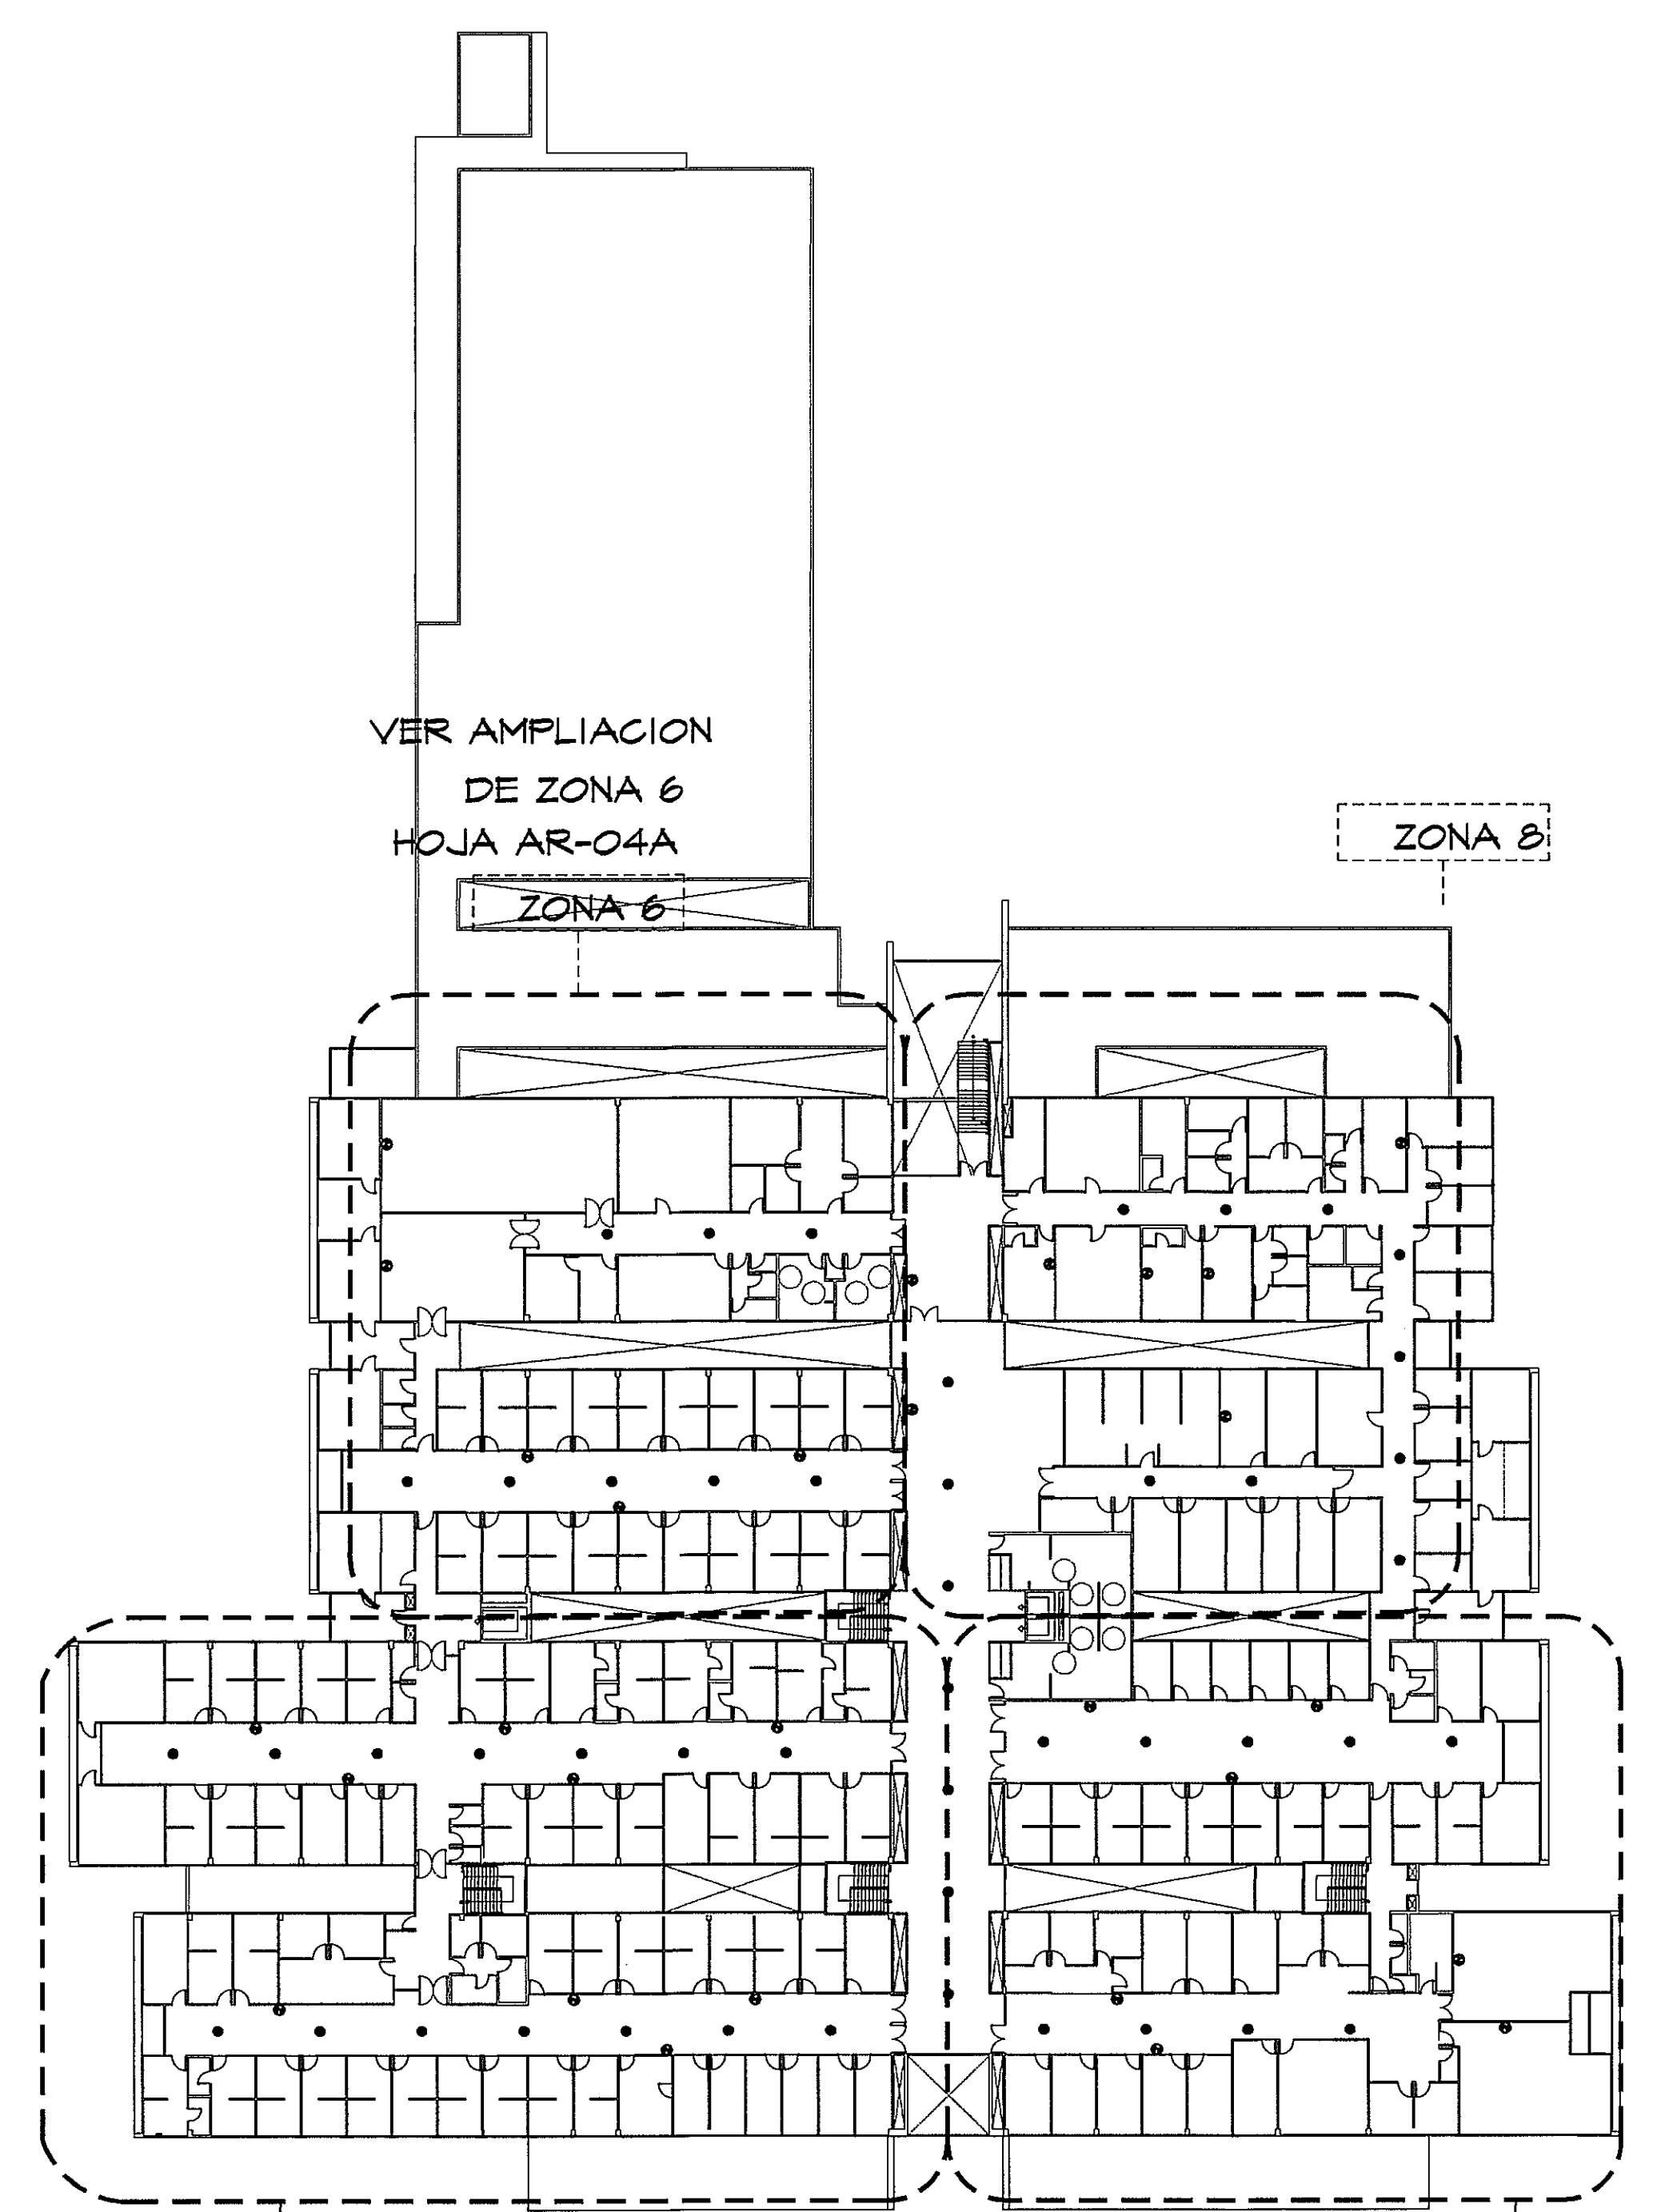


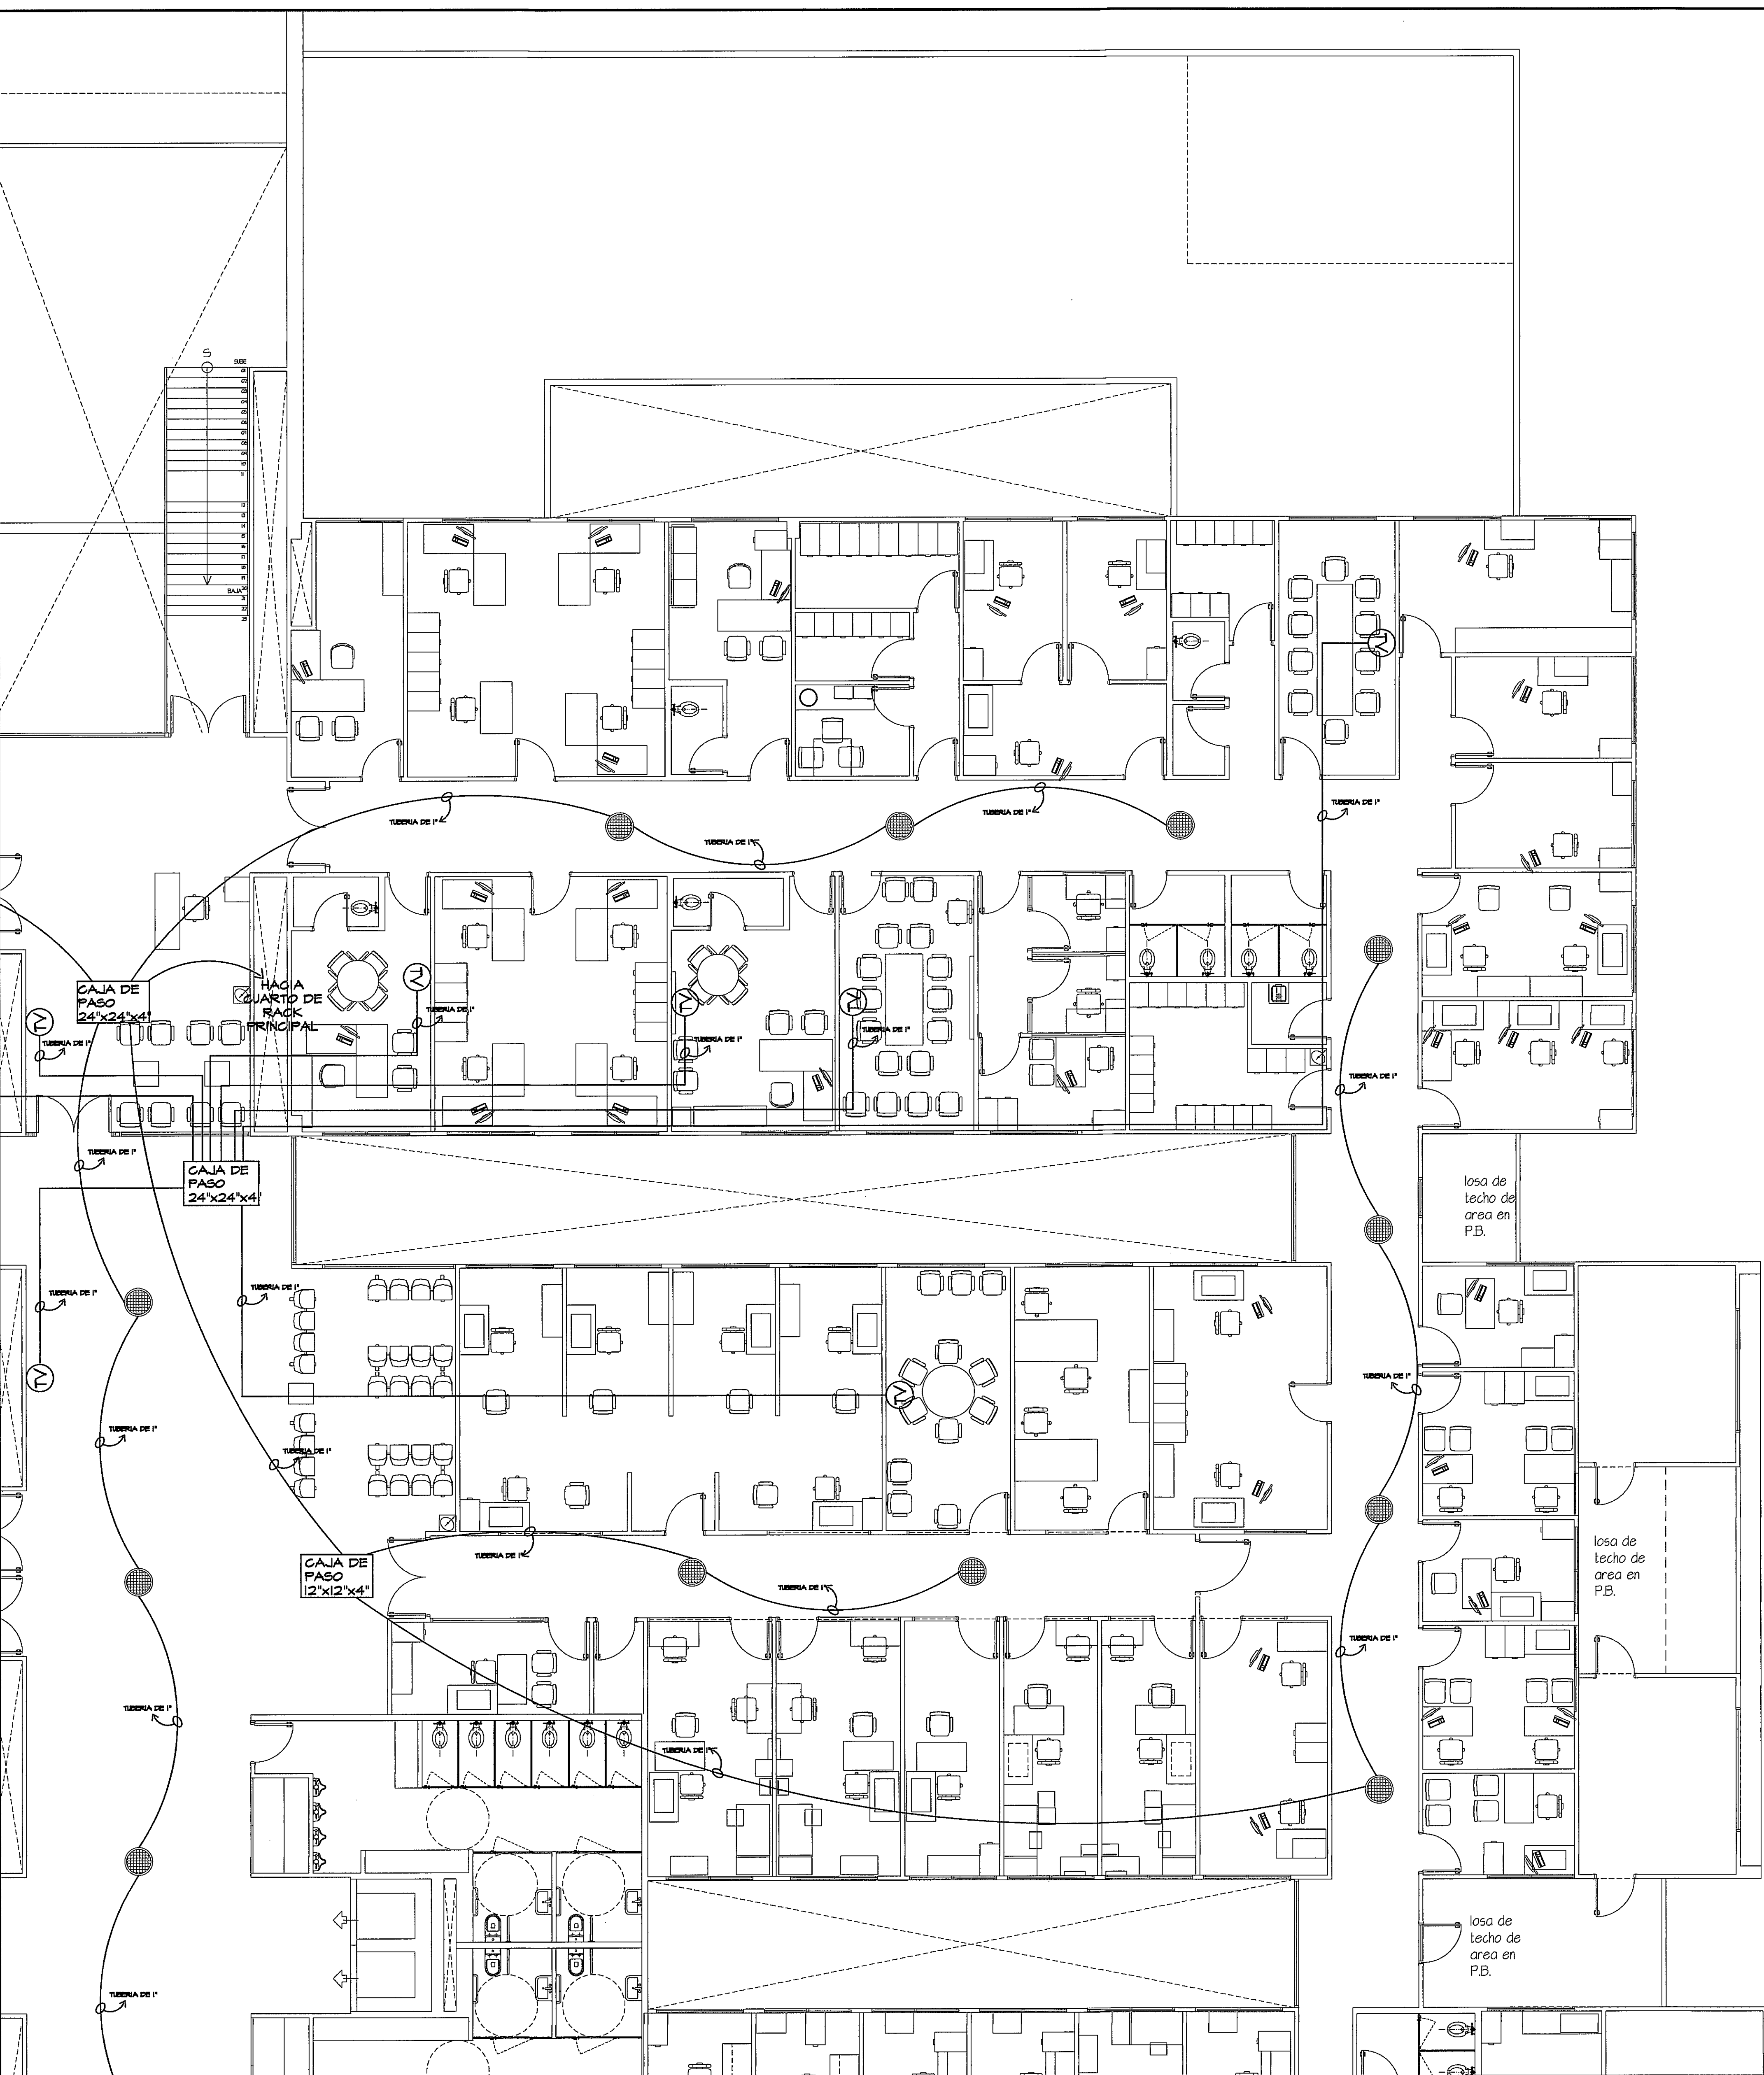

GUÍA DE AMPLIACIONES POR ZONAS
ESCALA.- 1/400
PLANTA DE AUDIO - TV

SIMBOLOGIA	NOMBRE	DESCRIPCION
	AUDIO	
	TELEVISION	

AMPLIACION DE ZONA 8
PLANTA AUDIO - TV (NIVEL 100)
ESCALA.- 1/75

PROHIBIDA LA REPRODUCCION TOTAL O PARCIAL, Y EL USO DE SU CONTENIDO SIN EL CONSENTIMIENTO DE SU AUTOR.

POLICLINICA DR. MANUEL DE JESUS ROJAS

OLMEDO A. GOMEZ MARTINEZ
ARQUITECTO
LICENCIADO No. 2014-11103
FIRMA
Ley 15 del 20 de Enero de 1959
Junta Técnica de Ingeniería y Arquitectura

DORANSE HURTADO MORA
INGENIERO EN ELECTRICIDAD Y ELECTRONICA
LICENCIADO No. 17-0980102
FIRMA
Ley 15 del 20 de Enero de 1959
Junta Técnica de Ingeniería y Arquitectura

Revision No. FECHA

REVISION #1	20-DIC-2012
REVISION #2	04-FEB-2013
REVISION #3	06-JUN-2013
REVISION #4	30-JUL-2013
REVISION #5	17-SEP-2013

DIRECCION NACIONAL DE
INFRAESTRUCTURA Y SERVICIOS
DE APOYO (DINISA)

JEFE DE
DEPARTAMENTO

DIRECTOR DE
INGENIERIA Y ARQUITECTURA

PROYECTO:
CONSTRUCCION DE NUEVO EDIFICIO INSTITUCIONAL
POLICLINICA DR. MANUEL DE JESUS ROJAS
PROPIEDAD DE LA CAJA DEL SEGURO SOCIAL DE PANAMA
UBICADO EN LA URB. VILLA MONICA, CARRETERA INTERAMERICANA
DISTRITO DE AGUADULCE, PROV. DE COCLE, REPUBLICA DE PANAMA

DIRECTOR DE OBRAS Y CONSTRUCCIONES MUNICIPALES

PLANTA DE AUDIO - TV . ZONA 8

DISEÑO ARQUITECTONICO:
ARQ. OLMEDO GOMEZ/SERTA

ESTRUCTURA:
ING. JUAN RAUL DIAZ

ELECTRICIDAD:
ING. MANUEL PADILLA

SISTEMAS ESPECIALES:
ING. DORANSE HURTADO

PLUMERIA:
MAESTRO PLUM. HECTOR HASSELL

AIRE ACONDICIONADO:
ING. OSVALDO ADAMES

GASES MEDICOS:
ING. VICENTE PEÑALOZA

REVISION: ARQ. OLMEDO GOMEZ

REVISION: SERTA

DESARROLLO: SERTA

FECHA: 2012

PROYECTO No. 2012-DES-014

HOJA No. DE

riva s.a.
S.A.I.C.F.A.

SE-04C