



MEJORAR LA ESTETICA DE LOS EDIFICIOS INSTITUCIONALES DE SALUD, A FIN DE CONSERVAR SU EDIFICACION.

3. SE RECOMIENDA QUE EL PROponente PREVIO A GENERAR SU OFERTA DEBE REALIZAR VISITA TECNICA AL SITIO DEBIDAMENTE COORDINADO CON LA CAJA DE SEGURO SOCIAL PARA VERIFICAR LOS TRABAJOS EN SITIO.

4.1 SE RECOMIENDA QUE EL CONTRATISTA REALICE UNA INSPECCION Y EXAMEN DEL LUGAR DONDE ANTES DE SOMETER SU PROPUESTA Y HABER OBTENIDO TODA LA INFORMACION NECESARIA.



CORRERA POR CUENTA DEL CONTRATISTA LOS COSTOS ADICIONALES QUE
ACARRE EL NO CONSIDERAR LAS ANTERIORES OBSERVACIONES.

4.2 DE EXISTIR DISCREPANCIA ENTRE EL PLIEGO DE CARGOS, EL PLANO Y LAS ESPECIFICACIONES TECNICAS, EL CONTRATISTA LO COMUNICARA POR ESCRITO AL DEPARTAMENTO ENCARGADO DE LA INSPECCION PARA SU ACLARACION. EN EL PERIODO QUE ESTABLECE LA LEY.

4.3 EN LOS PRESENTES PLANOS, DONDE SE MENCIONE "O EQUIVALENTE" SE ENTENDERÁ QUE EL EQUIPO, ACCESORIO, FERRETERIA, MATERIAL O ARTEFACTO SOLICITADO DEBE SER IGUAL O MEJOR AL ESPECIFICADO EN LOS PLANOS EN CUANTO A CALIDAD Y FUNCIONAMIENTO. ESTO DEBERA SER DEMOSTRADO MEDIANTE ESPECIFICACIONES TECNICAS.

1- TODAS LAS MEDIDAS TIENEN UNA TOLERANCIA DE 0.05M HACIA ARRIBA O HACIA ABAJO.

2. SE INDICA UNA DIMENSION EN PLANOS Y ESPECIFICACIONES.
EN CASO DE NO EXISTIR DISPONIBILIDAD DE ESPACIO, SE AJUSTARAN EN
PROPORCION AL AREA DE MANERA QUE ESTE FUNCIONE CORRECTAMENTE.

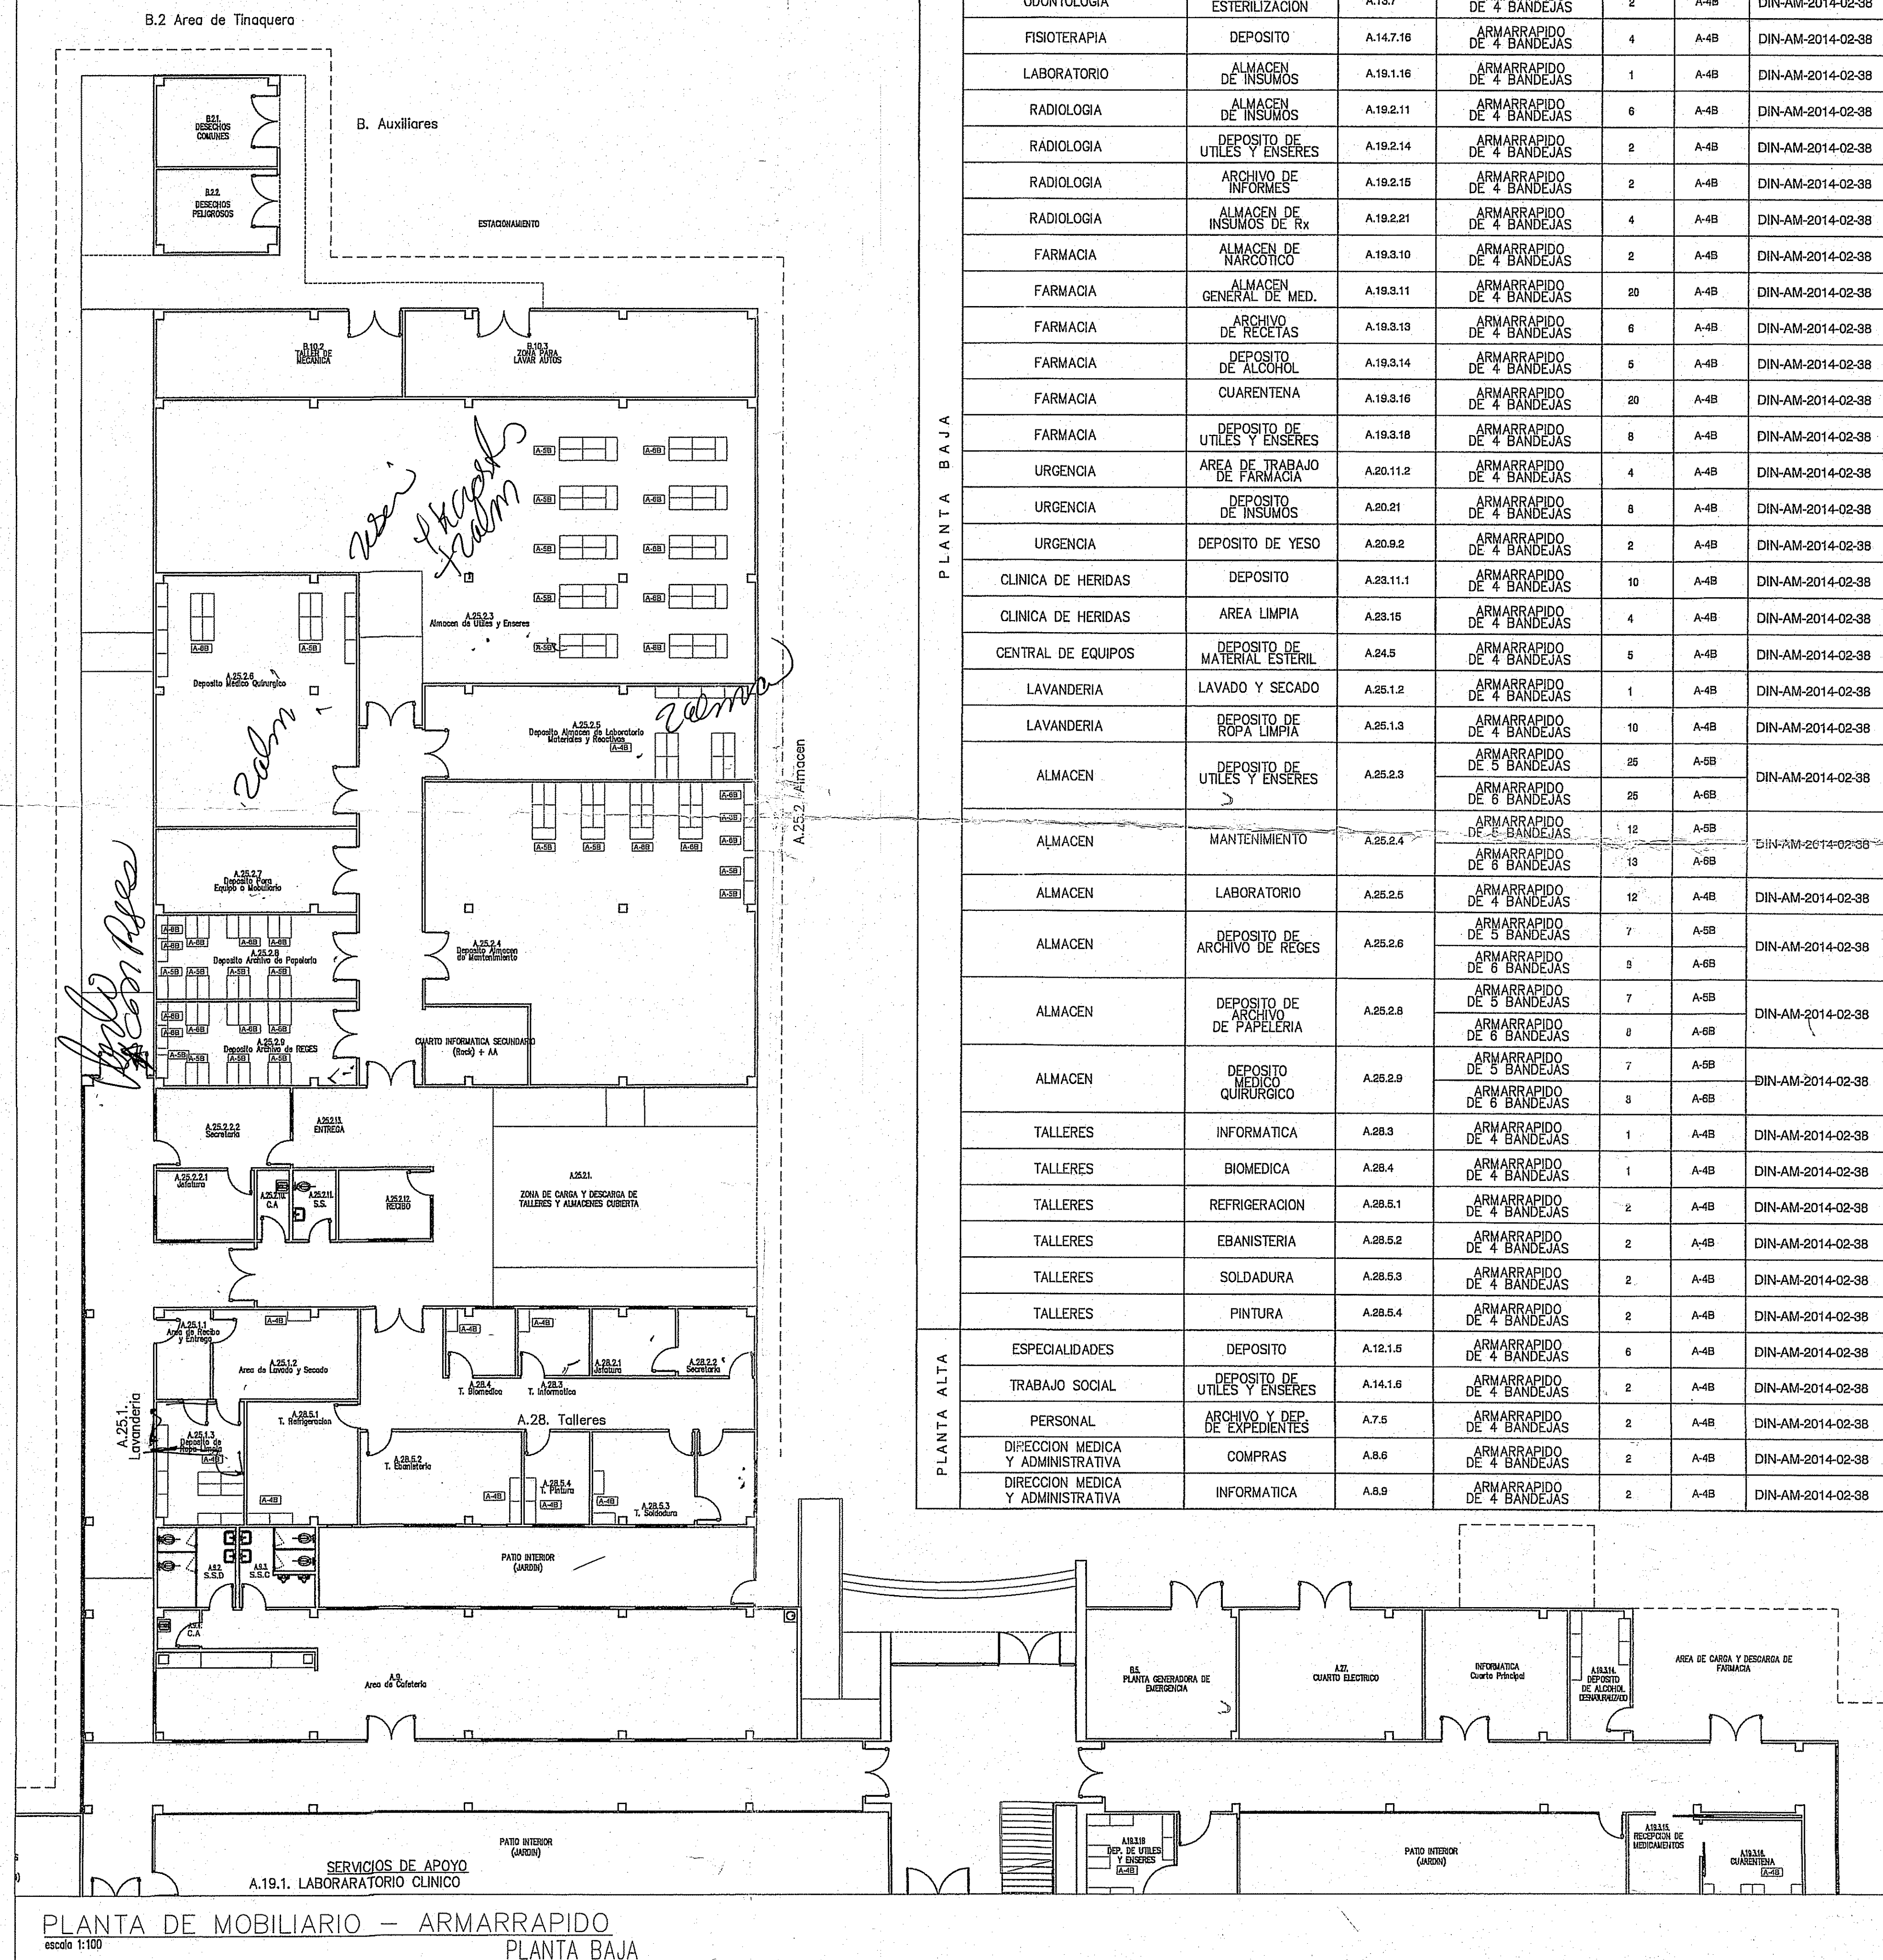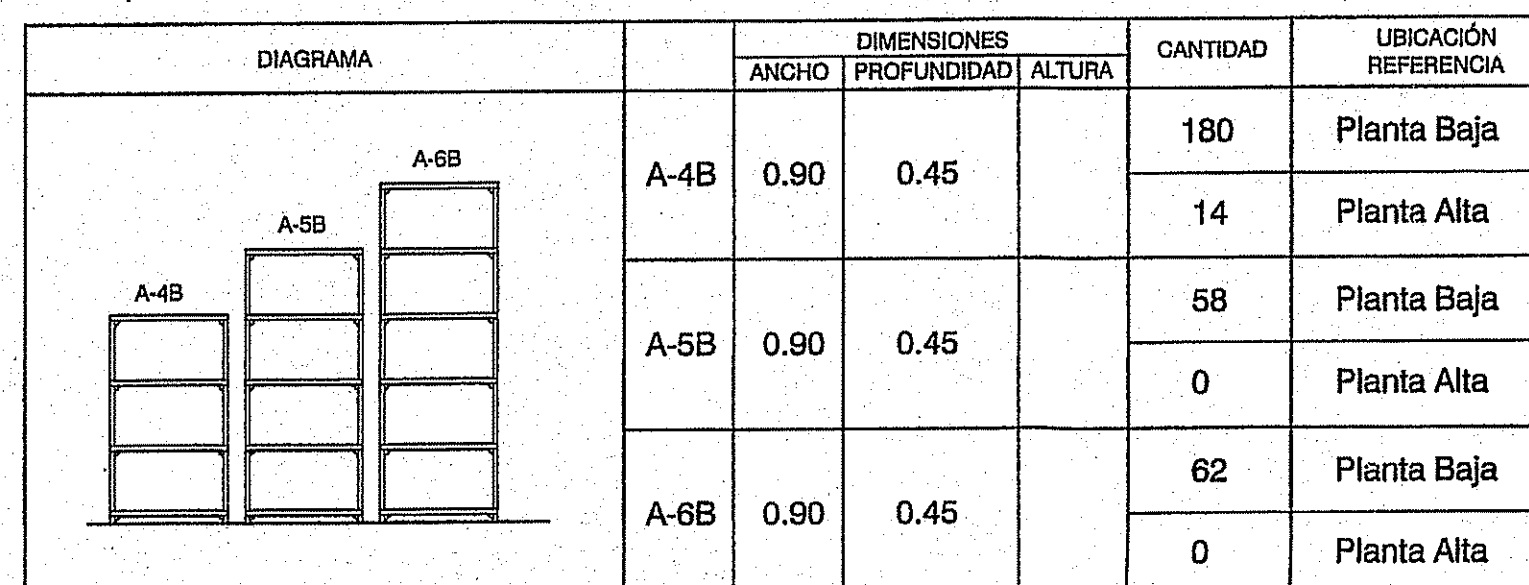


CUADRO DE GABINETES DE ACERO INOXIDABLE							
SECTOR	AMBIENTE	CÓDIGO DE AMBIENTE	DESCRIPCIÓN DEL MUEBLE	CANTIDAD	SÍMBOLO	VER ESP. TÉCNICAS	
REGISTRO Y ESTADÍSTICA	DEPOSITO DE ÚTILES Y ENSERES	A.10.1.4	ARMARRAPIDO DE 4 BANDEJAS	2	A-4B	DIN-AM-2014-02-38	
REGISTRO Y ESTADÍSTICA	ARCHIVOS CLINICOS	A.10.3.1	ARMARRAPIDO DE 4 BANDEJAS	20	A-4B	DIN-AM-2014-02-38	
REGISTRO Y ESTADÍSTICA	ARCHIVOS PASIVOS	A.10.3.4	ARMARRAPIDO DE 4 BANDEJAS	10	A-4B	DIN-AM-2014-02-38	
ODONTOLOGIA	CENTRAL DE ESTERILIZACIÓN	A.13.7	ARMARRAPIDO DE 4 BANDEJAS	2	A-4B	DIN-AM-2014-02-38	
FISIOTERAPIA	DEPOSITO	A.14.7.16	ARMARRAPIDO DE 4 BANDEJAS	4	A-4B	DIN-AM-2014-02-38	
LABORATORIO	ALMACEN DE INSUMOS	A.19.1.16	ARMARRAPIDO DE 4 BANDEJAS	1	A-4B	DIN-AM-2014-02-38	
RADIOLOGIA	ALMACEN DE INSUMOS	A.19.2.11	ARMARRAPIDO DE 4 BANDEJAS	6	A-4B	DIN-AM-2014-02-38	
RADIOLOGIA	DEPOSITO DE ÚTILES Y ENSERES	A.19.2.14	ARMARRAPIDO DE 4 BANDEJAS	2	A-4B	DIN-AM-2014-02-38	
RADIOLOGIA	ARCHIVO DE INFORMES	A.19.2.15	ARMARRAPIDO DE 4 BANDEJAS	2	A-4B	DIN-AM-2014-02-38	
RADIOLOGIA	ALMACEN DE INSUMOS DE RX	A.19.2.21	ARMARRAPIDO DE 4 BANDEJAS	4	A-4B	DIN-AM-2014-02-38	
FARMACIA	ALMACEN DE NARCOTICO	A.19.3.10	ARMARRAPIDO DE 4 BANDEJAS	2	A-4B	DIN-AM-2014-02-38	
FARMACIA	ALMACEN GENERAL DE MED.	A.19.3.11	ARMARRAPIDO DE 4 BANDEJAS	20	A-4B	DIN-AM-2014-02-38	
FARMACIA	ARCHIVO DE RECETAS	A.19.3.13	ARMARRAPIDO DE 4 BANDEJAS	6	A-4B	DIN-AM-2014-02-38	
FARMACIA	DEPOSITO DE ALCOHOL	A.19.3.14	ARMARRAPIDO DE 4 BANDEJAS	5	A-4B	DIN-AM-2014-02-38	
FARMACIA	CUARENTENA	A.19.3.16	ARMARRAPIDO DE 4 BANDEJAS	20	A-4B	DIN-AM-2014-02-38	
FARMACIA	DEPOSITO DE ÚTILES Y ENSERES	A.19.3.18	ARMARRAPIDO DE 4 BANDEJAS	8	A-4B	DIN-AM-2014-02-38	
URGENCIA	AREA DE TRABAJO DE FARMACIA	A.20.11.2	ARMARRAPIDO DE 4 BANDEJAS	4	A-4B	DIN-AM-2014-02-38	
URGENCIA	DEPOSITO DE INSUMOS	A.20.21	ARMARRAPIDO DE 4 BANDEJAS	8	A-4B	DIN-AM-2014-02-38	
URGENCIA	DEPOSITO DE YESO	A.20.9.2	ARMARRAPIDO DE 4 BANDEJAS	2	A-4B	DIN-AM-2014-02-38	
CLINICA DE HERIDAS	DEPOSITO	A.23.11.1	ARMARRAPIDO DE 4 BANDEJAS	10	A-4B	DIN-AM-2014-02-38	
CLINICA DE HERIDAS	AREA LIMPIA	A.23.15	ARMARRAPIDO DE 4 BANDEJAS	4	A-4B	DIN-AM-2014-02-38	
CENTRAL DE EQUIPOS	DEPOSITO DE MATERIAL ESTERIL	A.24.5	ARMARRAPIDO DE 4 BANDEJAS	5	A-4B	DIN-AM-2014-02-38	
LAVANDERIA	LAVADO Y SECADO	A.25.1.2	ARMARRAPIDO DE 4 BANDEJAS	1	A-4B	DIN-AM-2014-02-38	
LAVANDERIA	DEPOSITO DE ROPA LIMPIA	A.25.1.3	ARMARRAPIDO DE 4 BANDEJAS	10	A-4B	DIN-AM-2014-02-38	
ALMACEN	DEPOSITO DE ÚTILES Y ENSERES	A.25.2.3	ARMARRAPIDO DE 5 BANDEJAS	25	A-5B	DIN-AM-2014-02-38	
			ARMARRAPIDO DE 5 BANDEJAS	25	A-5B		
ALMACEN	MANTENIMIENTO	A.25.2.4	ARMARRAPIDO DE 5 BANDEJAS	12	A-5B	DIN-AM-2014-02-38	
			ARMARRAPIDO DE 6 BANDEJAS	13	A-5B		
ALMACEN	LABORATORIO	A.25.2.5	ARMARRAPIDO DE 4 BANDEJAS	12	A-4B	DIN-AM-2014-02-38	
ALMACEN	DEPOSITO DE ARCHIVO DE REGES	A.25.2.6	ARMARRAPIDO DE 5 BANDEJAS	7	A-5B	DIN-AM-2014-02-38	
			ARMARRAPIDO DE 6 BANDEJAS	9	A-5B		
ALMACEN	DEPOSITO DE ARCHIVO DE PAPELERIA	A.25.2.8	ARMARRAPIDO DE 5 BANDEJAS	7	A-5B	DIN-AM-2014-02-38	
			ARMARRAPIDO DE 6 BANDEJAS	8	A-5B		
ALMACEN	DEPOSITO MEDICO QUIRURGICO	A.25.2.9	ARMARRAPIDO DE 5 BANDEJAS	7	A-5B	DIN-AM-2014-02-38	
			ARMARRAPIDO DE 6 BANDEJAS	8	A-5B		
TALLERES	INFORMATICA	A.28.3	ARMARRAPIDO DE 4 BANDEJAS	1	A-4B	DIN-AM-2014-02-38	
TALLERES	BIOMEDICA	A.28.4	ARMARRAPIDO DE 4 BANDEJAS	1	A-4B	DIN-AM-2014-02-38	
TALLERES	REFRIGERACION	A.28.5.1	ARMARRAPIDO DE 4 BANDEJAS	2	A-4B	DIN-AM-2014-02-38	
TALLERES	EBANISTERIA	A.28.5.2	ARMARRAPIDO DE 4 BANDEJAS	2	A-4B	DIN-AM-2014-02-38	
TALLERES	SOLDADURA	A.28.5.3	ARMARRAPIDO DE 4 BANDEJAS	2	A-4B	DIN-AM-2014-02-38	
TALLERES	PINTURA	A.28.5.4	ARMARRAPIDO DE 4 BANDEJAS	2	A-4B	DIN-AM-2014-02-38	
PLANTA ALTA	ESPECIALIDADES	DEPOSITO	A.12.1.5	ARMARRAPIDO DE 4 BANDEJAS	6	A-4B	DIN-AM-2014-02-38
	TRABAJO SOCIAL	DEPOSITO DE ÚTILES Y ENSERES	A.14.1.6	ARMARRAPIDO DE 4 BANDEJAS	2	A-4B	DIN-AM-2014-02-38
	PERSONAL	ARCHIVO Y DEP. DE EXPEDIENTES	A.7.5	ARMARRAPIDO DE 4 BANDEJAS	2	A-4B	DIN-AM-2014-02-38
	DIRECCION MEDICA Y ADMINISTRATIVA	COMPRAS	A.8.6	ARMARRAPIDO DE 4 BANDEJAS	2	A-4B	DIN-AM-2014-02-38
	DIRECCION MEDICA Y ADMINISTRATIVA	INFORMATICA	A.8.9	ARMARRAPIDO DE 4 BANDEJAS	2	A-4B	DIN-AM-2014-02-38

Alonso Aguilar Sept 20/7/11
Alfonso 023

598

GISEL S. TELLO RODRIGUEZ
 ARQUITECTO
 LICENCIAN° 2001-001 033
 J. Tello
 LEY 15 DEL 28 DE ENERO DE 1959
 JUNTA TÉCNICA DE INGENIERÍA Y ARQUITECTURA

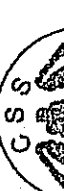CAJA DE SEGURO SOCIAL DIRECCIÓN DE INGENIERÍA Y ARQUITECTURA DEPARTAMENTO DE DESARROLLO DE PROYECTOS		PROYECTO : SUMINISTRO E INSTALACIÓN DE MUEBLES TIPO ARMARRAPIDO DE 4, 5 Y 6 BANDEJAS DESTINADOS A LA NUEVA POLICLINICA MANUEL DE JESÚS ROJAS UBICACIÓN : URB. VILLA MONICA, CANTON DE AGUADULCE, PROVINCIA DE COCLE, REPUBLICA PANAMA				REVISIONES	
ARQUITECTURA : ARO. ISSER TELLO		FECHA : PUERTO : 2014		ARQUITECTURA _____		ESTRUCTURA _____	
ARQUITECTURA : ESTRUCTURA : CAMBIOS A LOS ORIGINALES		DESARROLLO : DEPARTAMENTO DE DESARROLLO DE PROY.		CAMBIOS A LOS ORIGINALES _____		CAMBIOS A LOS ORIGINALES _____	
EST. DE HOJA : 1		TOTAL : 3		EST. DE HOJA : _____		TOTAL : _____	
ARQUITECTURA : ESTRUCTURA : CAMBIOS A LOS ORIGINALES		DESARROLLO : DEPARTAMENTO DE DESARROLLO DE PROY.		CAMBIOS A LOS ORIGINALES _____		CAMBIOS A LOS ORIGINALES _____	

CAJA DE SEGURO SOCIAL
DIRECCION DE INGENIERIA Y ARQUITECTURA
DEPARTAMENTO DE DESARROLLO DE PROYECTOS

NOTICIA :

SUMINISTRO E INSTALACION DE MUEBLES TIPO ARMARRAPIDO
DE 4, 5 Y 6 BANDEJAS DESTINADOS A LA
NUEVA POLICLINICA MANUEL DE JESUS ROJAS

RODAS : 032030 :
 PARA ENTRENAMIENTO DE DORADARVOLVO DE 110 KILOGRAMOS

UBICACION : URB. VILLA MONICA, DISTRITO DE AGUADULCE, PROVINCIA DE COCLE, REPUBLICA PANAMÁ

ARQ. GISEL TELLO

CHE DEL DEPARTAMENTO	DIRECTOR DE ING. Y ARO.	INGENIERIA MUNICIPAL.
----------------------	-------------------------	-----------------------

6/10/19

$$\begin{array}{r} 2 \\ 8 \\ \hline 10 \end{array}$$

$$\begin{array}{r} 135 \\ 28 \\ 34 \\ 41 \\ \hline 592 \end{array}$$

55