


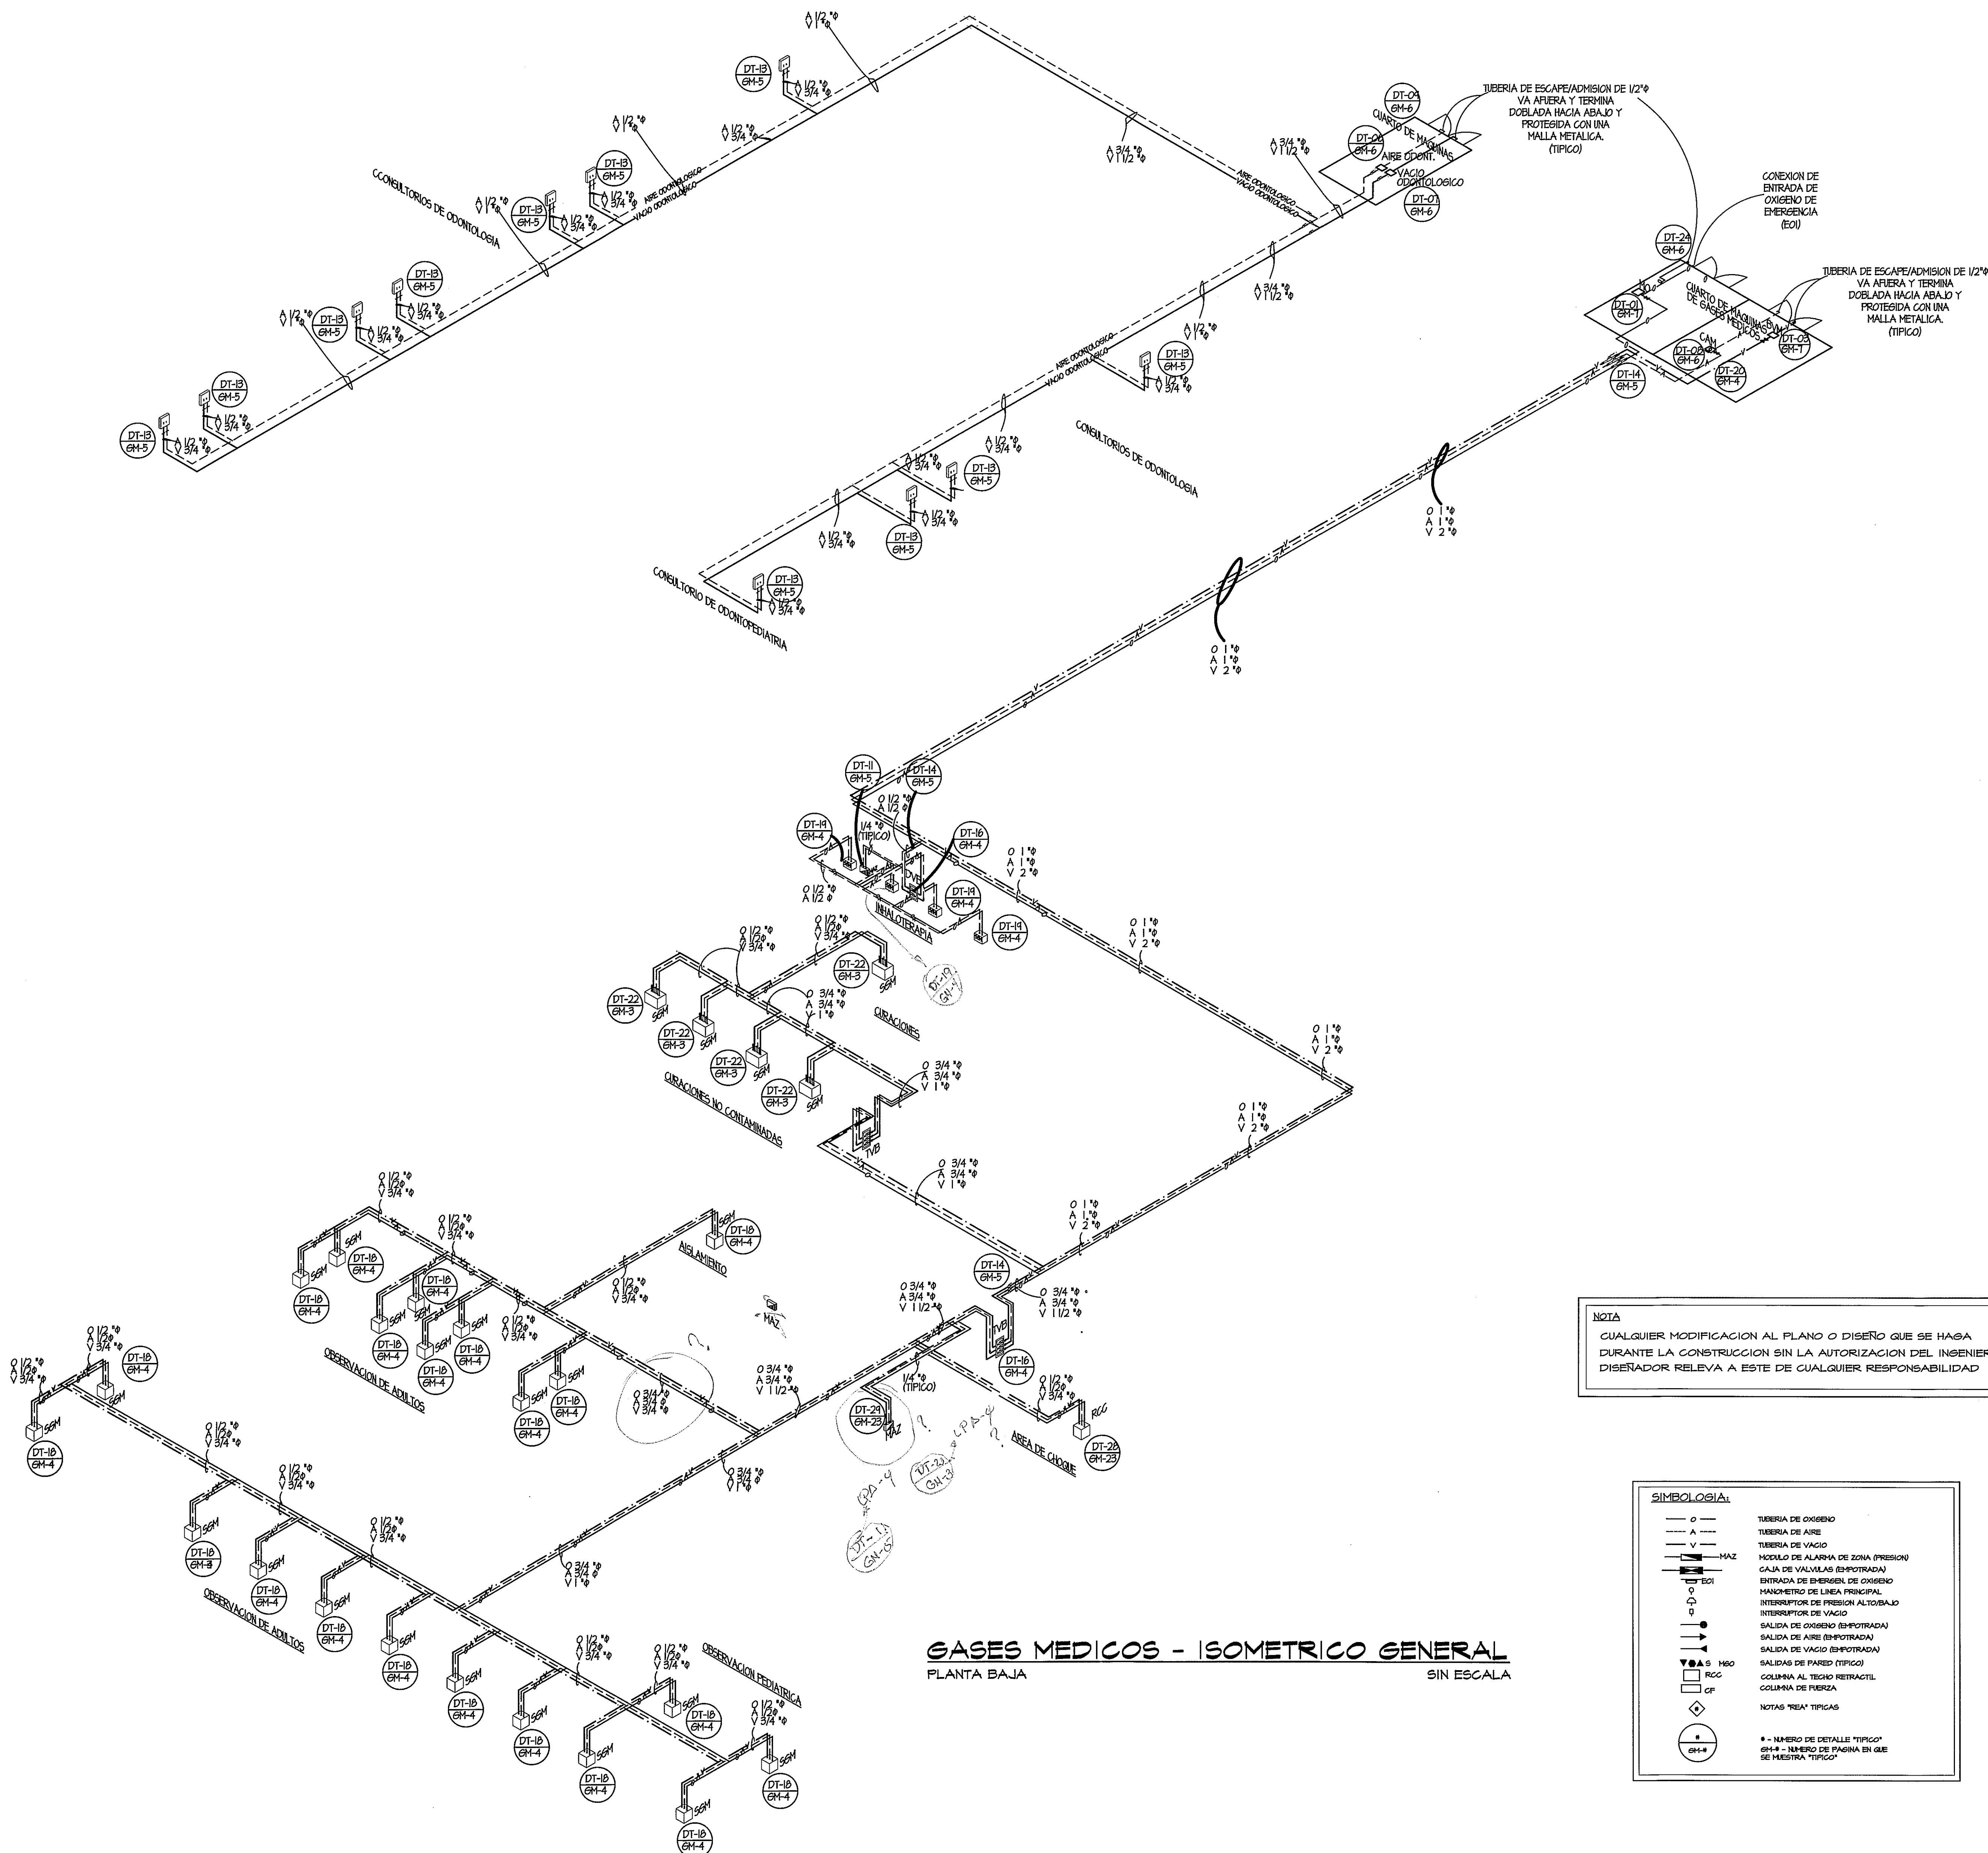

NOTA
CUALQUIER MODIFICACION AL PLANO O DISEÑO QUE SE HAGA DURANTE LA CONSTRUCCION SIN LA AUTORIZACION DEL INGENIERO DISEÑADOR RELEVA A ESTE DE CUALQUIER RESPONSABILIDAD

SIMBOLOGIA:	
— O —	TUBERIA DE OXIGENO
— A —	TUBERIA DE AIRE
— V —	TUBERIA DE VACIO
— HAZ —	MODULO DE ALARMA DE ZONA (PRESION)
— ECO —	CAJA DE VALVULAS (BOMBAS)
— DT —	ENTRADA DE EMERGEN DE OXIGENO
— DT —	MANOMETRO DE LINEA PRINCIPAL
— DT —	INTERRUPTOR DE PRESION ALTOBAJO
— DT —	INTERRUPTOR DE VACIO
— DT —	SALIDA DE OXIGENO (BOMBAS)
— DT —	SALIDA DE AIRE (BOMBAS)
— DT —	SALIDA DE VACIO (BOMBAS)
— DT —	SALIDAS DE PARED (TIPICO)
— DT —	COLUMNA AL TEGHO RETRACTIL
— DT —	COLUMNA DE FUERZA
— DT —	NOTAS "REAR" TÍPICAS
— DT —	* - NUMERO DE DETALLE "TÍPICO"
— DT —	GM-# - NUMERO DE PAGINA EN QUE SE MUESTRA "TÍPICO"


GASES MEDICOS - ISOMETRICO GENERAL
PLANTA BAJA SIN ESCALA

PROHIBIDA LA REPRODUCCION TOTAL O PARCIAL, Y EL USO DE SU CONTENIDO SIN EL CONSENTIMIENTO DE SU AUTOR.

Primera Revisión
El diseñador debe sellar los planos.

OLMEDO A. GÓMEZ MARTÍNEZ
ARQUITECTO
LICENCIADO No. 2005-001-103
FIRMA
Ley 15 del 15 de Enero de 1959
Junta Técnica de Ingeniería y Arquitectura

Revisión No.	FECHA
REVISIÓN #1	24-DIC-2012

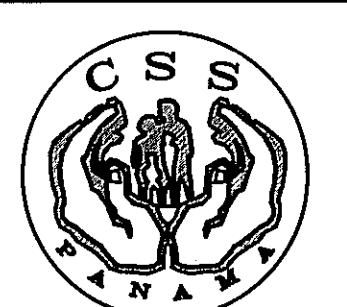

DIRECCION NACIONAL DE
INFRAESTRUCTURA Y SERVICIOS
DE APOYO (DINSA)

PROYECTO:
CONSTRUCCION DE NUEVO EDIFICIO INSTITUCIONAL
POLICLINICA DR. MANUEL DE JESUS ROJAS
PROPIEDAD DE LA CAJA DEL SEGURO SOCIAL DE PANAMA
UBICADO EN LA URB. VILLA MONICA, CARRETERA INTERAMERICANA
DISTRITO DE AGUADULCE, PROV. DE COCLE, REPUBLICA DE PANAMA

DIRECTOR DE OBRAS Y CONSTRUCCIONES MUNICIPALES

GM-PLANTA BAJA-ISOMET. GRAL

DISEÑO ARQUITECTONICO:
ARQ. OLMEDO GÓMEZ SERTA
ESTRUCTURA:
ING. JUAN RAUL DIAZ
ELECTRICIDAD:
ING. MANUEL PADILLA
SISTEMAS ESPECIALES:
ING. DORANSE HURTADO
PLOMERIA:
ING. CARLOS TRIBALDOS
AIRE ACONDICIONADO:
ING. OSVALDO ADAMES
GASES MEDICOS:
ING. VICENTE PERALDOZA

REVISIÓN:
ARQ. OLMEDO GÓMEZ SERTA
DESARROLLO:
SERTA
FECHA:
2012
PROYECTO No:
2012-DES-014
HOJA No. 3 DE

POLICLINICA DR. MANUEL DE JESUS ROJAS