



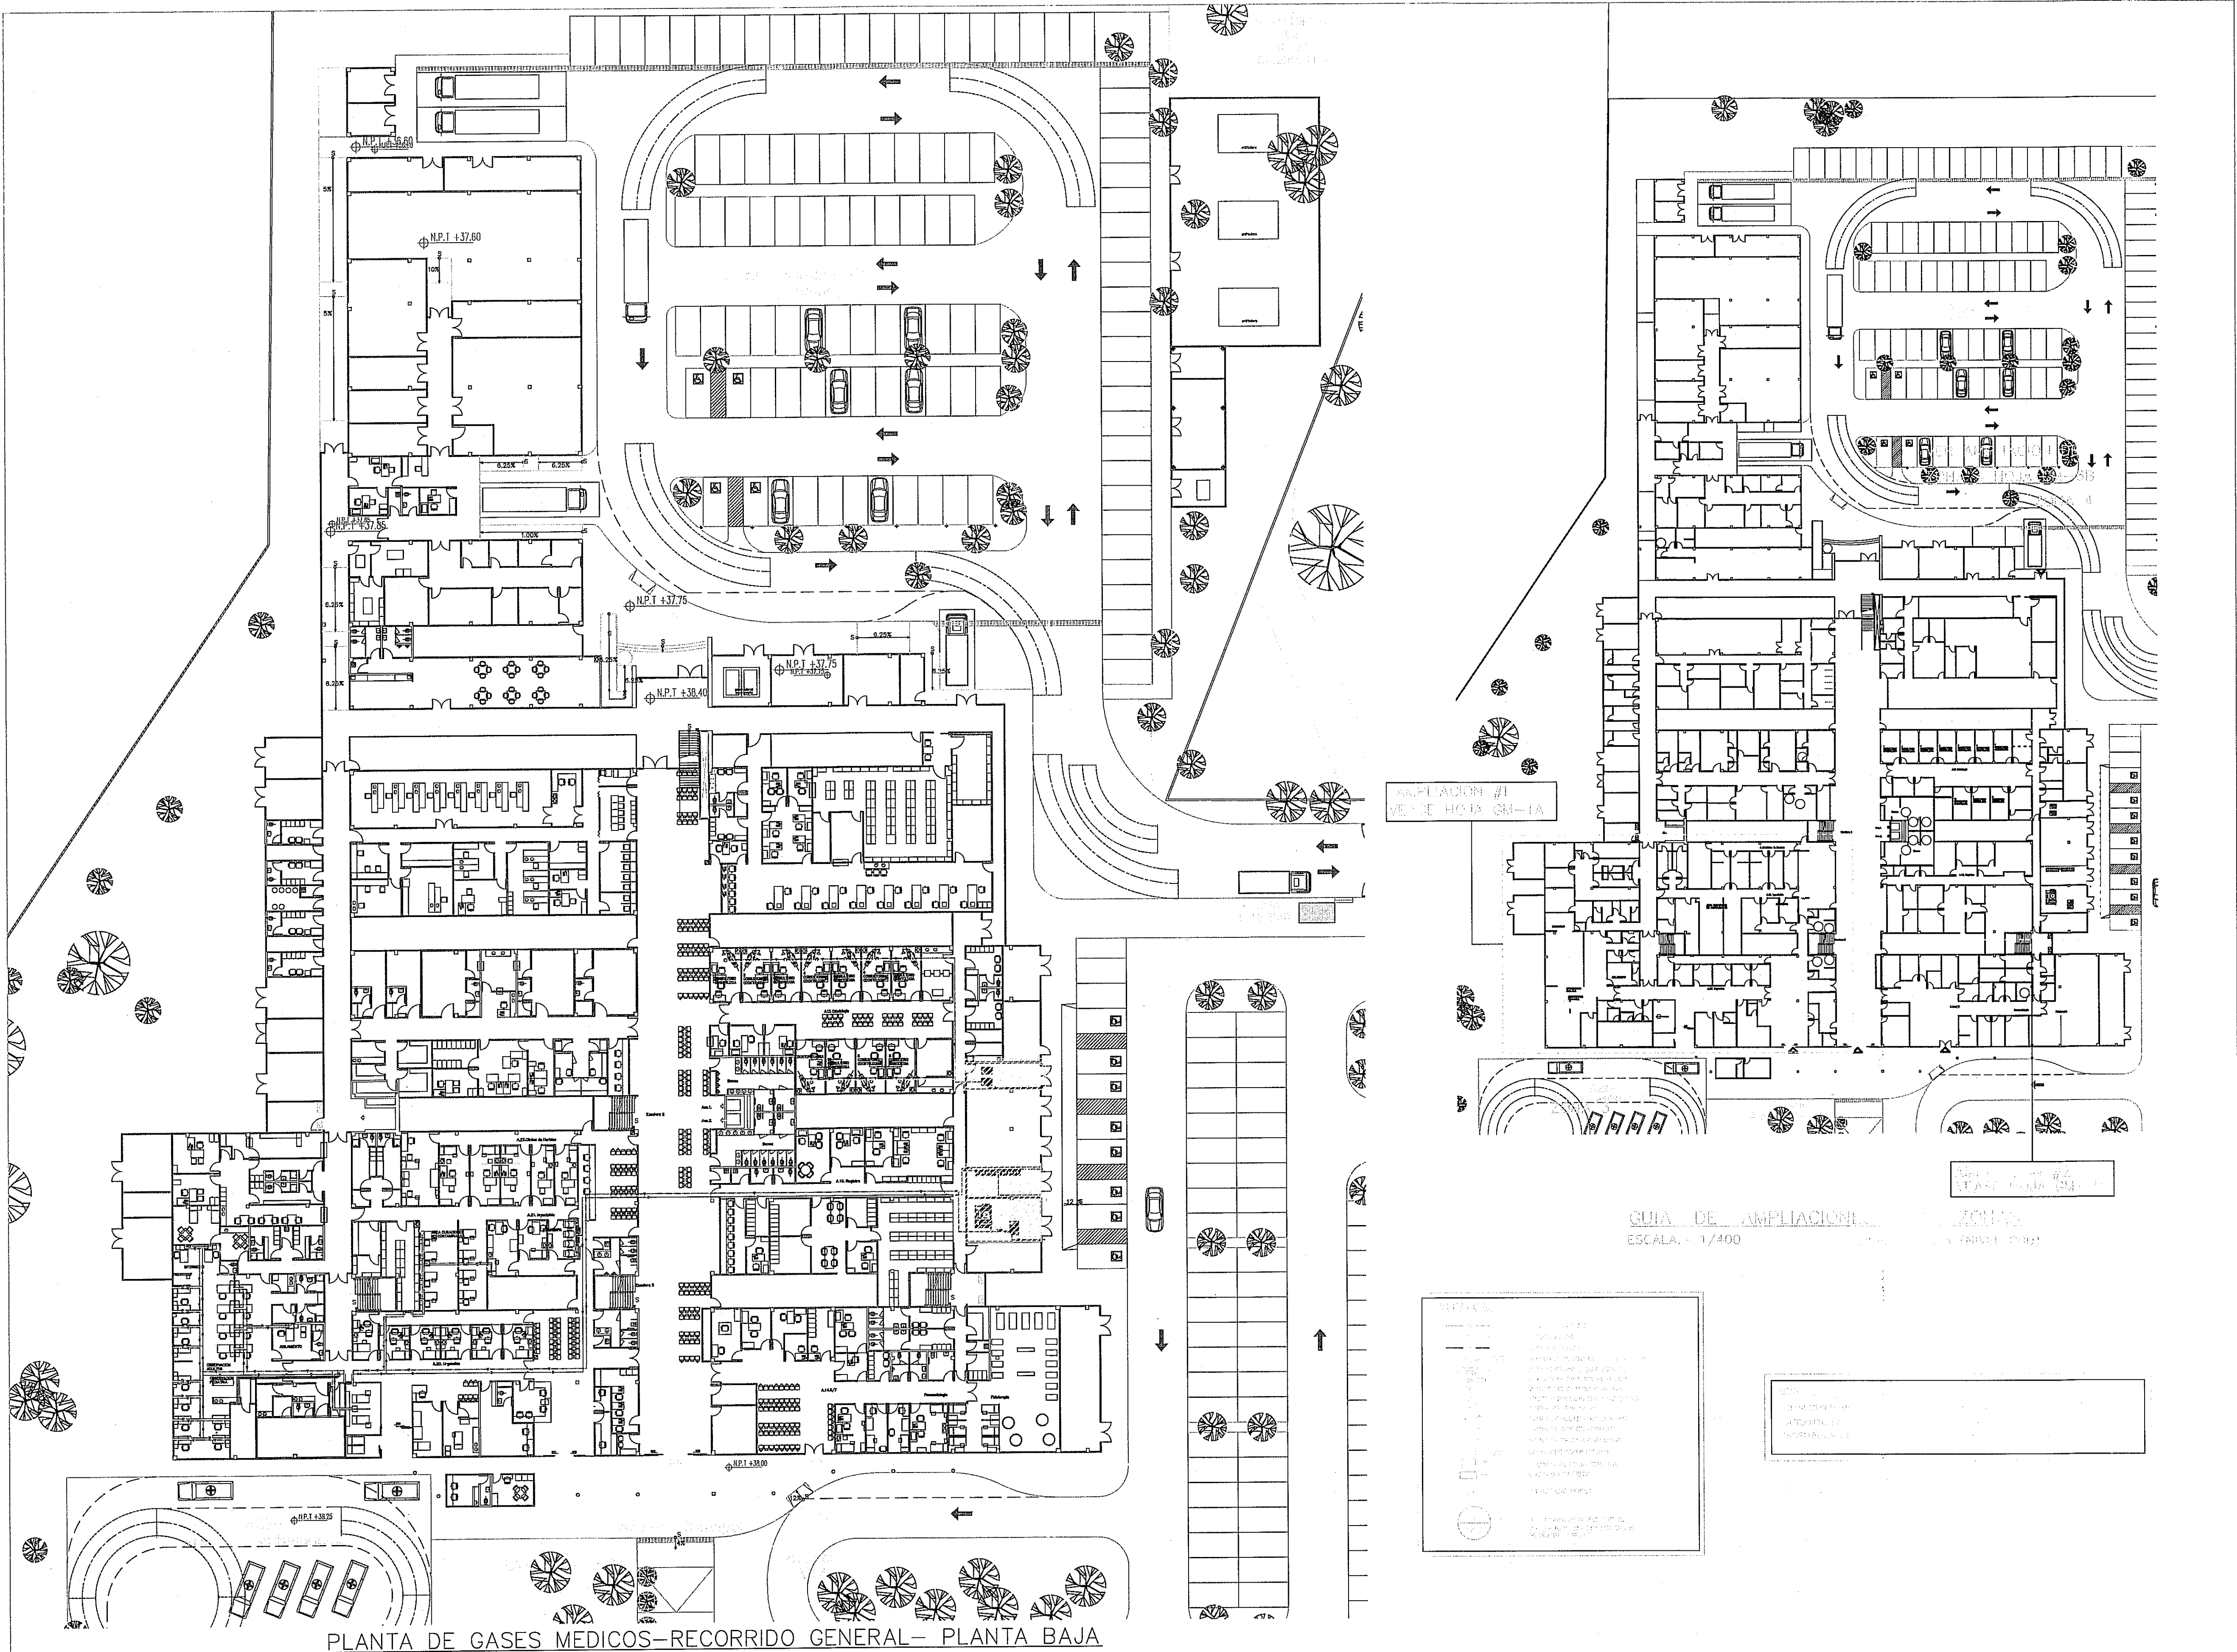

PROHIBIDA LA REPRODUCCION TOTAL O PARCIAL, Y EL USO DE SU CONTENIDO SIN EL CONSENTIMIENTO DE SU AUTOR.

VICENTE A. PEÑALOZA ARAUZO
INGENIERO EN ELECTROMECANICA
Licencia No. 2004-024-024
Vicente A. Peñaloza Arauz
FIRMA
Ley 15 del 26 de Enero de 1999
Junta Técnica de Ingeniería y Arquitectura

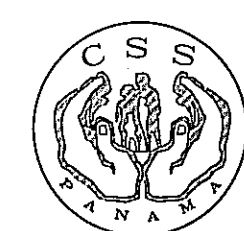

PROYECTO:
CONSTRUCCION DE NUEVO EDIFICIO INSTITUCIONAL
POLICLINICA DR. MANUEL DE JESUS ROJAS
Calle 15 de Agosto y Calle 15 de Agosto
Barrio de la Cruz, P.O. Box 1500, San José, Costa Rica
Elaborado por: Ing. Vicente A. Peñaloza Arauz
Fecha de elaboración: 2013

GM-PLANTA GRAL-PLANTA BAJA

riva.s.a.

GM-1



Revisión #3
7/06/2013
9/9/13