

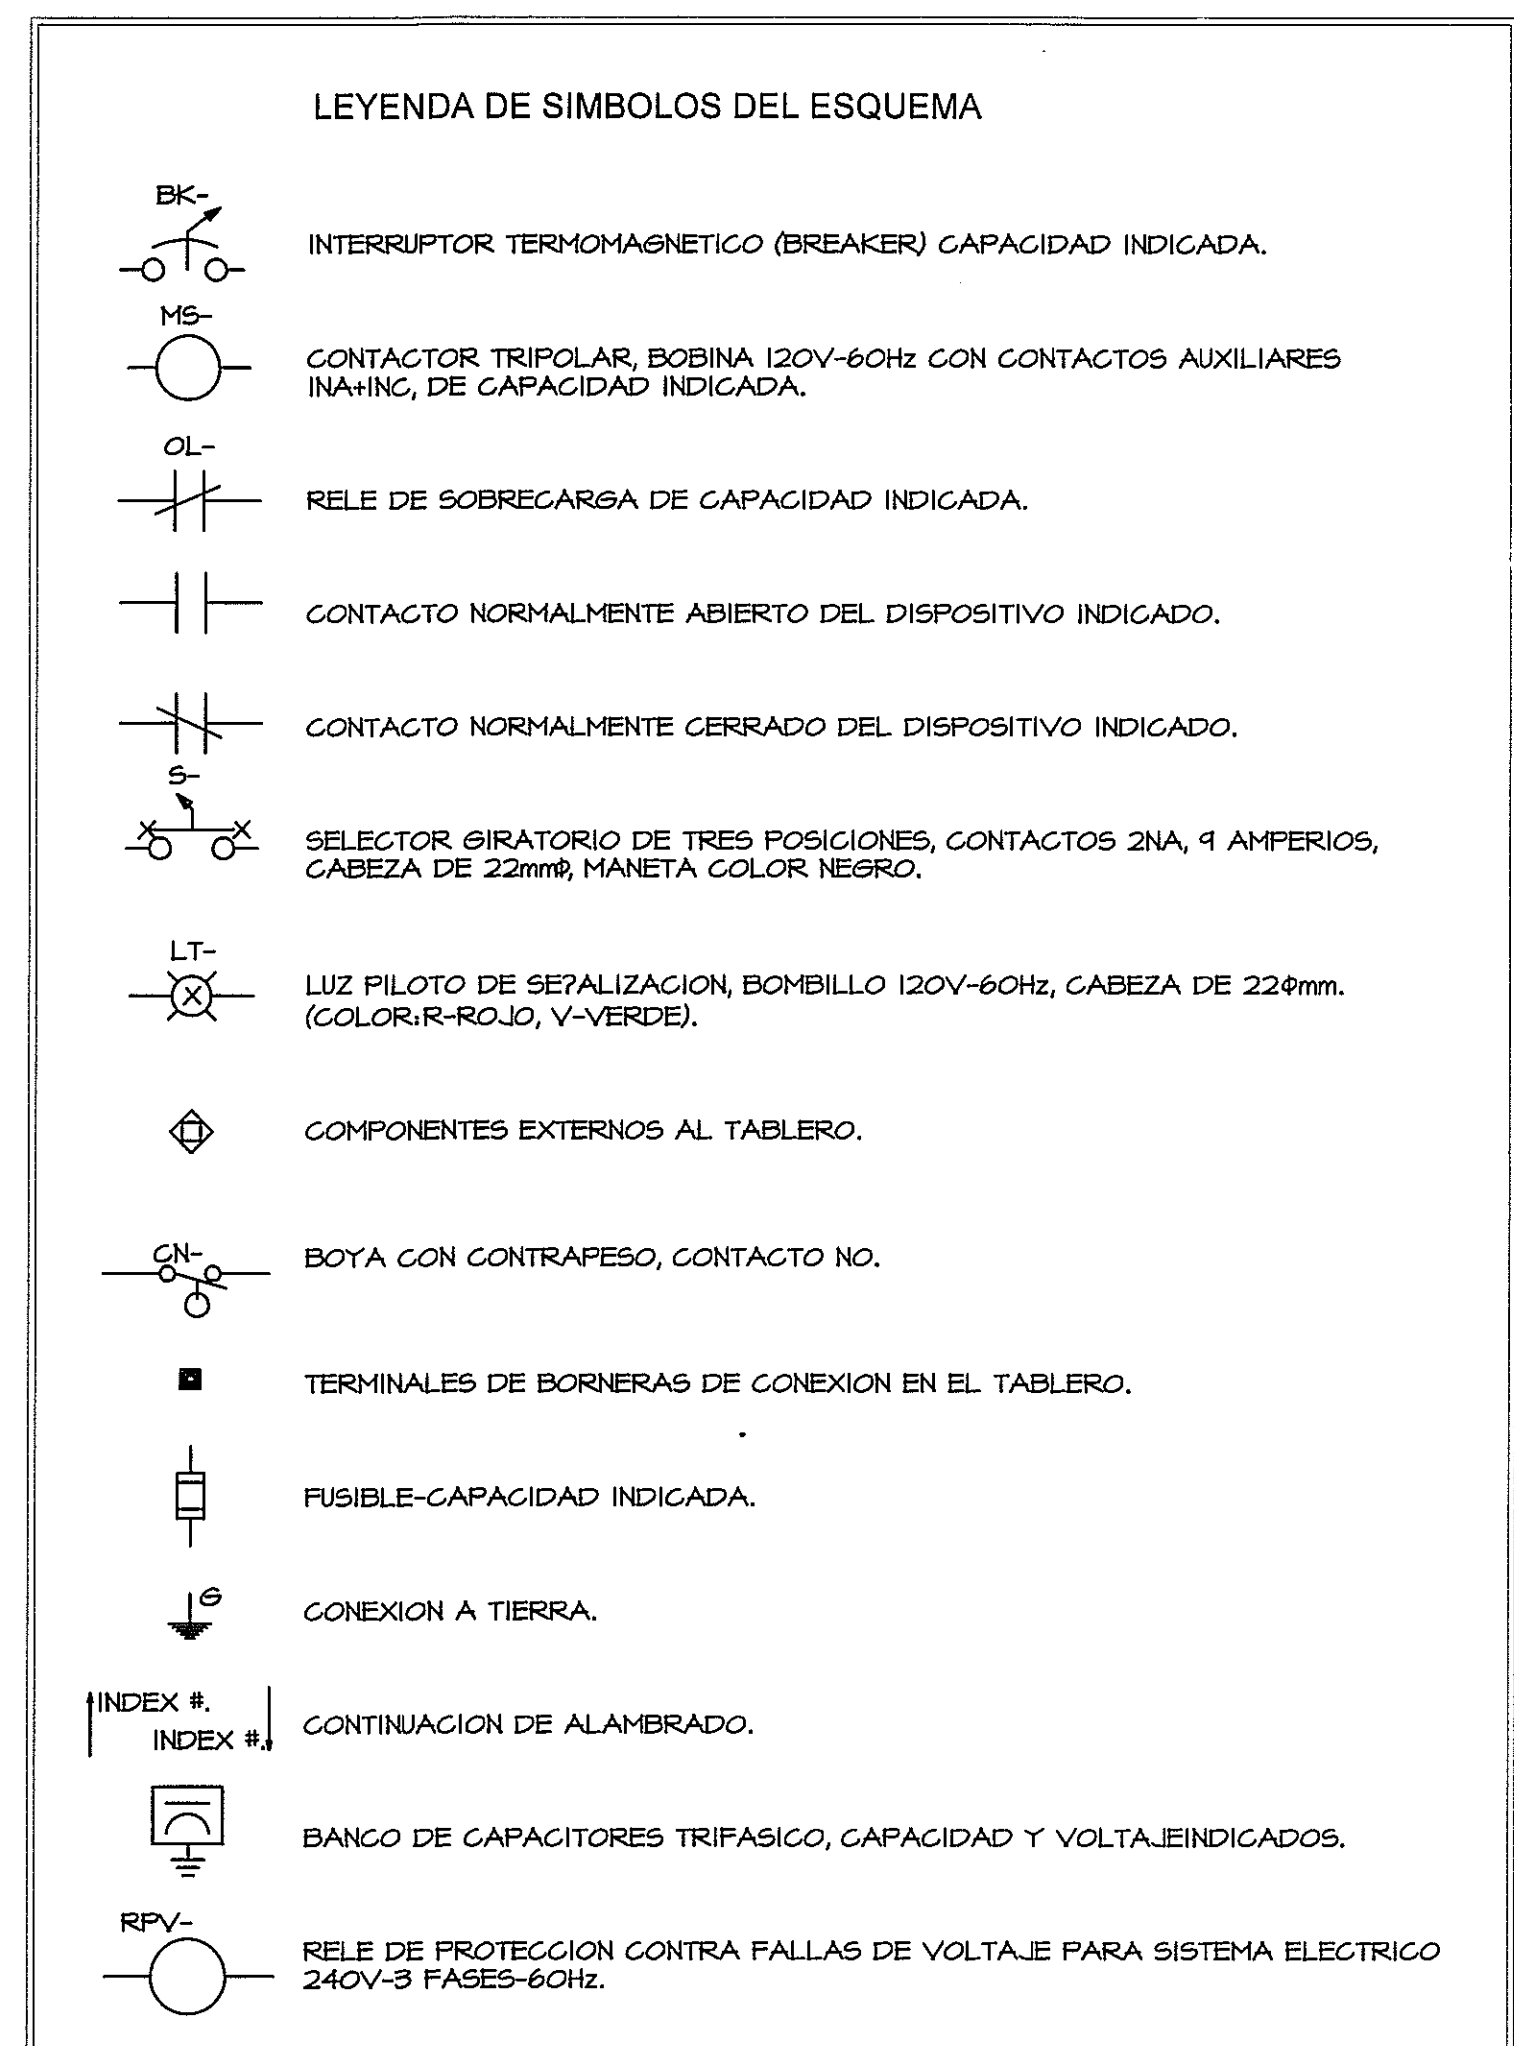


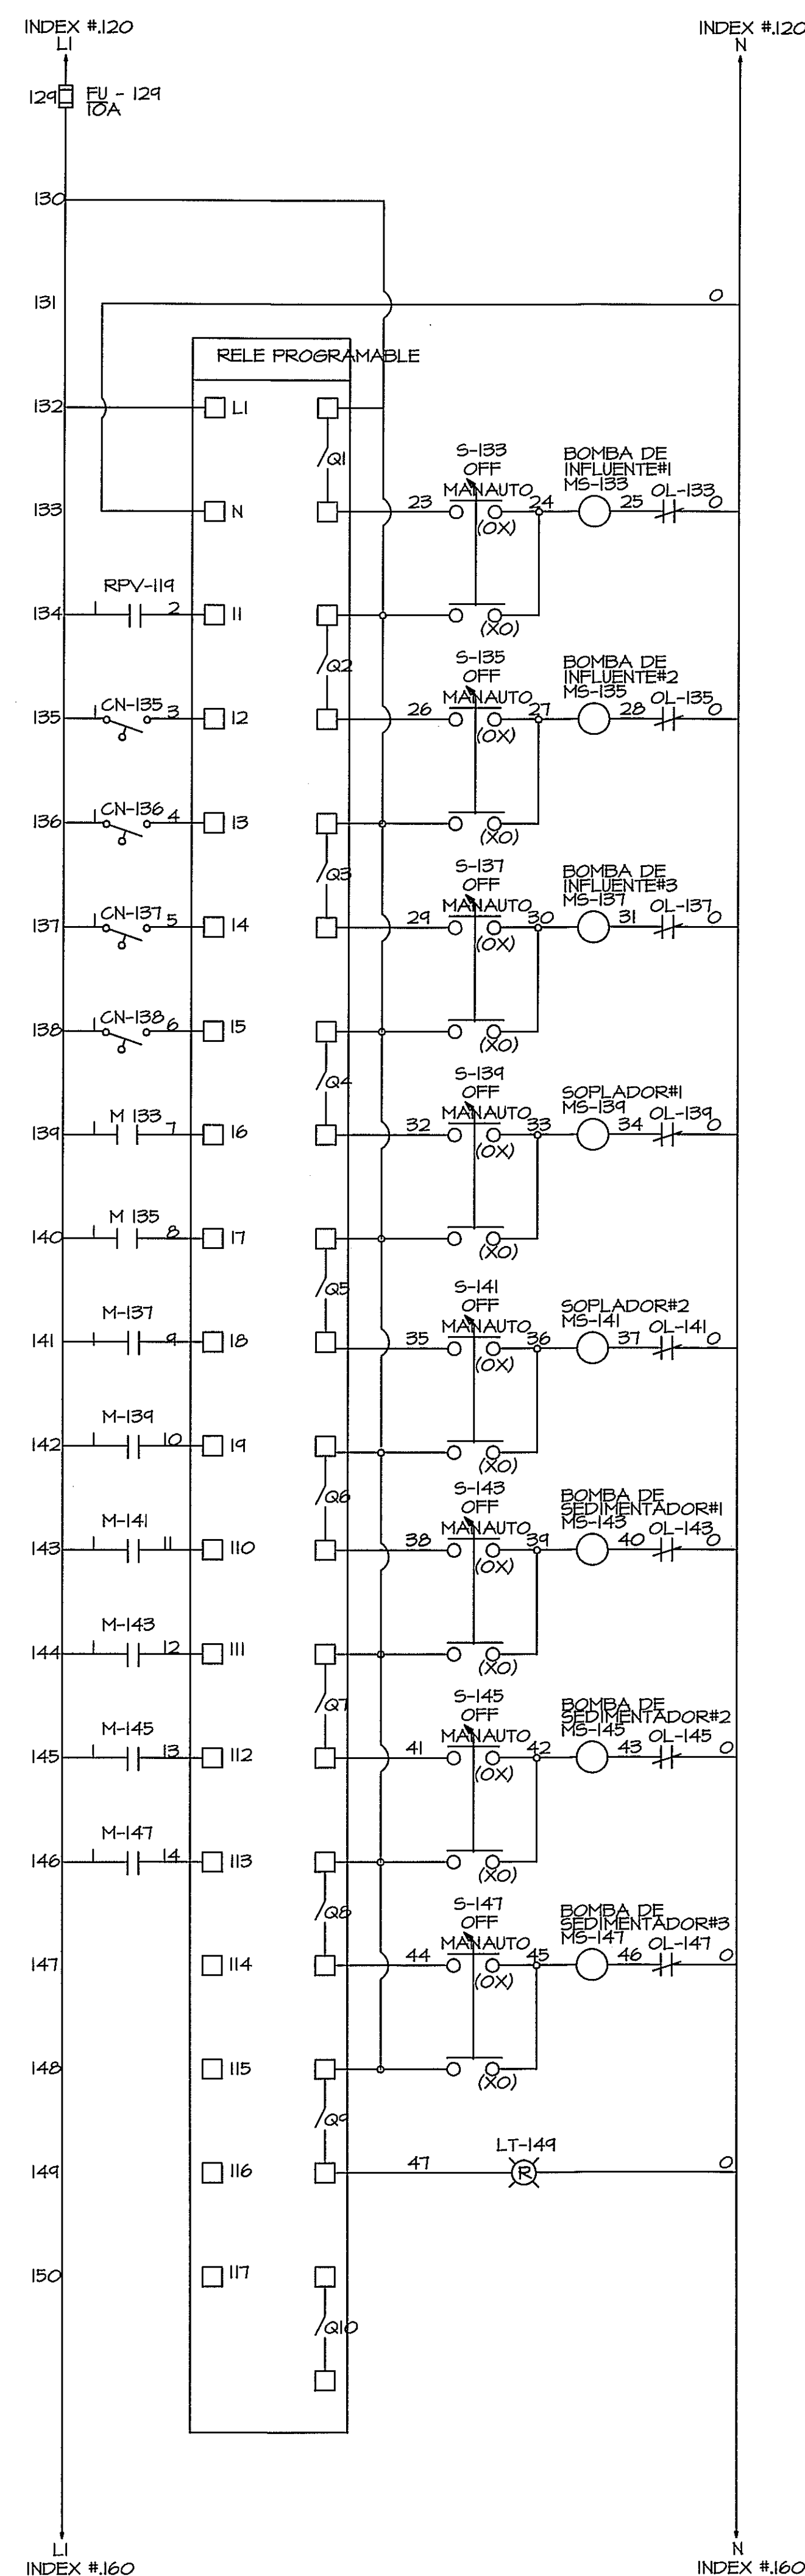

PLACA DE NOMBRE DE LOS COMPONENTES DEL CENTRO DE CONTROL DE MOTORES			
NO	DISPOSITIVO	TIPO	NOMENCLATURA DE LA PLACA DE NOMBRE
1	PLACA PRINCIPAL	A	CENTRO DE CONTROL DE MOTORES
2	LT-141	B	ALARMA
3	LT-160	B	FALLA DE VOLTAJE
4	LT-161	B	OPERANDO BOMBA DE INFLUENTE #1
5	LT-162	B	SOBRECARGA BOMBA DE INFLUENTE #1
6	LT-163	B	OPERANDO BOMBA DE INFLUENTE #2
7	LT-164	B	SOBRECARGA BOMBA DE INFLUENTE #2
8	LT-165	B	OPERANDO BOMBA DE INFLUENTE #3
9	LT-166	B	SOBRECARGA BOMBA DE INFLUENTE #3
10	LT-167	B	OPERANDO SOPLADOR #1
11	LT-168	B	SOBRECARGA SOPLADOR #2
12	LT-169	B	OPERANDO SOPLADOR #1
13	LT-170	B	SOBRECARGA SOPLADOR #2
14	LT-171	B	OPERANDO BOMBA DE SEDIMENTADOR #1
15	LT-172	B	SOBRECARGA BOMBA DE SEDIMENTADOR #1
16	LT-173	B	OPERANDO BOMBA DE SEDIMENTADOR #2
17	LT-174	B	SOBRECARGA BOMBA DE SEDIMENTADOR #2
18	LT-175	B	OPERANDO BOMBA DE DIGESTOR
19	LT-176	B	SOBRECARGA BOMBA DE DIGESTOR
20	S-153	B	SELECTOR BOMBA DE INFLUENTE #1-MAN-OFF-AUTO
21	S-155	B	SELECTOR BOMBA DE INFLUENTE #2-MAN-OFF-AUTO
22	S-157	B	SELECTOR BOMBA DE INFLUENTE #3-MAN-OFF-AUTO
23	S-154	B	SELECTOR SOPLADOR #1-MAN-OFF-AUTO
24	S-141	B	SELECTOR SOPLADOR #2-MAN-OFF-AUTO
25	S-145	B	SELECTOR BOMBA DE SEDIMENTADOR#1-MAN-OFF-AUTO
26	S-146	B	SELECTOR BOMBA DE SEDIMENTADOR#2-MAN-OFF-AUTO
27	S-147	B	SELECTOR BOMBA DE DIGESTOR-MAN-OFF-AUTO



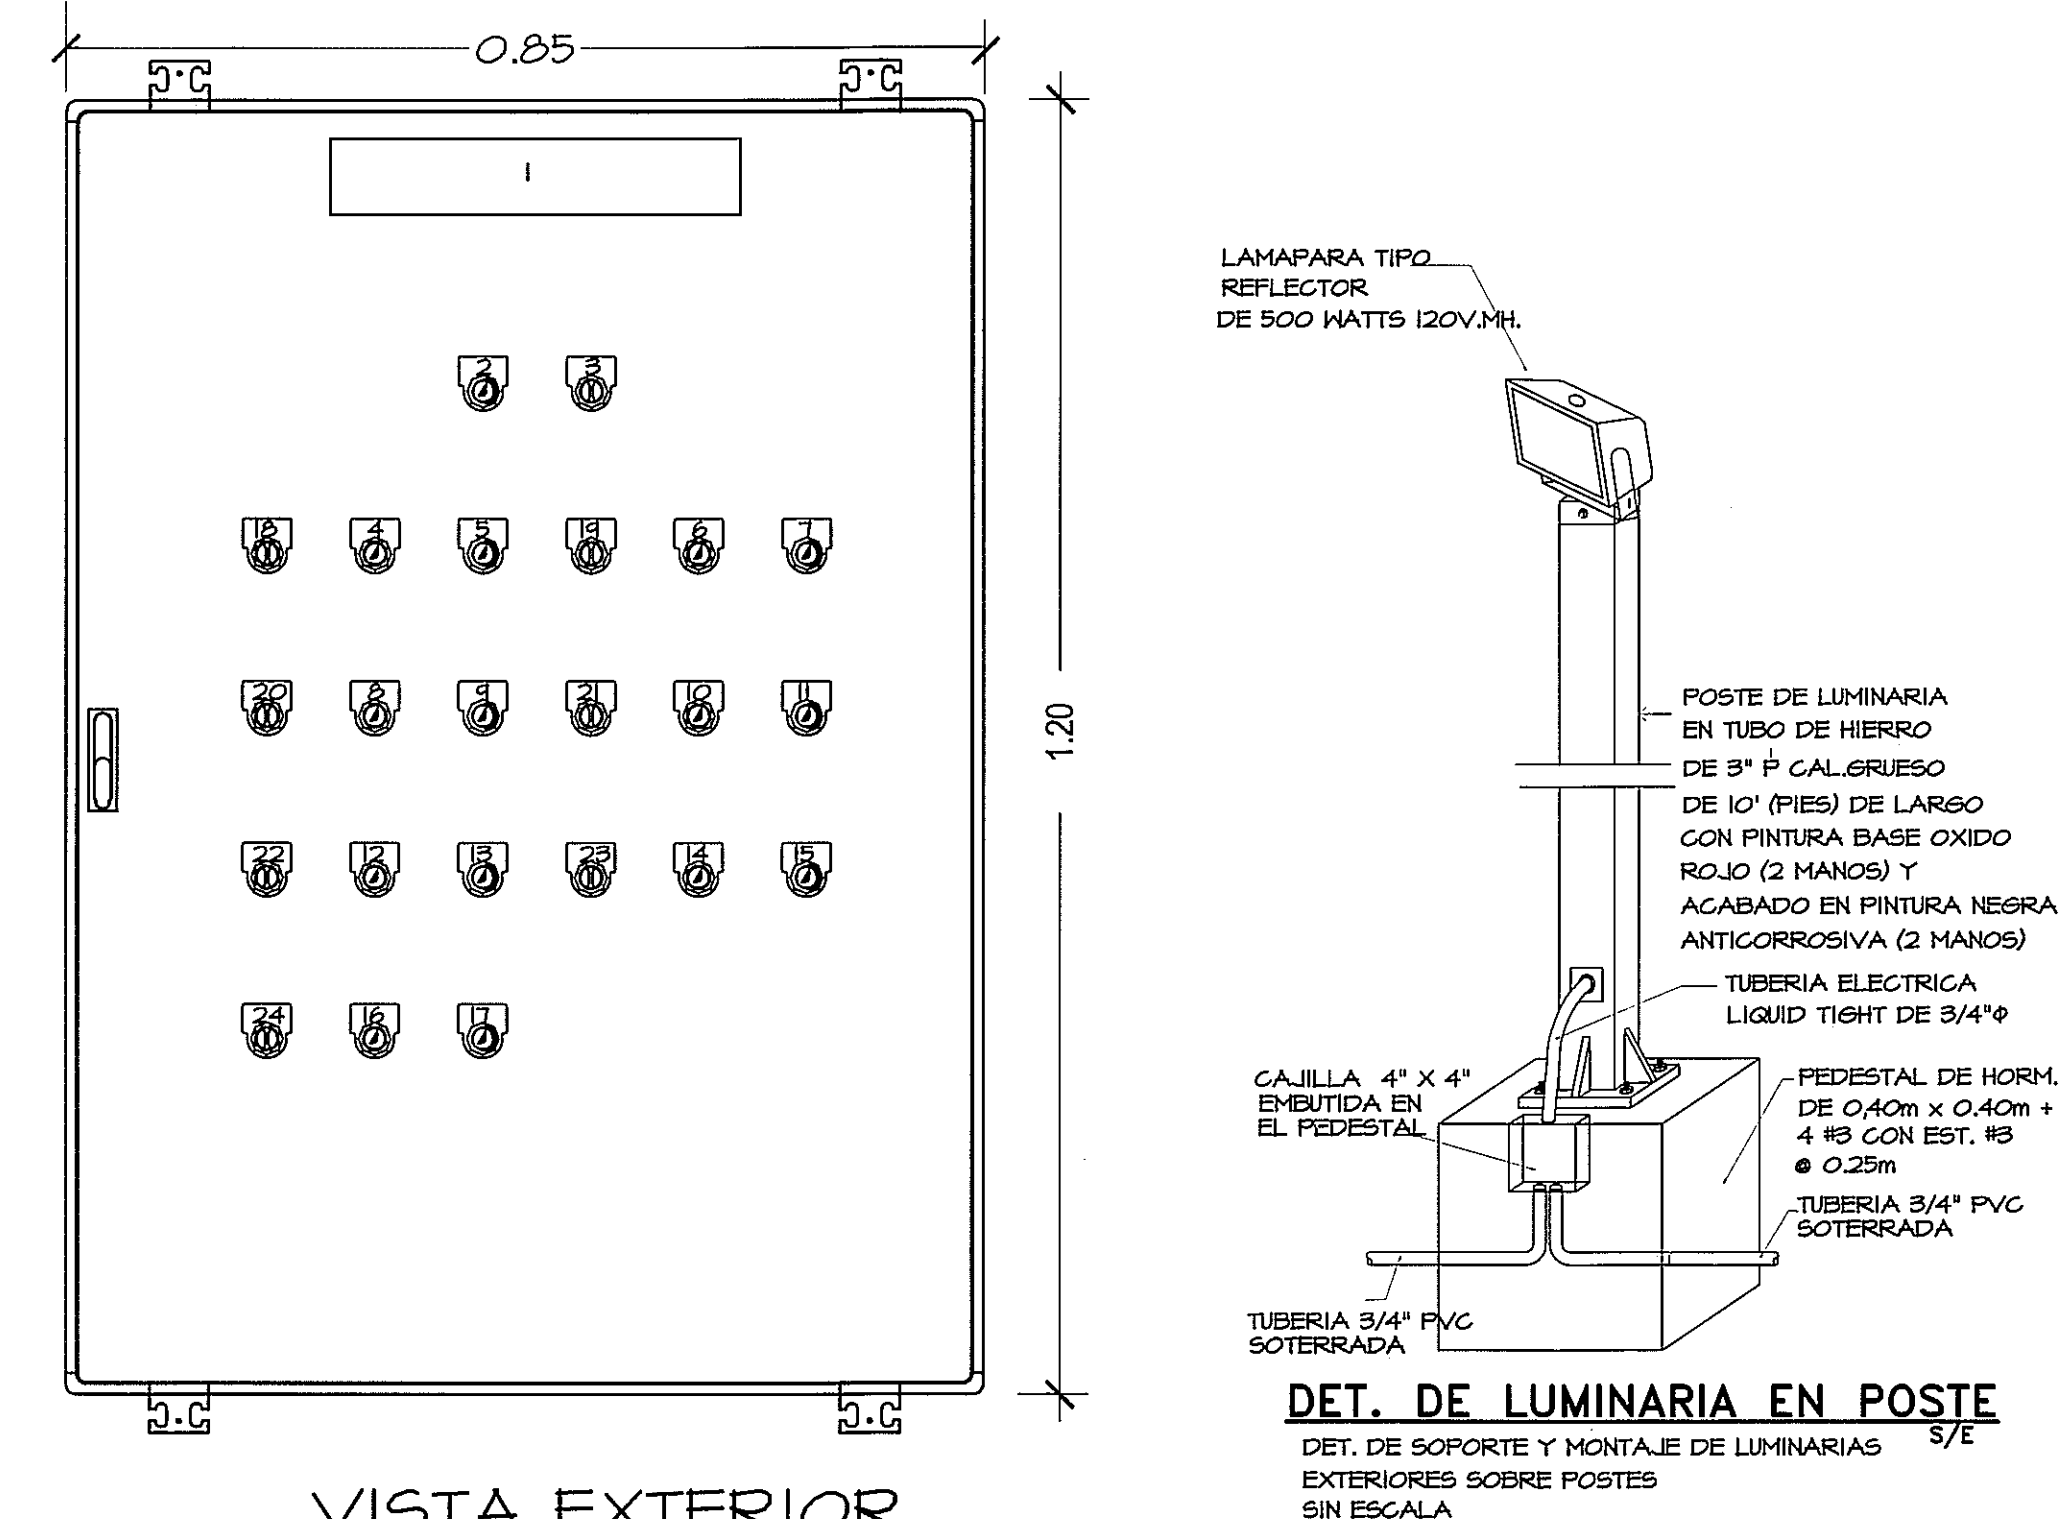

VISTA EXTERIOR
CENTRO DE CONTROL
DE MOTORES #1

DIAGRAMA DE CONTROL

Vo. Bo
 Ing. E. M. de la Cruz
 * Solo la parte sanitaria

DIRECTOR DE
INGENIERIA Y ARQUITECTURA

PLANTA DE TRATAMIENTO

AIRE ACONDICIONADO:
ING. OSVALDO ADAMES

67 DE

POLICLINICA DR. MANUEL DE JESUS ROJAS