




| ÁREA TOTAL DEL PROYECTO               |              |
|---------------------------------------|--------------|
| DESCRIPCIÓN                           | ÁREA: (MTS2) |
| ÁREA DE CONSTRUCCIÓN ABIERTA          | 462,08       |
| ÁREA DE CONSTRUCCIÓN CERRADA          | 1.128,27     |
| ÁREA DE ESTACIONAMIENTO Y CIRCULACIÓN | 8736,76      |
| NÚMERO DE PLAZAS                      | 273          |

|                                              |                                                                                      |         |
|----------------------------------------------|--------------------------------------------------------------------------------------|---------|
| USO DEL SUELO                                | FINCA:                                                                               | 872     |
| Zona institucional Hospitalaria<br>(Clase D) | TOMO:                                                                                | 127     |
|                                              | FOLIO:                                                                               | 6       |
|                                              | Nº LOTE:                                                                             | A, B, J |
| ÁREA TOTAL DEL LOTE:                         | 4 Has + 7653,02 m2                                                                   |         |
| DIRECCIÓN COMPLETA:                          | Urb. Villa Mónica<br>Carretera Interamericana<br>Distrito Aduana, Provincia de Codo. |         |

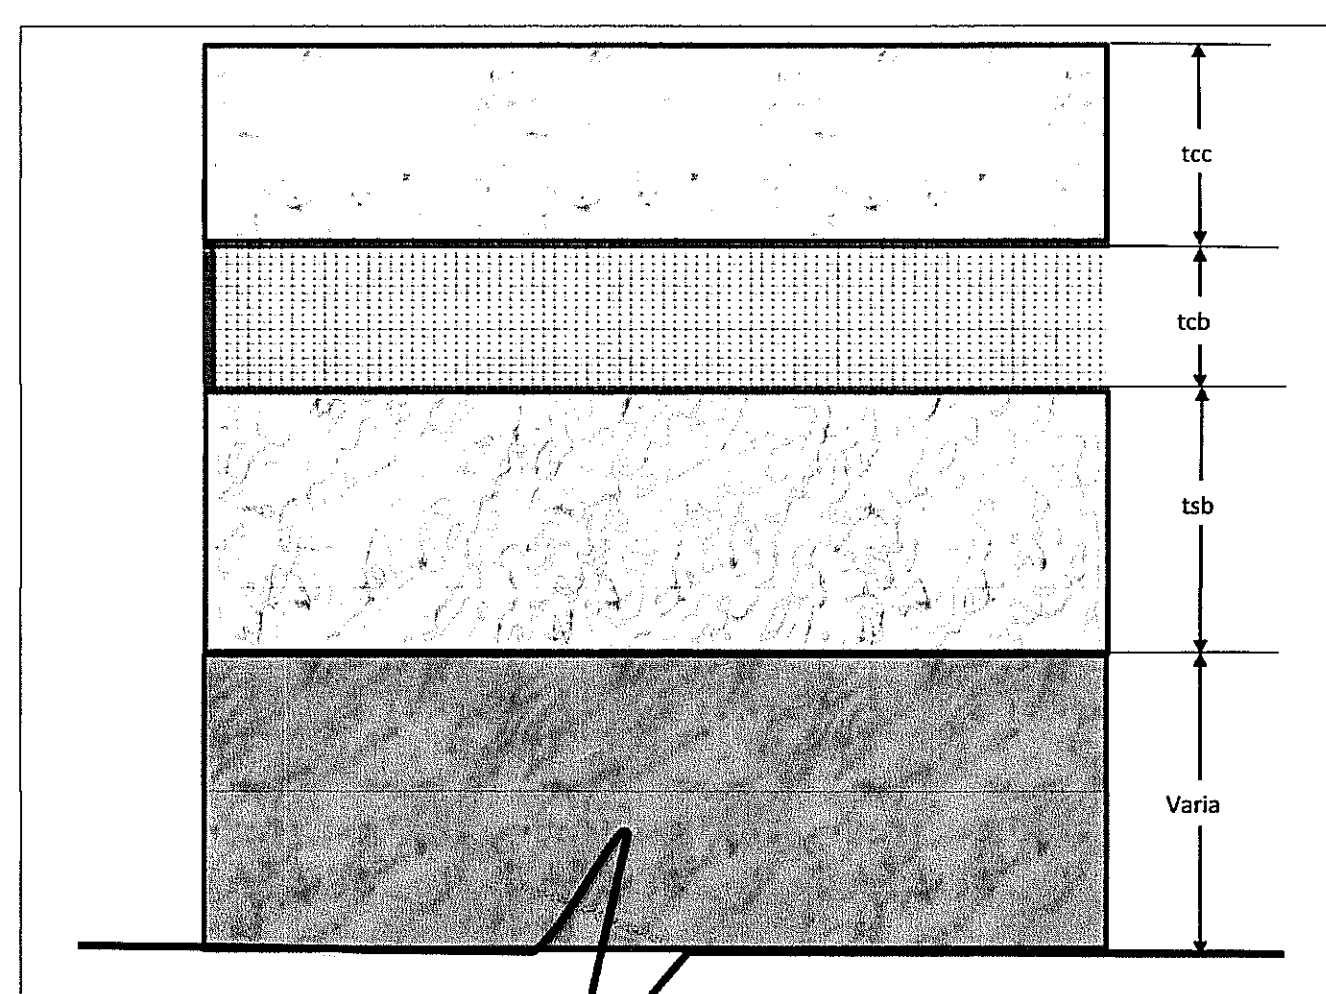

| DISEÑO DE PAVIMENTO PARA VEHÍCULOS PESADOS |        |                                  |                        |
|--------------------------------------------|--------|----------------------------------|------------------------|
| tcc =                                      | 200 mm | Concreto                         | 350 Kg/cm <sup>2</sup> |
| tcb =                                      | 150 mm | Capa Base de Material Granular   |                        |
| tsb =                                      | 250 mm | A-2-4 Según Clasificación AASHTO |                        |


| DISEÑO DE PAVIMENTO PARA VEHÍCULOS LIVIANOS |        |                                  |                        |
|---------------------------------------------|--------|----------------------------------|------------------------|
| tcc =                                       | 150 mm | Concreto                         | 350 Kg/cm <sup>2</sup> |
| tcb =                                       | 100 mm | Capa Base de Material Granular   |                        |
| tsb =                                       | 250 mm | A-2-4 Según Clasificación AASHTO |                        |

Diagrama de un pavimento para edificio y aceras perimetrales. El diagrama muestra una sección transversal con las siguientes capas:

- N.P.A. BALDOSAS
- PISO DE CONCRETO ACABADO A LLANA
- RELLENO COMPACTO
- NIVEL DE DESMONTES

La altura total del pavimento es de 15 cm, con una variación indicada por una flecha vertical y la palabra "VARIA".

PAVIMENTOS

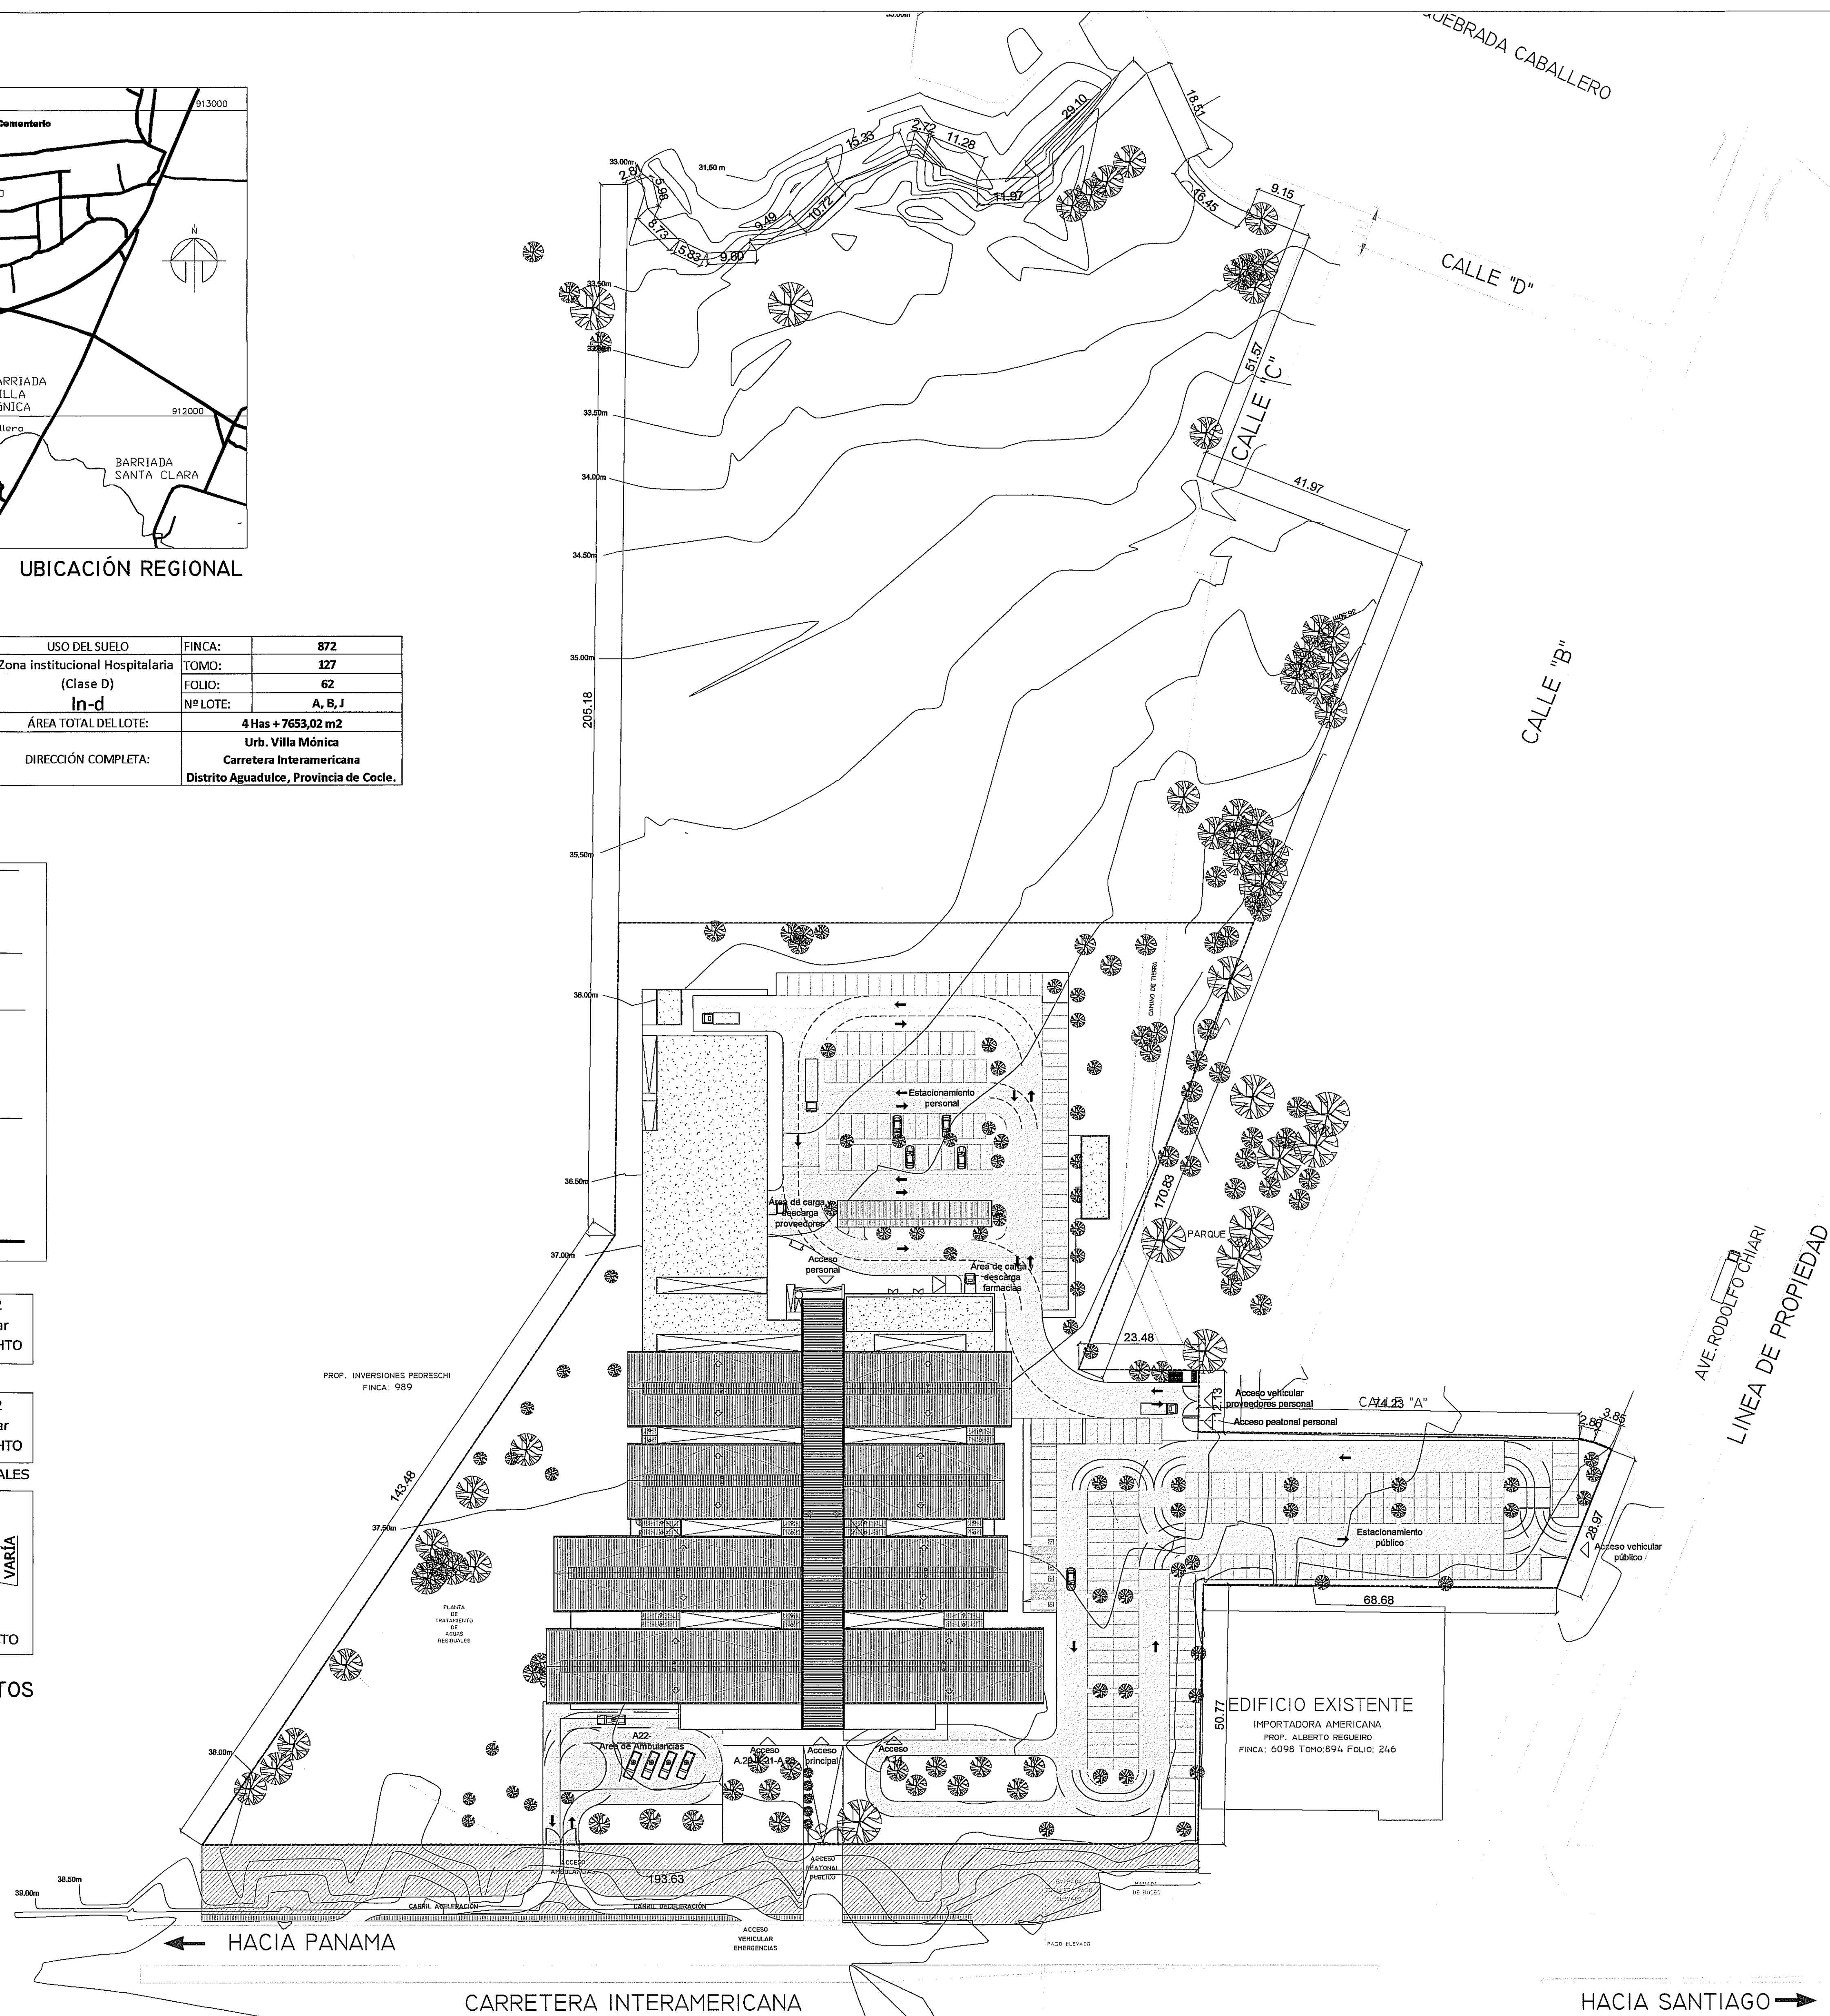

JADIA CEPALC  
11/10/12.

ESCALA.- 1/600


PROHIBIDA LA REPRODUCCION TOTAL O PARCIAL Y EL USO DE SU CONTENIDO SIN EL CONSENTIMIENTO DE SU AUTOR.

OLMEDO A. GOMEZ MARTINEZ  
ARQUITECTO  
LICENCIA No. 2006-101-103  
*[Signature]*  
FIRMA  
Ley 15 del 26 de Enero de 1959  
Junta Técnica de Ingeniería y Arquitectura

REPRESENTANTE LEGAL DE LA C.S.S.

CEDULA DE IDENTIDAD PERSONAL

|              |              |
|--------------|--------------|
| Revision No. | FECHA        |
| REVISION #1  | 23-AGO-2012  |
| REVISION #2  | 17-SEPT-2012 |

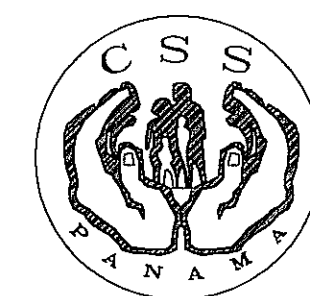

  
DIRECCION NACIONAL DE  
INFRAESTRUCTURA Y SERVICIO  
DE APOYO (DINISA)

*Alberto May*  
JEFE DE  
DEPARTAMENTO

*Francisco*  
DIRECTOR DE  
INGENIERIA Y ARQUITECTURA

ANTEPROYECTO:  
CONSTRUCCION DE NUEVO EDIFICIO INSTITUCIONAL  
POLICLINICA DR. MANUEL DE JESUS ROJAS  
PROPIEDAD DE LA CAJA DEL SEGURO SOCIAL DE PANAMA  
UBICADO EN LA URB. VILLA MONICA, CARRETERA INTERAMERICANA  
DISTRITO DE AGUADULLE, PROV. DE COCLE, REPUBLICA DE PANAMA

DIRECTOR DE OBRAS Y CONSTRUCCIONES MUNICIPALES

**riva** S.a.s.  
S.A.I.I.C.E.A.

IM-01.1

|              |                   |
|--------------|-------------------|
| REVISION:    | ARQ. OLMEDO GOMEZ |
| REVISION:    | SERTA             |
| DESARROLLO:  | SERTA             |
| FECHA:       | 2012              |
| PROYECTO No. | 2012-DFS-014      |

HOJA No.

1 DE 23

POLICLINICA DR. MANUEL DE JESUS ROJAS