




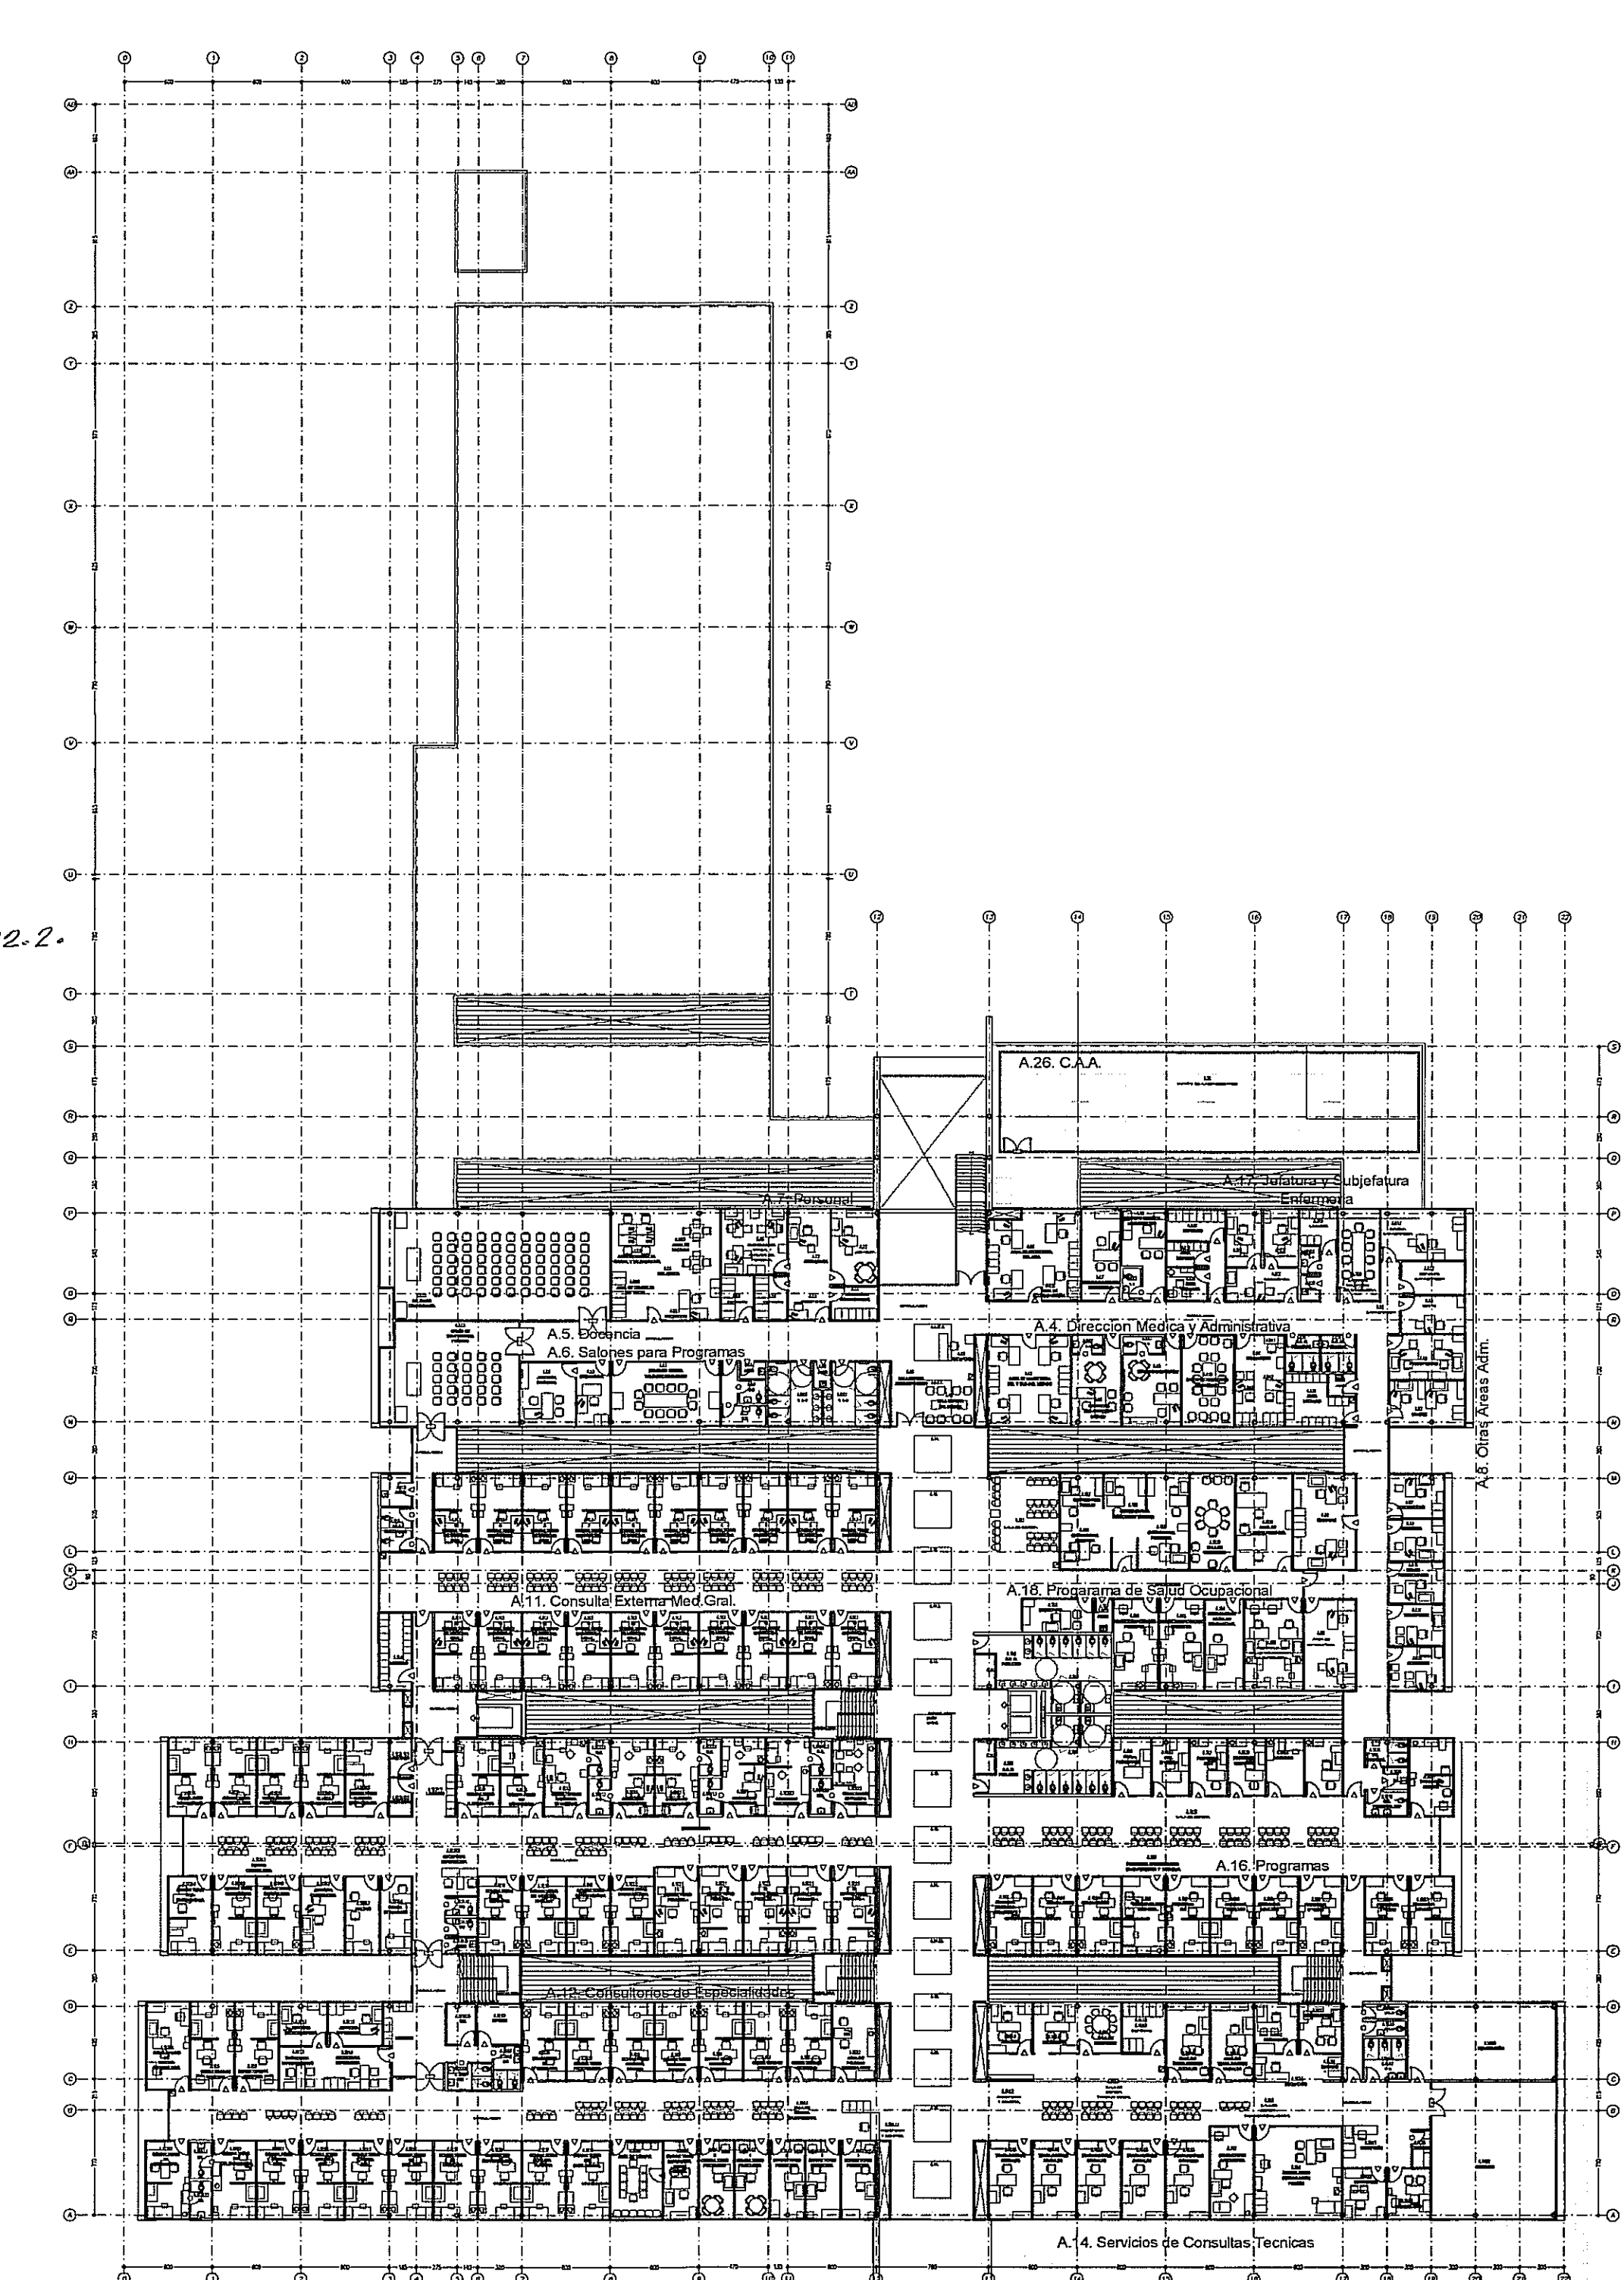

• *Scientificia inca* A. 14.1.6 (Def. útiles y anesides)
A. 14.1.7 (Def. Acciones pasivas)
A. 14.1.8 (Cto ASD)
A. 14.1.9. (S/S)

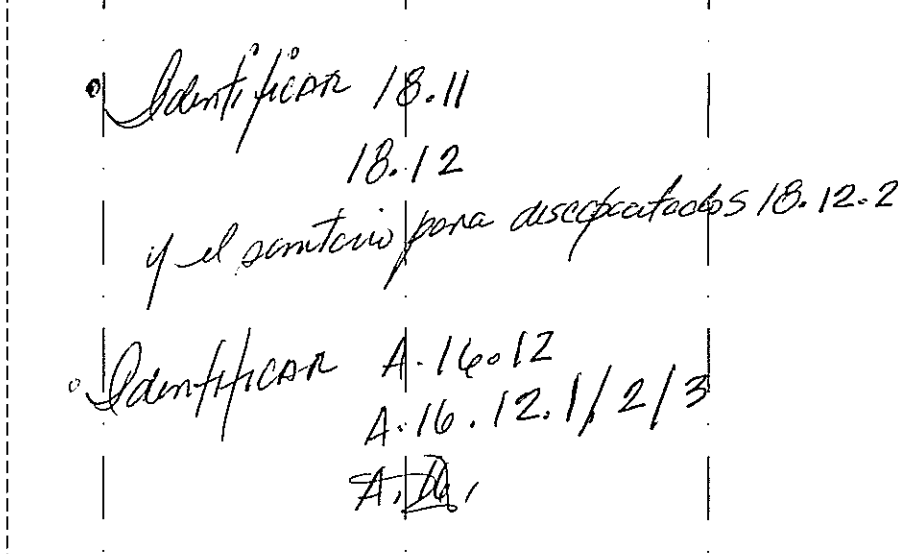


ZONA 4
ESCALA.- 1/75

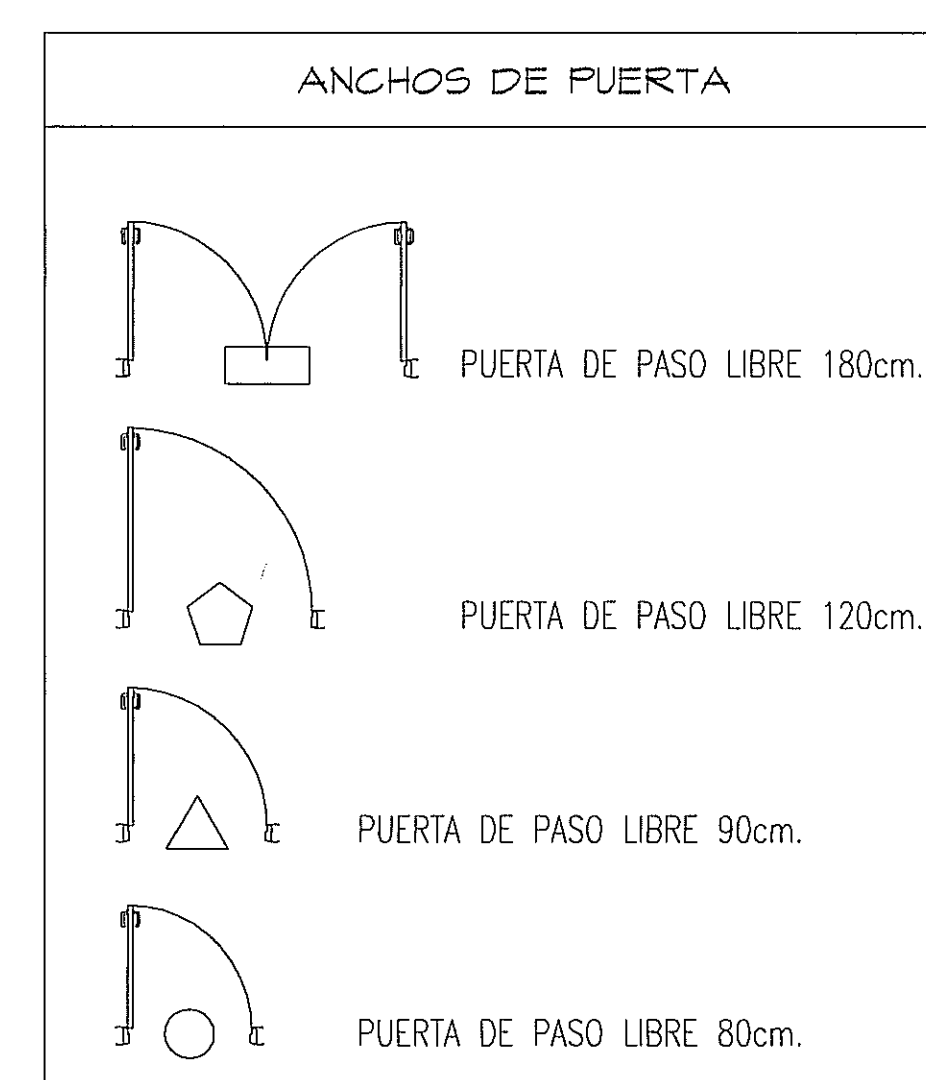

PROHIBIDA LA REPRODUCCION TOTAL O PARCIAL, Y EL USO DE SU CONTENIDO SIN EL CONSENTIMIENTO DE SU AUTOR

OLMEDO A. GOMEZ MARTINEZ
ARQUITECTO
LICENCIA No. 20139001-103
[Signature]
FIRMA
Ley 15 del 26 de Enero de 1959
Junta Técnica de Ingeniería y Arquitectura

Revision No.	FECHA
REVISION #1	23-AGO-2012
REVISION #2	17-SEPT-2012

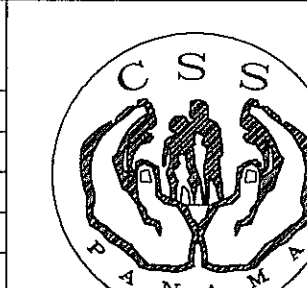

DIRECCION NACIONAL DE
INFRAESTRUCTURA Y SERVICIO
DE APOYO (DINISA)

Kalderon
JEFE DE
DEPARTAMENTO

Ramón de J.
DIRECTOR DE
INGENIERIA Y ARQUITECTURA

ANTEPROYECTO:
CONSTRUCCION DE NUEVO EDIFICIO INSTITUCIONAL
POLICLINICA DR. MANUEL DE JESUS ROJAS
PROPIEDAD DE LA CAJA DEL SEGURO SOCIAL DE PANAMA
UBIGADO EN LA URB. VILLA MONICA, CARRETERA INTERAMERICANA
DISTRITO DE AGUADULCE, PROV. DE COCLE, REPUBLICA DE PANAMA

riva S.a.
S.A.I.I.C.E.A.

REVISION:	ARQ. OLMEDO GOMEZ
REVISION:	SERTA
DESARROLLO:	SERTA
FECHA:	2012
PROYECTO No.	2012-DES-014

AR-02.9

HOJA No.

14 DE 23

POLICLINICA DR. MANUEL DE JESUS ROJAS