



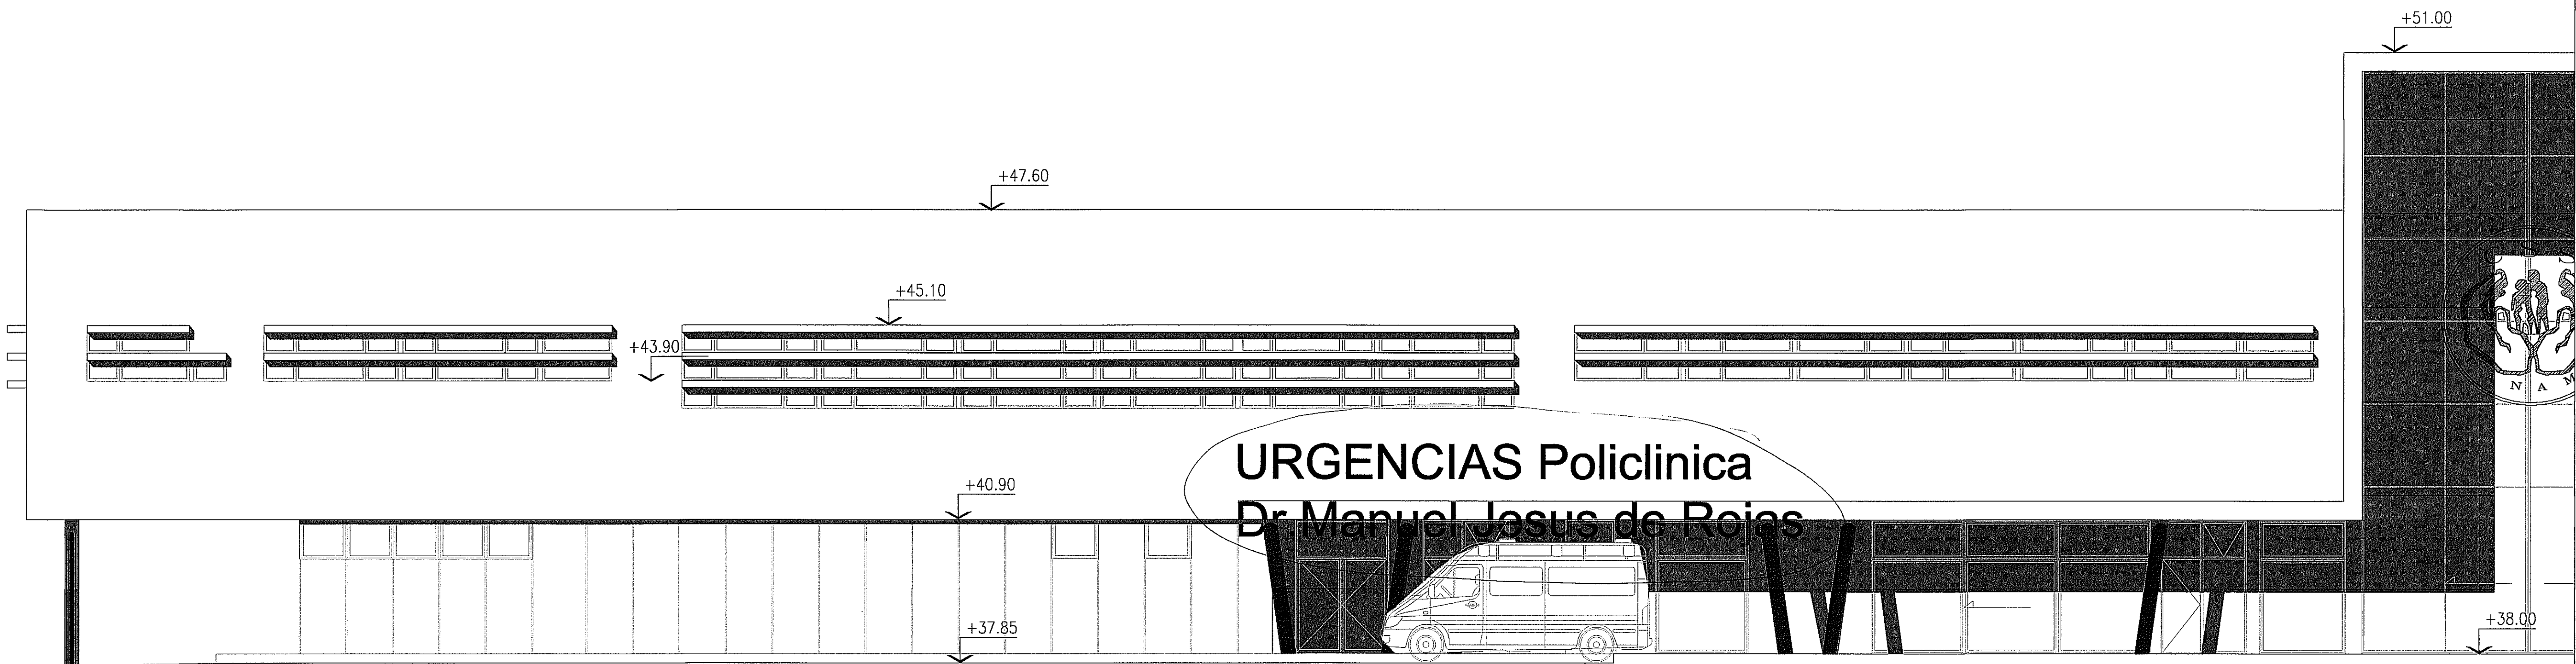

VISTA FRENTE

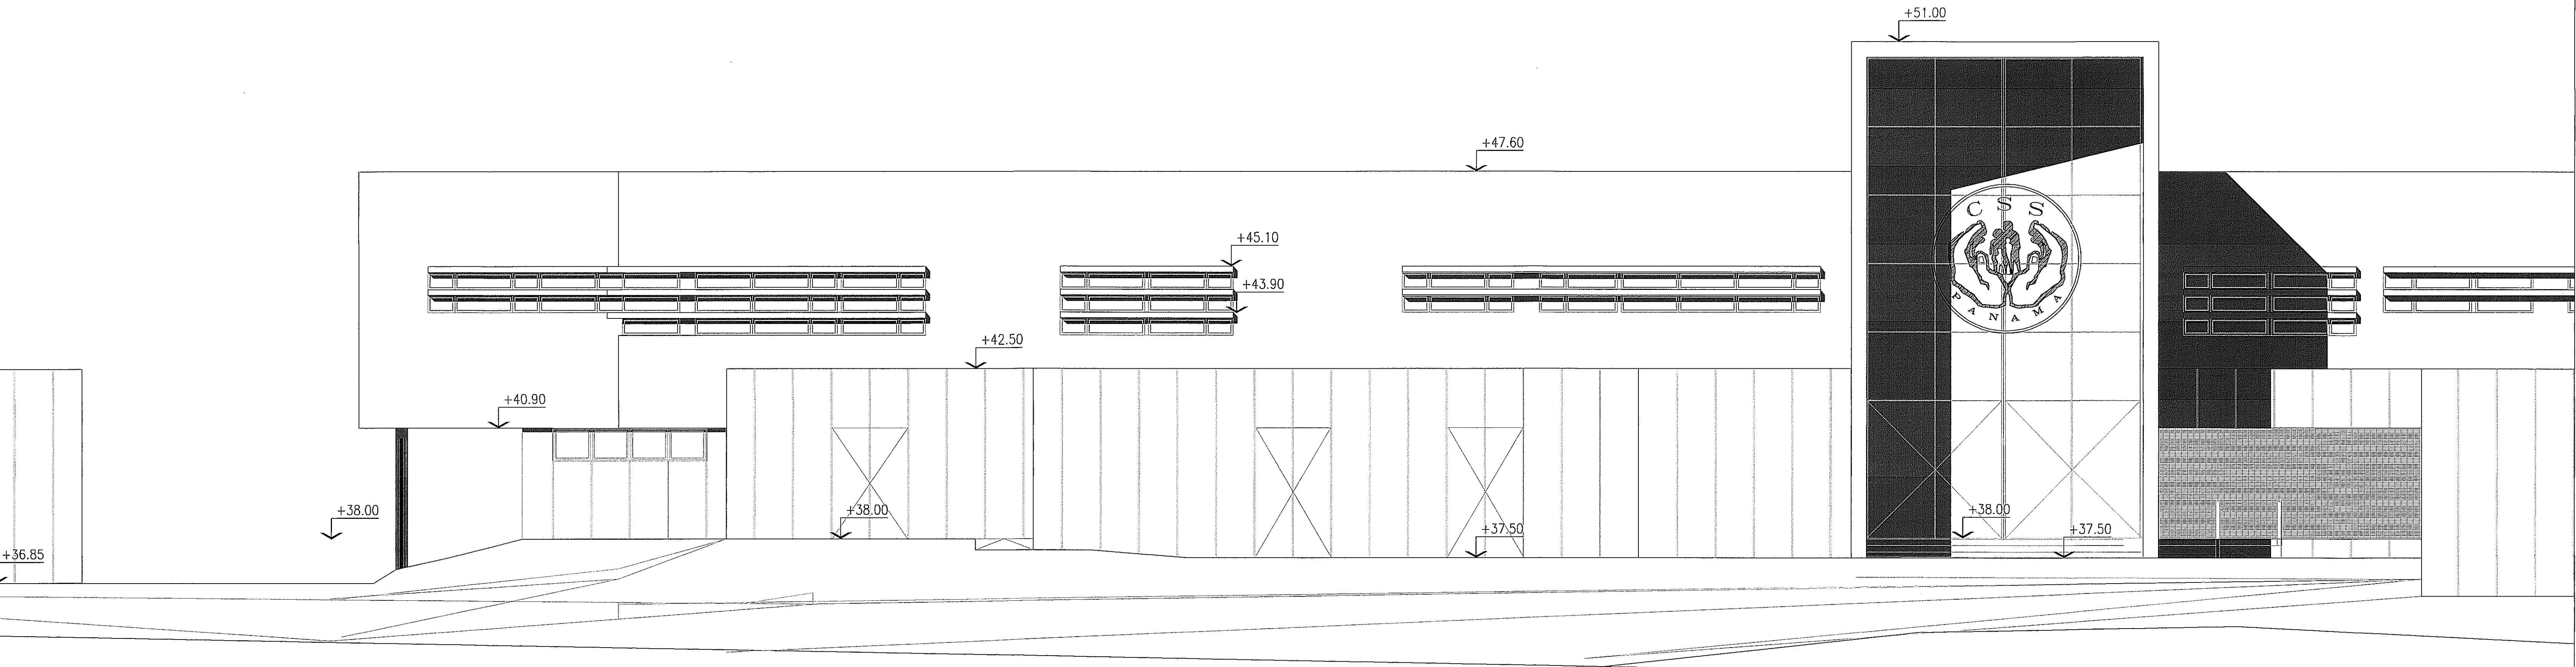

VISTA CONTRAFRENTE




José Cepeda
11/10/12

PROHIBIDA LA REPRODUCCIÓN TOTAL O PARCIAL, Y EL USO DE SU CONTENIDO SIN EL CONSENTIMIENTO DE SU AUTOR.

OLMEDO A. GÓMEZ MARTÍNEZ
ARQUITECTO
LICENCIADO No. 2006-01-103
Ley 16 del 26 de Enero de 1989
Junta Técnica de Ingeniería y Arquitectura

Revisión No.	FECHA
REVISIÓN #1	23-AGO-2012
REVISIÓN #2	17-SEPT-2012

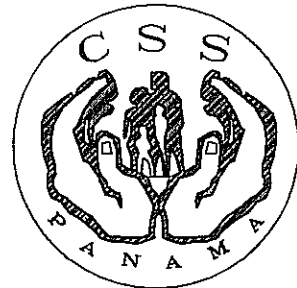

DIRECCIÓN NACIONAL DE
INFRAESTRUCTURA Y SERVICIOS
DE APOYO (DINISA)

Jefe de
DEPARTAMENTO

Director de
INGENIERÍA Y ARQUITECTURA

ANTEPROYECTO:
CONSTRUCCIÓN DE NUEVO EDIFICIO INSTITUCIONAL
POLICLINICA DR. MANUEL DE JESUS ROJAS
PROPIEDAD DE LA CAJA DEL SEGURO SOCIAL DE PANAMA
UBICADO EN LA URB. VILLA MONICA, CARRETERA INTERAMERICANA
DISTRITO DE AGUADULCE, PROV. DE COCLE, REPUBLICA DE PANAMA

DIRECTOR DE OBRAS Y CONSTRUCCIONES MUNICIPALES
VISTA FRENTE Y C.FRENTE. I

riva s.a.
S.A.I.C.F.A.

AR-04.1

ESCALA:- 1/75

REVISIÓN:
ARQ. OLMEDO GÓMEZ
REVISIÓN:
SERTA
DESARROLLO:
SERTA
FECHA:
2012
PROYECTO No.
2012-DES-014

HOJA No.
17 DE 23