



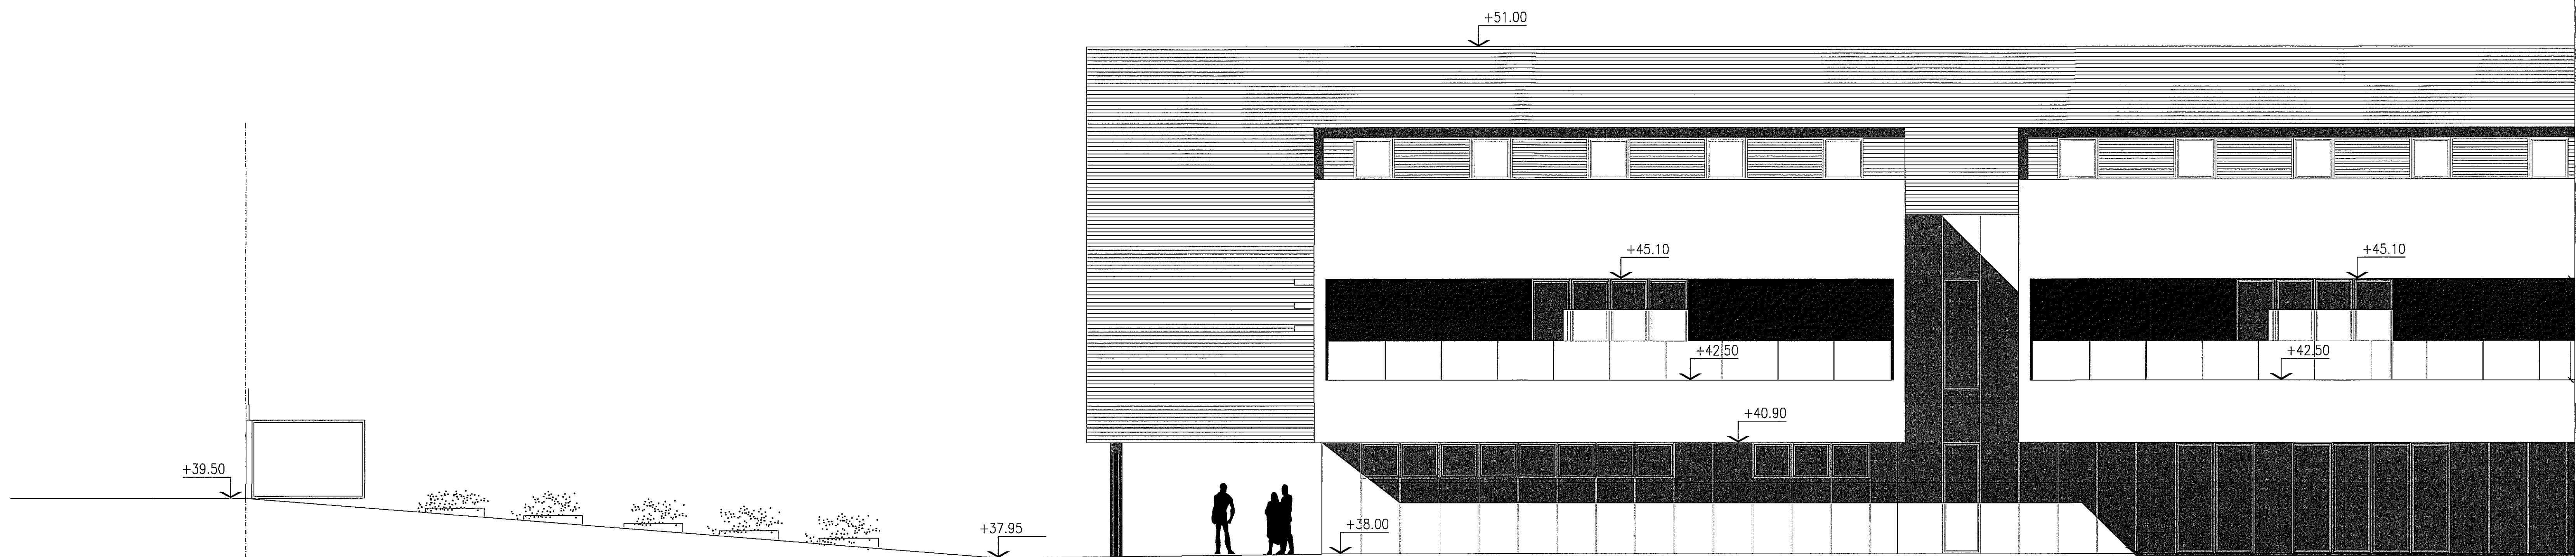

VISTA LATERAL DERECHA

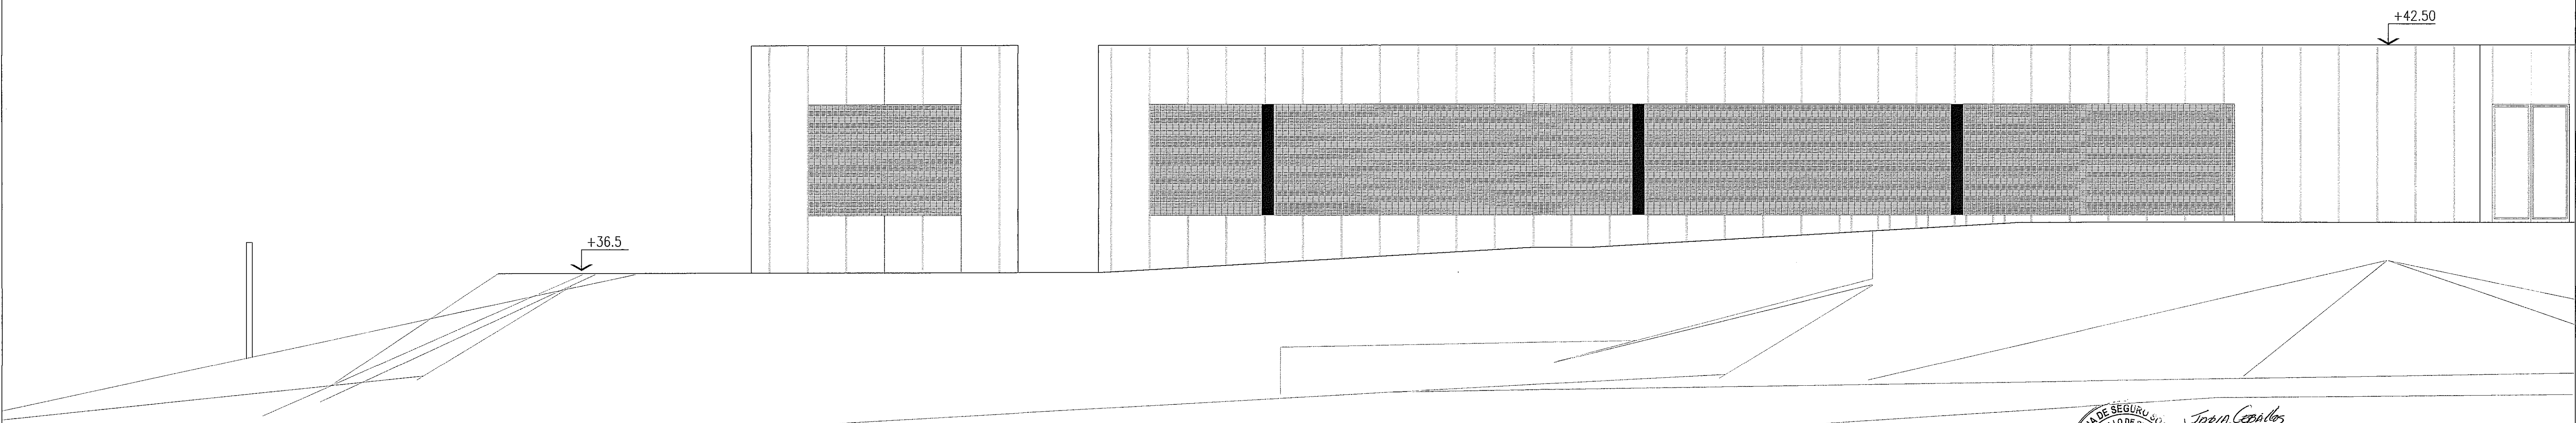


VISTA LATERAL IZQUIERDA

CAJA DEL SEGURO SOCIAL
DESARROLLO DE PROYECTOS
C.S.S.
INGENIERIA Y SERVICIOS
11/10/12

PROHIBIDA LA REPRODUCCION TOTAL O PARCIAL, Y EL USO DE SU CONTENIDO SIN EL CONSENTIMIENTO DE SU AUTOR.

OLMEDO A. GOMEZ MARTINEZ
ARQUITECTO
LICENCIADO No. 20741-103
FIRMA
Ley 10 del 20 de Enero de 1938
Junta Técnica de Ingeniería y Arquitectura

Revision No.	FECHA
REVISION #1	23-AGO-2012
REVISION #2	17-SEPT-2012

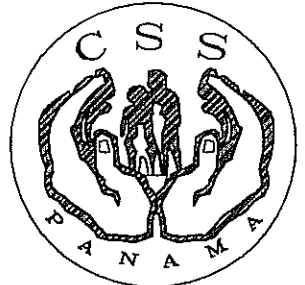

DIRECCION NACIONAL DE
INFRAESTRUCTURA Y SERVICIOS
DE APOYO (DINISA)

JEFE DE
DEPARTAMENTO

DIRECTOR DE
INGENIERIA Y ARQUITECTURA

ANTEPROYECTO:
CONSTRUCCION DE NUEVO EDIFICIO INSTITUCIONAL
POLICLINICA DR. MANUEL DE JESUS ROJAS
PROPIEDAD DE LA CAJA DEL SEGURO SOCIAL DE PANAMA
UBICADO EN LA URB. VILLA MONICA, CARRETERA INTERAMERICANA
DISTRITO DE AGUADULCE, PROV. DE COGLE, REPUBLICA DE PANAMA

DIRECTOR DE OBRAS Y CONSTRUCCIONES MUNICIPALES
VISTAS LATERALES IZQ. Y DCHA.

riva s.a.
S.A.I.I.C.F.A.

AR-04.3

REVISION:	ARQ. OLMEDO GOMEZ
REVISION:	SERTA
DESARROLLO:	SERTA
FECHA:	2012
PROYECTO No.	2012-DES-014
HOJA No.	19 DE 23