



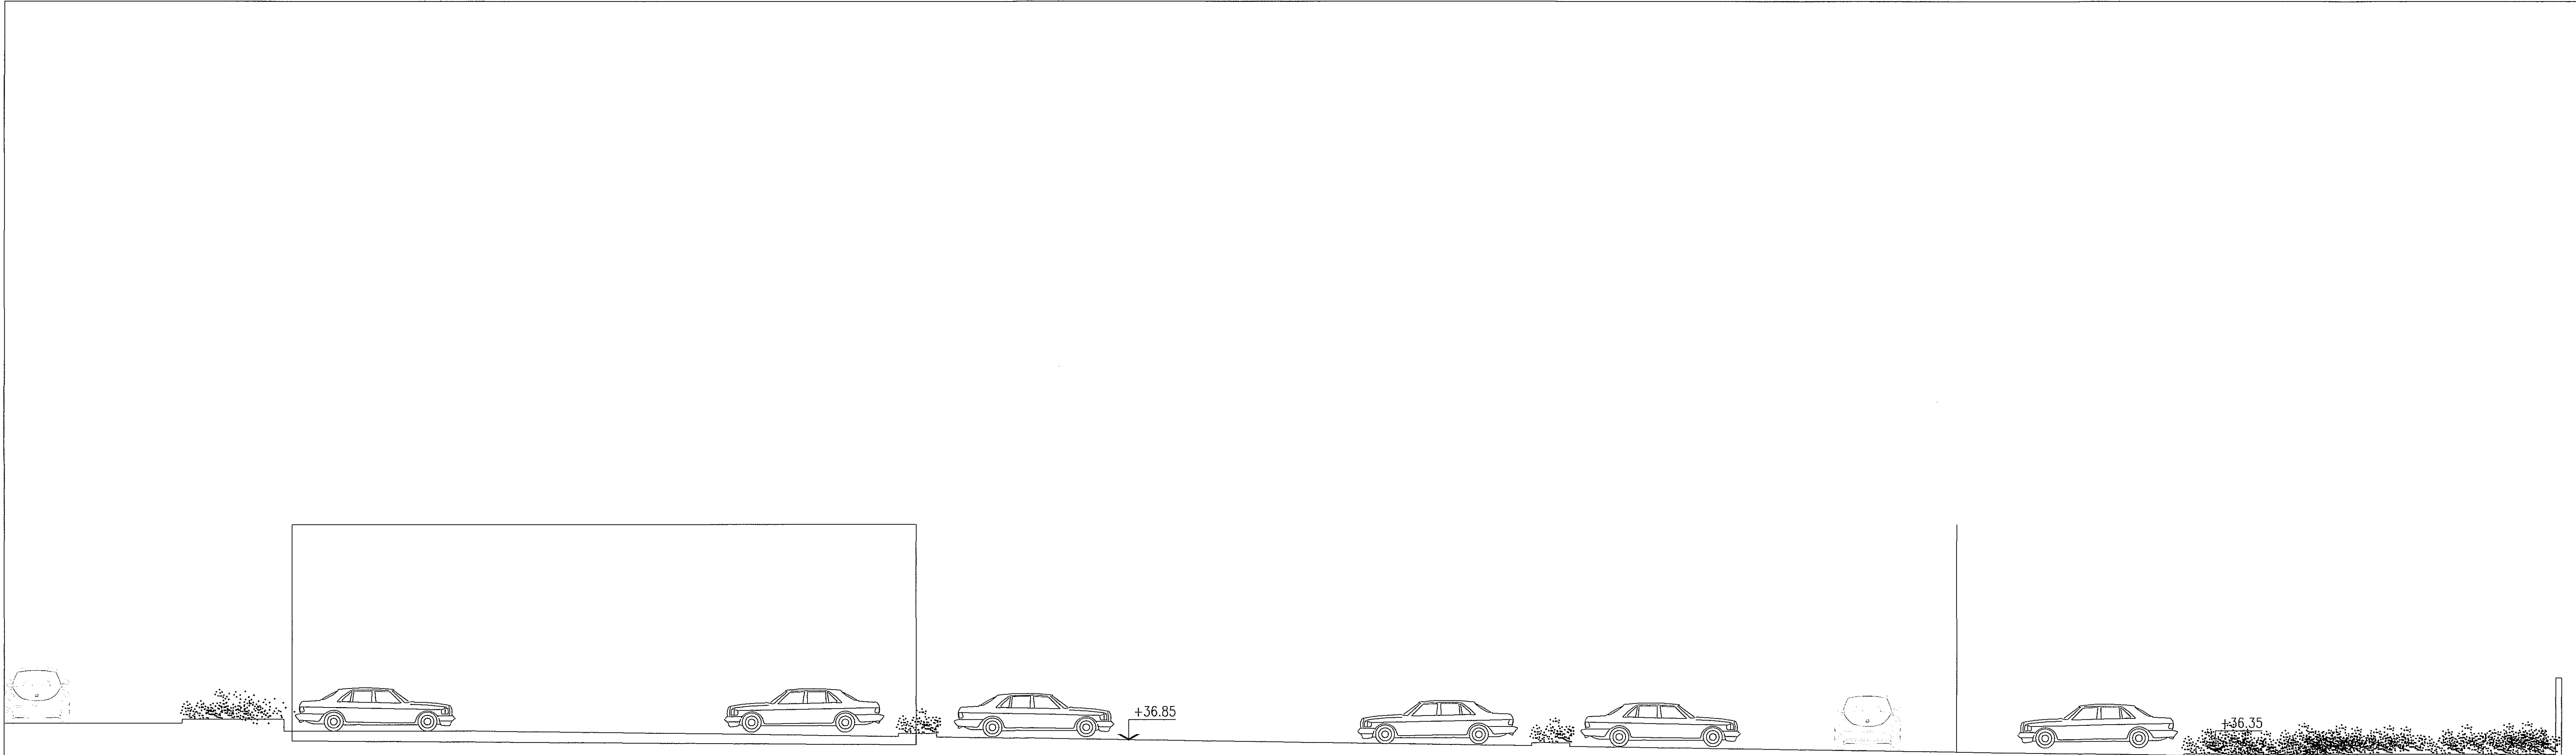

VISTA LATERAL DERECHA

VISTA LATERAL DERECHA

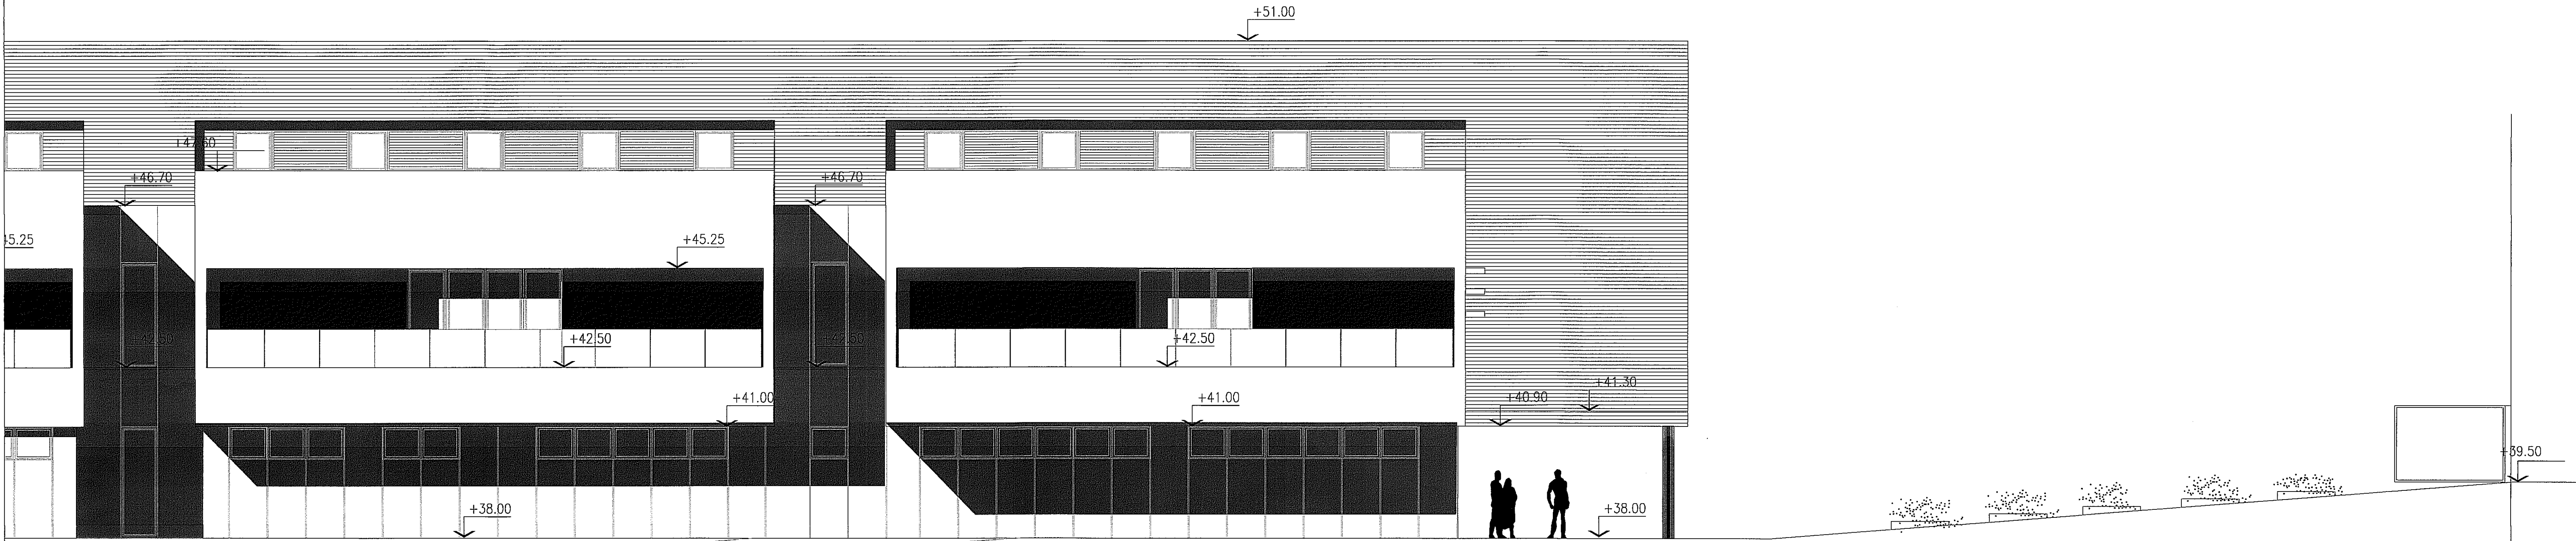

VISTA LATERAL IZQUIERDA

VISTA LATERAL IZQUIERDA

Travis Cantos
Jorge R. Ríos
11/10/12.


PROHIBIDA LA REPRODUCCION TOTAL O PARCIAL, Y EL USO DE SU CONTENIDO SIN EL CONSENTIMIENTO DE SU AUTOR.

POLICLINICA DR. MANUEL DE JESUS ROJAS

OLMEDO A. GOMEZ MARTINEZ
ARQUITECTO
LICENCIADO No. 20994-001-103
[Signature]
FIRMA
Ley 18 del 25 de Enero de 1989
Junta Técnica de Ingeniería y Arquitectura

Revision No.
Revision #1
Revision #2

FECHA
23-AGO-2012
17-SEPT-2012

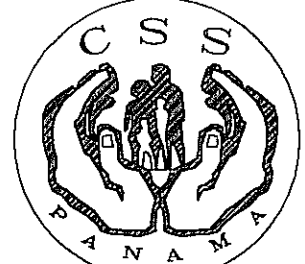

[Signature]
DIRECCION NACIONAL DE
INFRAESTRUCTURA Y SERVICIOS
DE APOYO (DINISA)

[Signature]
JEFE DE
DEPARTAMENTO

[Signature]
DIRECTOR DE
INGENIERIA Y ARQUITECTURA

ANTEPROYECTO:
CONSTRUCCION DE NUEVO EDIFICIO INSTITUCIONAL
POLICLINICA DR. MANUEL DE JESUS ROJAS
PROPIEDAD DE LA CAJA DEL SEGURO SOCIAL DE PANAMA
UBICADO EN LA URB. VILLA MONICA, CARRETERA INTERAMERICANA
DISTRITO DE AGUADULCE, PROV. DE COCLE, REPUBLICA DE PANAMA

DIRECTOR DE OBRAS Y CONSTRUCCIONES MUNICIPALES
VISTAS LATERALES IZQ. Y DCHA. 3

riva s.a.
S.A.I.I.C.F.A.

AR-04.5

ESCALA.- 1/75

REVISION:
ARO. OLMEDO GOMEZ
REVISION:
SERTA
DESARROLLO:
SERTA
FECHA:
2012
PROYECTO No.
2012-DES-014

HOJA No.
21 DE 23