



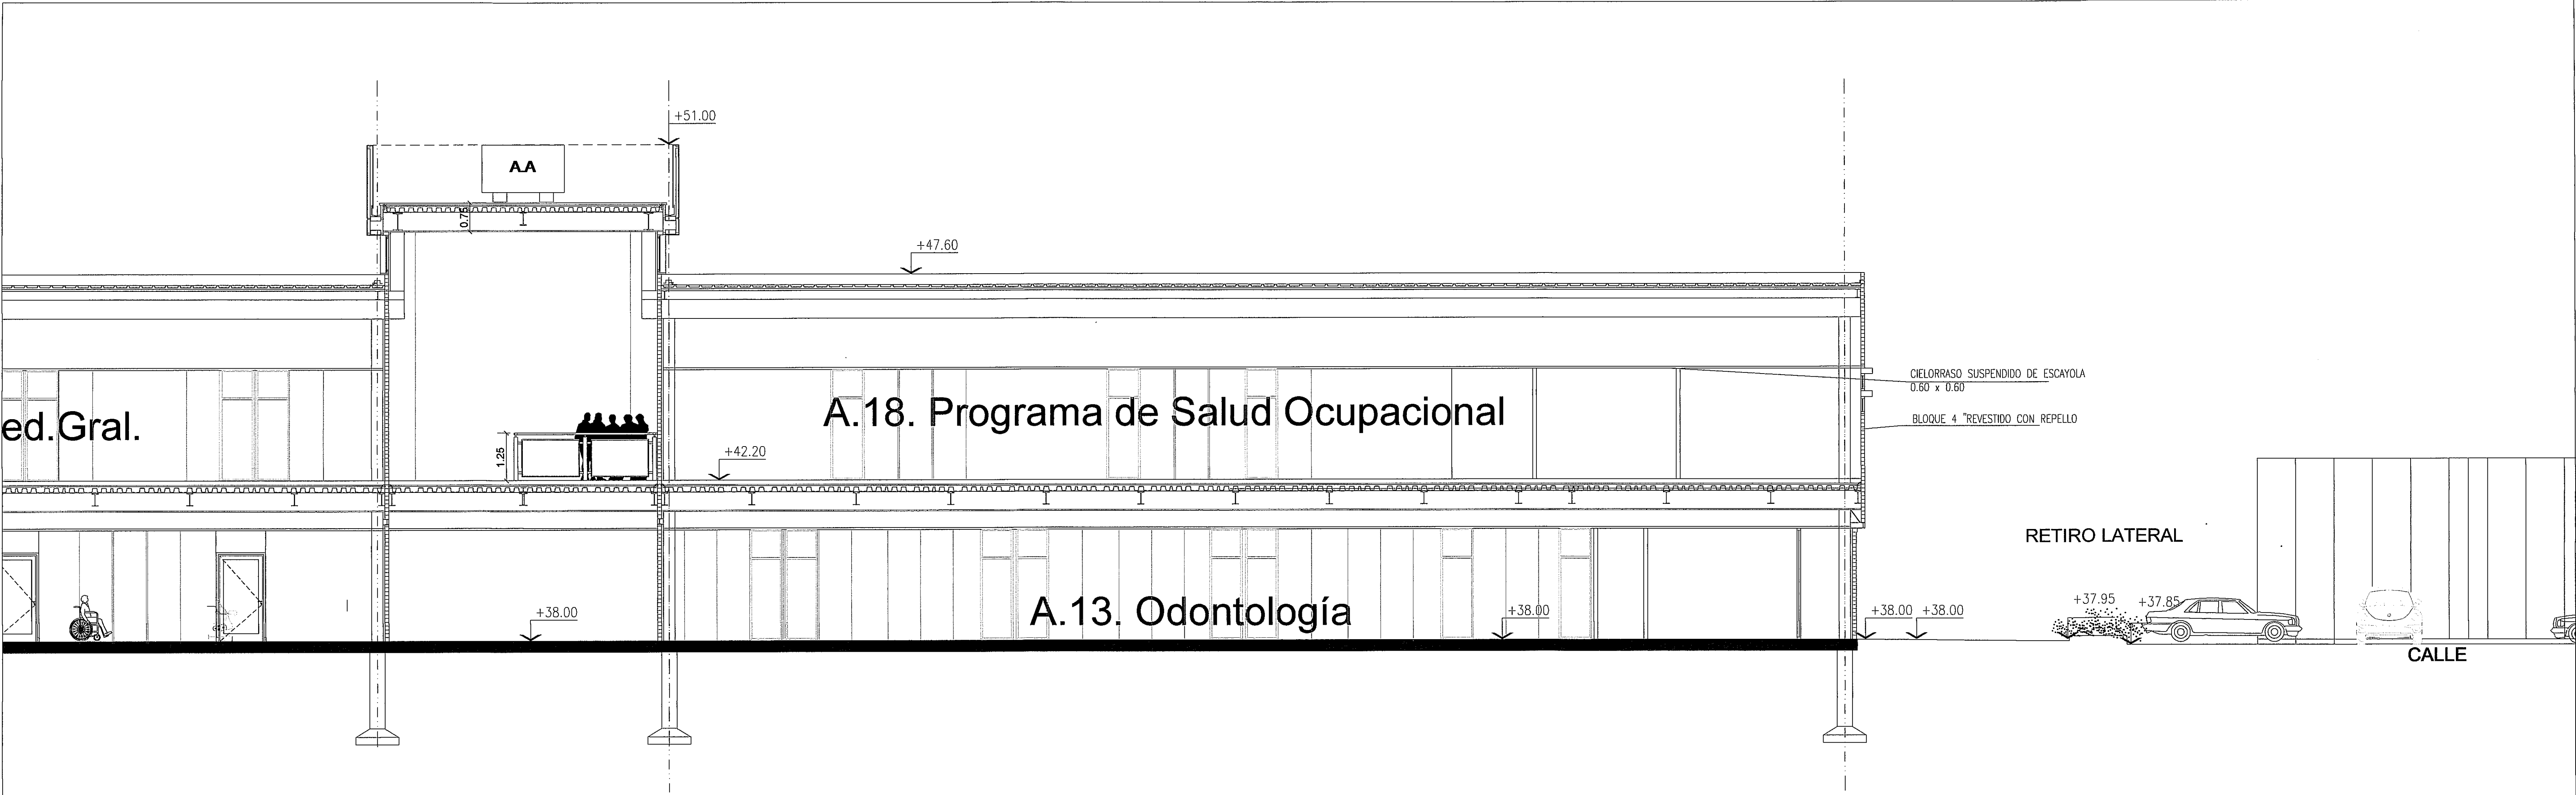

CORTE A-A

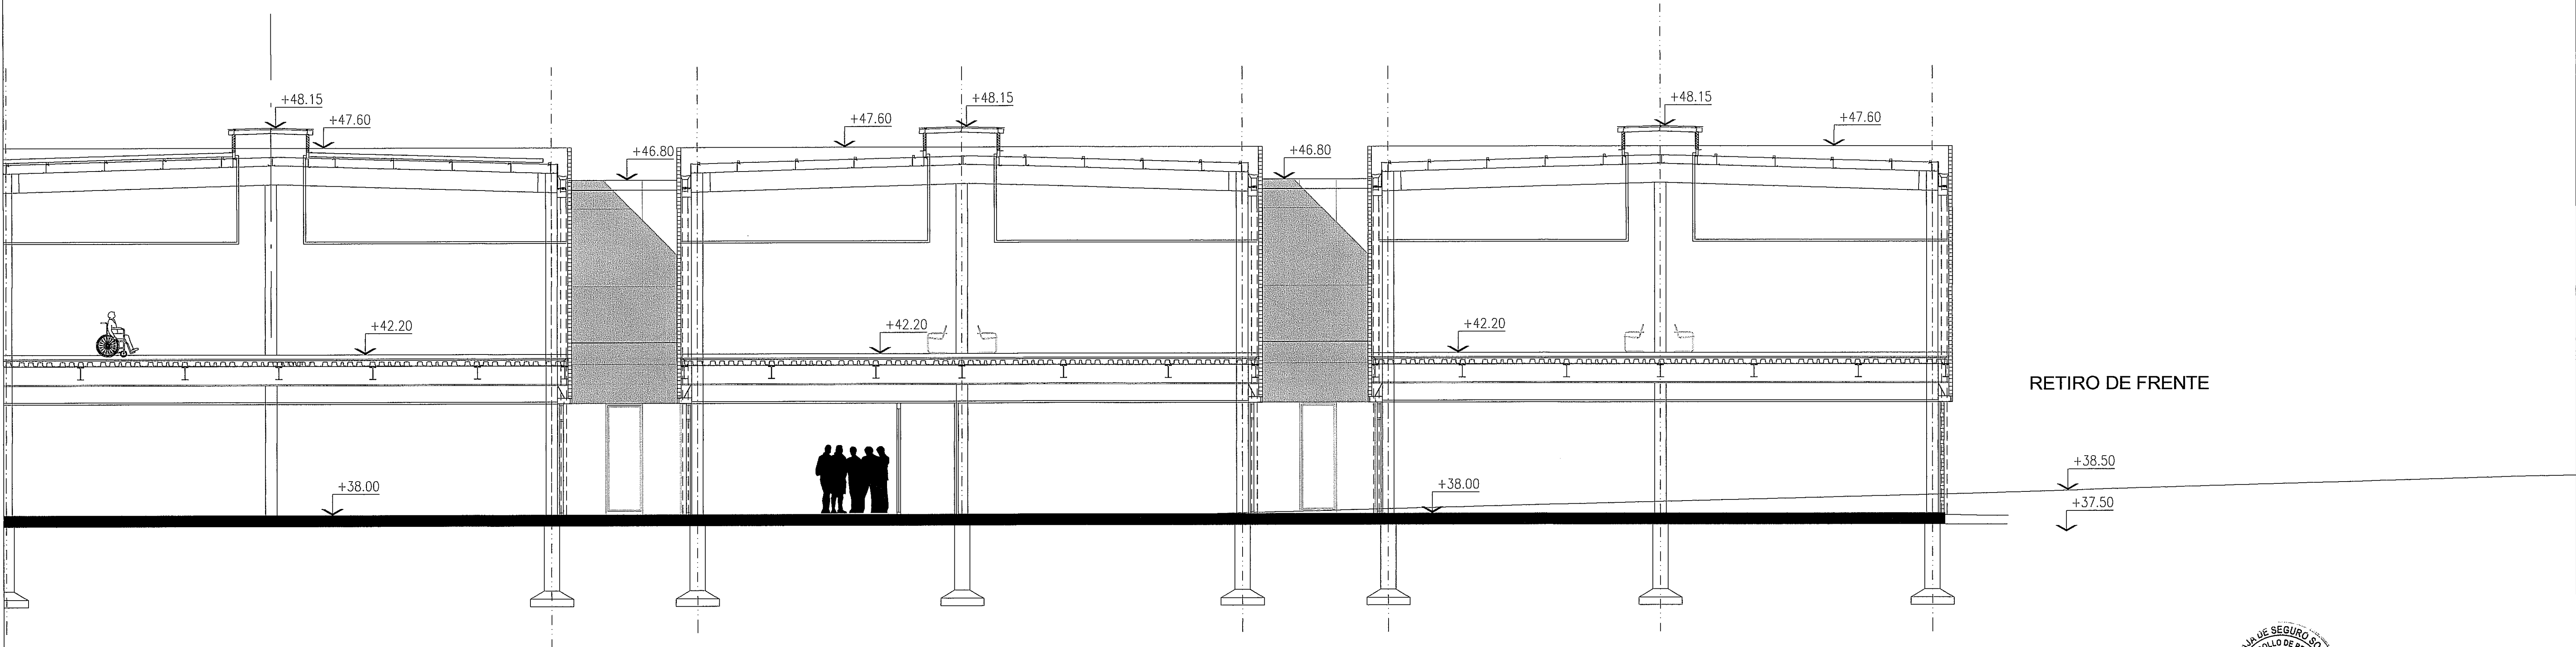

CORTE B-B




PROHIBIDA LA REPRODUCCIÓN TOTAL O PARCIAL, Y EL USO DE SU CONTENIDO SIN EL CONSENTIMIENTO DE SU AUTOR.

POLICLINICA DR. MANUEL DE JESUS ROJAS

OLMEDO A. GOMEZ MARTINEZ
ARQUITECTO
LICENCIA No. 2908901-103
FIRMA
Ley 18 del 26 de Enero de 1989
Junta Técnica de Ingeniería y Arquitectos

Revisión No. FECHA
REVISIÓN #1 23-AGO-2012
REVISIÓN #2 11-SEPT-2012

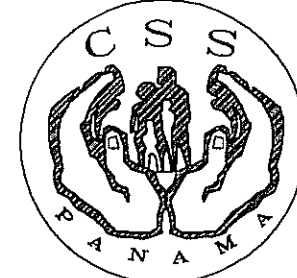

DIRECCIÓN NACIONAL DE
INFRAESTRUCTURA Y SERVICIOS
DE APOYO (DINISA)
JEFE DE
DEPARTAMENTO

ANTEPROYECTO:
CONSTRUCCION DE NUEVO EDIFICIO INSTITUCIONAL
POLICLINICA DR. MANUEL DE JESUS ROJAS
PROPIEDAD DE LA CAJA DEL SEGURO SOCIAL DE PANAMA
UBICADO EN LA URB. VILLA MONICA, CARRETERA INTERAMERICANA
DISTRITO DE AGUADULGE, PROV. DE COCLE, REPUBLICA DE PANAMA

DIRECTOR DE OBRAS Y CONSTRUCCIONES MUNICIPALES
CORTES A Y B. 2

riva s.a.
S.A.I.I.C.F.A.

AR-04.7

ESCALA: - 1/200

REVISIÓN:
ARO. OLMEDO GOMEZ
REVISIÓN:
SERTA
DESARROLLO:
SERTA
FECHA:
2012
PROYECTO No.
2012-DES-014

HOJA No.
23 DE 23