

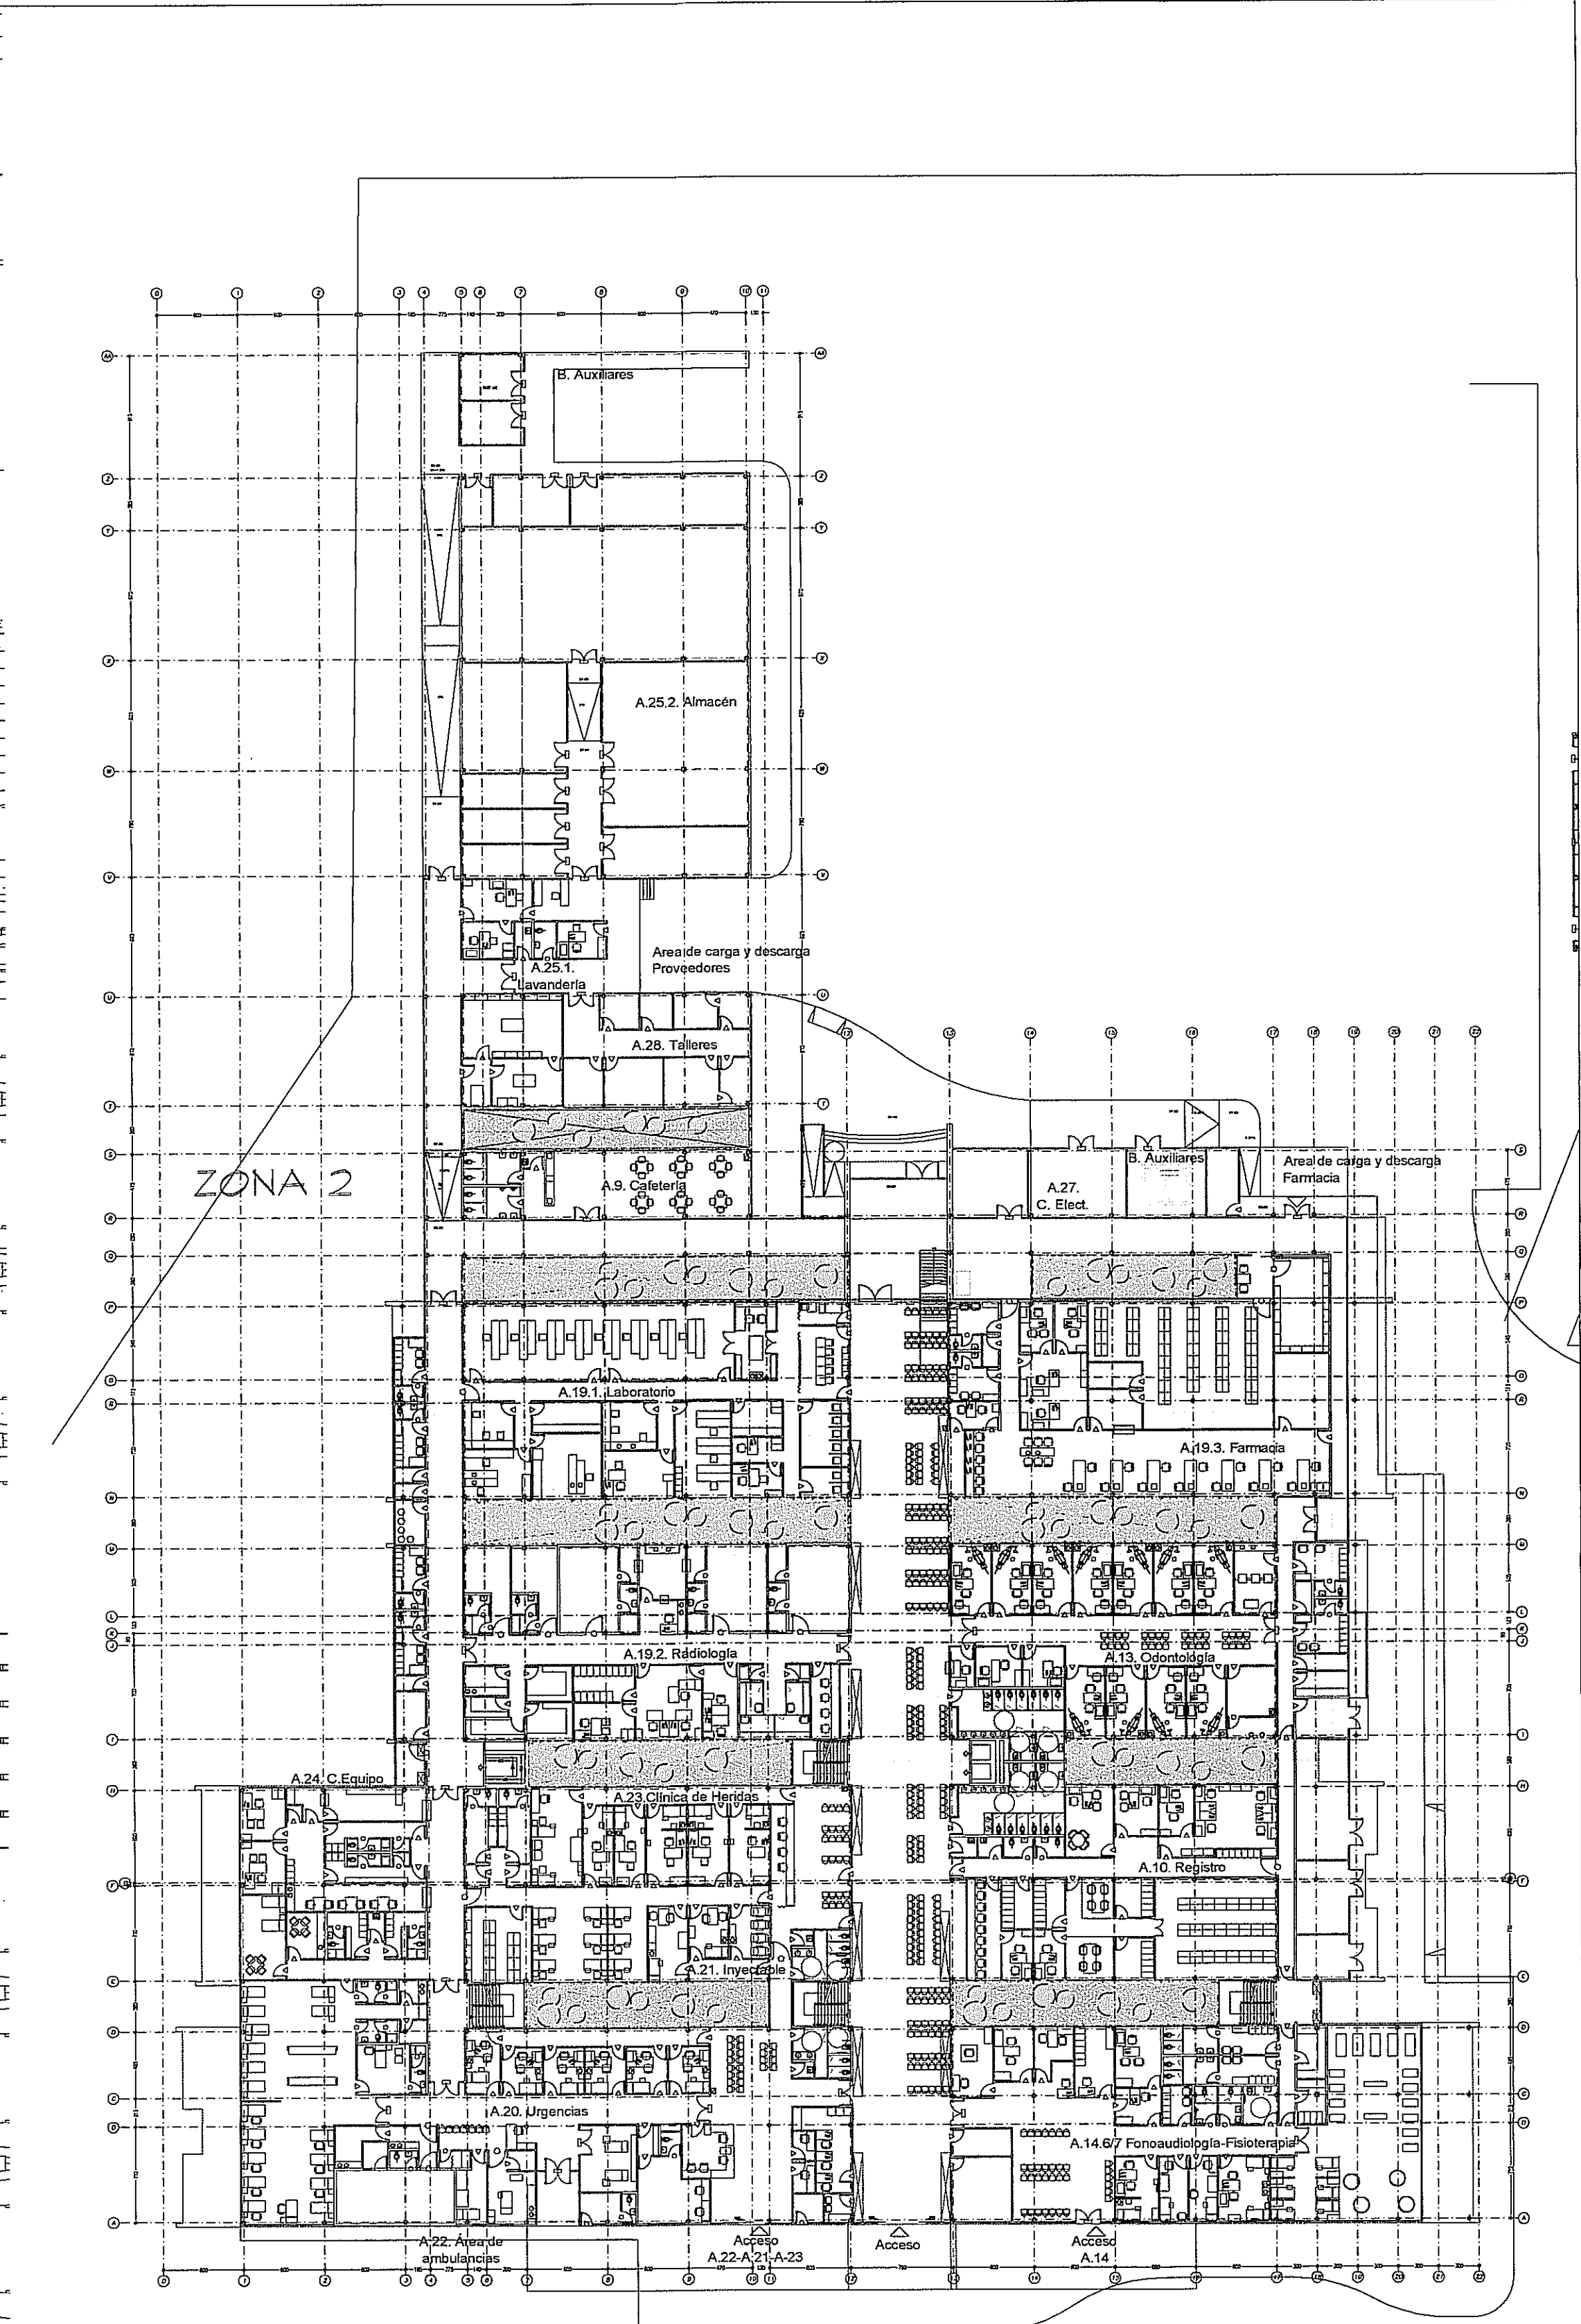


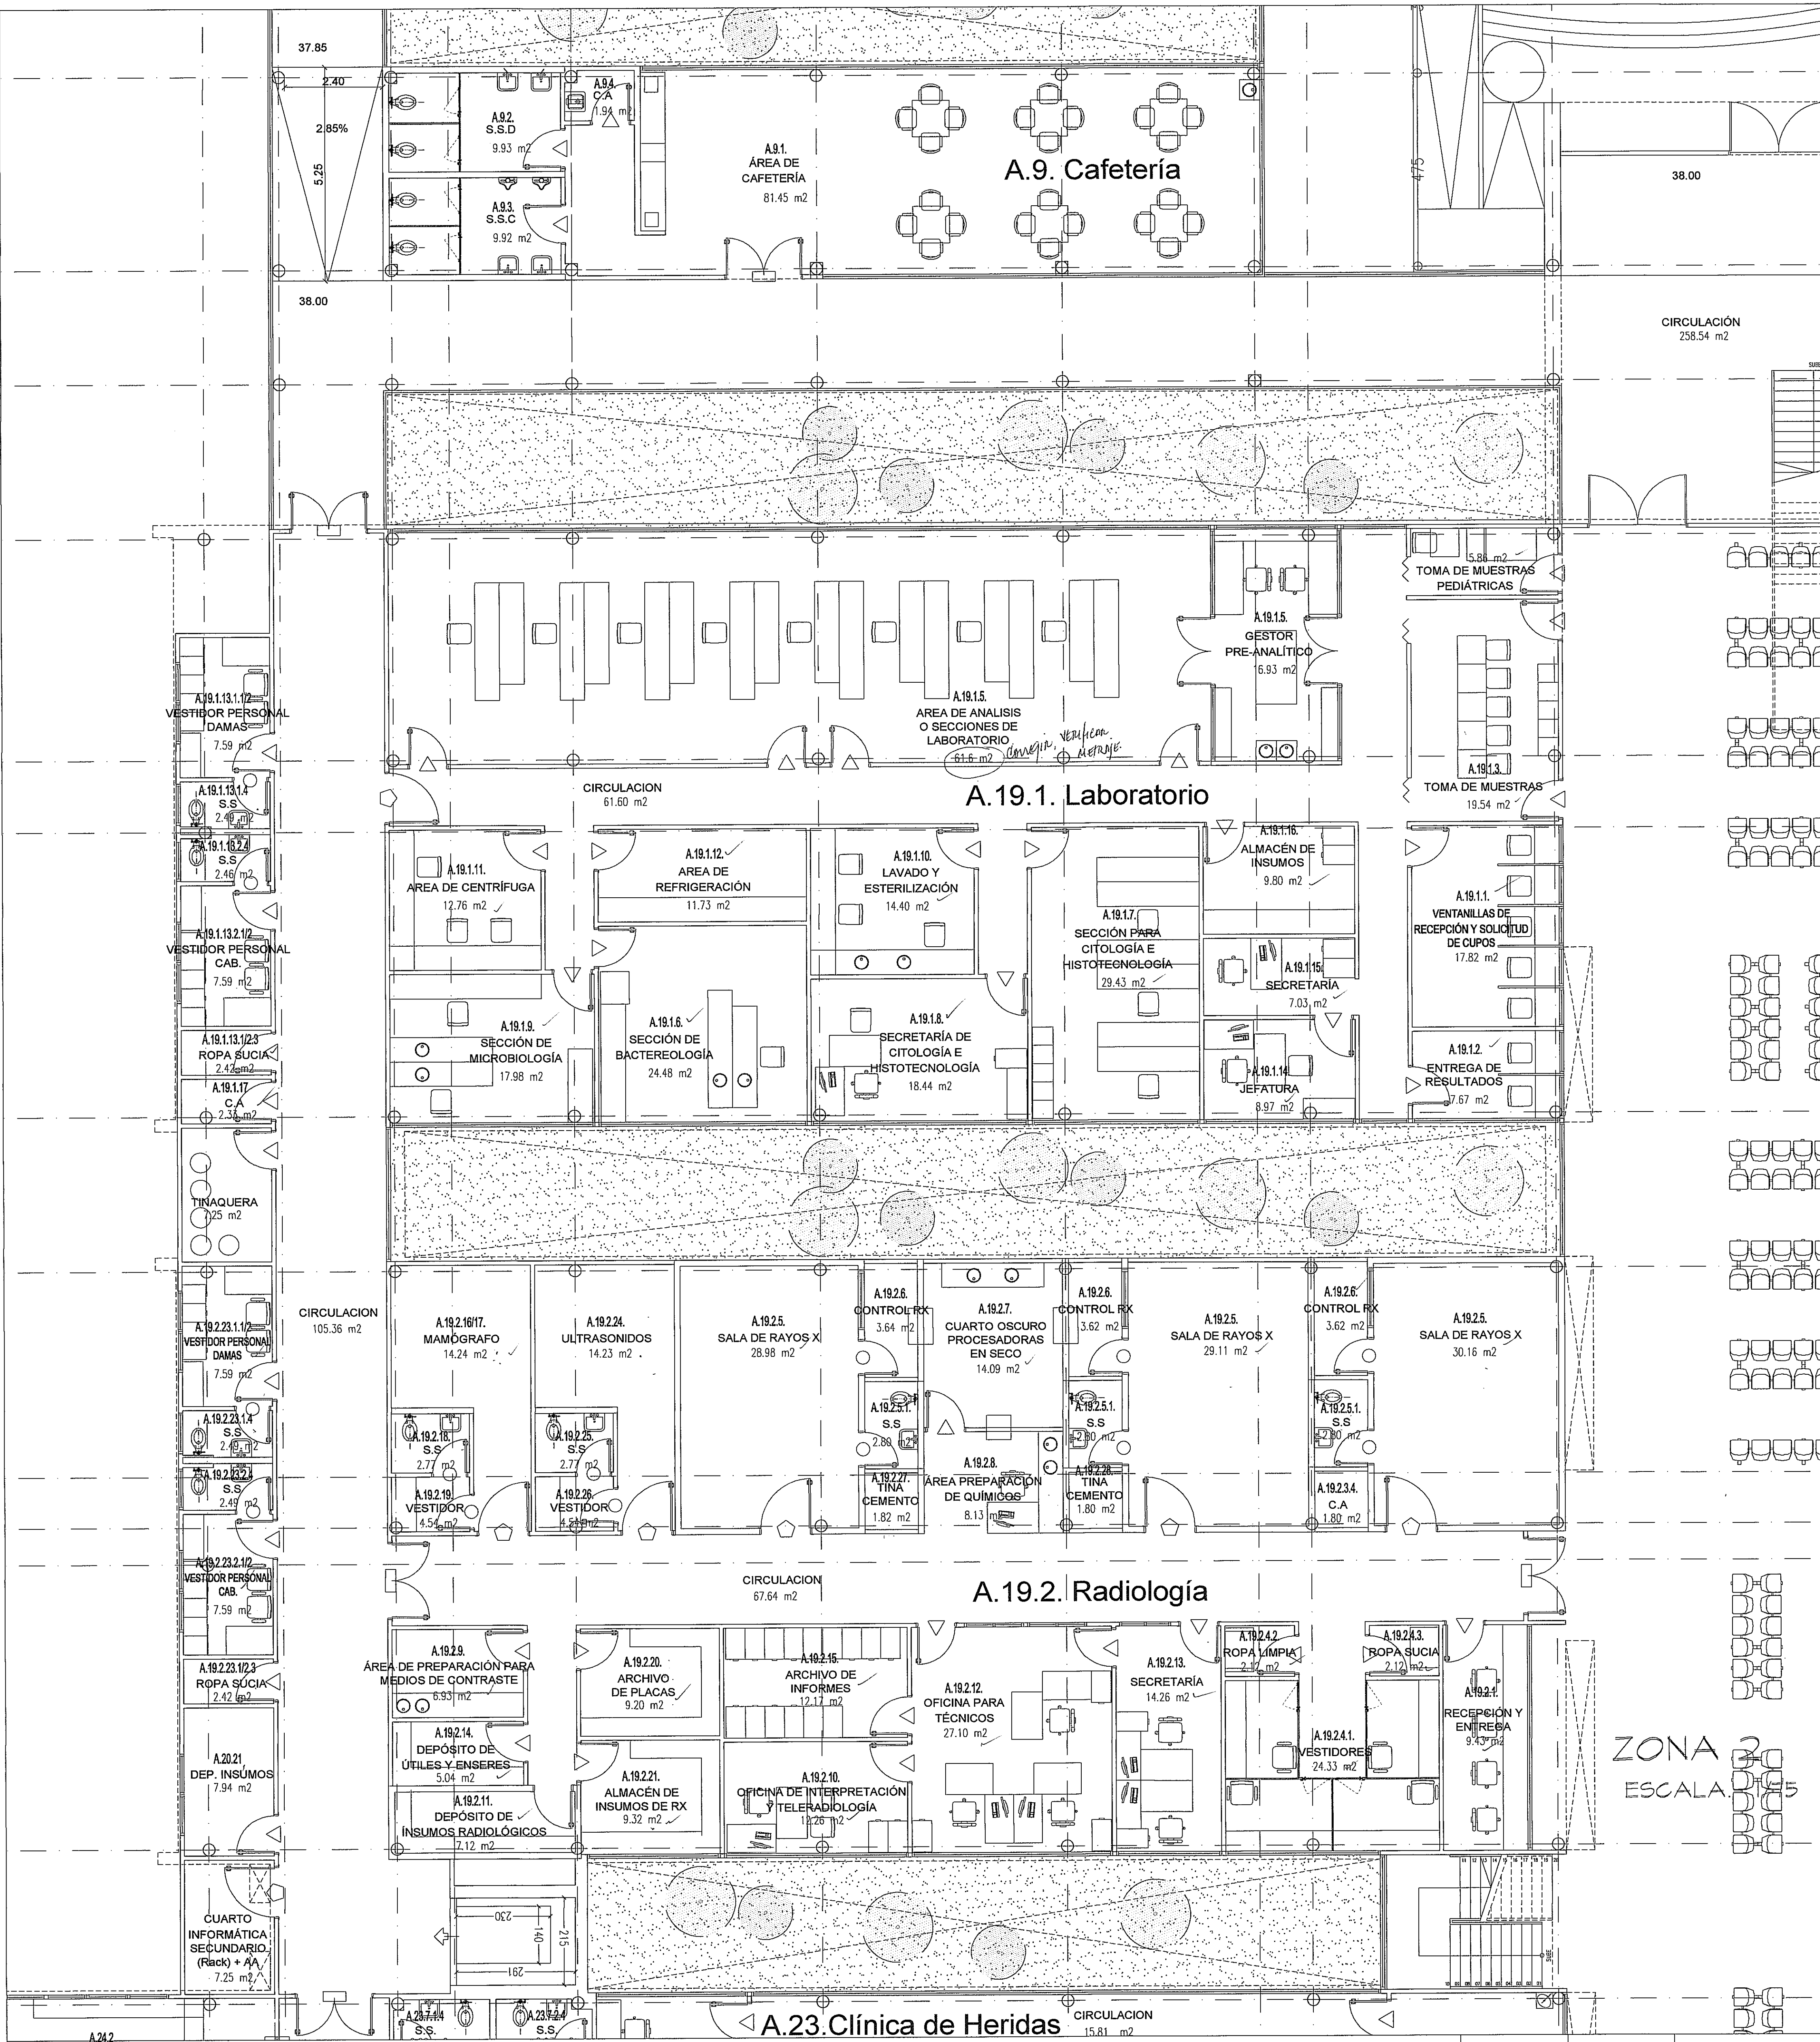


ESCALA: 5/E

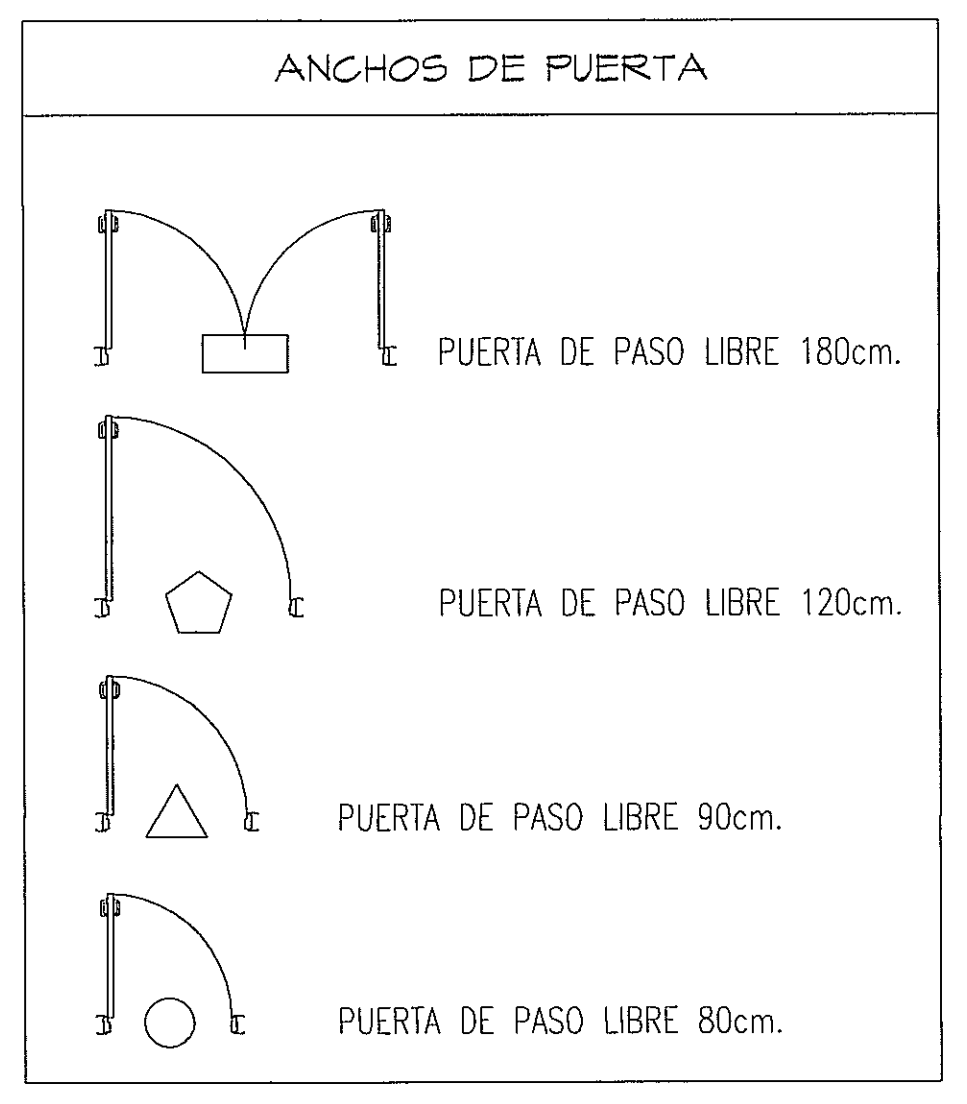

PROHIBIDA LA REPRODUCCIÓN TOTAL O PARCIAL, Y EL USO DE SU CONTENIDO SIN EL CONSENTIMIENTO DE SU AUTOR.

OLMEDO A. GÓMEZ MARTÍNEZ
ARQUITECTO
LICENCIADO: 30099/03
Jefe de Ingeniería y Arquitectura

Revisión No.	FECHA
REVISIÓN #1	23-AGO-2012
REVISIÓN #2	17-SEPT-2012

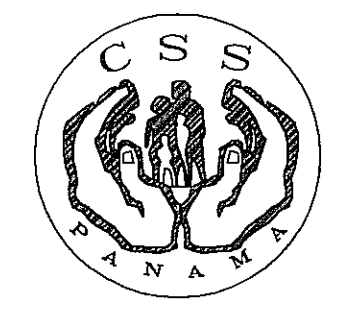

DIRECCIÓN NACIONAL DE
INFRAESTRUCTURA Y SERVICIOS
DE APOYO (DINSA)

Jefe de
DEPARTAMENTO

DIRECTOR DE
INGENIERÍA Y ARQUITECTURA

ANTEPROYECTO:
CONSTRUCCIÓN DE NUEVO EDIFICIO INSTITUCIONAL
POLICLINICA DR. MANUEL DE JESUS ROJAS
PROPIEDAD DE LA CAJA DEL SEGURO SOCIAL DE PANAMA
UBICADO EN LA URB. VILLA MONICA, CARRETERA INTERAMERICANA
DISTRITO DE AGUADULCE, PROV. DE COCLE, REPUBLICA DE PANAMA

DIRECTOR DE OBRAS Y CONSTRUCCIONES MUNICIPALES
PLANTA BAJA. ZONA 2

REVISION: ARQ. OLMEDO GÓMEZ
REVISION: SERTA
DESARROLLO: SERTA
FECHA: 2012
PROYECTO No. 2012-DES-014

HOJA No. 7 DE 23